



PŮDORYS 1.PP

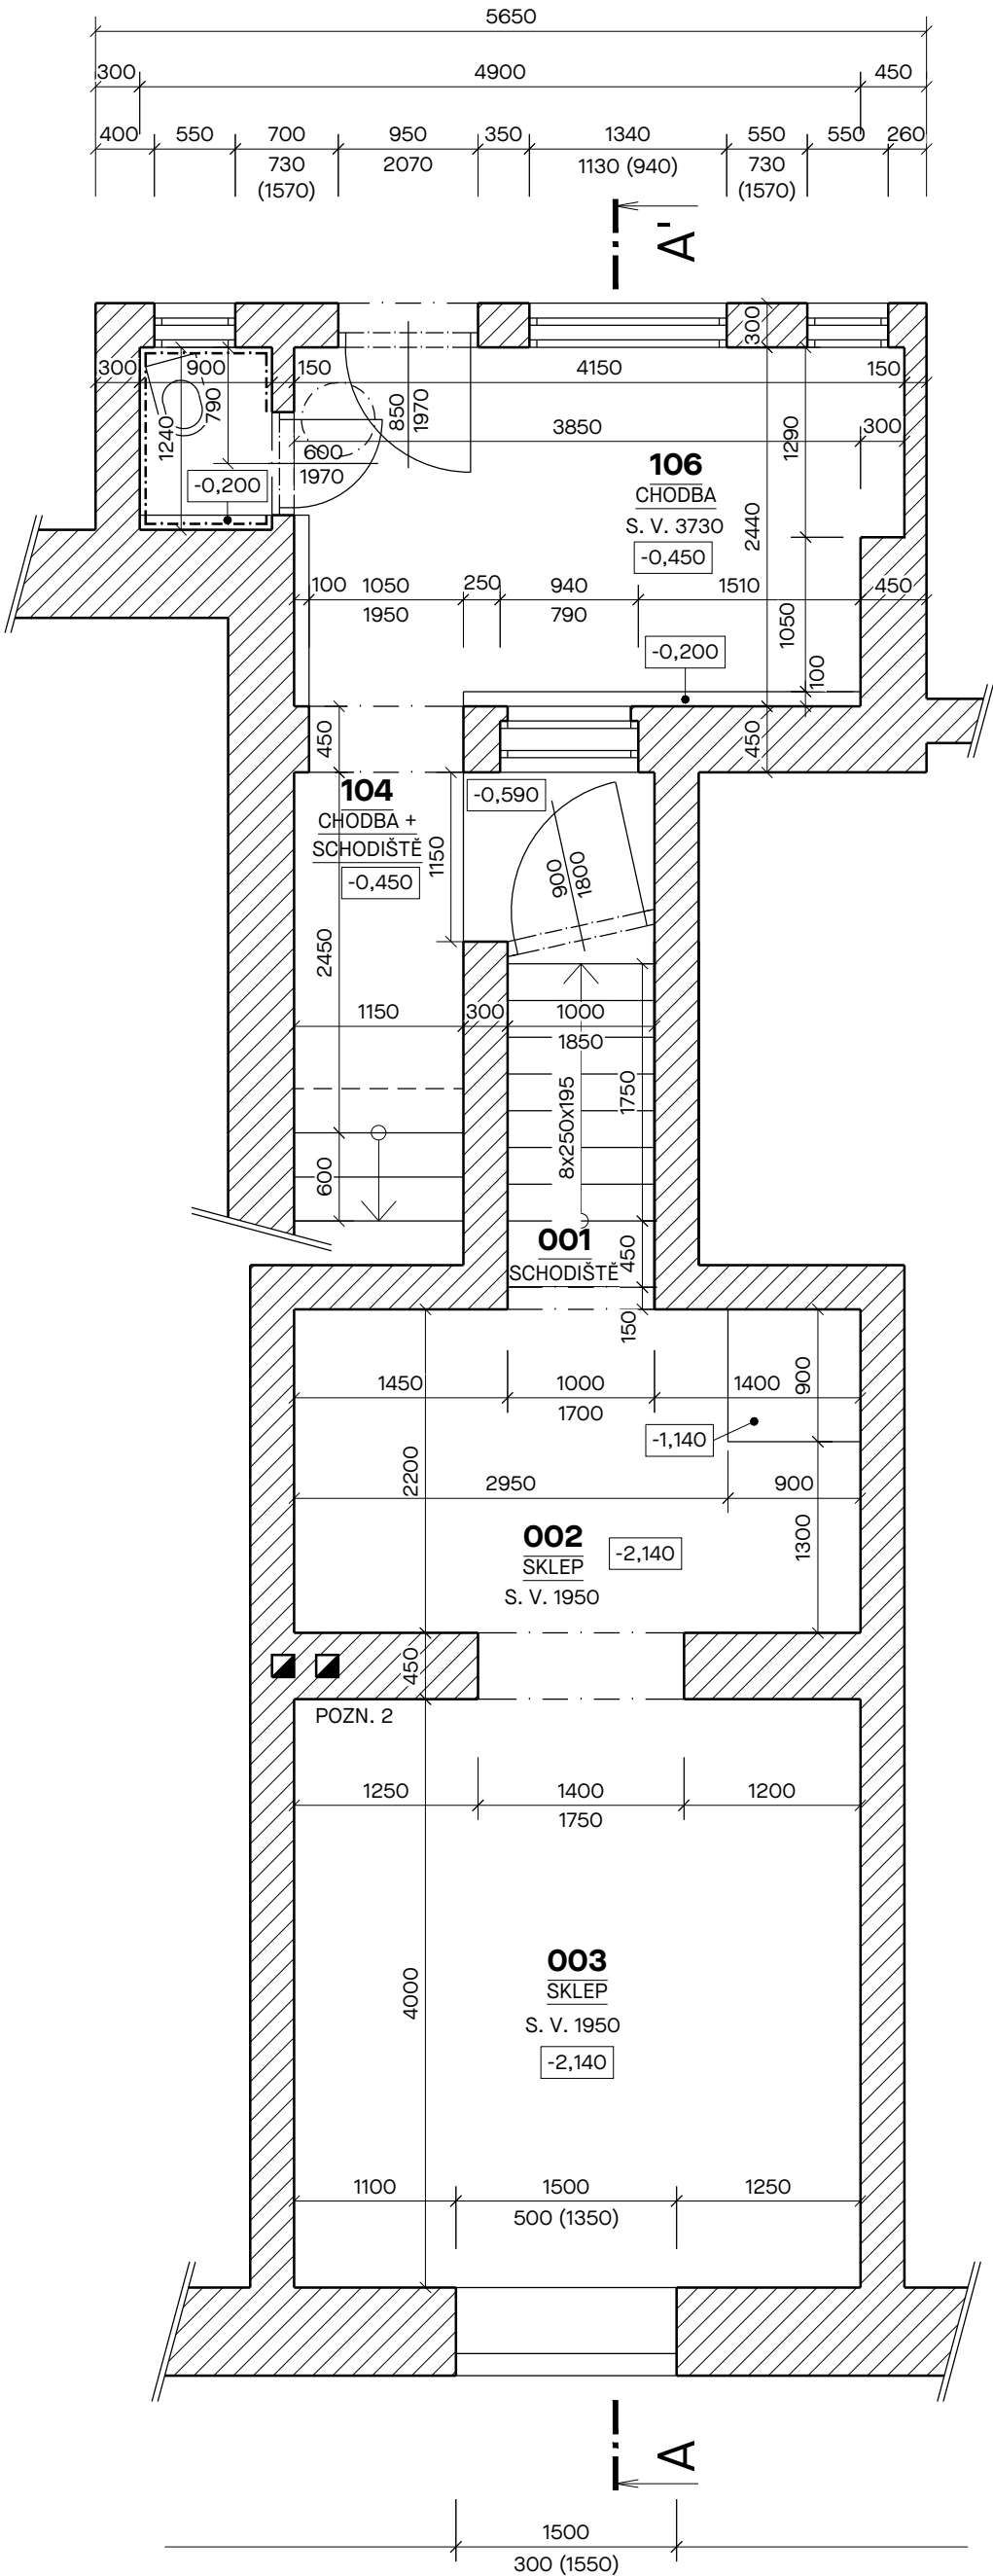

LEGENDA MÍSTNOSTÍ

OZ N	NÁZEV MÍSTNOSTI	m²	PODLAHA	ÚPRAVA STĚN	SVĚTLÁ VÝŠKA (mm)	ÚPRAVA STROPU	POZNÁMKA
001	SCHODIŠTĚ	2,51	BETONOVÉ RAMENO	OMÍTKA	2730	OMÍTKA	
002	SKLEP	9,10	BETON	OMÍTKA	2700	OMÍTKA	
003	SKLEP	15,40	BETON	OMÍTKA	2700	OMÍTKA	
	CELEKM	27,01					

LEGENDA MATERIÁLŮ

 STÁVAJÍCÍ BOURANÉ OBVODOVÉ CIHELNÉ ZDIVO TL. 150-600 mm

POZNÁMKA

- V OBJEKTU SE NACHÁZÍ ROZVODY TOPENÍ A LITINOVÉ RADIÁTORY - BUDE ODSTRANĚNO
 - MÍSTY MOŽNOST VÝSKYTU VÁPENOPÍSKOVÝCH TVÁRNIC
 - V OBJEKTU SE NACHÁZÍ ROZVODY ELEKTROINSTALACE VČETNĚ KONCOVÝCH PRVKŮ, PŘÍPADNĚ ROZVODY ZTI - BUDE ODSTRANĚNO
 - NA OBJEKTU SE NACHÁZÍ DEŠŤOVÉ SVODY A ŽLABY, SOUČÁSTÍ OBJEKTU JE I STÁVAJÍCÍ HROMOSVOD - BUDE ODSTRANĚNO
 - V RÁMCI ODSTRANĚNÍ STAVBY BUDOU ODSTRANĚNY VEŠKERÉ SOUČÁSTI OBJEKTU
- POZN. 2: STÁVAJÍCÍ KOMÍN

OBEČNÉ POŽADAVKY:

- V RÁMCI STAVBY SE PŘEDPOKLÁDÁ ODSTRANĚNÍ VEŠKERÝCH PROFESÍ, KTERÉ SE V OBJEKTU NACHÁZEJÍ.
- PROJEKTANT PŘEDPOKLÁDAL, ŽE STAVBA BUDE PROVÁDĚNA/BOURÁNA DLE PLATNÝCH NOREM ČSN. NEDODRŽENÍM PLATNÝCH NOREM PŘI PROVÁDĚNÍ/BOURÁNÍ ZNAMENÁ, ŽE STAVBA NENÍ PROVÁDĚNA V SOULADU S TOUTO DOKUMENTACÍ. PŘI NEDODRŽENÍ VŠECH PLATNÝCH NOREM, PROJEKTANT NEBERE ZA STAVBU ZÁRUKU
- TEXTOVÁ ČÁST JE NEDÍLNOU SOUČÁSTÍ PROJEKTOVÉ DOKUMENTACE. PŘI PROJEKTOVÁNÍ DALŠÍCH STUPŇŮ, STEJNĚ JAKO PŘI PLÁNOVÁNÍ PRACÍ NA STAVBĚ JE NUTNÉ BRÁT ZŘETEL NEJEN NA VÝKRESOVOU, ALE TAKÉ TEXTOVOU ČÁST
- TATO DOKUMENTACE JE DUŠEVNÍM VLASTNICTVÍM CHRÁNĚNÝM PLATNÝMI ZÁKONY. NESMÍ BÝT BEZ PŘEDCHOZÍHO PÍSEMNÉHO SOUHLASU AUTORA KOPIROVÁNA, ROZMNOŽOVÁNA, UPRAVOVÁNA A ZPŘÍSTUPNĚNA JINÝM FYZICKÝM NEBO PRÁVNICKÝM SUBJEKTŮM ČI JINAK ZNEUŽÍVÁNA. DOKUMENTACE NESMÍ BÝT ZA ŽÁDNÝCH OKOLNOSTÍ BEZ PŘEDCHOZÍHO PÍSEMNÉHO SOUHLASU AUTORA MODIFIKOVÁNA NEBO POUŽITA CELÁ NEBO JEJÍ ČÁST K VYTVOŘENÍ JINÉ DOKUMENTACE PRO STAVBU.
- TATO PROJEKTOVÁ DOKUMENTACE SLOUŽÍ PRO ÚČELY BOURACÍCH PRACÍ, NEJEDNÁ SE O DOKUMENTACI PRO STAVEBNÍ POVOLENÍ A PROVÁDĚNÍ STAVBY. NA TENTO STUPEŇ BUDOU TYTO STUPNĚ NAVAZOVAT.

Tato dokumentace je duševním vlastnictvím chráněným platnými zákony. Nesmí být bez předchozího písemného souhlasu autora kopírována, rozmnožována, upravována a zpřístupněna třetím osobám. I Projektant při návrhu, výpočtu a vypracování projektové dokumentace předpokládá, že stavba bude prováděna dle platných norem ČSN. I Textová část je nedílnou součástí dokumentace. I Veškeré rozměry konstrukcí jsou uvedeny ve skladebných rozměrech. I Stavbu dle této projektové dokumentace musí provádět odborná firma k tomu ze zákona způsobilá.



LAPLAN

LAPLAN s.r.o., Cejl 504/38, 602 00 Brno
IČO: 292 01 691, laplan.cz
ID datové schránky: f9umfsq

0,000 = 530,09 m n. m. - B.p.v.

Transformace Domova Kamélie Křižanov V. - management - projektová dokumentace

Název stavby				
Masarykovo náměstí č.p. 136, 594 Křižanov, k.ú. Křižanov, p.č. 71, par. č. 2283/2				
Místo				
Kraj Vysočina, Žižkova 1882/57, 586 01 Jihlava				
Stavebník				
SO.01 - Rodinný dům				
Stavební objekt				
D.1.1 Architektonicko-stavební řešení				
Část dokumentace				
dokumentace bouracích prací				
Stupeň dokumentace				
Půdorys 1.PP		1:50	445x630 mm	
Název výkresu		Měřítko	Formát	
02	00	01.08.2023	mm	28_2306
Číslo výkresu	Revize	Datum	Kótováno	Číslo zakázky
				Sada

Ing. Marián Varjú
Projektant HIP
Ing. Ondřej Líner
Vypracoval
Ing. arch. Martin Pavlun
Odpovědný projektant

