


PŮDORYS 1.NP

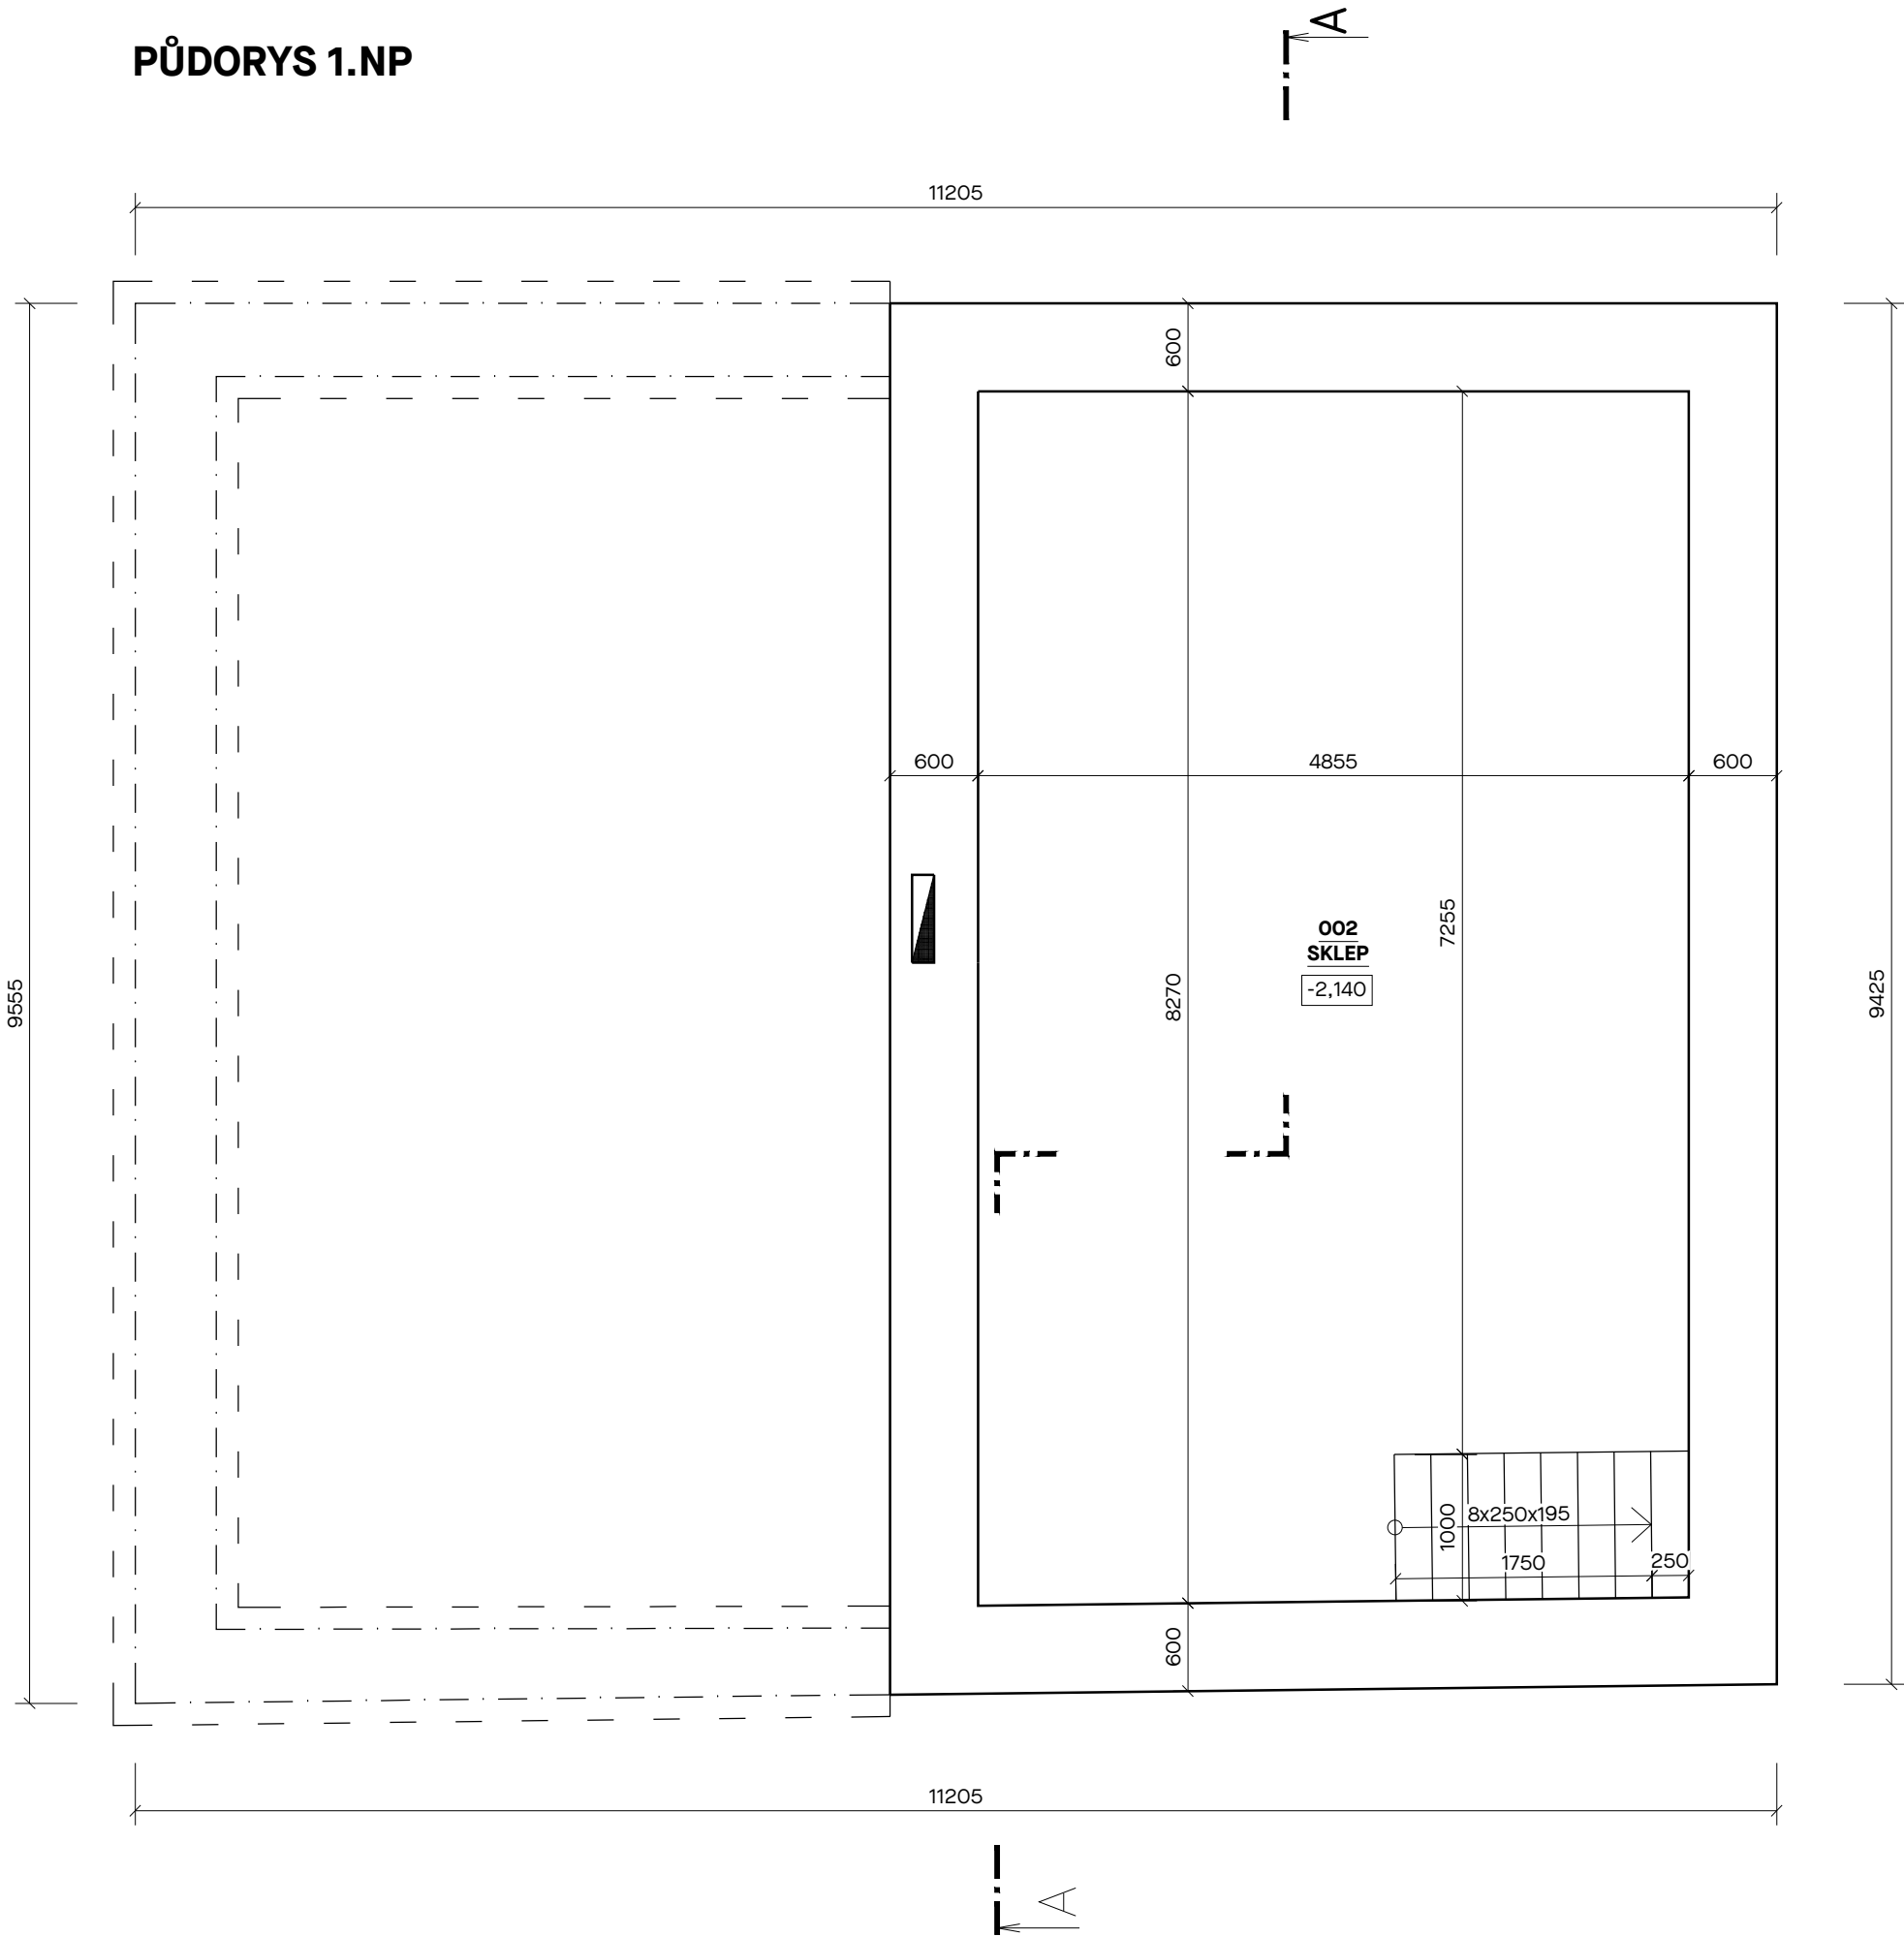

LEGENDA MÍSTNOSTÍ

OZN	NÁZEV MÍSTNOSTI	m²	PODLAHA	ÚPRAVA STĚN	SVĚTLÁ VÝŠKA (mm)	ÚPRAVA STROPU	POZNÁMKA
002	SKLEP	40,08	S1	OMÍTKA	1950	OMÍTKA	

LEGENDA MATERIÁLŮ

STÁVAJÍCÍ BOURANÉ OBVODOVÉ CIHELNÉ ZDIVO TL. 400-560 mm

POZNÁMKA

- V OBJEKTU SE NACHÁZÍ ROZVODY TOPENÍ A LITINOVÉ RADIÁTORY - BUDE ODSTRANĚNO
- MÍSTY MOŽNOST VÝSKYTU VÁPENOPÍSKOVÝCH TVÁRNIC
- NAD OKNY JSOU UMÍSTĚNY GARNÝŽE - BUDE ODSTRANĚNO
- V OBJEKTU SE NACHÁZÍ ROZVODY ELEKTROINSTALACE VČETNĚ KONCOVÝCH PRVKŮ, PŘÍPADNĚ ROZVODY ZTI - BUDE ODSTRANĚNO
- NA OBJEKTU SE NACHÁZÍ DEŠŤOVÉ SVODY A ŽLABY, SOUČÁSTÍ OBJEKTU JE I STÁVAJÍCÍ HROMOSVOD - BUDE ODSTRANĚNO
- STOŽÁR PRO KABELÁŽ NN BUDE PŘEMÍSTĚN
- V RÁMCÍ ODSTRANĚNÍ STAVBY BUDOU ODSTRANĚNY VEŠKERÉ SOUČÁSTI OBJEKTU

OBECNÉ POŽADAVKY:

- V RÁMCÍ STAVBY SE PŘEDPOKLÁDÁ ODSTRANĚNÍ VEŠKERÝCH PROFESÍ, KTERÉ SE V OBJEKTU NACHÁZÍ.
- PROJEKTANT PŘEDPOKLÁDAL, ŽE STAVBA BUDE PROVÁDĚNA/BOURÁNA DLE PLATNÝCH NOREM ČSN. NEDODRŽENÍM PLATNÝCH NOREM PŘI PROVÁDĚNÍ/BOURÁNÍ ZNAMENÁ, ŽE STAVBA NENÍ PROVÁDĚNA V SOULADU S TOUTO DOKUMENTACÍ. PŘI NEDODRŽENÍ VŠECH PLATNÝCH NOREM, PROJEKTANT NEBERE ZA STAVBU ŽÁRUKU
- TEXTOVÁ ČÁST JE NEDÍLNOU SOUČÁSTÍ PROJEKTOVÉ DOKUMENTACE. PŘI PROJEKTOVÁNÍ DALŠÍCH STUPŇŮ, STEJNĚ JAKO PŘI PLÁNOVÁNÍ PRACÍ NA STAVBĚ JE NUTNÉ BRÁT ZŘETEL NEJEN NA VÝKRESOVOU, ALE TAKÉ TEXTOVOU ČÁST
- TATO DOKUMENTACE JE DUŠEVNÍM VLASTNICTVÍM CHRÁNĚNÝM PLATNÝMI ZÁKONY. NESMÍ BÝT BEZ PŘEDCHOZÍHO PÍSEMNÉHO SOUHLASU AUTORA KOPIROVÁNA, ROZMNOŽOVÁNA, UPRAVOVÁNA A ZPŘÍSTUPNĚNA JINÝM FYZICKÝM NEBO PRÁVNICKÝM SUBJEKTŮM ČI JINAK ZNEUŽÍVÁNA. DOKUMENTACE NESMÍ BÝT ZA ŽÁDNÝCH OKOLNOSTÍ BEZ PŘEDCHOZÍHO PÍSEMNÉHO SOUHLASU AUTORA MODIFIKOVÁNA NEBO POUŽITA CELÁ NEBO JEJÍ ČÁST K VYTVOŘENÍ JINÉ DOKUMENTACE PRO STAVBU.
- TATO PROJEKTOVÁ DOKUMENTACE SLOUŽÍ PRO ÚČELY BOURACÍCH PRACÍ, NEJEDNÁ SE O DOKUMENTACI PRO STAVEBNÍ POVOLENÍ A PROVÁDĚNÍ STAVBY. NA TENTO STUPEŇ BUDOU TYTO STUPNĚ NAVAZOVAT.

Tato dokumentace je duševním vlastnictvím chráněným platnými zákony. Nesmí být bez předchozího písemného souhlasu autora kopiována, rozmnožována, upravována a zpřístupněna třetím osobám. I Projektant při návrhu, výpočtu a vypracování projektové dokumentace předpokládá, že stavba bude prováděna dle platných norem ČSN. I Textová část je nedílnou součástí dokumentace. I Veškeré rozměry konstrukcí jsou uvedeny ve skladebných rozměrech. I Stavbu dle této projektové dokumentace musí provádět odborná firma k tomu ze zákona způsobilá.



LAPLAN a.s., Cejl 504/38, 602 00 Brno  
IČO: 292 01 691, [laplan.cz](http://laplan.cz)  
ID datové schránky: f9umfsq

0,000 = 530,13 m n. m. - B.p.v.

Transformace Domova Kamélie Křížanov V. - management - projektová dokumentace

Název stavby					
Masarykovo náměstí č.p. 136, 594 Křížanov, k.ú. Křížanov, p.č. 71, par. č. 2283/2					
Místo					
Kraj Vysočina, Žižkova 1882/57, 586 01 Jihlava					
Stavebník					
SO.02 - Domek					
Stavební objekt					
D.1.1 Architektonicko-stavební řešení					
Část dokumentace					
dokumentace bouracích prací					
Stupeň dokumentace					
Půdorys 1.PP			1:50	445x545 mm	
Název výkresu			Měřítko	Formát	
02	00	01.08.2023	mm	28_2306	
Číslo výkresu	Revize	Datum	Kótováno	Číslo zakázky	Sada

Ing. Marian Varjú  
Projektant HIP  
Ing. Ondřej Líner  
Vypracoval  
Ing. arch. Martin Pavlun  
Odpovědný projektant

