


PŮDORYS 1.NP

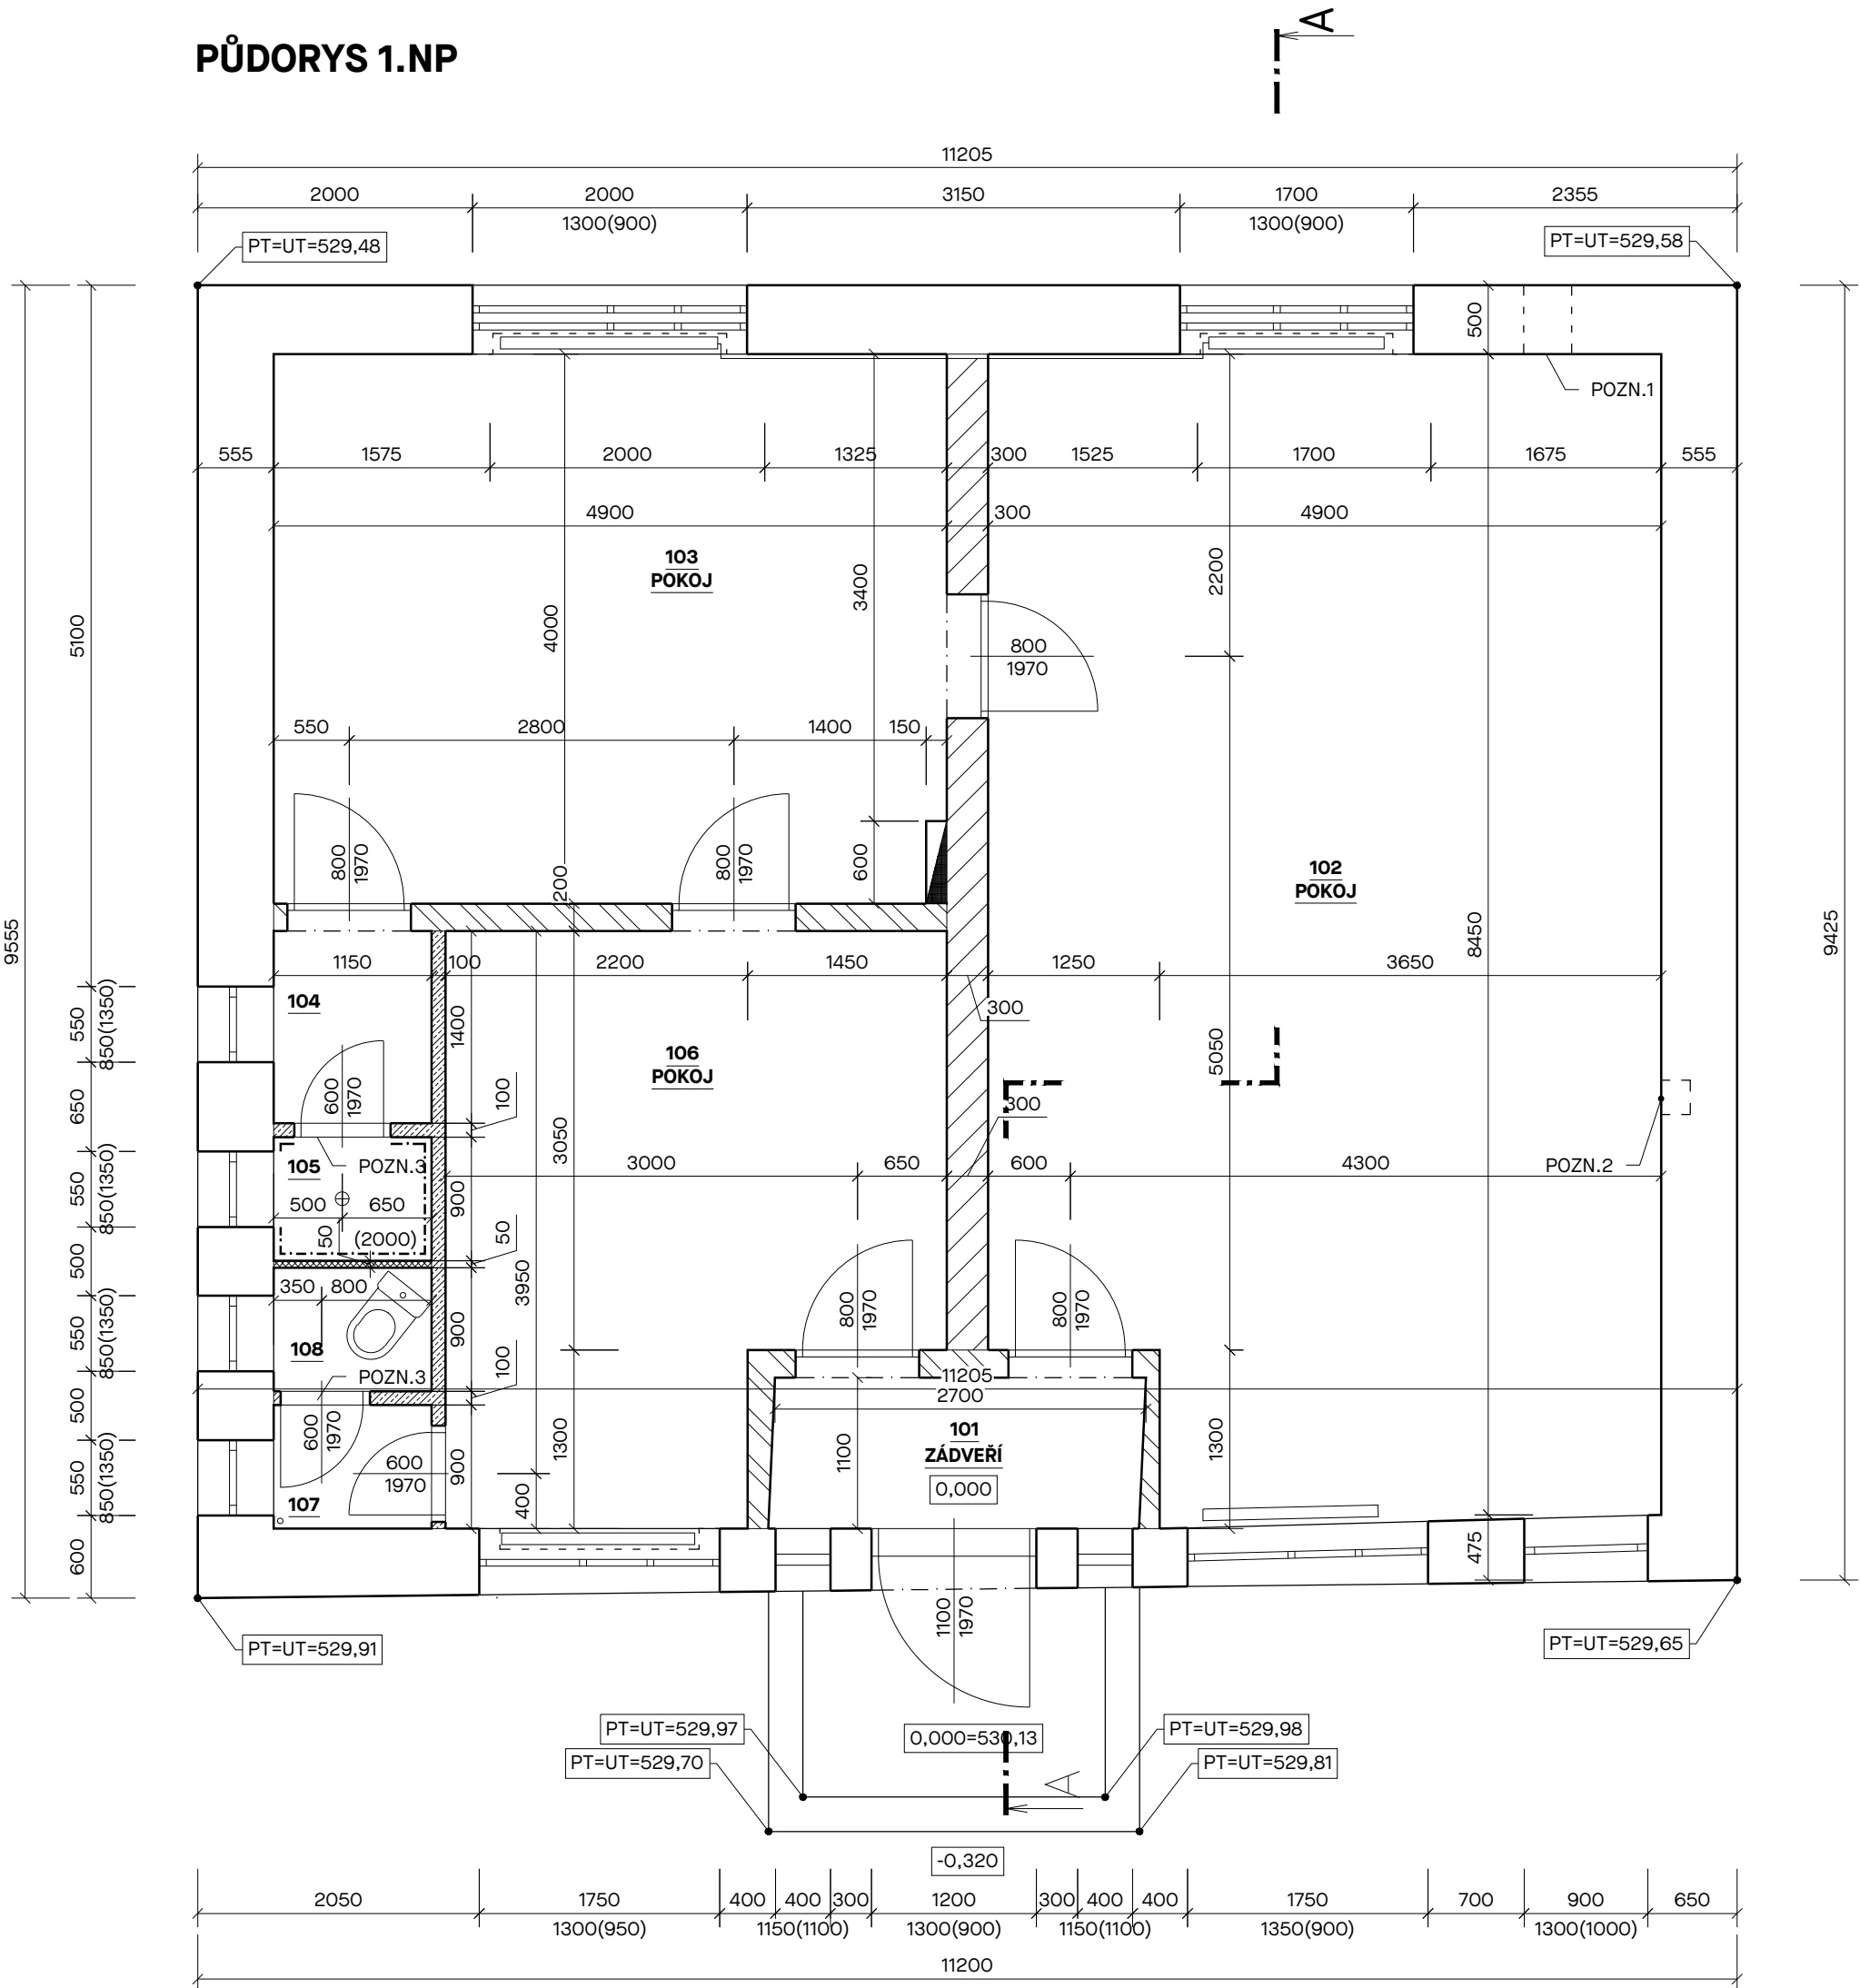

LEGENDA MÍSTNOSTÍ

OZN	NÁZEV MÍSTNOSTI	m²	PODLAHA	ÚPRAVA STĚN	SVĚTLÁ VÝŠKA (mm)	ÚPRAVA STROPU	POZNÁMKA
101	ZÁDVEŘÍ	3,24	S2	OMÍTKA	2730	OMÍTKA	
102	POKOJ	40,23	S1	OMÍTKA	2700	OMÍTKA	
103	POKOJ	19,99	S1	OMÍTKA	2700	OMÍTKA	
104	PŘEDSIŇ	1,74	S2	OMÍTKA	2700	OMÍTKA	
105	SPRCHA	1,03	S2	KERAMICKÝ OBKLAD /OMÍTKA	2650	OMÍTKA	
106	POKOJ	14,35	S1	OMÍTKA	2720	OMÍTKA	
107	PŘEDSIŇ	1,03	S2	OMÍTKA	2700	OMÍTKA	
108	WC	1,03	S2	OMÍTKA	2700	OMÍTKA	

LEGENDA MATERIÁLŮ

- STÁVAJÍCÍ BOURANÉ OBVODOVÉ CÍHELNÉ ZDIVO TL. 400-560 mm
- STÁVAJÍCÍ BOURANÉ CÍHELNÉ ZDIVO TL. 300 mm
- STÁVAJÍCÍ BOURANÉ CÍHELNÉ ZDIVO TL. 200 mm
- STÁVAJÍCÍ BOURANÉ CÍHELNÉ ZDIVO TL. 100 mm
- STÁVAJÍCÍ BOURANÉ CÍHELNÉ ZDIVO TL. 50 mm

POZNÁMKA

- V OBJEKTU SE NACHÁZÍ ROZVODY TOPENÍ A LITINOVÉ RADIÁTORY - BUDE ODSTRANĚNO
 - MÍSTY MOŽNOST VÝSKYTU VÁPENOPÍSKOVÝCH TVÁRNIC
 - NAD OKNY JSOU UMÍSTĚNY GARNÝŽE - BUDE ODSTRANĚNO
 - V OBJEKTU SE NACHÁZÍ ROZVODY ELEKTROINSTALACE VČETNĚ KONCOVÝCH PRVKŮ, PŘÍPADNĚ ROZVODY ZTI - BUDE ODSTRANĚNO
 - NA OBJEKTU SE NACHÁZÍ DEŠŤOVÉ SVODY A ŽLABY, SOUČÁSTÍ OBJEKTU JE I STÁVAJÍCÍ HROMOSVOD - BUDE ODSTRANĚNO
 - STOŽÁR PRO KABELÁŽ NN BUDE PŘEMÍSTĚN
 - V RÁMCI ODSTRANĚNÍ STAVBY BUDOU ODSTRANĚNY VEŠKERÉ SOUČÁSTI OBJEKTU
- POZN.: 1 VĚTRACÍ OTVOR Ø350 mm S MŘÍŽKOU
POZN.: 2 VNITŘNÍ PROSTOR SEJFŮ
POZN.: 3 STĚNA VÝŠKY 2000 mm

OBECNÉ POŽADAVKY:

- V RÁMCI STAVBY SE PŘEDPOKLÁDÁ ODSTRANĚNÍ VEŠKERÝCH PROFESÍ, KTERÉ SE V OBJEKTU NACHÁZEJÍ.
- PROJEKTANT PŘEDPOKLÁDAL, ŽE STAVBA BUDE PROVÁDĚNA/BOURÁNA DLE PLATNÝCH NOREM ČSN. NEDODRŽENÍM PLATNÝCH NOREM PŘI PROVÁDĚNÍ/BOURÁNÍ ZNAMENÁ, ŽE STAVBA NEBŮDE PROVÁDĚNA V SOULADU S TOUTO DOKUMENTACÍ. PŘI NEDODRŽENÍ VŠECH PLATNÝCH NOREM, PROJEKTANT NEBERE ZA STAVBU ŽÁRUKU
- TEXTOVÁ ČÁST JE NEDÍLNOU SOUČÁSTÍ PROJEKTOVÉ DOKUMENTACE. PŘI PROJEKTOVÁNÍ DALŠÍCH STUPŇŮ, STEJNĚ JAKO PŘI PLÁNOVÁNÍ PRACÍ NA STAVBĚ JE NUTNÉ BRÁT ZŘETEL NEJEN NA VÝKRESOVOU, ALE TAKÉ TEXTOVOU ČÁST
- TATO DOKUMENTACE JE DUŠEVNÍM VLASTNICTVÍM CHRÁNĚNÝM PLATNÝMI ZÁKONY. NESMÍ BÝT BEZ PŘEDCHOZÍHO PÍSEMNÉHO SOUHLASU AUTORA KOPIROVÁNA, ROZMNOŽOVÁNA, UPRAVOVÁNA A ZPŘÍSTUPNĚNA JINÝM FYZICKÝM NEBO PRÁVNICKÝM SUBJEKTŮM ČI JINAK ZNEUŽÍVÁNA. DOKUMENTACE NESMÍ BÝT ZA ŽÁDNÝCH OKOLNOSTÍ BEZ PŘEDCHOZÍHO PÍSEMNÉHO SOUHLASU AUTORA MODIFIKOVÁNA NEBO POUŽITA CELÁ NEBO JEJÍ ČÁST K VYTVOŘENÍ JINÉ DOKUMENTACE PRO STAVBU.
- TATO PROJEKTOVÁ DOKUMENTACE SLOUŽÍ PRO ÚČELY BOURACÍCH PRACÍ, NEJEDNÁ SE O DOKUMENTACI PRO STAVEBNÍ POVOLENÍ A PROVÁDĚNÍ STAVBY. NA TENTO STUPEŇ BUDOU TYTO STUPNĚ NAVAZOvat.

Tato dokumentace je duševním vlastnictvím chráněným platnými zákony. Nesmí být bez předchozího písemného souhlasu autora kopírována, rozmnožována, upravována a zpřístupněna třetím osobám. I Projektant při návrhu, výpočtu a vypracování projektové dokumentace předpokládá, že stavba bude prováděna dle platných norem ČSN. I Textová část je nedílnou součástí dokumentace. I Veškeré rozměry konstrukcí jsou uvedeny ve skladebných rozměrech. I Stavbu dle této projektové dokumentace musí provádět odborná firma k tomu ze zákona způsobilá.



LAPLAN a.s., Cejl 504/38, 602 00 Brno
IČO: 292 01 691, laplan.cz
ID datové schránky: f9umfsq

0,000 = 530,13 m n. m. - B.p.v.

Transformace Domova Kamélie Křížanov V. - management - projektová dokumentace

Název stavby					
Masarykovo náměstí č.p. 136, 594 Křížanov, k.ú. Křížanov, p.č. 71, par. č. 2283/2					
Místo					
Kraj Vysočina, Žižkova 1882/57, 586 01 Jihlava					
Stavebník					
SO.02 - Domek					
Stavební objekt					
D.1.1 Architektonicko-stavební řešení					
Část dokumentace					
dokumentace bouracích prací					
Stupeň dokumentace					
Půdorys 1.NP			1:50	445x545 mm	
Název výkresu			Měřítko	Formát	
03	00	01.08.2023	mm	28_2306	
Číslo výkresu	Revize	Datum	Kótováno	Číslo zakázky	Sada

Ing. Marian Varjú
Projektant HIP
Ing. Ondřej Líner
Vypracoval
Ing. arch. Martin Pavlun
Odpovědný projektant