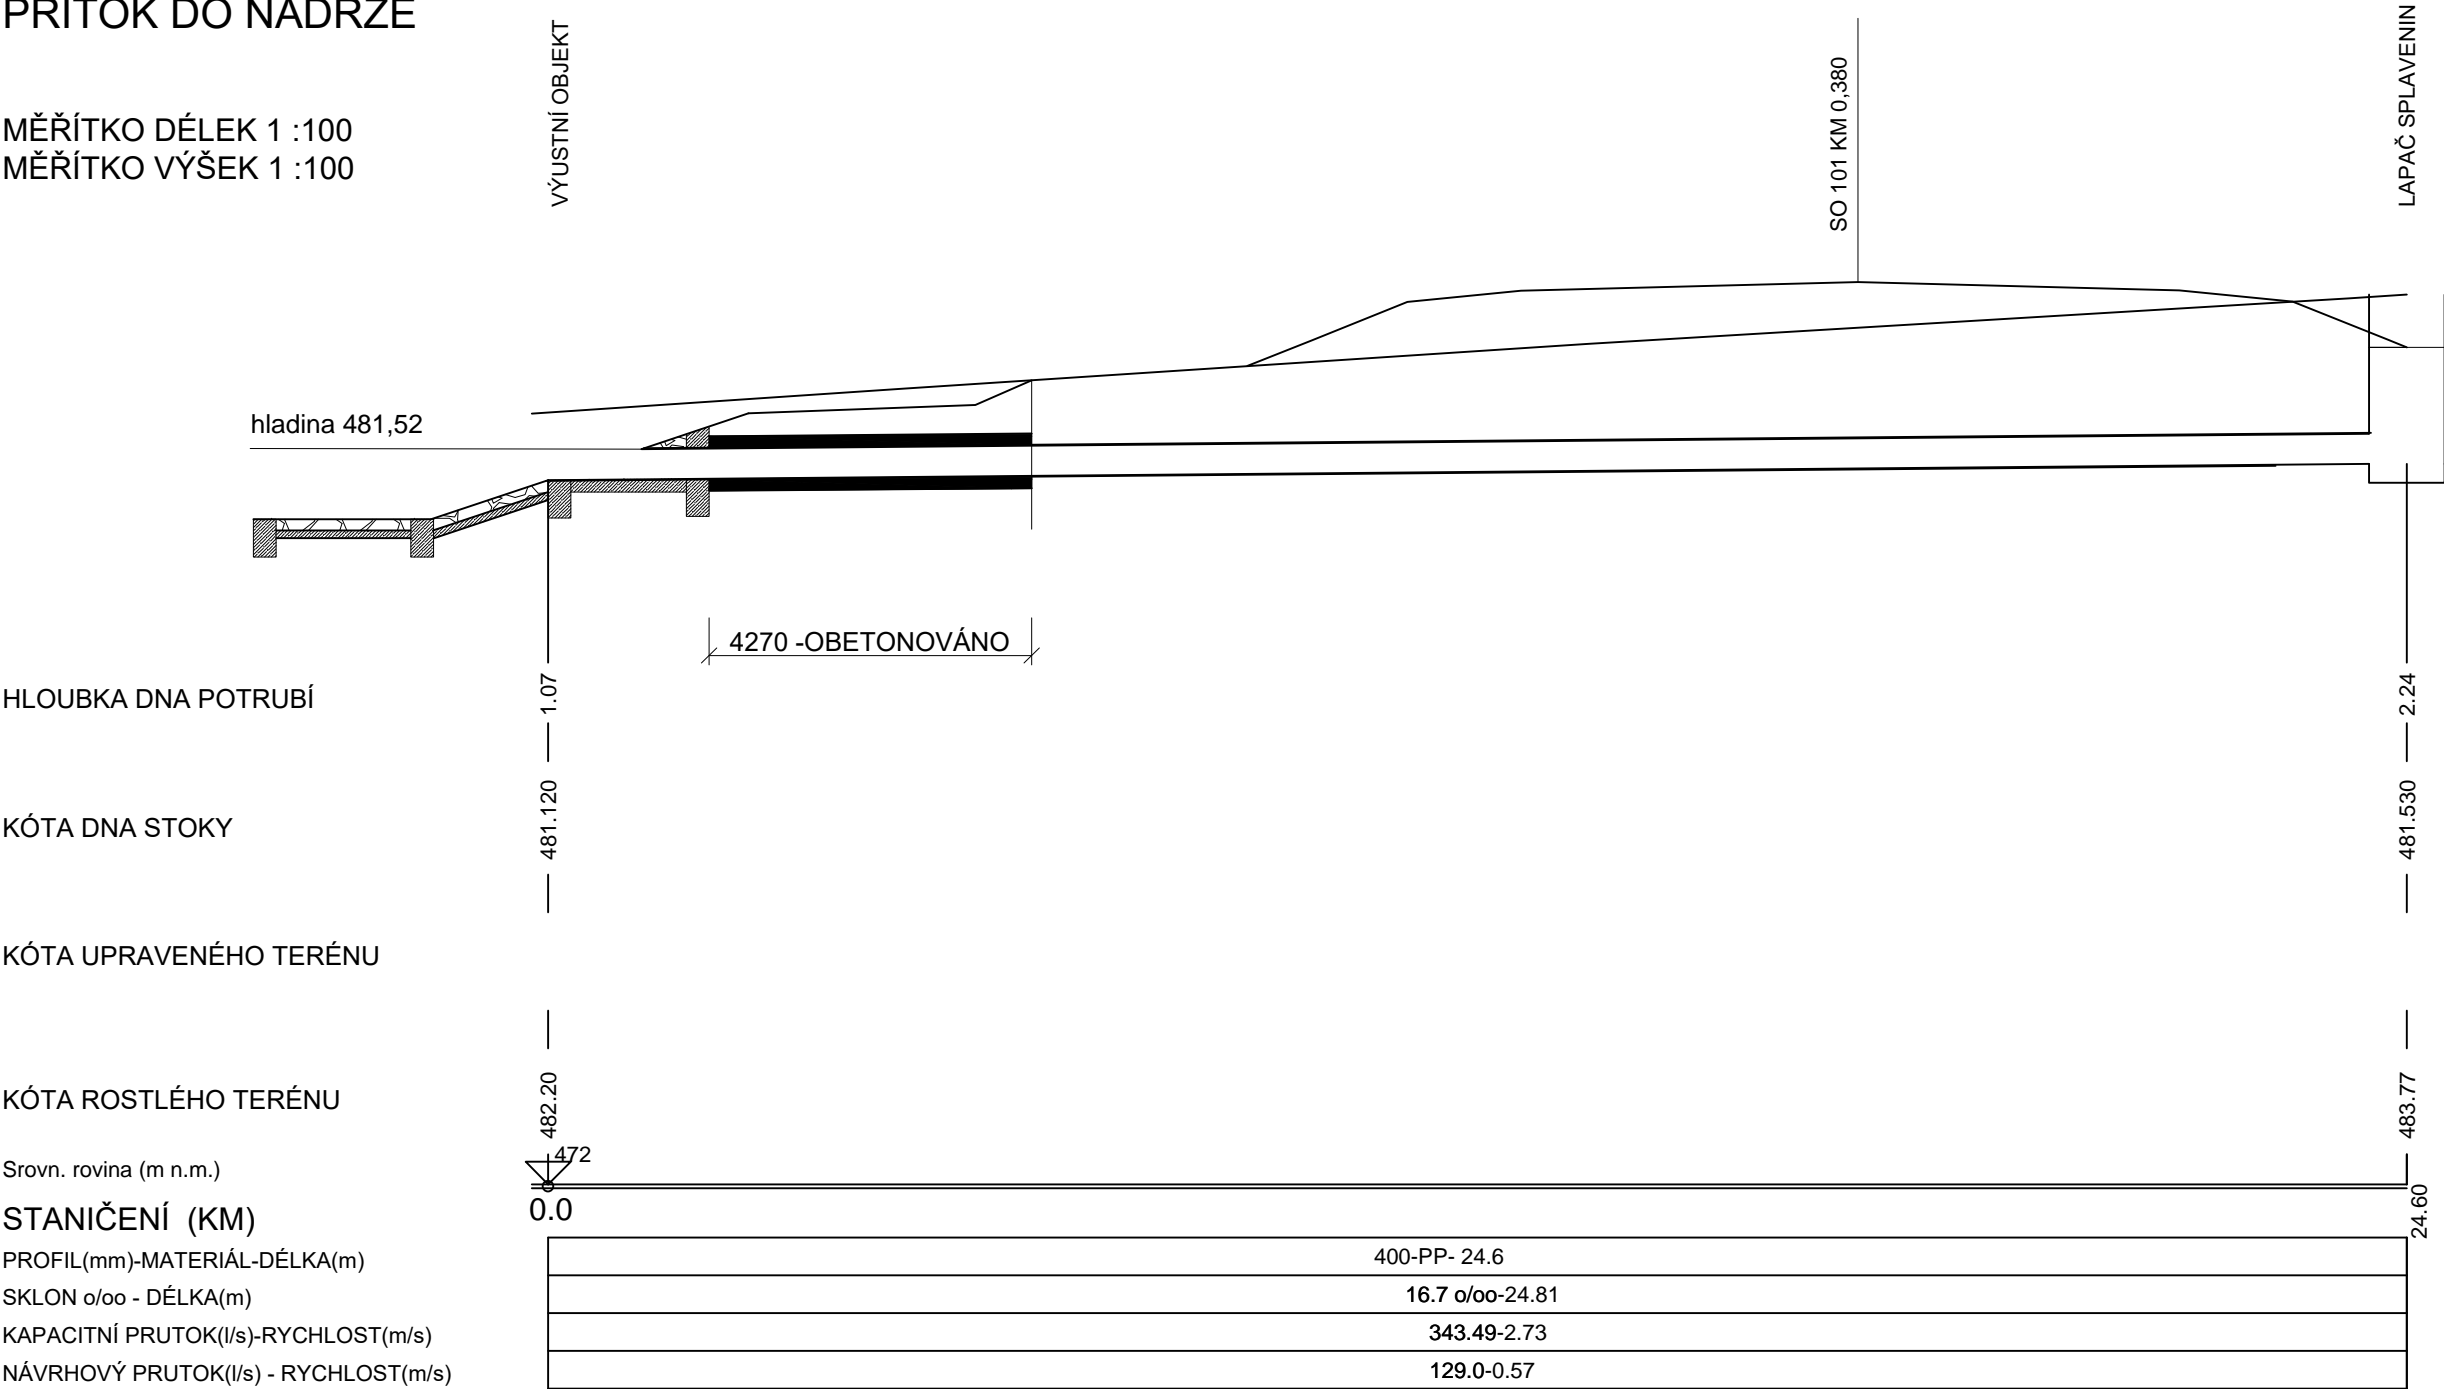


KAT.ÚZEM./ULICE/DRUH POVRCHU	VELKÉ MEZIŘÍČÍ
VZDÁLENOST ŠACHET	24.8

ČÍSLA ŠACHET

PŘÍTOK DO NÁDRŽE

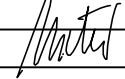

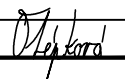
MĚŘÍTKO DÉLEK 1 :100
MĚŘÍTKO VÝŠEK 1 :100



D 315

SOUŘADNICOVÝ SYSTÉM : S-JTSK
VÝŠKOVÝ SYSTÉM : Bpv

II/360 Velké Meziříčí - JV obchvat 3. část		DUSP
OBJEDNATEL: Kraj Vysočina Žižkova 57 587 33 Jihlava		
PROJEKTANT: SPOLEČNOST "SHP + SHB - Velké Meziříčí" HLAVNÍ INŽENÝR PROJEKTU: Ing. Zbyněk Lazar	VEDOUCÍ SPOLEČNÍK SPOLEČNOSTI:  Stráský, Hustý a partneři s.r.o. Bohunická 50 619 00 Brno	

VEDOUCÍ PROJEKTANT	ING. IVANA NOVOTNÁ		PROJEKTANT OBJEKTU: ALEF BRNO spol. s r.o.  Příkop 8 602 00 BRNO IČO: 469 81 594 tel./fax: 00420 541249171 e-mail: info@alefbrno.cz	
VYPRACOVAL	KRISTÝNA SVOBODOVÁ			
KONTROLOVAL	ING. PAVLA OTÉPKOVÁ			
KRAJ:	VYSOČINA	DATUM	11/2023	
INVESTOR (OBJEDNATEL):	KRAJ VYSOČINA	FORMÁT	A4	
NÁZEV OBJEKTU:	SO 315 - RETENČNÍ NÁDRŽ V KM 0,350 VLEVO		MĚŘÍTKO	1:100
			ÚČEL	DUSP
			Č. ZAKÁZKY	20087DZS
		ARCHIVNÍ Č.		
NÁZEV VÝKRESU:	PŘÍTOK DO NÁDRŽE		ČÍS. SOUPRAVY	ČÍS. VÝKRESU
				D.315.4

A3 (2 x A4)