
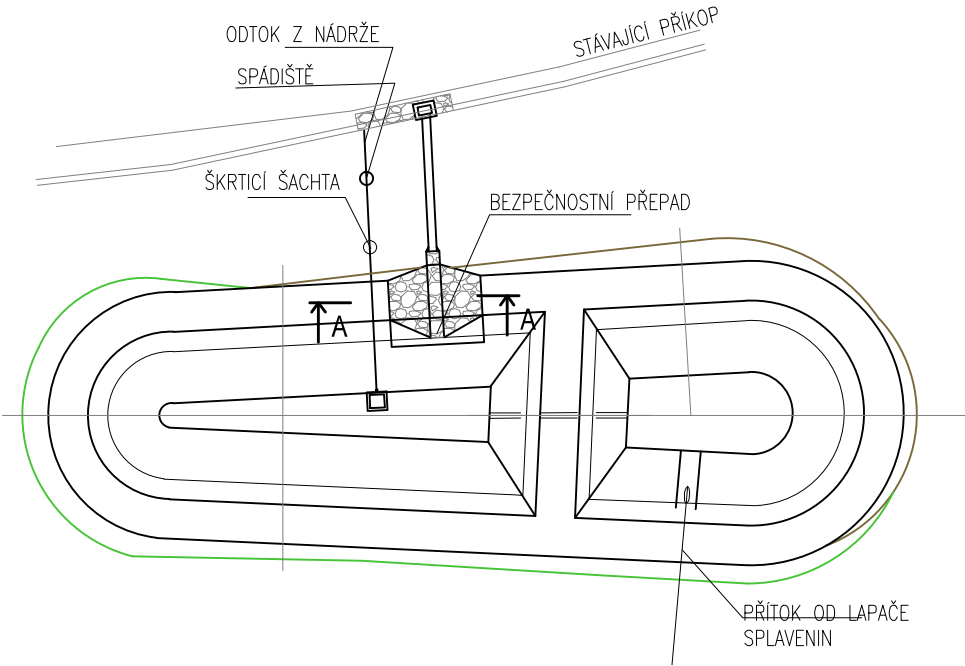
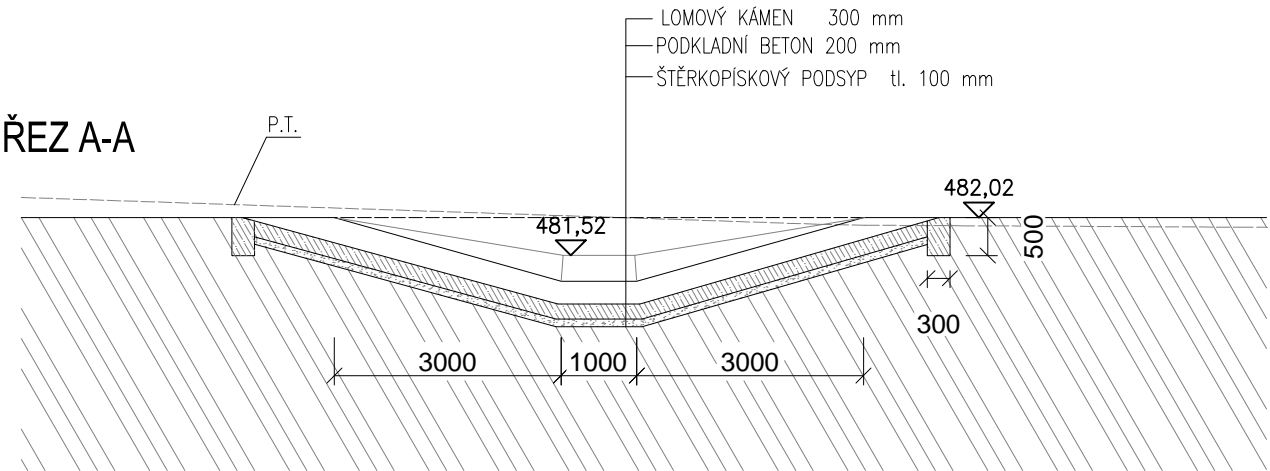


D 315  
BEZPEČNOSTNÍ PŘEPAD

LEGENDA:

-  ZÁSYP
-  ROSTLÁ ZEMINA

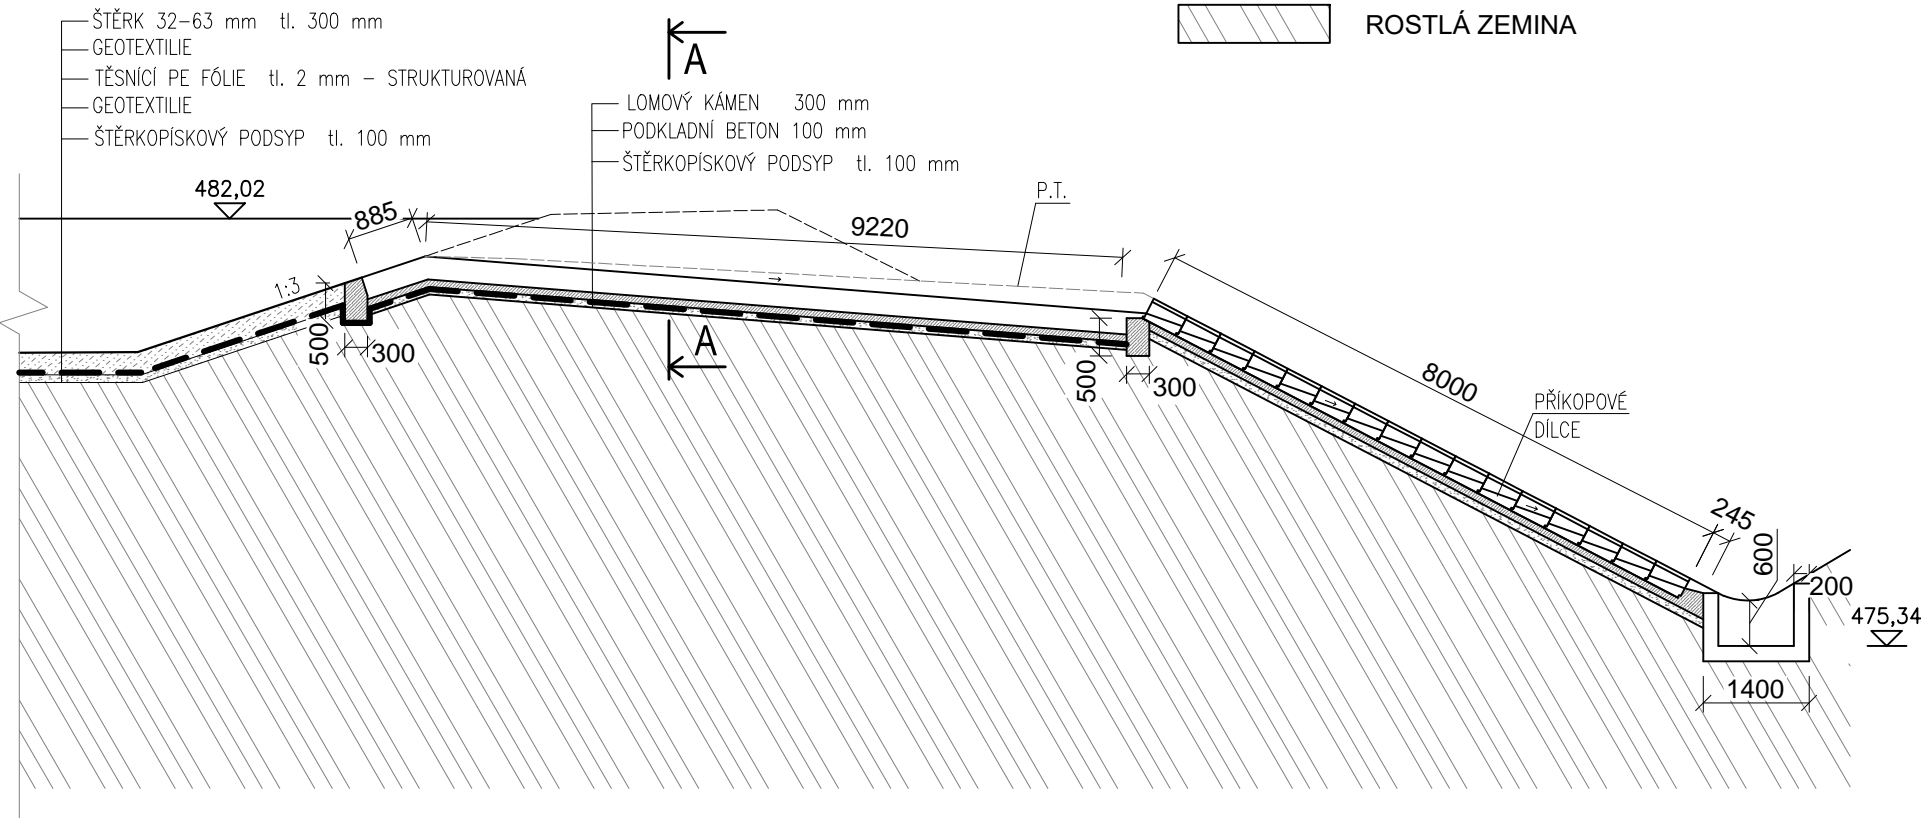

D 315

SOUŘADNICOVÝ SYSTÉM : S-JTSK  
VÝŠKOVÝ SYSTÉM : Bpv

II/360 Velké Meziříčí - JV obchvat 3. část		DUSP	
OBJEDNATEL: Kraj Vysočina Žižkova 57 587 33 Jihlava			
PROJEKTANT: SPOLEČNOST "SHP + SHB - Velké Meziříčí" HLAVNÍ INŽENÝR PROJEKTU: Ing. Zbyněk Lazar		VEDOUcí SPOLEČNÍK SPOLEČNOSTI:  Stráský, Hustý a partneři s.r.o. Bohunická 60 619 00 Brno	

VEDOUcí PROJEKTANT	ING. IVANA NOVOTNÁ		PROJEKTANT OBJEKTU: ALEF BRNO spol. s r.o.  Příkop 8 602 00 BRNO IČO: 469 81 594 tel./fax: 00420 541249171 e-mail: info@alefbrno.cz	
VYPRACOVAL	KRISTÝNA SVOBODOVÁ		DATUM	11/2023
KONTROLOVAL	ING. PAVLA OTÉPKOVÁ		FORMÁT	A4
KRAJ:	VYSOČINA		MĚŘITKO	1:100
INVESTOR (OBJEDNATEL):	KRAJ VYSOČINA		ÚČEL	DUSP
NÁZEV OBJEKTU:	SO 315 - RETENČNÍ NÁDRŽ V KM 0,350 VLEVO		Č. ZAKÁZKY	20087DZS
NÁZEV VÝKRESU:	BEZPEČNOSTNÍ PŘEPAD		ARCHIVNÍ Č.	
			ČÍS. SOUPRAVY	ČÍS. VÝKRESU D.315.6