



ŘEZY NÁDRŽÍ


ŘEZ A-A

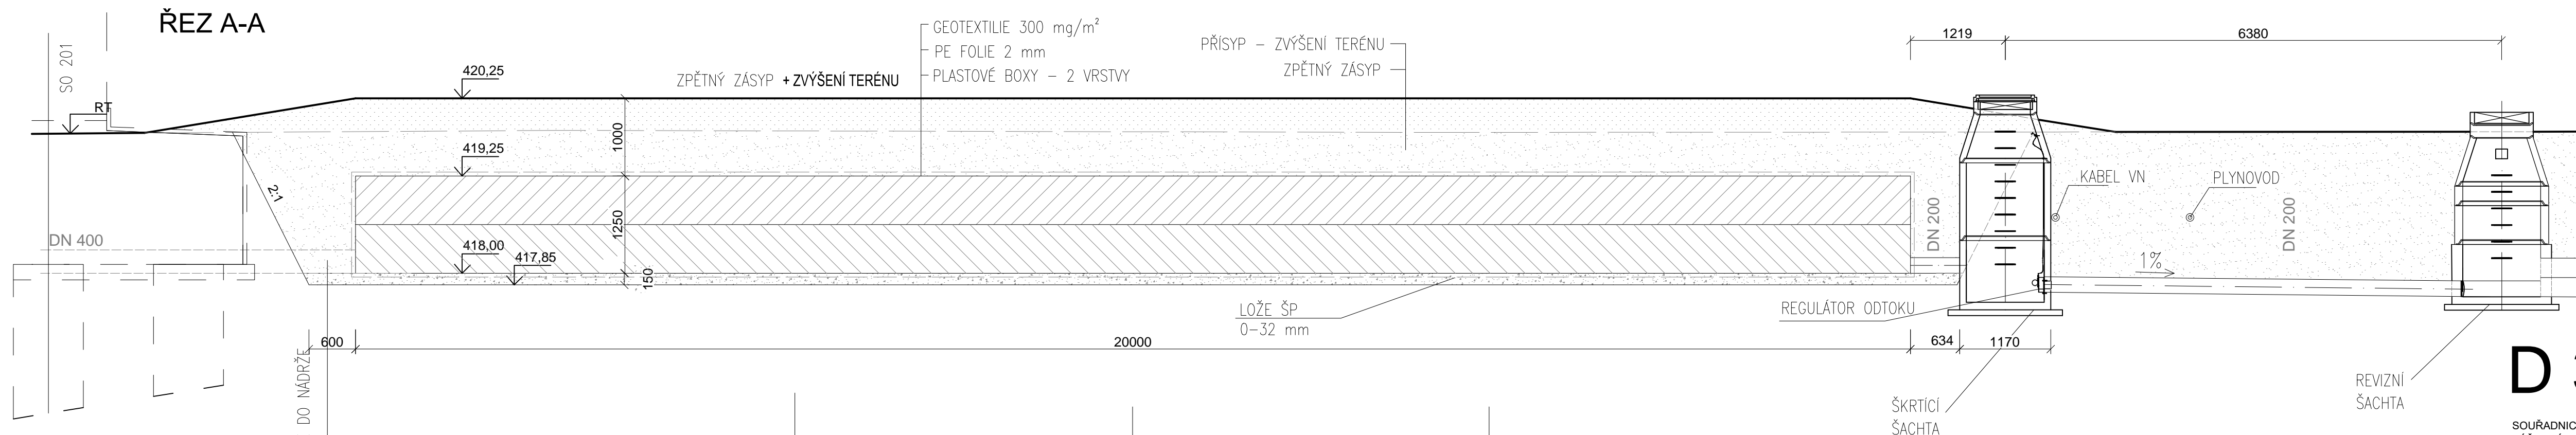

ŘEZ B-B

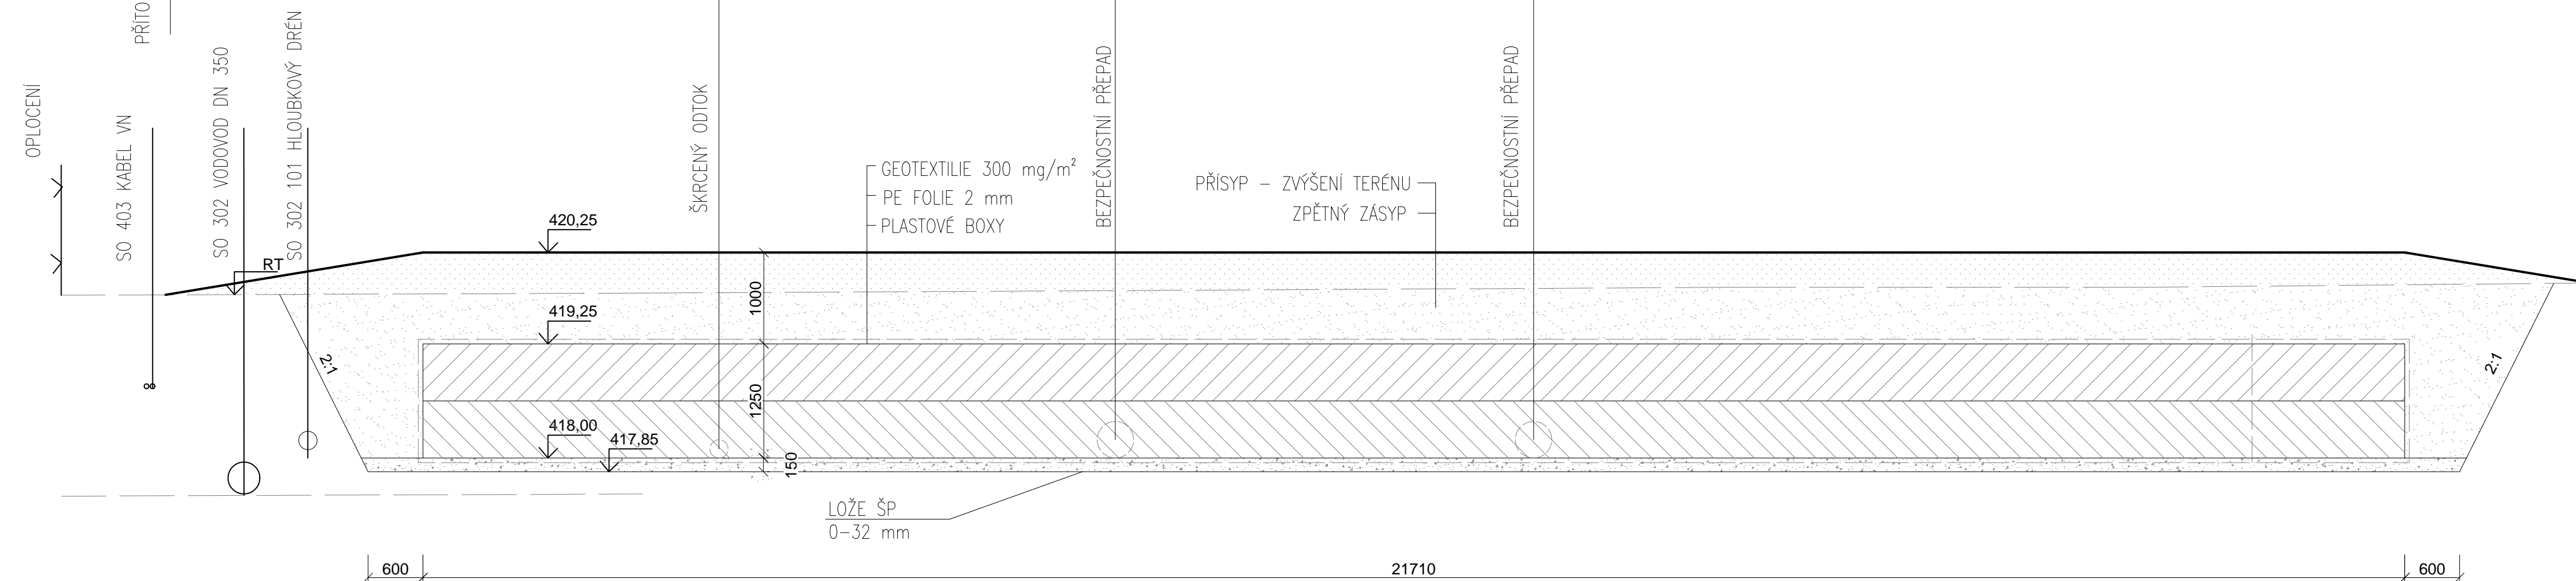



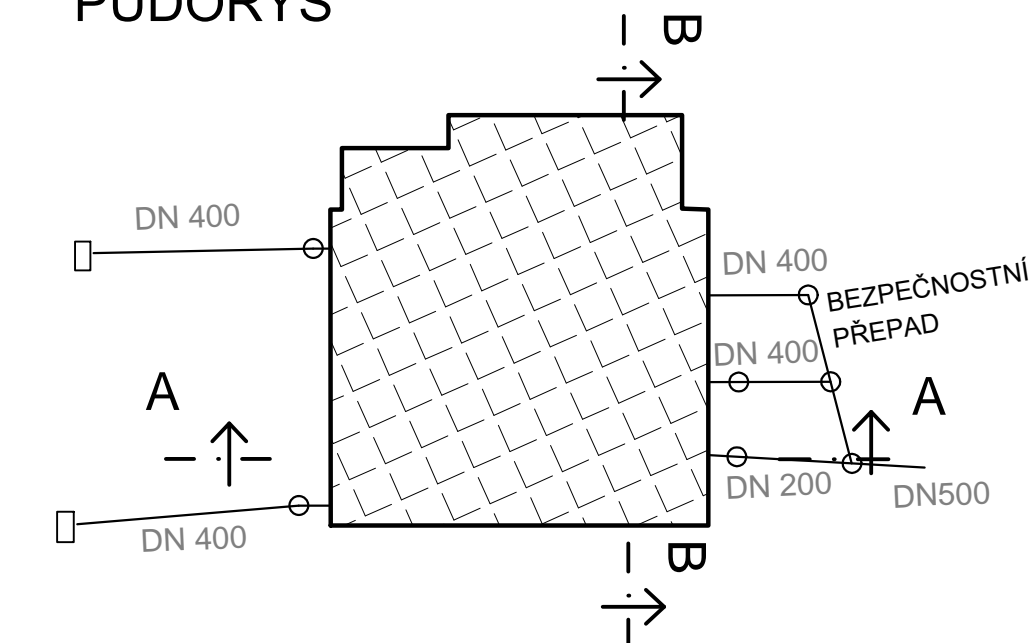


PŮDORYS



D 316

SOUŘADNICOVÝ SYSTÉM : S-JTSK
VÝŠKOVÝ SYSTÉM : Bpv

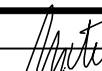II/360 Velké Meziříčí - JV obchvat		DUSP	
3. část			
OBJEDNATEL: Kraj Vysočina Žižkova 57 587 33 Jihlava		 Kraj Vysočina	
PROJEKTANT: SPOLEČNOST "SHP + SHB - Velké Meziříčí" HLAVNÍ INŽENÝR PROJEKTU: Ing. Zbyněk Lazar		VEDOUCÍ SPOLEČNÍK SPOLEČNOSTI:  Stráský, Hustyá a partneři s.r.o. Bohumínská 50 619 00 Brno	

VEDOUCÍ PROJEKTANT	JNG. IVANA NOVOTNÁ		PROJEKTANT OBJEKTU: ALEF BRNO spol. s r.o.  Příkop 8 602 00 BRNO IČO: 469 81 594 tel./fax: 00420 541249171 e-mail: info@alefbrno.cz		
VYPRACOVAL	KRISTÝNA SVOBODOVÁ				
KONTROLOVAL	JNG. PAVLA OTĚPKOVÁ				
KRAJ:	VYSOČINA			DATUM	11/2023
INVESTOR (OBJEDNATEL):	KRAJ VYSOČINA	FORMÁT	4xA4		
NÁZEV OBJEKTU:	SO 316 - RETENČNÍ NÁDRŽ km 1,520			MĚŘITKO	1:50
			ÚČEL	DUSP	
			Č. ZAKÁZKY	20087DZS	
			ARCHIVNÍ Č.		
NÁZEV VÝKRESU:	ŘEZY NÁDRŽÍ			ČÍS. SOUPRAVY	ČÍS. VÝKRESU D.316.3