



VÝUSTNÍ OBJEKT

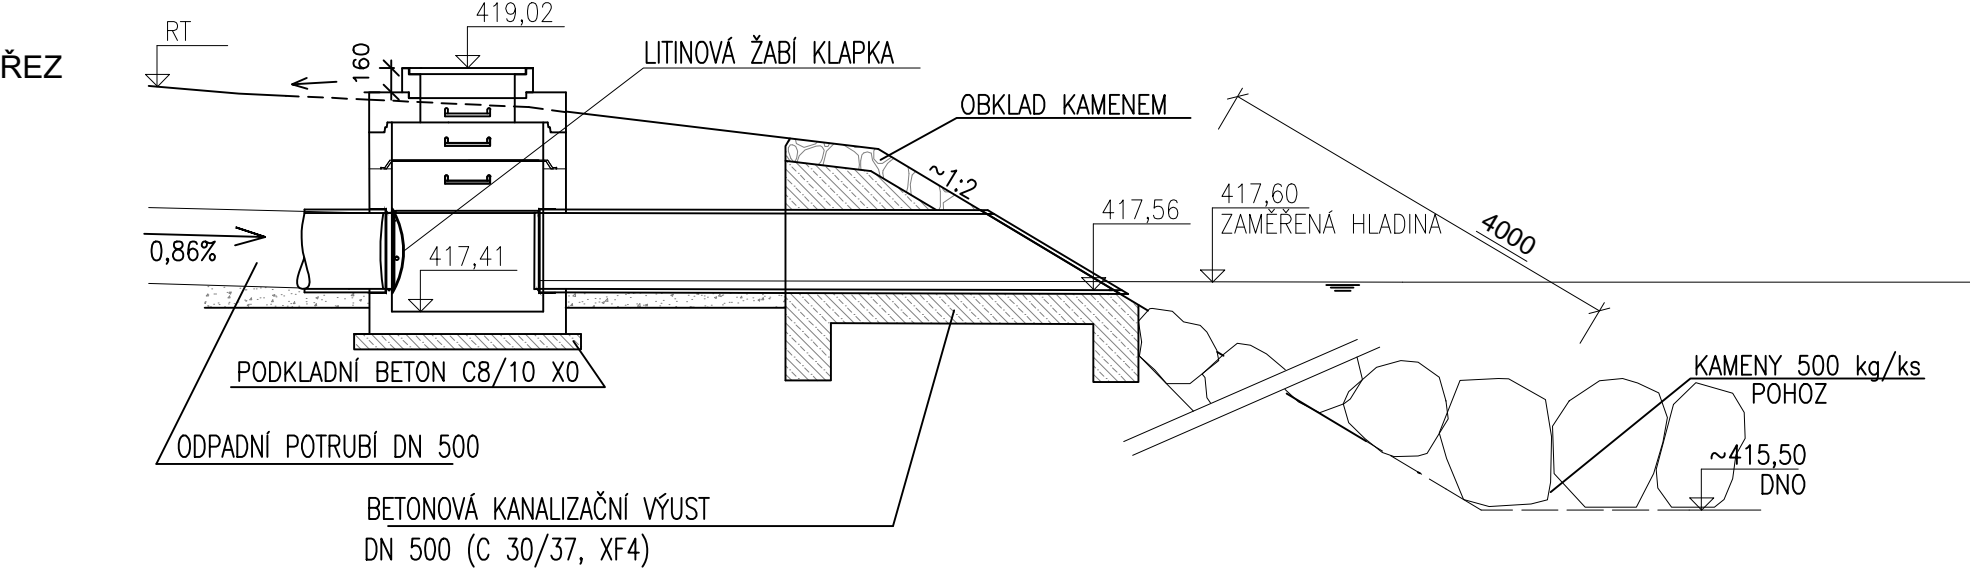

D 316

SOUŘADNICOVÝ SYSTÉM : S-JTSK
VÝŠKOVÝ SYSTÉM : Bpv

POHLED NA VYÚSTĚNÍ

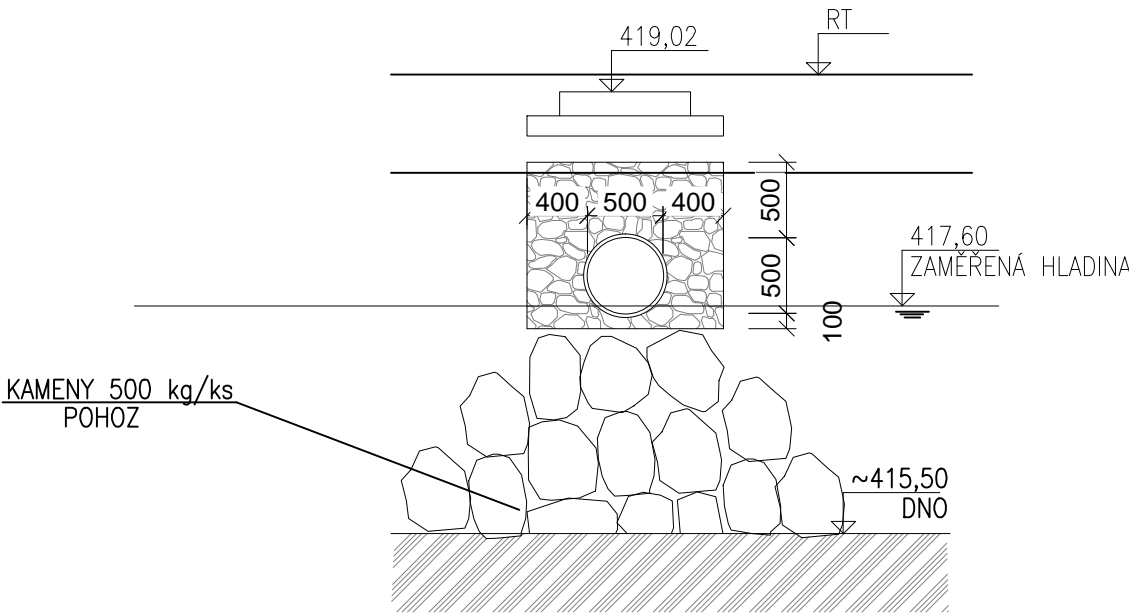

II/360 Velké Meziříčí - JV obchvat
3. část


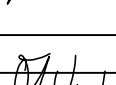

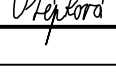
DUSP

OBJEDNATEL:
Kraj Vysočina
Žižkova 57
587 33 Jihlava



PROJEKTANT:
SPOLEČNOST "SHP + SHB - Velké Meziříčí"
HLAVNÍ INŽENÝR PROJEKTU:
Ing. Zbyněk Lazar

VEDOUcí SPOLEČNÍK SPOLEČNOSTI:
 Stráský, Hustý a partneři s.r.o.
Bohunická 50
619 00 Brno

VEDOUcí PROJEKTANT	ING. IVANA NOVOTNÁ		PROJEKTANT OBJEKTU: ALEF BRNO spol. s.r.o.	
VYPRACOVAL	KRISTÝNA SVOBODOVÁ		 Příkop 8 602 00 BRNO IČO: 469 81 594 tel./fax: 00420 541249171 e-mail: info@alefbrno.cz	
KONTROLOVAL	ING. PAVLA OTÉPKOVÁ		DATUM	
KRAJ:	VYSOČINA		11/2023	
INVESTOR (OBJEDNATEL):	KRAJ VYSOČINA		FORMÁT	
NÁZEV OBJEKTU:			3xA4	
			MĚŘÍTKO	
			1:50	
			ÚČEL	
			DUSP	
			Č. ZAKÁZKY	
			20087DZS	
			ARCHIVNÍ Č.	
NÁZEV VÝKRESU:			ČÍS. SOUPRAVY	
			ČÍS. VÝKRESU	
			D.316.7	