

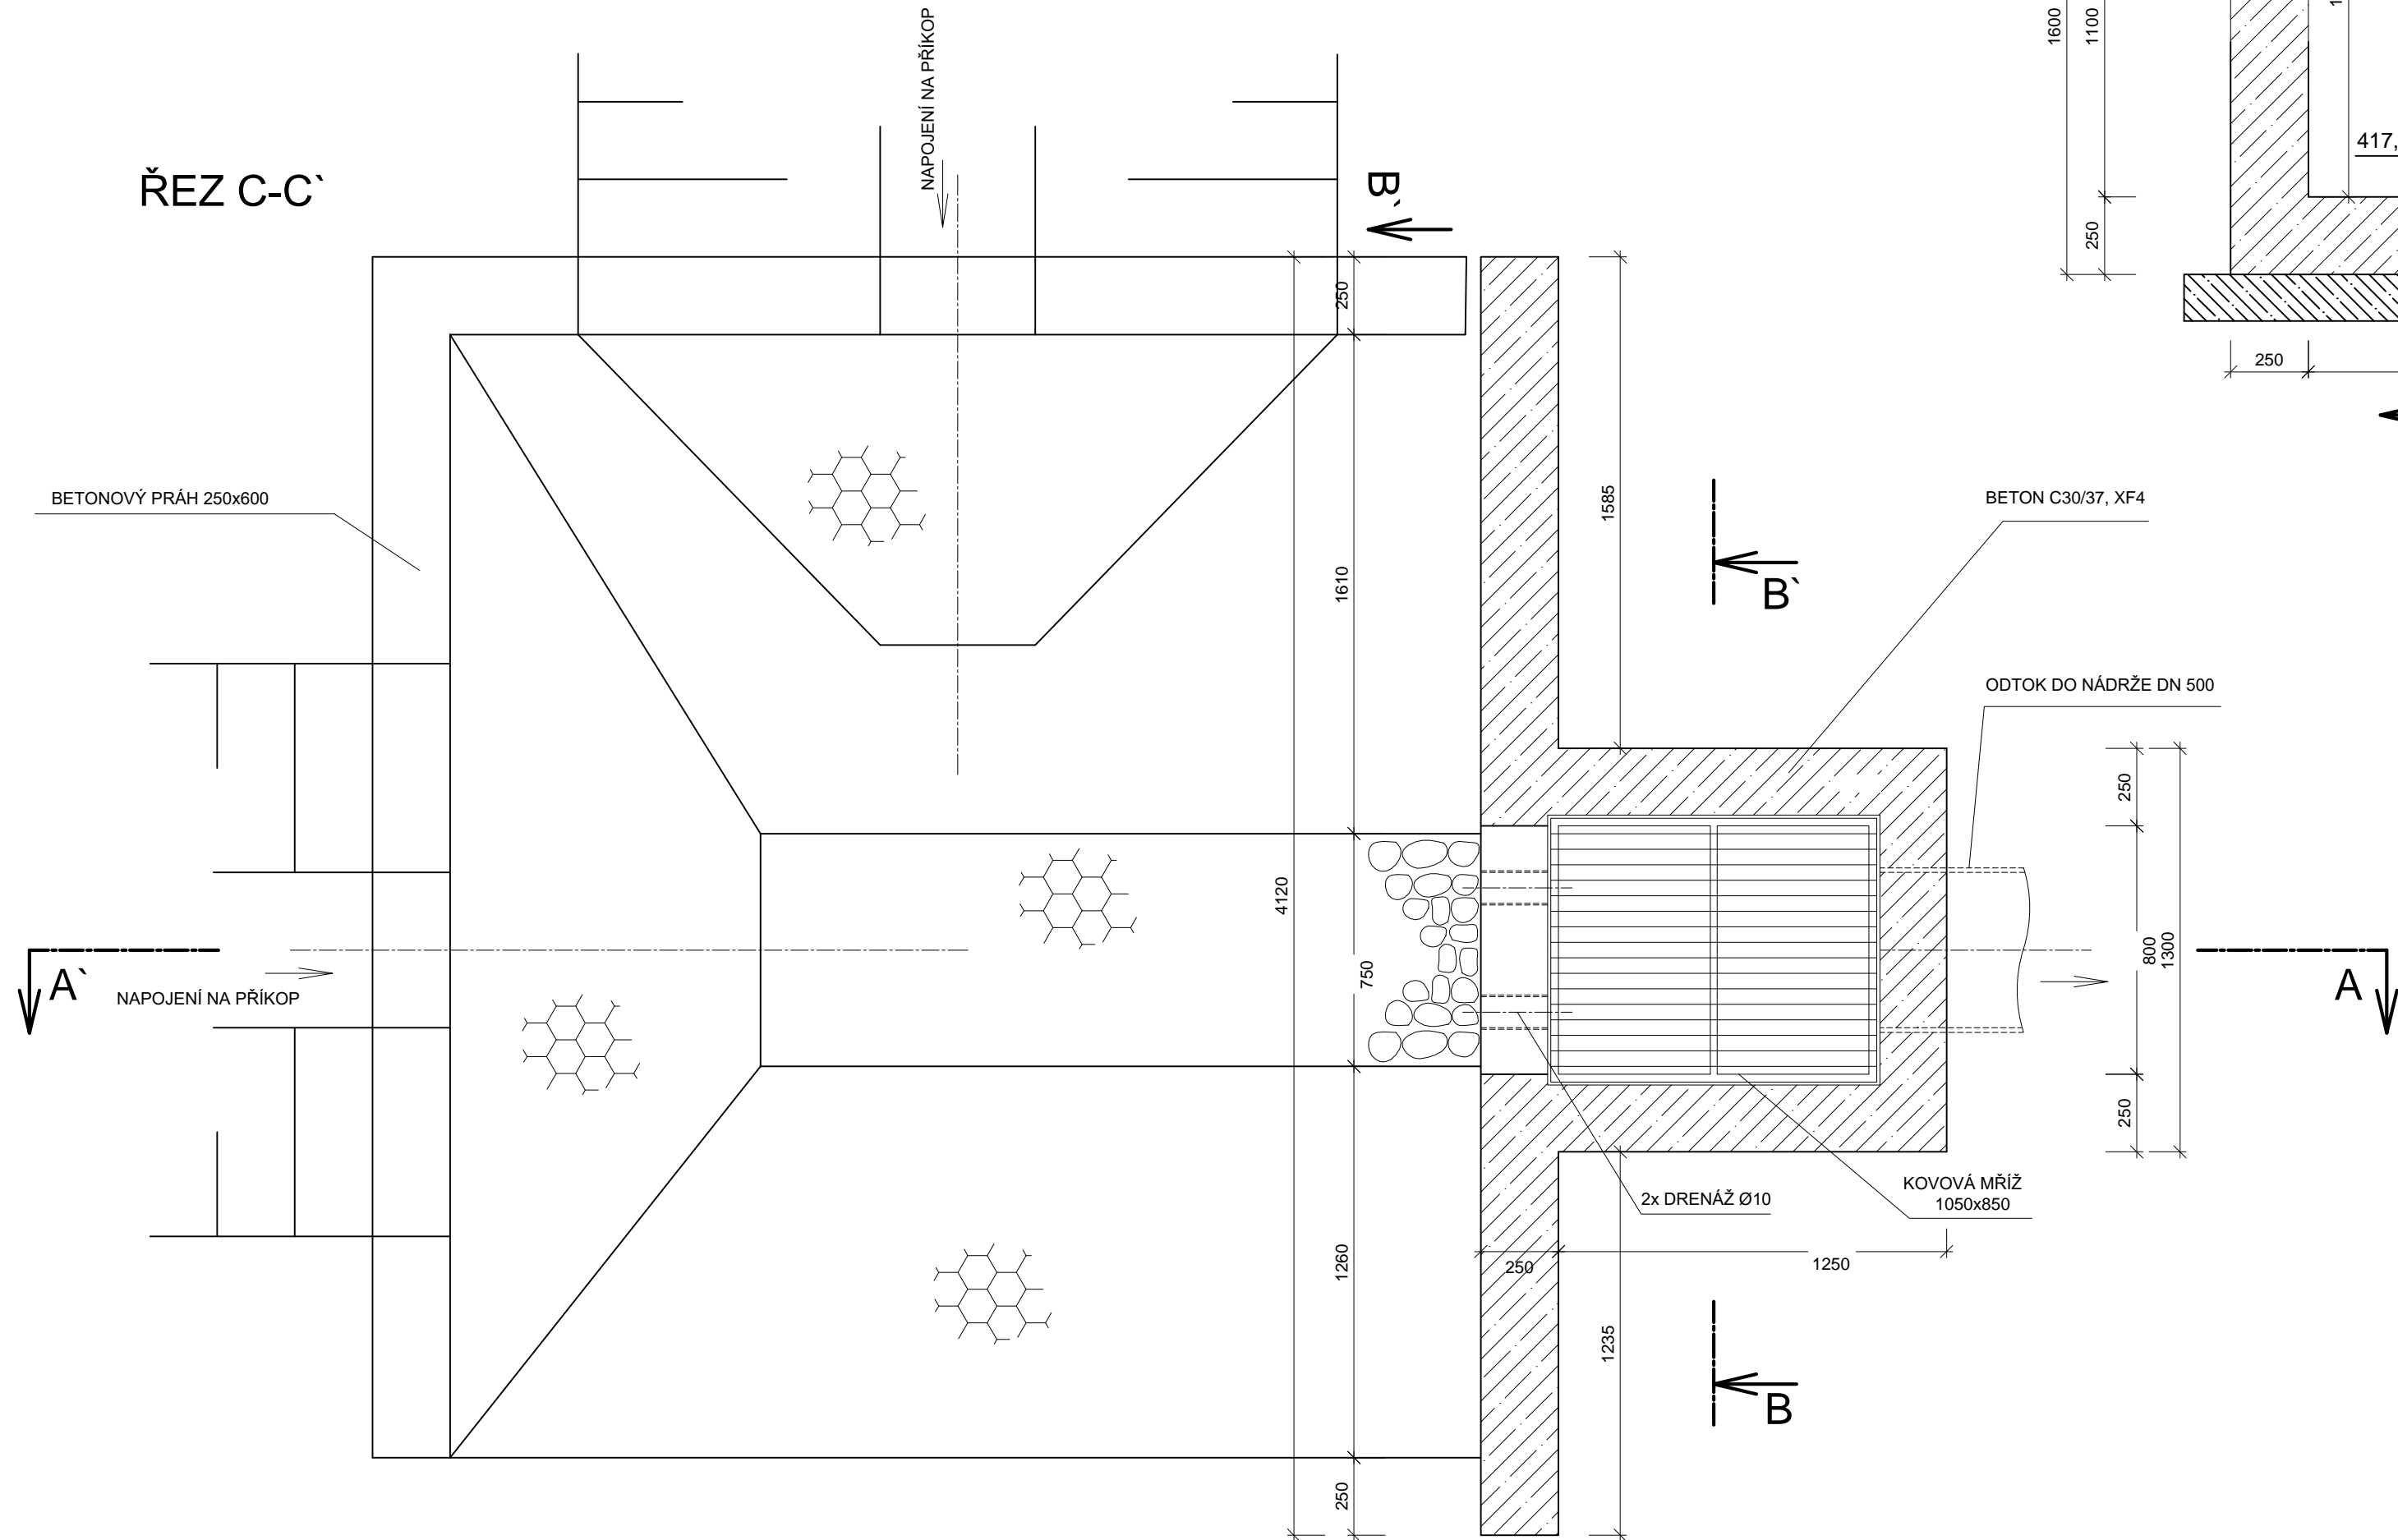


LAPAČ SPLAVENIN 1

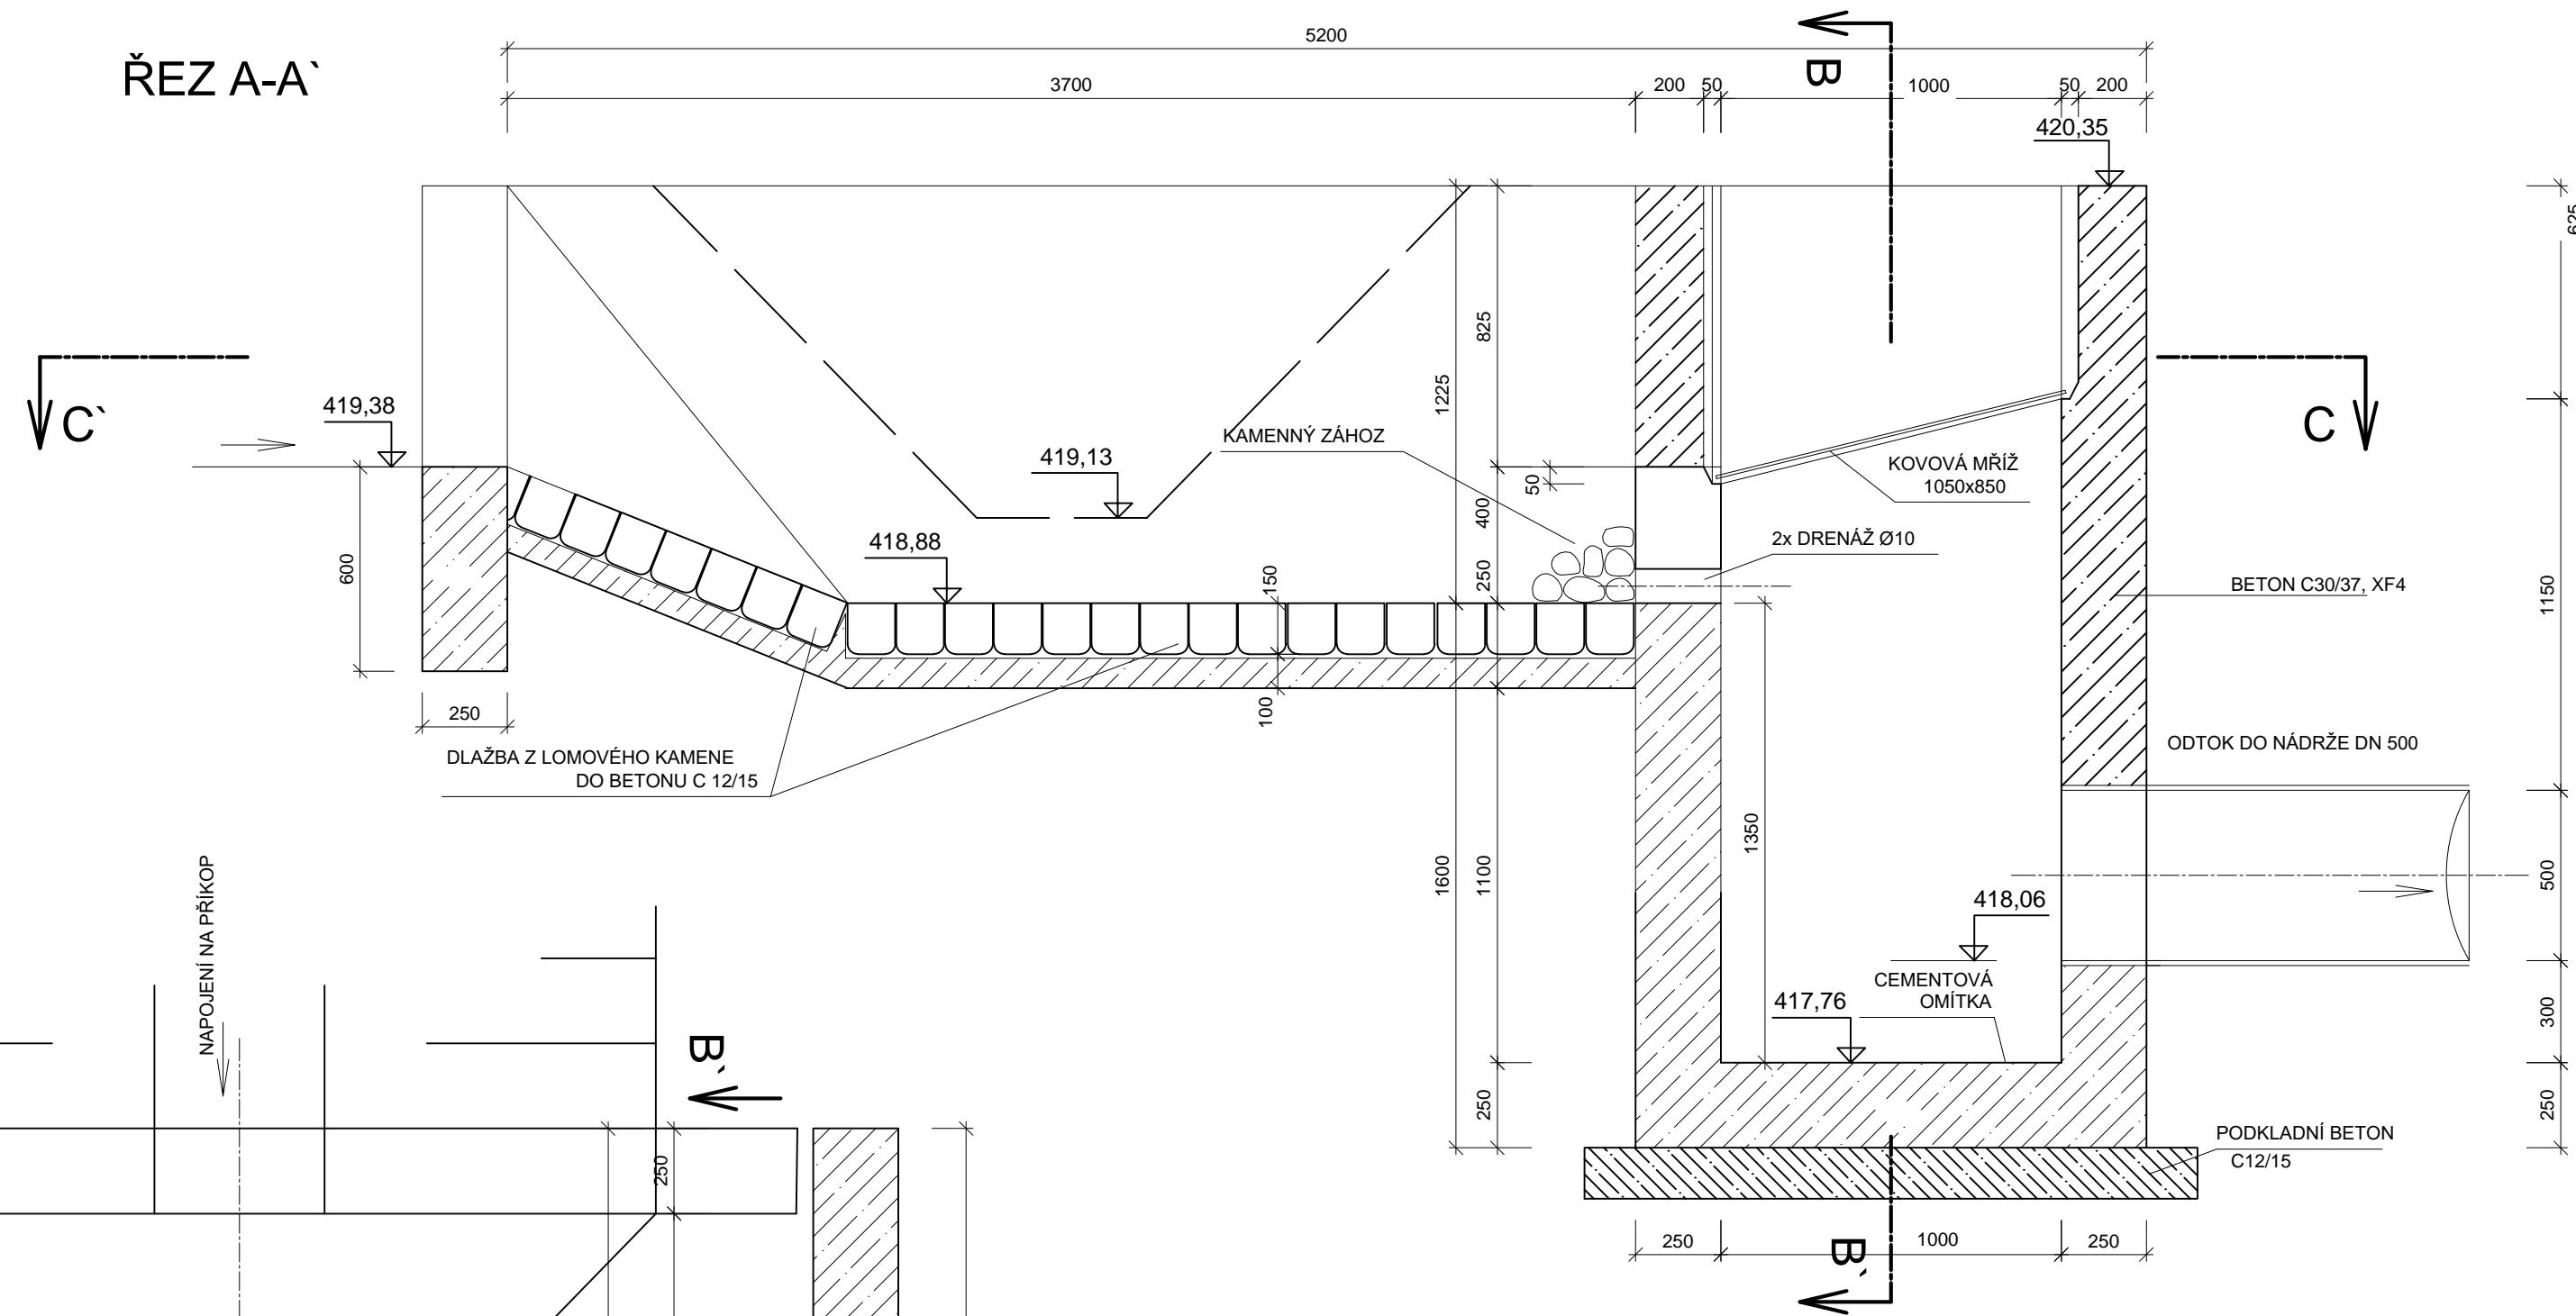


ŘEZ B-B'

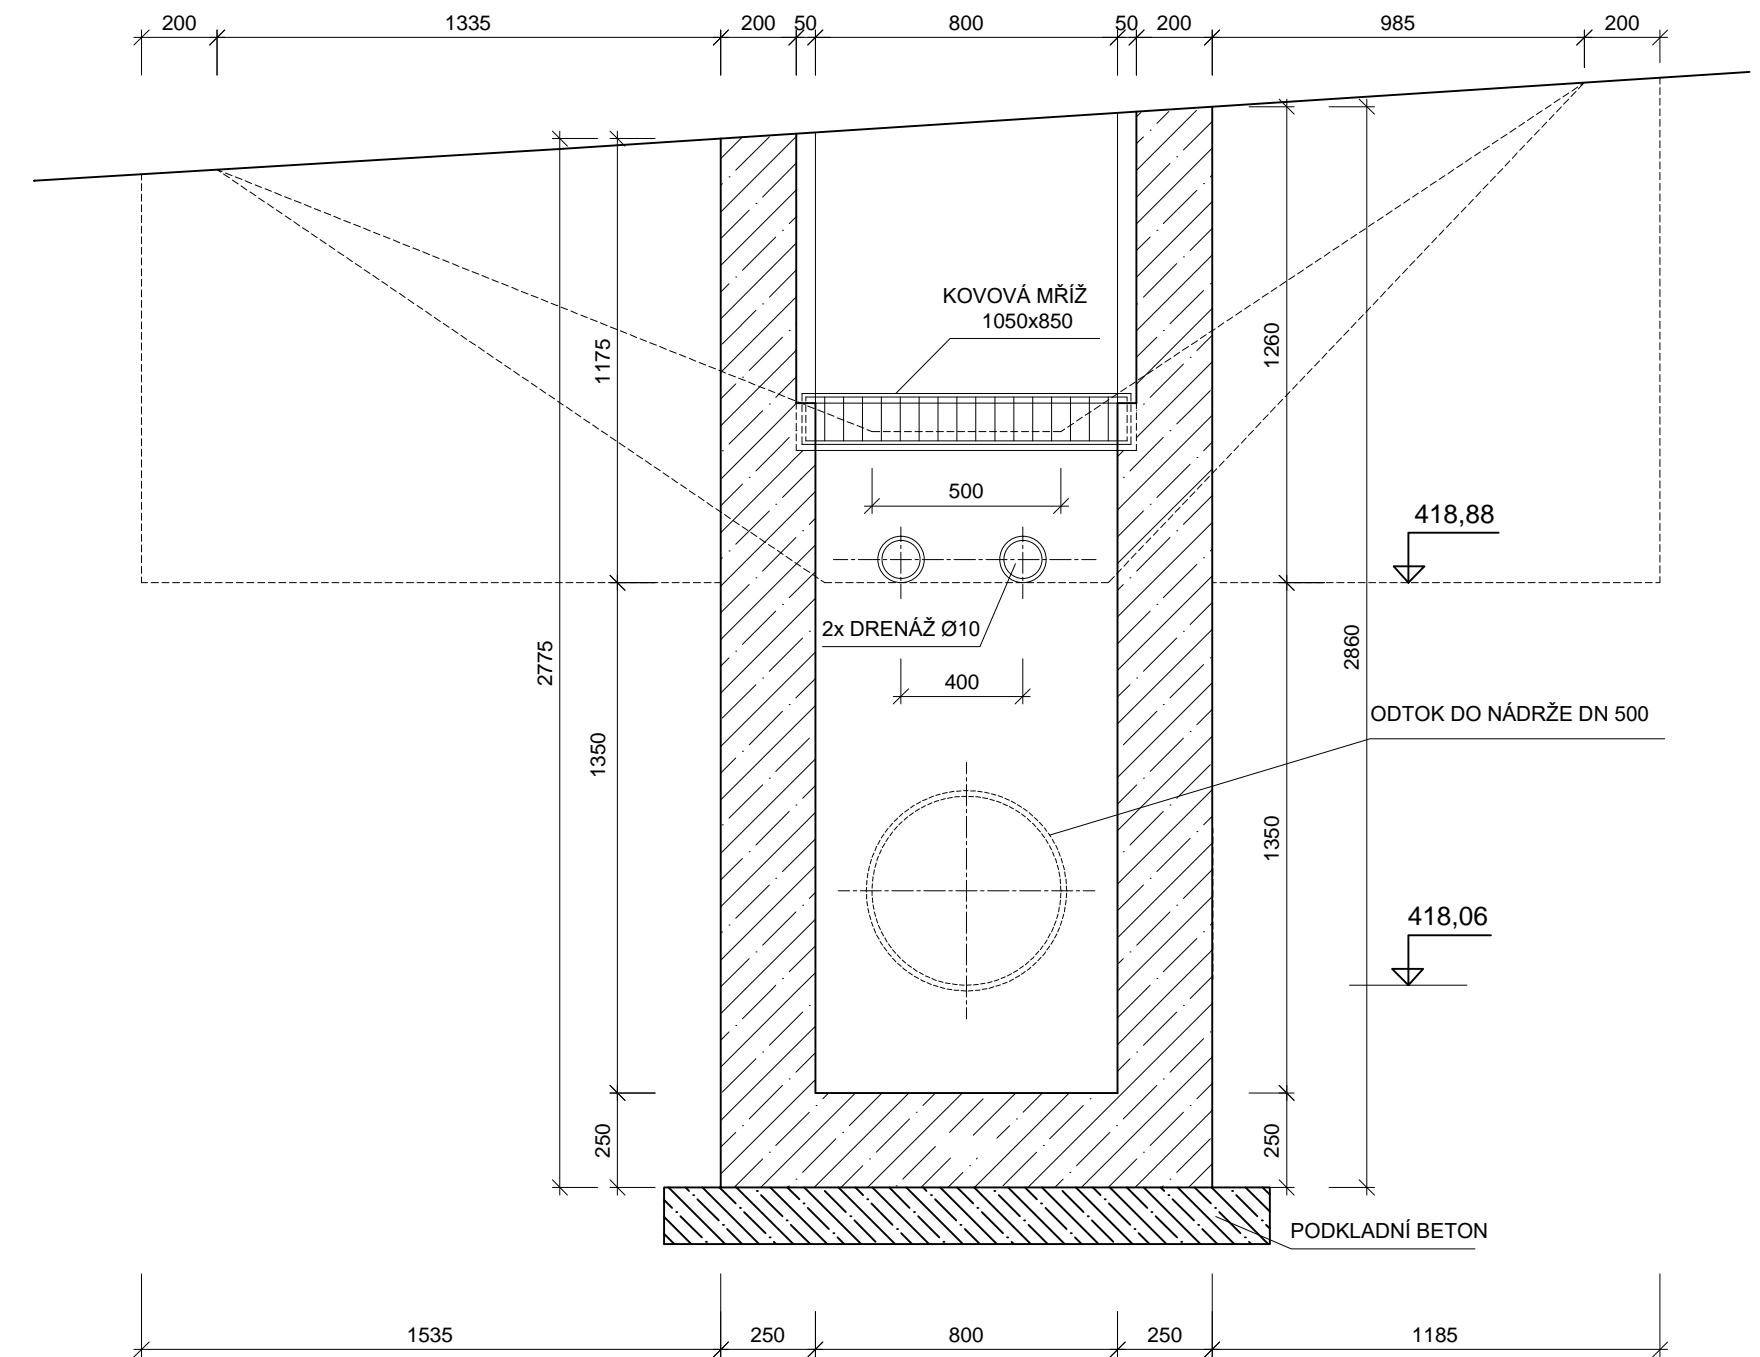

SITUACE

PODZEMNÍ RETENČNÍ NÁDRŽ

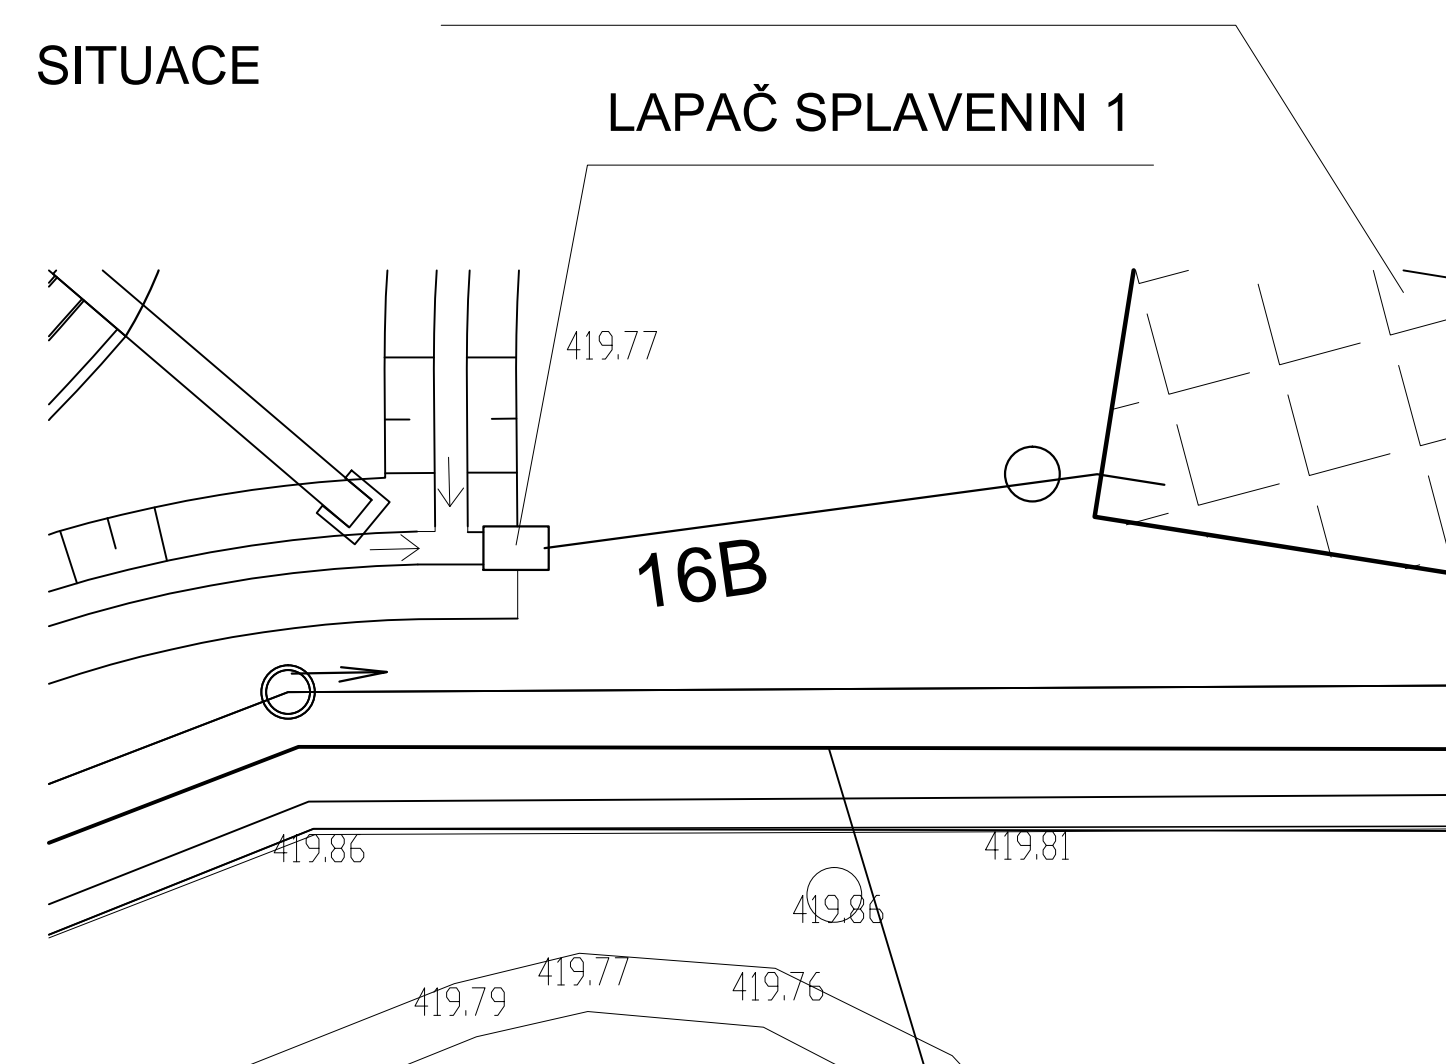

D 316

SOUŘADNICOVÝ SYSTÉM : S-JTSK
VÝŠKOVÝ SYSTÉM : Bpv

II/360 Velké Meziříčí - JV obchvat
3. část

DUSP

OBJEDNATEL:
Kraj Vysočina
Žižkova 57
587 33 Jihlava





Kraj Vysočina

PROJEKTANT:
SPOLEČNOST "SHP + SHB - Velké Meziříčí"
HLAVNÍ INŽENÝR PROJEKTU:
Ing. Zbyněk Lazar

VEDOUcí SPOLEČNÍK SPOLEČNOSTI:

SHP Stráský, Hustý a partneři s.r.o.
Bohunická 50
619 00 Brno

VEDOUČÍ PROJEKTANT	ING. IVANA NOVOTNÁ		PROJEKTANT OBJEKTU:	
VYPRACOVAL	MATEJ KÝŠKA		ALEF BRNO spol. s r.o.	
KONTROLOVAL	ING. PAVLA OTEPKOVÁ		 Příkop 8 602 00 BRNO IČO: 469 81 594 tel./fax: 00420 541249171 e-mail: info@alefbrno.cz	
KRAJ:	VYSOČINA	DATUM	11/2023	
INVESTOR (OBJEDNATEL):	KRAJ VYSOČINA	FORMAT	6x4	
NÁZEV OBJEKTU: SO 316 - RETENČNÍ NÁDRŽ km 1,520			MĚŘITKO	1:20
			ÚČEL	DUPŠ
			Č. ZAKÁZKY	20087DZS
			ARCHIVNÍ Č.	
NÁZEV VÝKRESU:	LAPAČ SPLAVENIN 1	ČÍS. SOUPRAVY	ČÍS. VÝKRESU D.316.8	