



LAPAČ SPLAVENIN 2


ŘEZ A-A'

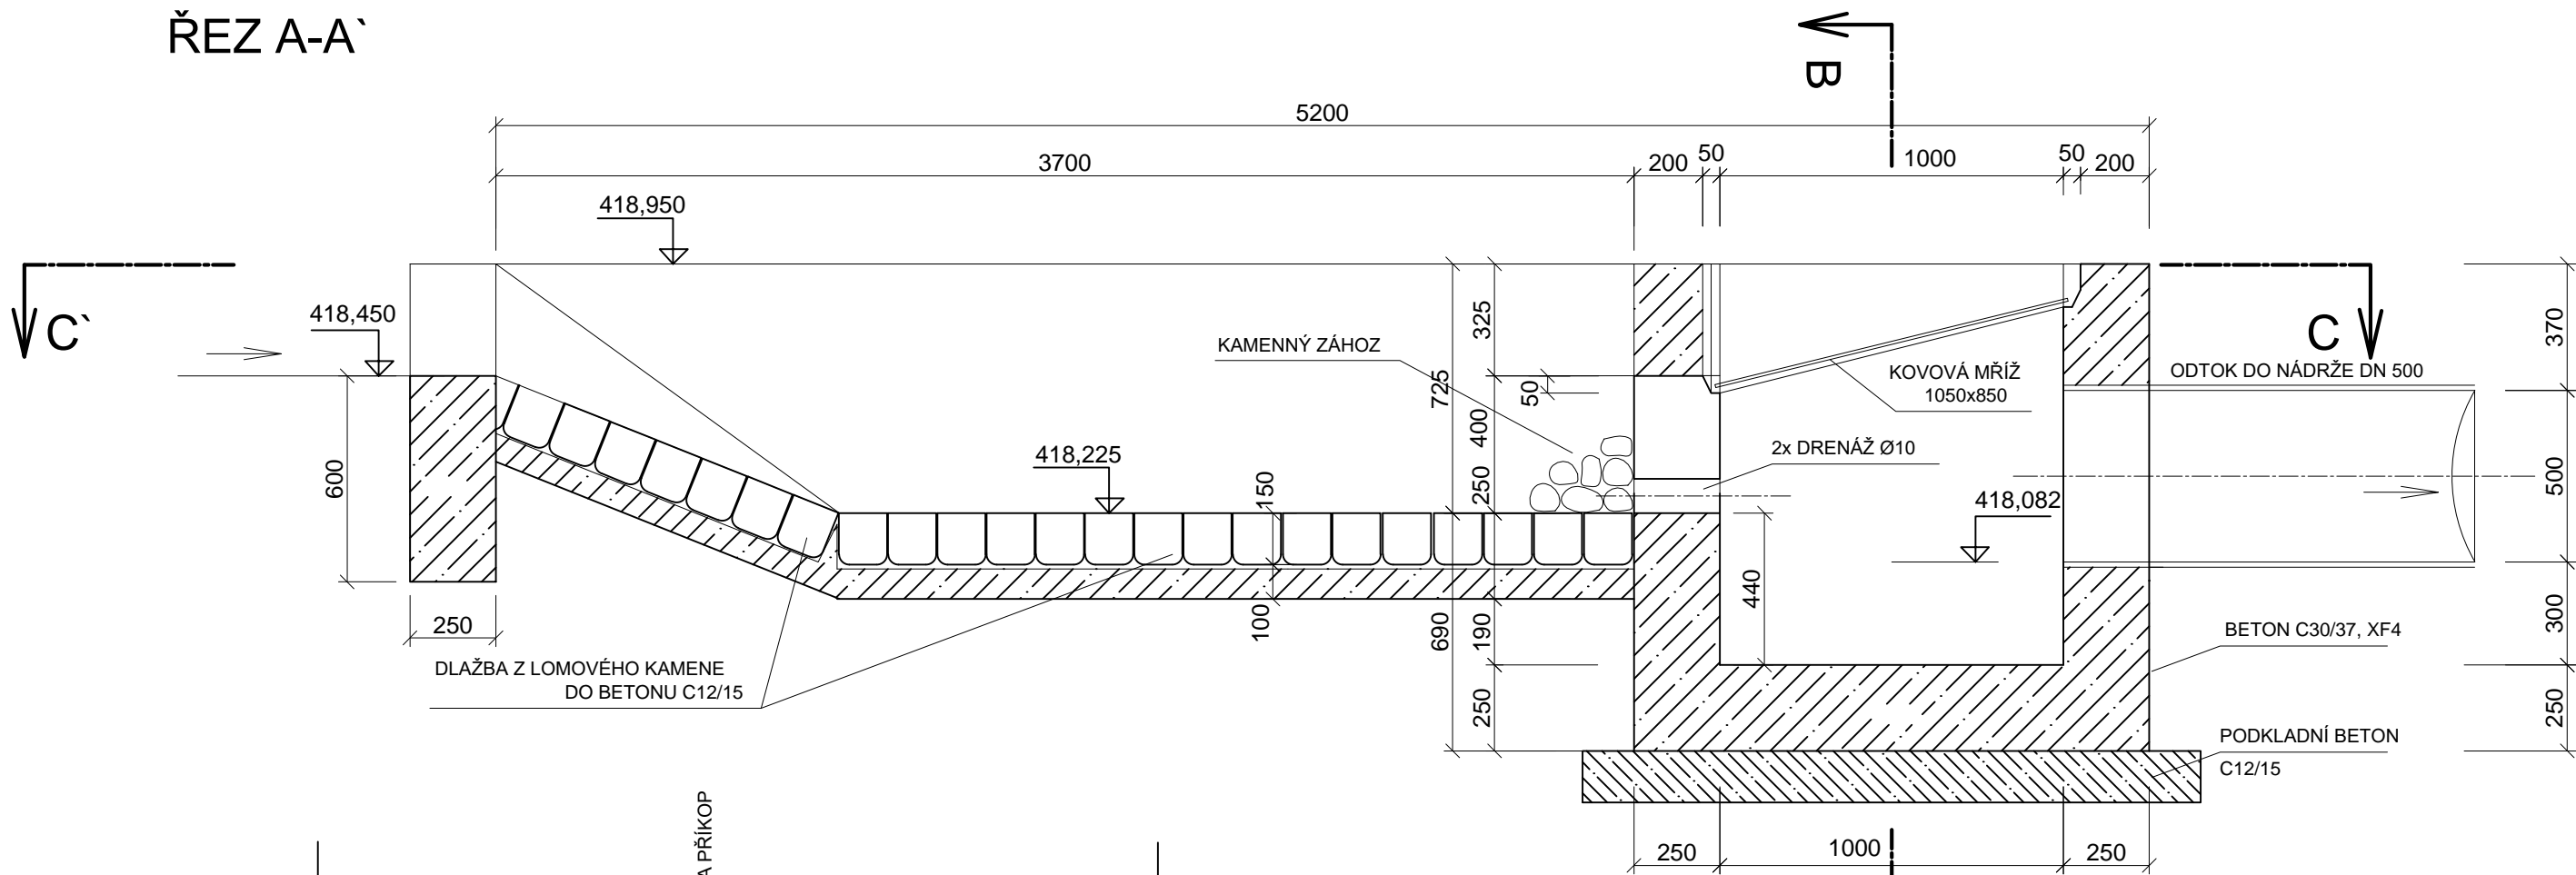

ŘEZ C-C'

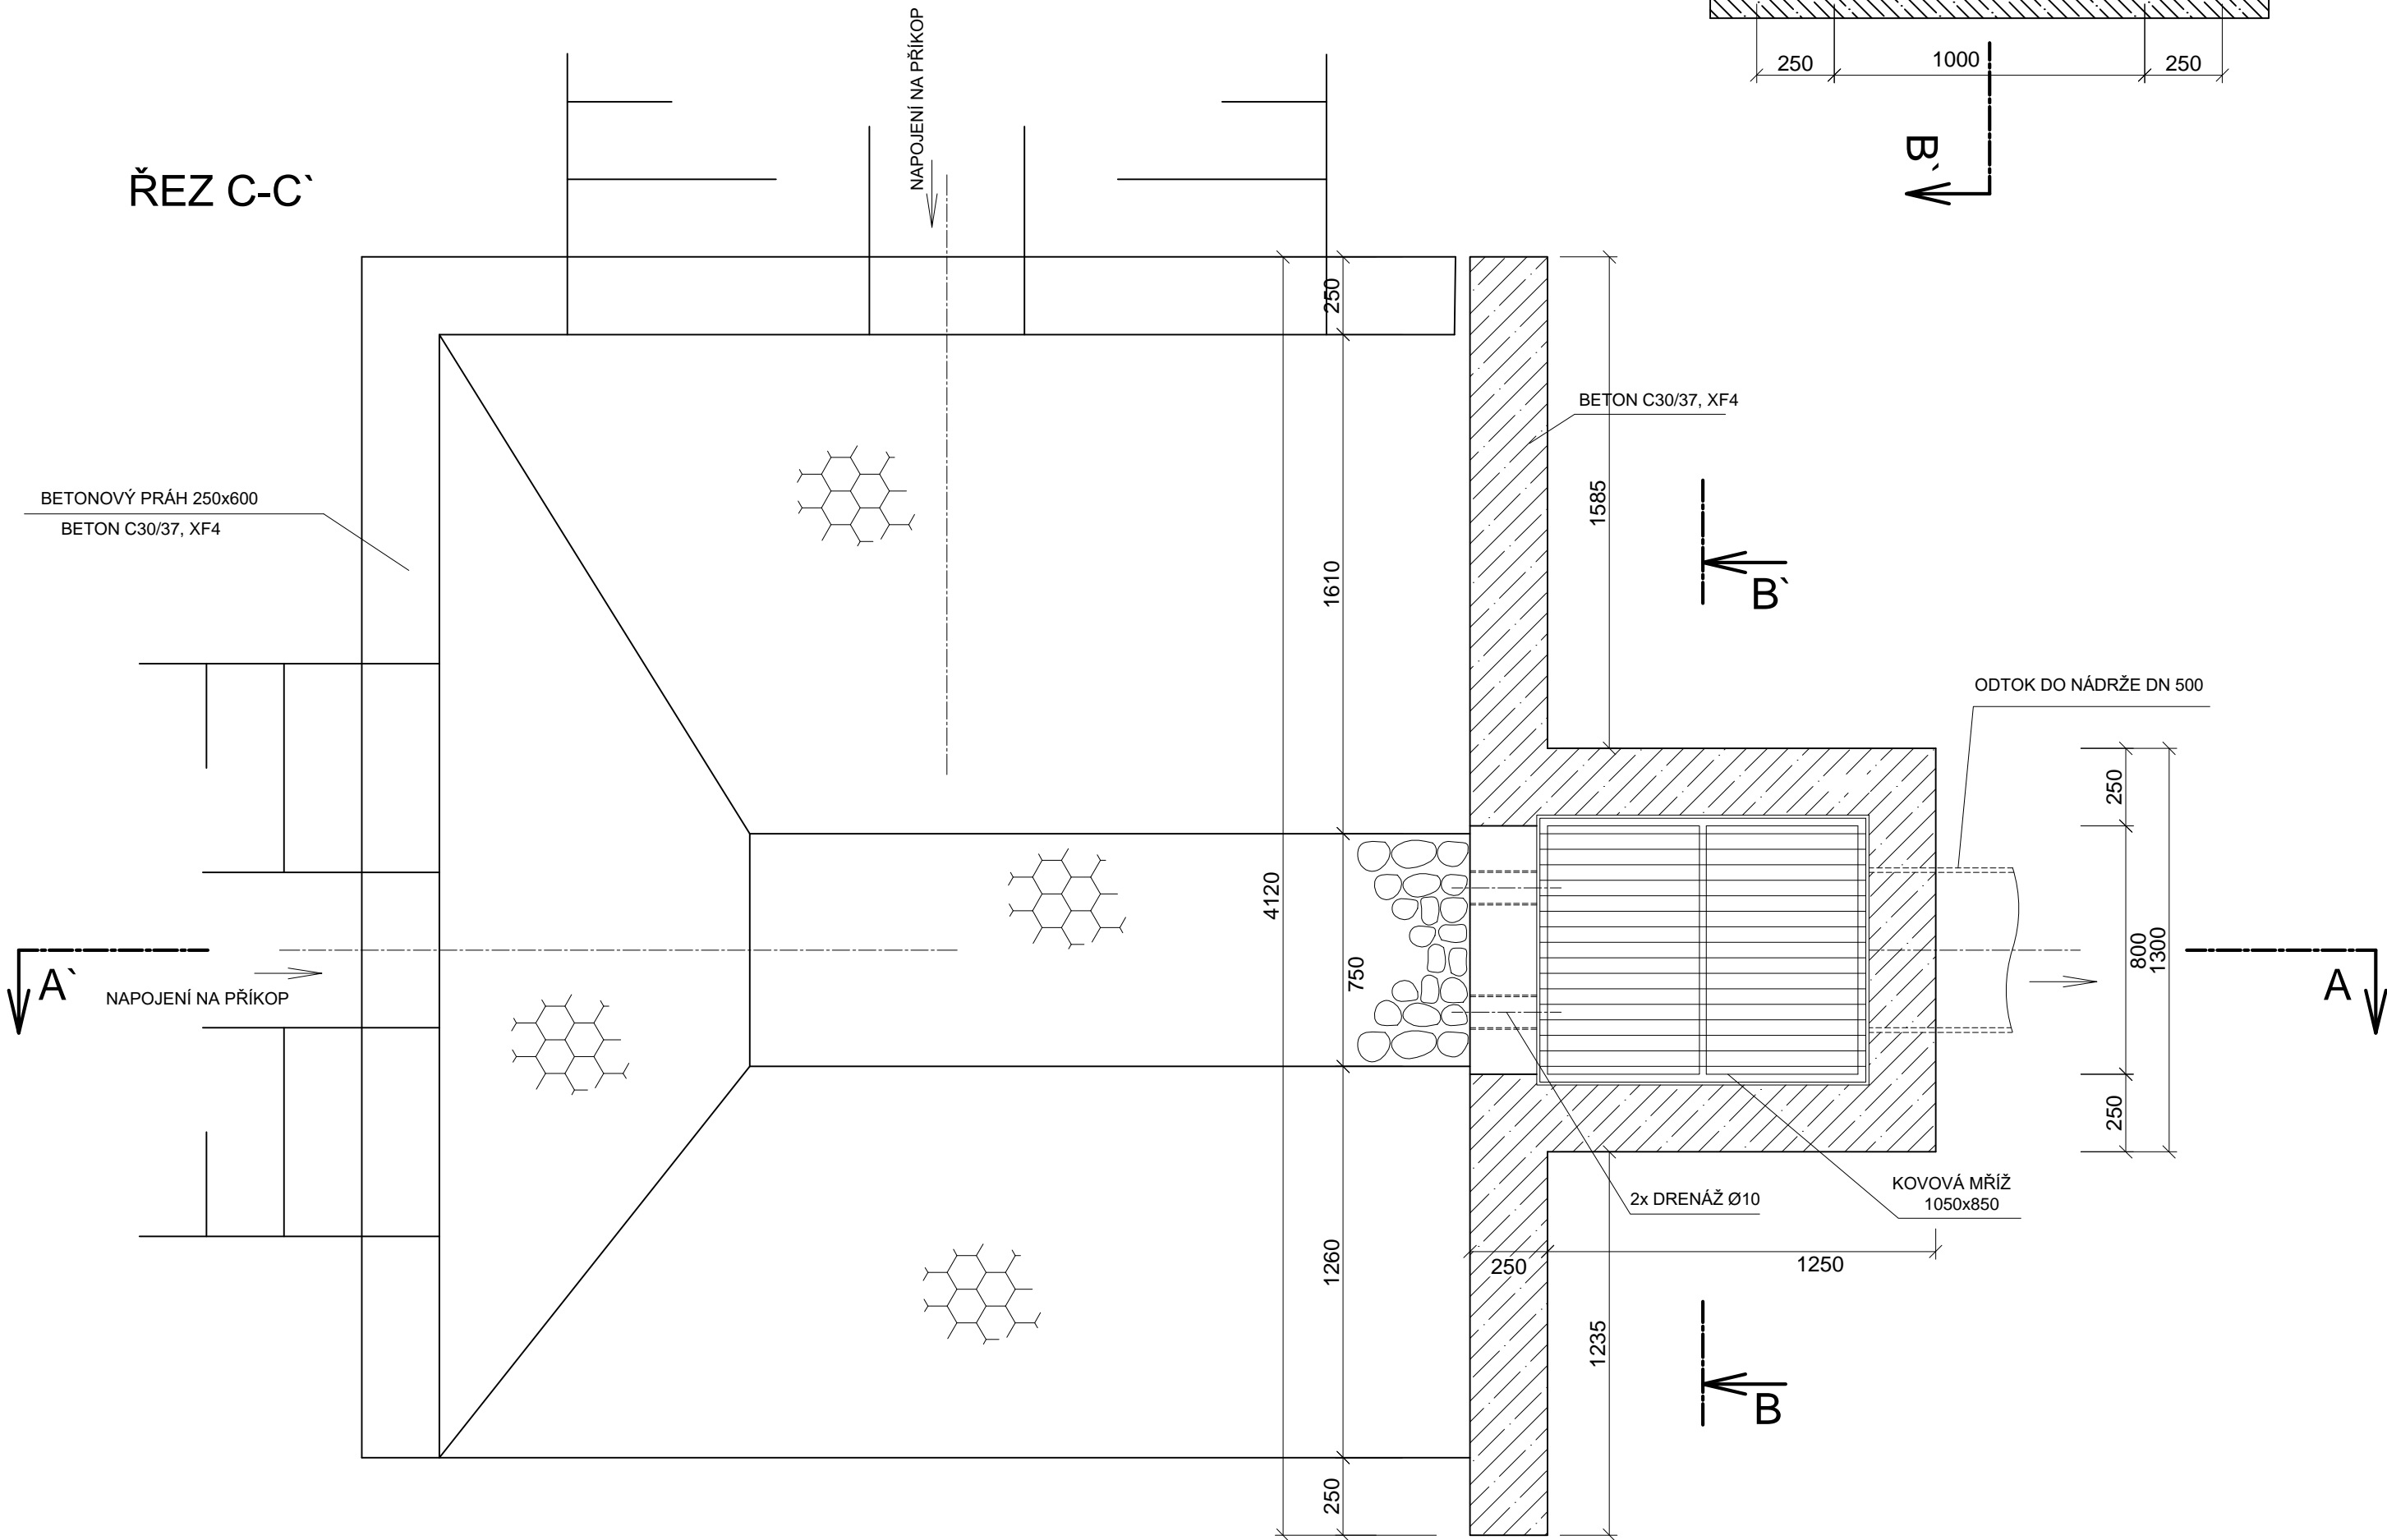


ŘEZ B-B'

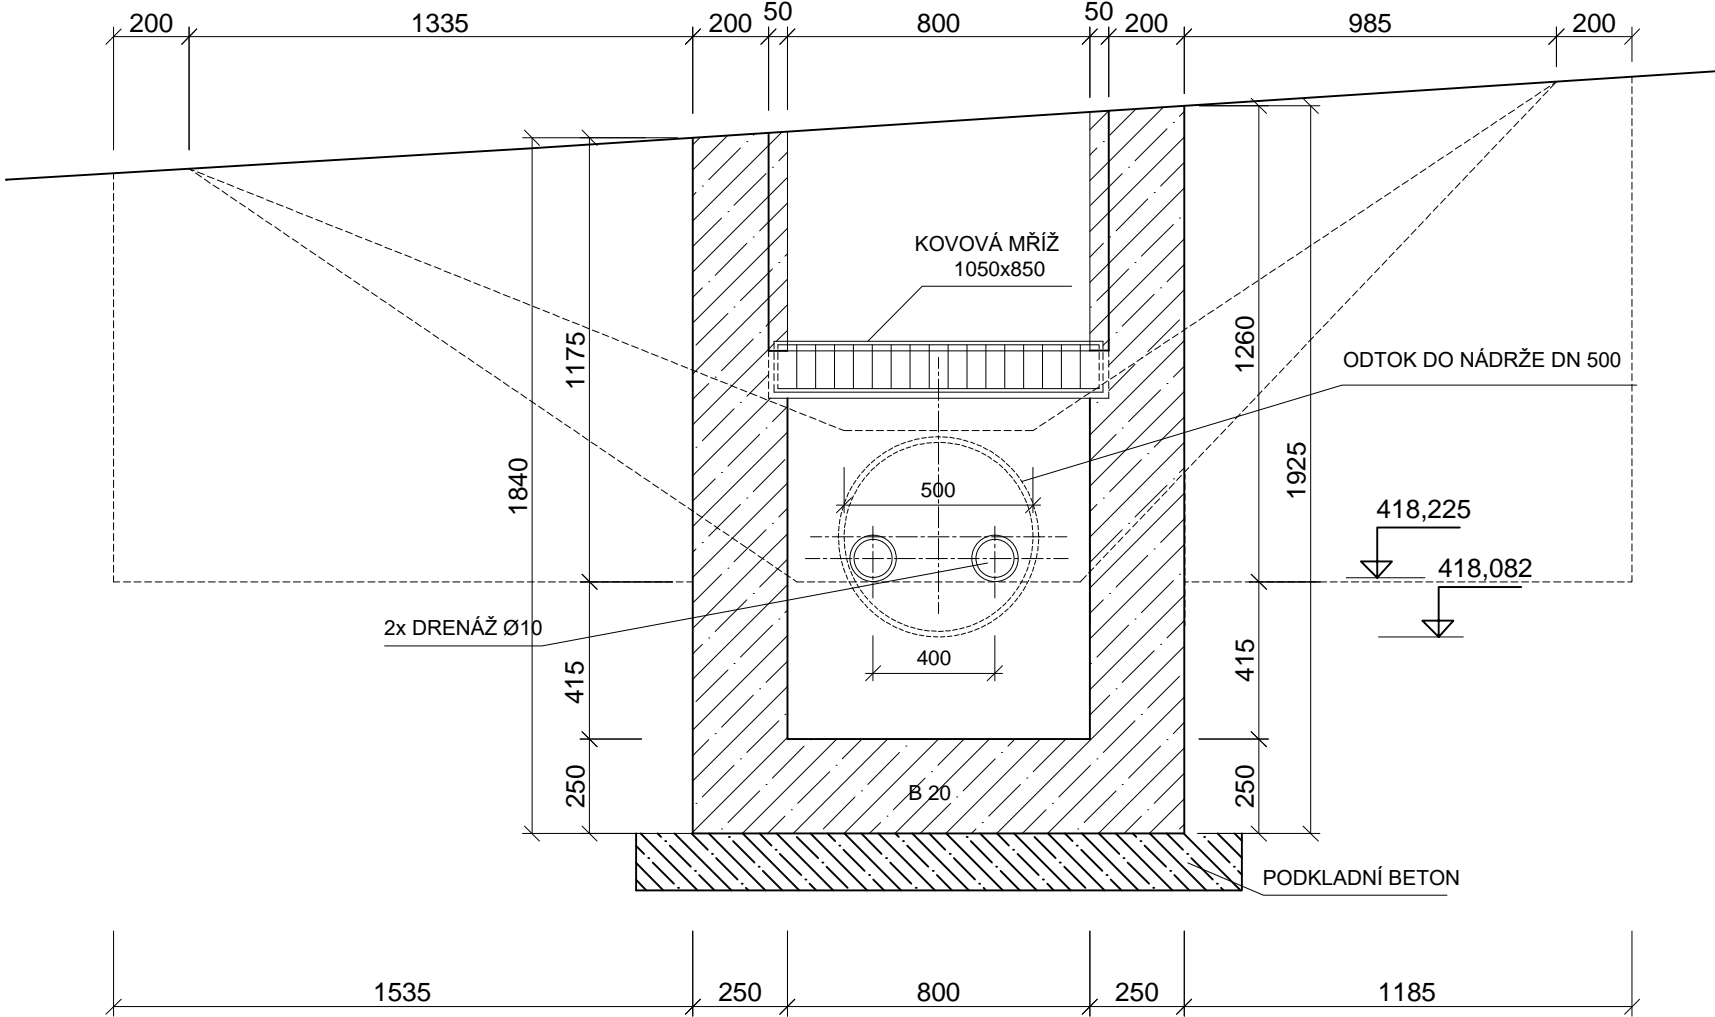

LAPAČ SPLAVENIN 2

SITUACE

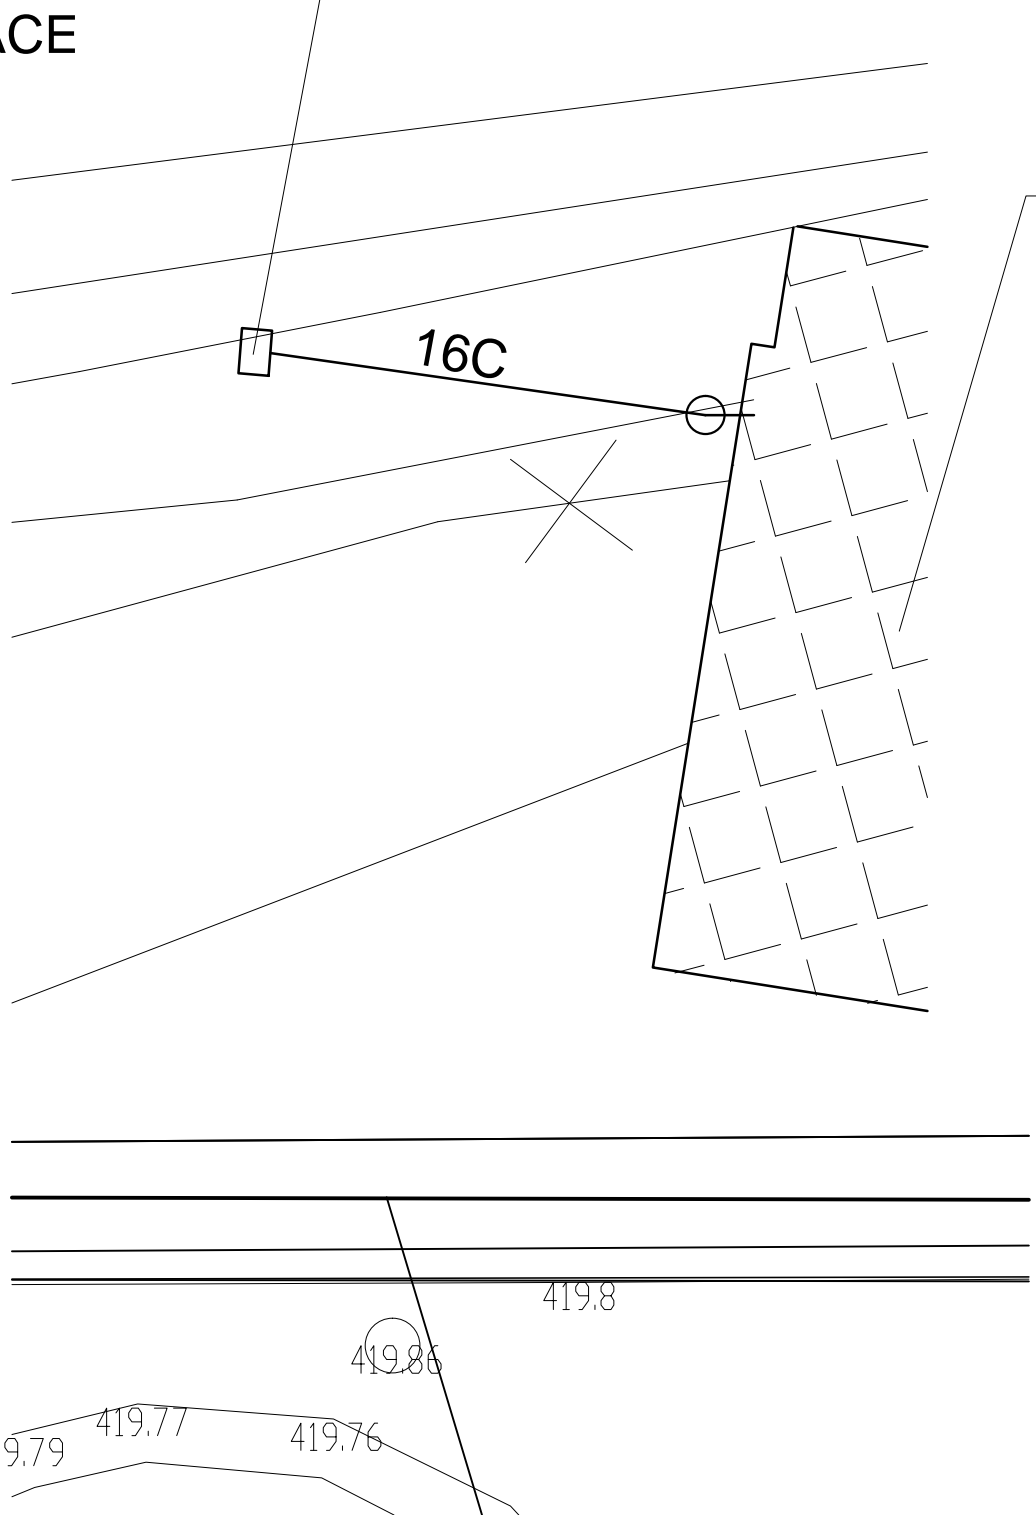

PODZEMNÍ RETENČNÍ NÁDRŽ

D 316

SOUŘADNICOVÝ SYSTÉM : S-JTSK  
VÝŠKOVÝ SYSTÉM : Bpv

II/360 Velké Meziříčí - JV obchvat 3. část		DUSP	
OBJEDNATEL: Kraj Vysočina Žižkova 57 587 33 Jihlava			
PROJEKTANT: SPOLEČNOST "SHP + SHB - Velké Meziříčí" HLAVNÍ INŽENÝR PROJEKTU: Ing. Zbyněk Lazar		VEDOUcí SPOLEČNÍK SPOLEČNOSTI:  Stráský, Hustý a partneři s.r.o. Bohunická 50 619 00 Brno	

VEDOUcí PROJEKTANT	ING. IVANA NOVOTNÁ	PROJEKTANT OBJEKTU: ALEF BRNO spol. s r.o.	
VYPRACOVAL	MATEJ KYŠKA		
KONTROLOVAL	ING. PAVLA OTEPKOVÁ	PRÍKOP 8 602 00 BRNO IČO: 469 81 594 tel./fax: 00420 541249171 e-mail: info@alefbrno.cz	
KRAJ:	VYSOČINA	DATUM	11/2023
INVESTOR (OBJEDNATEL):	KRAJ VYSOČINA	FORMÁT	6xA4
NÁZEV OBJEKTU:	SO 316 - RETENČNÍ NÁDRŽ km 1,520	MĚŘÍTKO	1:20
		ÚČEL	DUSP
		Č. ZAKÁZKY	20087DZS
		ARCHIVNÍ Č.	
NÁZEV VÝKRESU:	LAPAČ SPLAVENIN 2	ČÍS. SOUPRAVY	ČÍS. VÝKRESU D.316.9