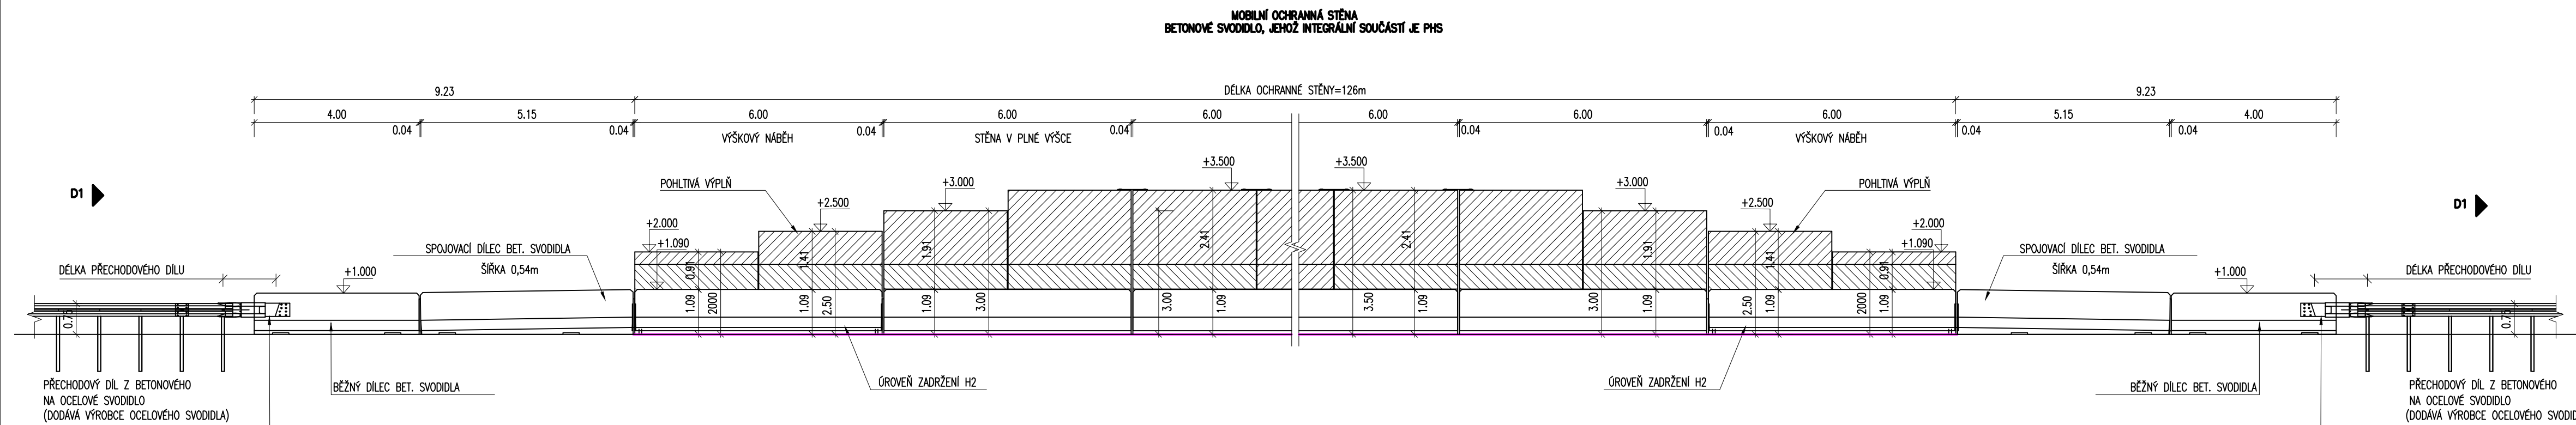






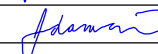
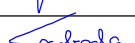
ROZVINUTÝ POHLED
S0703
M 1:100



D 703

SOUŘADNICOVÝ SYSTÉM : S-JTSK
VÝŠKOVÝ SYSTÉM : Bpv

II/360 Velké Meziříčí - JV obchvat 3. část			DUSP	
OBJEDNATEL: Kraj Vysočina Žižkova 57 587 33 Jihlava				
PROJEKTANT: SPOLEČNOST "SHP + SHB - Velké Meziříčí" HLAVNÍ INŽENÝR PROJEKTU: Ing. Zbyněk Lazar			VEDOUCÍ SPOLEČNÍK SPOLEČNOSTI:  Stráský, Husty a partneři s.r.o. Mlýnské láhve 17394/64 621 00 Brno	

VEDOUCÍ PROJEKTANT	Ing. Martina Adamcová		PROJEKTANT OBJEKTU:  SHP SK s.r.o. Mlýnské láhve 17394/64, 621 05 Bratislava	
VYPRACOVAL	Ing. Martina Adamcová			
KONTROLOVAL	Ing. Pavel Svoboda			
KRAJ:	VYSOČINA		DATUM	11/2023
INVESTOR (OBJEDNATEL):	KRAJ VYSOČINA		FORMÁT	4xA4
NÁZEV OBJEKTU:	SO 703 - OCHRANNÁ STĚNA V KM 2,040		MĚŘÍTKO	1:100
NÁZEV VÝKRESU:			ÚČEL	DUSP
			Č. ZAKÁZKY	20087DZS
			ARCHIVNÍ Č.	
NÁZEV VÝKRESU:	ROZVINITÝ POHLED	ČÍS. SOUPRAVY	ČÍS. VÝKRESU	
			D.703.3	