


VZOROVÝ PŘÍČNÝ ŘEZ
S0703
M 1:50

MOBILNÍ OCHRANNÁ STĚNA
BETONOVÉ SVODIDLO, JEHOŽ INTEGRÁLNÍ SOUČÁSTÍ JE PHS

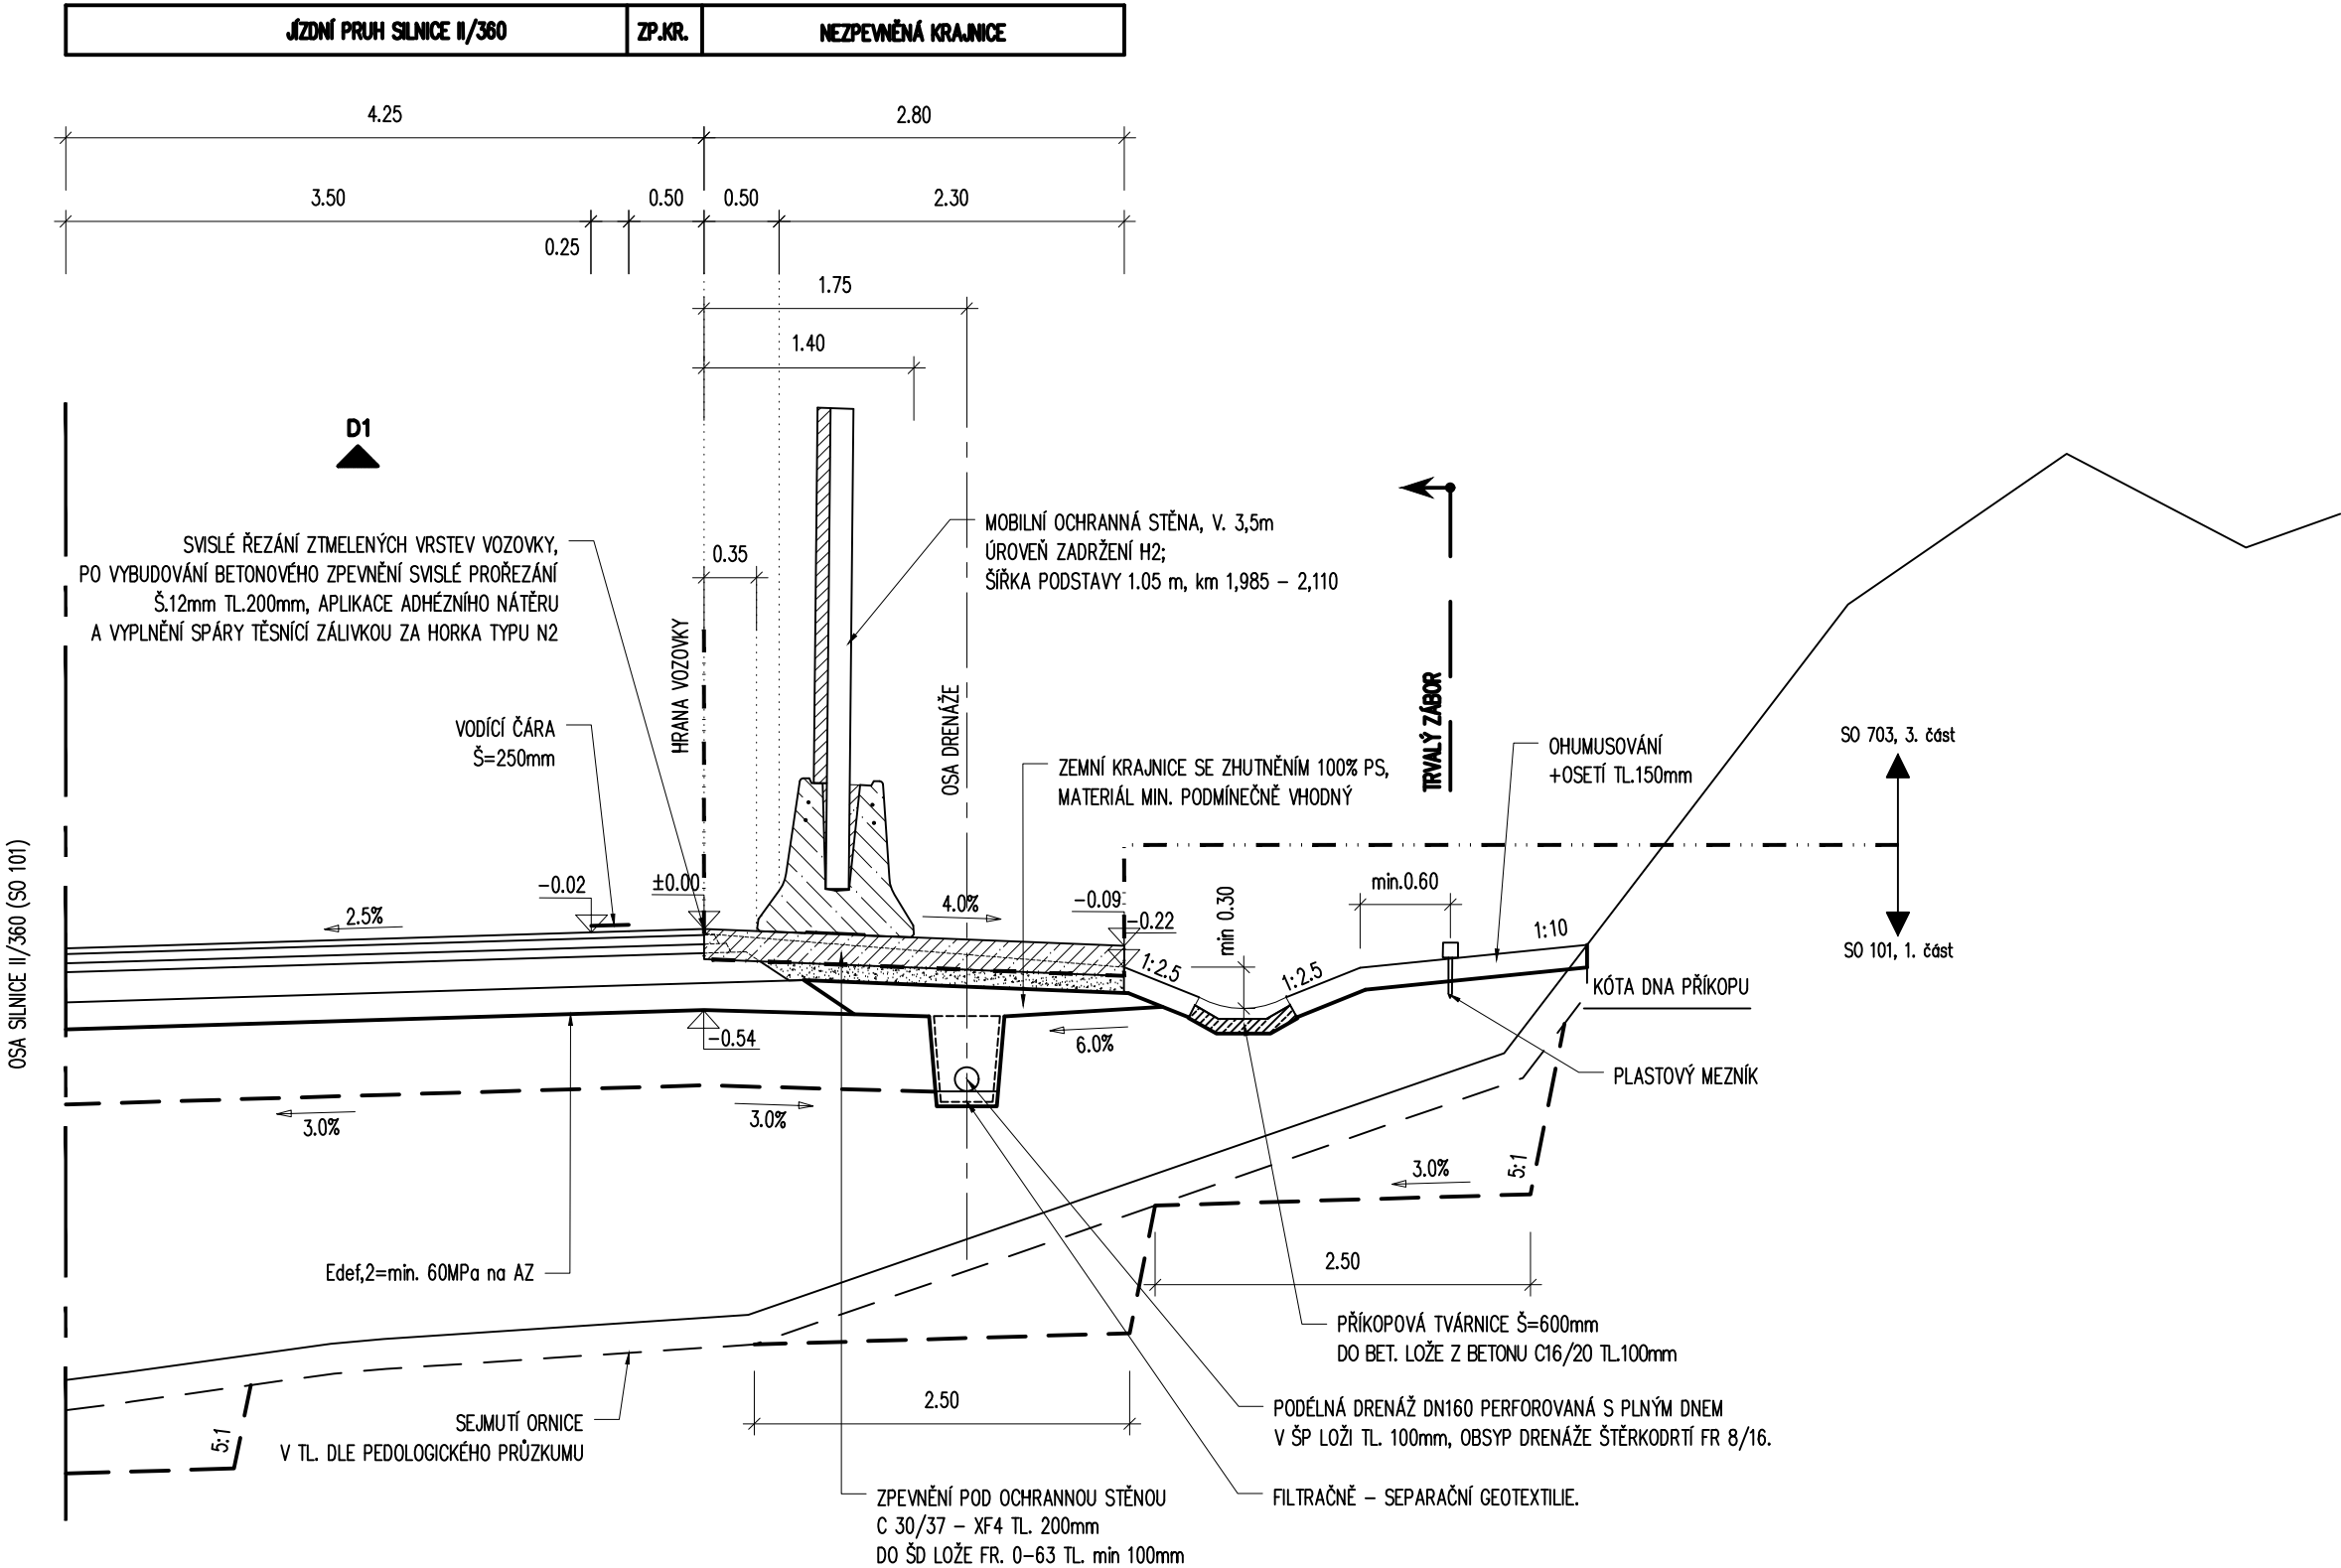

D 703

SOUŘADNICOVÝ SYSTÉM : S-JTSK
VÝŠKOVÝ SYSTÉM : Bpv

II/360 Velké Meziříčí - JV obchvat 3. část		DUSP
OBJEDNATEL: Kraj Vysočina Žižkova 57 587 33 Jihlava		
PROJEKTANT: SPOLEČNOST "SHP + SHB - Velké Meziříčí" HLAVNÍ INŽENÝR PROJEKTU: Ing. Zbyněk Lazar		VEDOUCÍ SPOLEČNÍK SPOLEČNOSTI: Stráský, Hustý a partneři s.r.o. Bohunická 50 619 00 Brno

VEDOUCÍ PROJEKTANT	Ing. Martina Adamcová		PROJEKTANT OBJEKTU:	
VYPRACOVAL	Ing. Martina Adamcová			SHP SK s.r.o. Mlýnské láhve 17394/64, 821 05 Bratislava
KONTROLOVAL	Ing. Pavel Svoboda			
KRAJ: VYSOČINA			DATUM	11/2023
INVESTOR (OBJEDNATEL): KRAJ VYSOČINA			FORMÁT	3xA4
NÁZEV OBJEKTU: SO 703 - OCHRANNÁ STĚNA V KM 2,040			MĚŘÍTKO	1:50
			ÚČEL	DUSP
			Č. ZAKÁZKY	20087DZS
			ARCHIVNÍ Č.	
NÁZEV VÝKRESU: VZOROVÝ PŘÍČNÝ ŘEZ			ČÍS. SOUPRAVY	ČÍS. VÝKRESU D.703.4