SITUACE 1:500

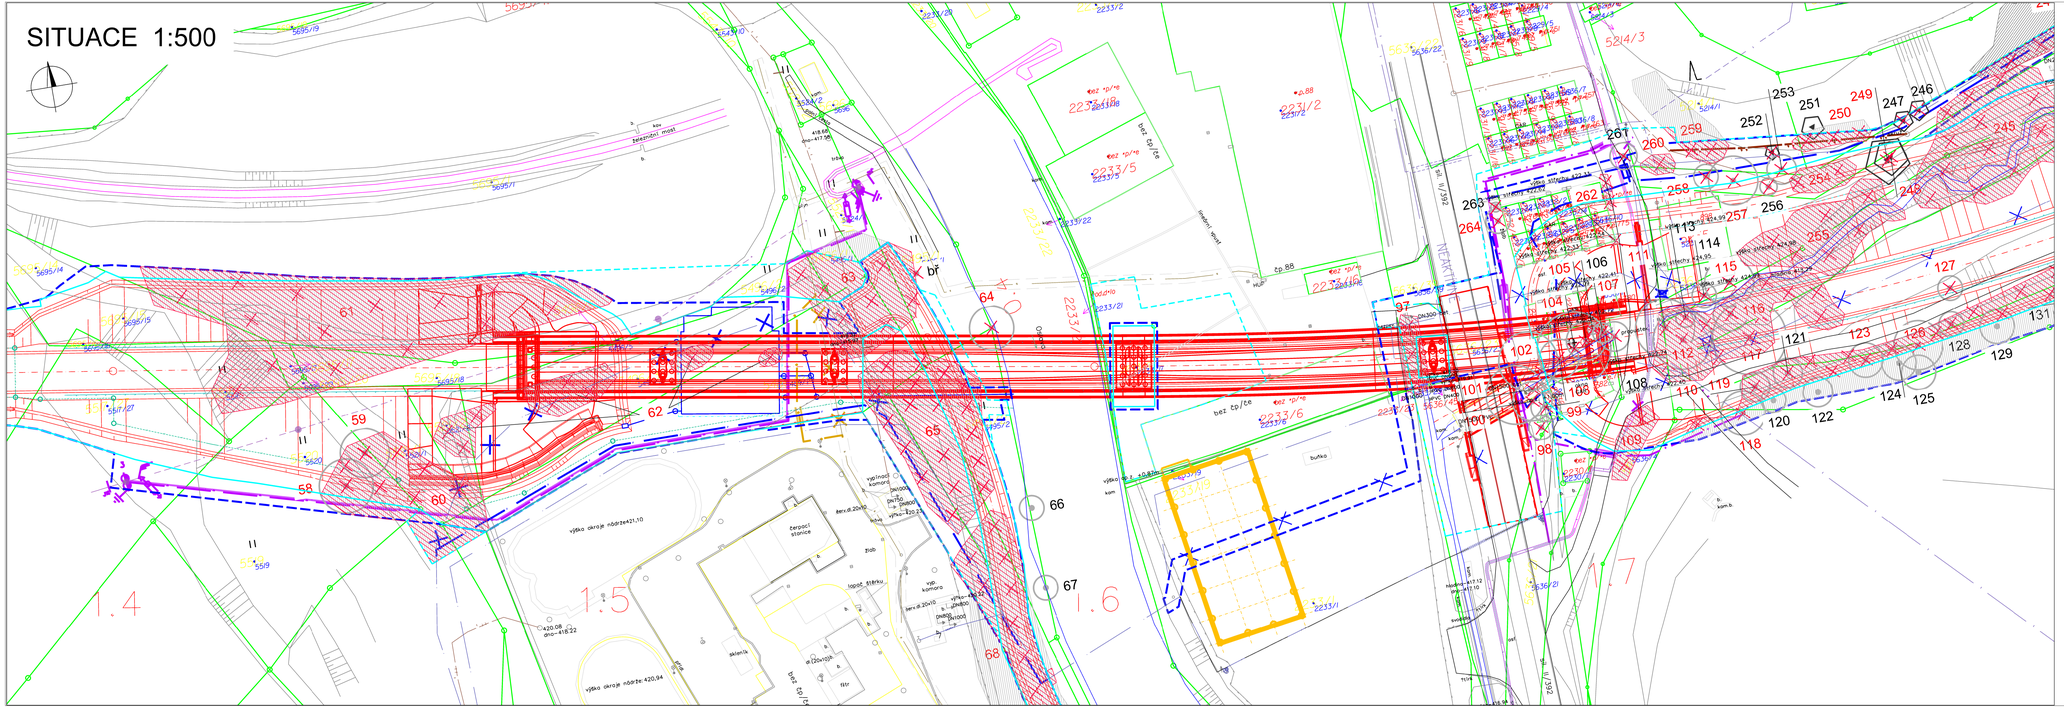

LEGENDA:

TECHNICKÁ KRESBA

- HRANICE PARCEL
- 1475/3 PARCELNÍ ČÍSLA
- HRANICE ŘEŠENÉHO ÚZEMÍ (ÚZEMÍ DP)
- HRANICE TRVALÉHO ZÁBORU
- HRANICE DOČASNÉHO ZÁBORU
- TECHNICKÁ KRESBA - STAV
- TECHNICKÁ KRESBA - NÁVRH

VEGETAČNÍ PRVKY - hodnocené

- STROM LISTNATÝ - SOLITÉRNÍ
- STROM JEHLIČNATÝ - SOLITÉRNÍ
- SKUPINA LISTNATÝCH DŘEVIN
- SKUPINA JEHLIČNATÝCH DŘEVIN
- SKUPINA SMÍŠENÝCH DŘEVIN
- 1 POŘADOVÉ ČÍSLO DŘEVINY NEBO SKUPINY DŘEVIN

NÁVRH KÁCENÍ

- SOLITÉRNÍ STROMY A KEŘE NAVRŽENÉ K ODSTRANĚNÍ Z DŮVODU STAVBY
- SKUPINY DŘEVIN NAVRŽENÉ K ODSTRANĚNÍ Z DŮVODU STAVBY
- 1 POŘ. Č. DŘEVINY S NUTNOSTÍ ŽÁDAT O POVOLENÍ KE KÁCENÍ

F

SOUŘADNICOVÝ SYSTÉM : S-JTSK
VÝŠKOVÝ SYSTÉM : Bpv

II/360 Velké Meziříčí - JV obchvat 1. část	DSP
OBJEDNATEL: Kraj Vysočina Žižkova 57 587 33 Jihlava	Kraj Vysočina
PROJEKTANT: SPOLEČNOST "SHP + SHB - Velké Meziříčí" HLAVNÍ INŽENÝR PROJEKTU: Ing. Zbyněk Lazar	VEDOUCÍ SPOLEČNÍK SPOLEČNOSTI: SHP Stráský, Hlustý a partneři s.r.o. Bellevueka 30 010 01 Brno

VEDOUCÍ PROJEKTANT	Ing. Vítězslava Přikylová		PROJEKTANT OBJEKTU: Ing. Miluda Valášková, Dalimova 327/15, 621 00 Brno	
VYPRACOVAL	Ing. Milada Valášková			
KONTROLOVAL	Ing. Vítězslava Přikylová			
KRAJ:	VYSOČINA		DATUM	11/2023
INVESTOR (OBJEDNATEL):	KRAJ VYSOČINA		FORMÁT	A4
NÁZEV OBJEKTU:	F.2.1. DENDROLOGICKÝ PRŮZKUM		MĚŘÍTKO	1:500
			ÚČEL	DSP
			Č. ZAKÁZKY	20087025
			ARCHIVNÍ Č.	
NÁZEV VÝKRESU:	Úsek 1,4 - 1,78 km		ČÍS. SOUPRAVY	ČÍS. VÝKRESU F.2.1.5