


# Informativní zákres sítí **elektro** k žádosti 26092826

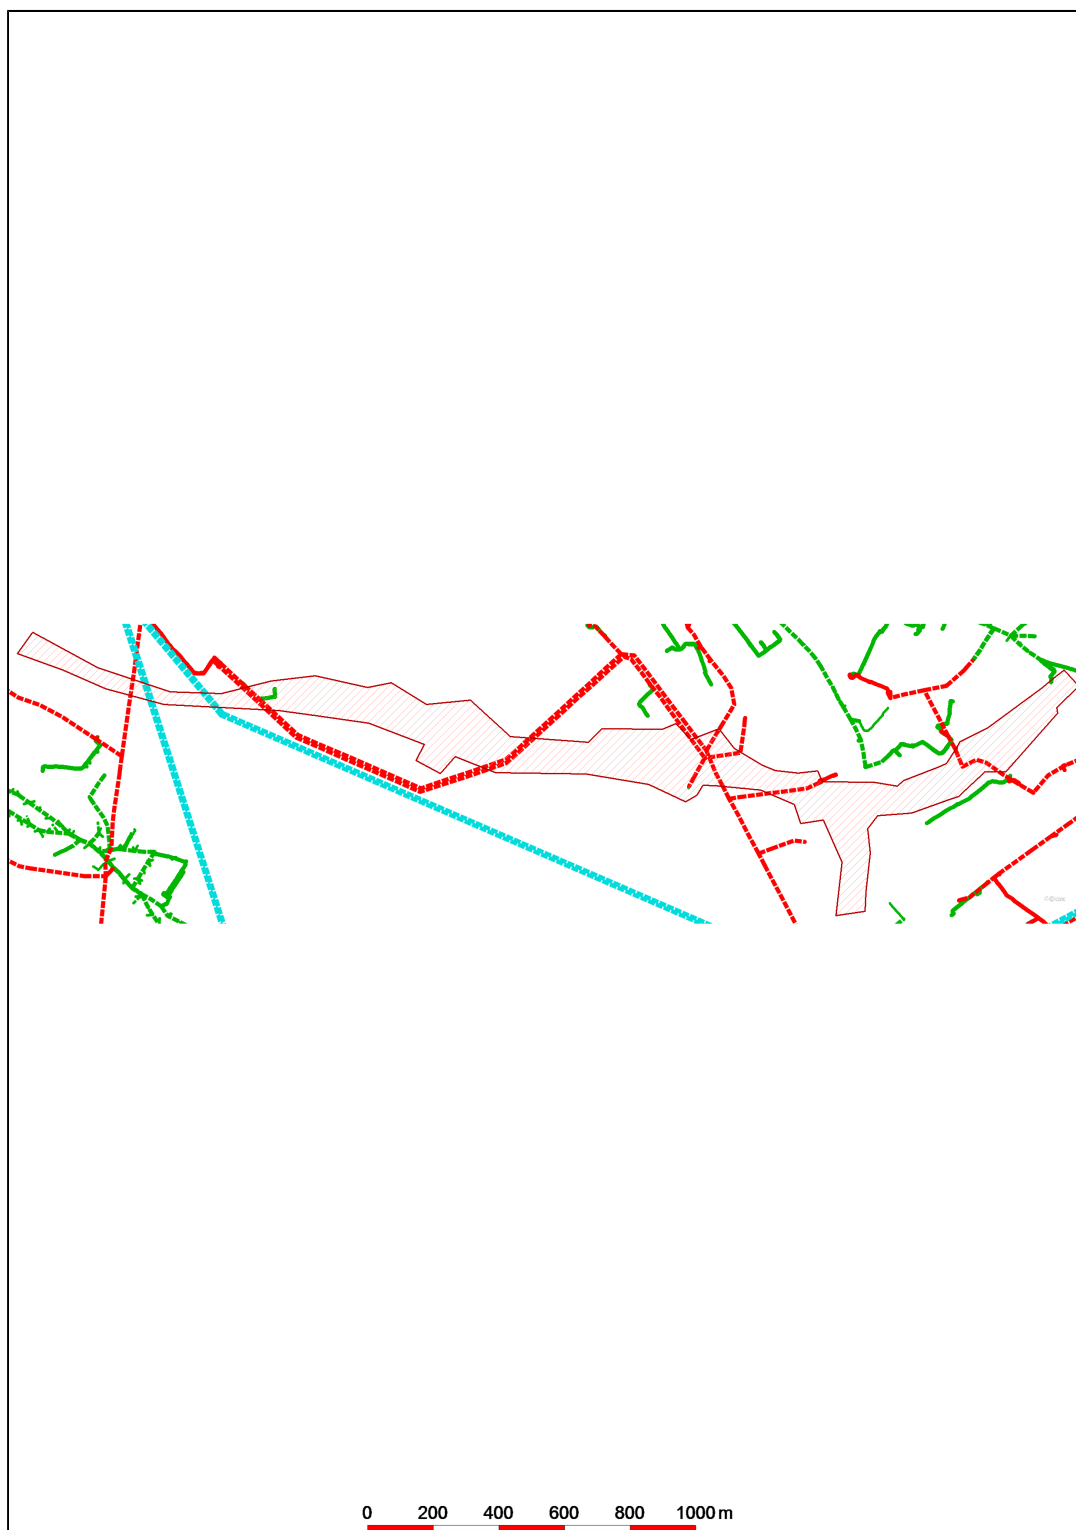

Datum 28.01.2021

**eg·d**

001

**EG.D, a.s.**  
Lidická 1873/36, Černá Pole, 602 00 Brno