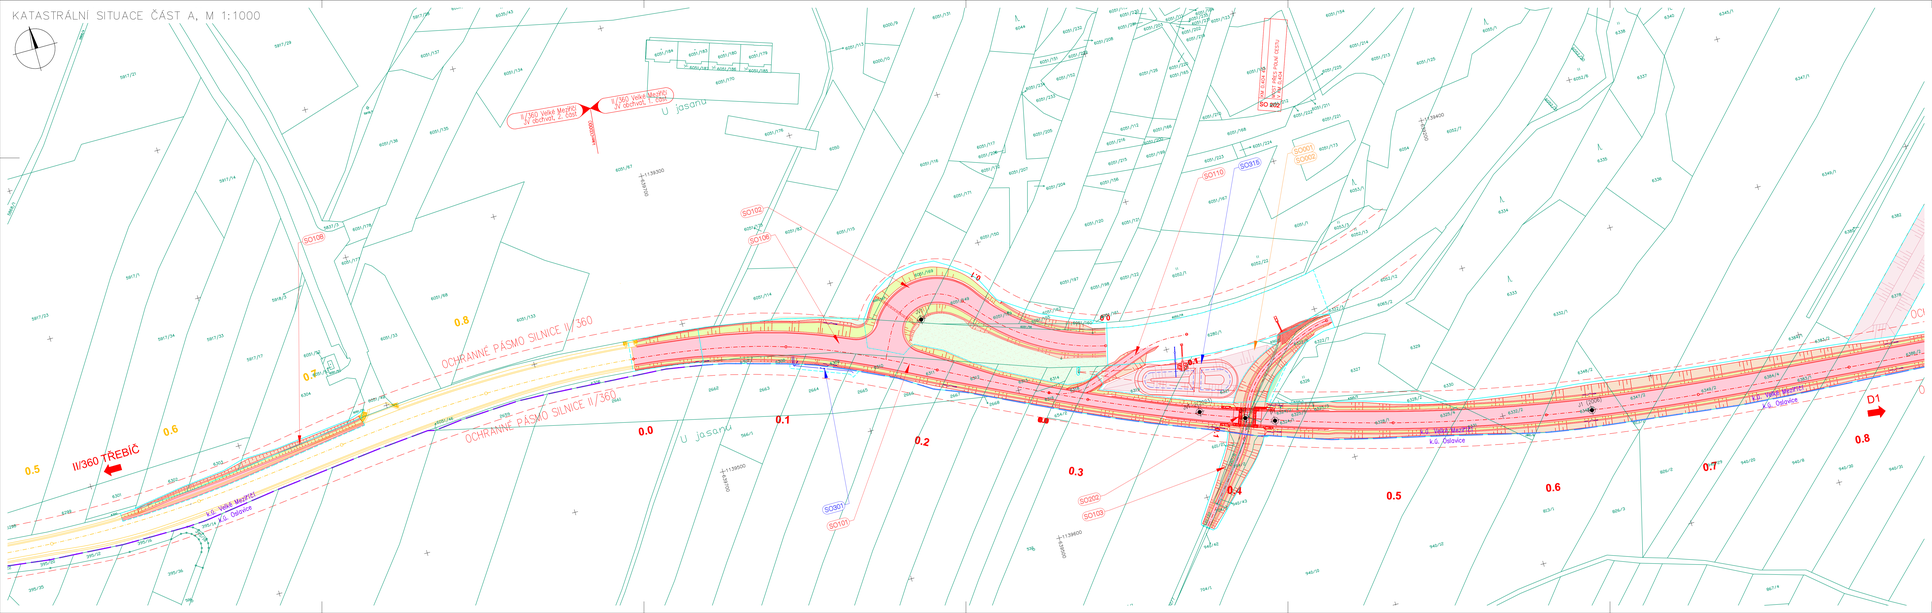

SEZNAM STAVEBNÍCH OBJEKTŮ:

II/360 Velké Meziříčí - JV obchvat, 1. část

001 Příprava území
002 Technická rekultivace
003 Demolice objektu Kovotvar
004 Demolice objektu
101 Silnice II/360
102 Úprava stávající silnice II/360
103 Přeložka polní cesty v km 0,404
104 Napojení MK v km 1,109
106 Dopravní značení
110 Provizorní napojení II/360
120 Úprava přilehlých toků
201 Most přes Oslavu a silnici II/392
202 Most přes polní cestu v km 0,404
203 Propust u přeložky Františkovského potoka v km 2,120
211 Opěrná zeď v km 0,960 - 1,060
212 Opěrná zeď u ČOV
213 Záporu zeď v km 2,030 - 2,073
301 Přeložka vodovodu DN 250 v km 0,104 - 0,140
302 Přeložka vodovodu DN 350 v km 1,450 - 1,660
303 Přeložka vodovodu DN 350 v km 1,660 - 2,040
310 Přeložka kanalizace DN 300 v km 0,000
311 Přeložka kanalizace DN 400 v km 1,720 - 1,780
312 Přeložka kanalizace DN 300 v km 2,080
313 Přeložka kanalizace DN 400 v km 2,082
314 Přeložka kanalizační přípojky DN 200 v km 2,165
321 Přeložka Františkovského potoka v km 1,670 - 1,820
322 Přeložka Františkovského potoka v km 2,060 - 2,200
401 Přeložka vedení VN v km 1,169
402 Přeložka vedení VN v km 1,240
403 Přeložka vedení VN v km 1,402 - 1,560
404 Přeložka vedení VN v km 2,077
411 Přeložka vedení CETIN v km 1,672 - 1,714
412 Přeložka kabelu PETNET v km 1,706
413 Přeložka sdělovacího kabelu v km 1,545
701 Oplocení
702 Provizorní oplocení
801 Vegetační úpravy
802 Rekultivace

II/360 Velké Meziříčí - JV obchvat, 3. část

107 Místní komunikace u hřby Oslavy
108 Úprava křižovatky II/360 a MK
204 Most u přeložky Františkovského potoka v km 1,680
215 Protipovodňová zeď v km 1,670
315 Retenční nádrž v km 0,350 vlevo
316 Přeložka vodovodu v km 0,350
405 Přeložka silnoproudých sítí
703 Ochranná stěna v km 2,040

LEGENDA ČAR:

- NAVRHOVANÉ KOMUNIKACE - NOVÝ STAV
- NOVÉ SVAHY SEJMUTÉHO TĚLESA
- NAVRHOVANÉ ISM A KOMUNIKACE - NOVÝ STAV
- VODOVODNÍ POTRUBÍ - NOVÝ STAV
- TRATOVÝ
- NAVAZUJÍCÍ STAVBY
- HRANICE PARCEL KN
- HRANICE KATASTRÁLNÍCH ÚZEMÍ
- HRANICE TRVALÉHO ZÁBORU
- HRANICE DOČASNÉHO ZÁBORU
- OCHRANNÉ PÁSMO SILNICE

INŽENÝRSKÉ SÍTĚ:

- PLYN STŘEDOTLAKÝ
- ELEKTRICKÉ VEDENÍ KRESKOVÉ NAPĚTÍ
- ELEKTRICKÉ VEDENÍ VYSOKÉHO NAPĚTÍ
- SDĚLOVACÍ VEDENÍ OPTICKÉ - METALICKÉ
- VODOVOD - NOVÉ + STÁVAJÍCÍ
- KANALIZACE DEŠŤOVÁ
- KANALIZACE SPLAŠKOVÁ
- VEŘEJNÉ OSVĚTLENÍ

LEGENDA PLOCH:

- VOZOVKA ASFALTOVÁ
- NÁSYP
- ZÁŘEZ
- UPRAVY TERÉNU
- REKULTIVACE STÁVAJÍCÍCH VOZOVEK
- DOČASNÉ ORNICE
- DEMOLICE

VRTY A SONDY:

- P1 — PENETRAČNÍ SONDY
- JV2 — JÁDROVÉ VRTY

C

SOUŘADNICOVÝ SYSTÉM: S-JTSK
VÝŠKOVÝ SYSTÉM: Bpv

II/360 Velké Meziříčí - JV obchvat
1. část

DSP

OBJEDNATEL:
Kraj Vysočina
Žižkova 57
587 33 Jihlava

Kraj Vysočina

PROJEKTANT:
SPOLEČNOST "SHP + SHB - Velké Meziříčí"
HLAVNÍ INŽENÝR PROJEKTU:
Ing. Zbyněk Lazar

HLAVNÍ ŘEŠITEL SPOLUŘEŠITELÉ:
SHP, Plánky, Plánky a partneři s.r.o.
Ing. Zbyněk Lazar

ZODP. PROJEKTANT	Ing. Mořic Alémovič	
ZPRACOVAL	Ing. Mořic Alémovič	
KONTROLOVAL	Ing. Pavel Svoboda	
STAV.	VYSOČINA	
INVESTOR (OBJEDNATEL)	KRAJ VYSOČINA	

PROJEKTANT - OBJEKTOVÁ:
SHP SK, s.r.o.
Námestie Jána Chalupku 807/18, Bratislava

DATUM	11/2023
FORMÁT	594/A1
MĚŘÍTKO	1:1000
VZOR	ZSP
Č. ZAKÁZKY	2008TS25
ARCHIVNÍ Č.	

NÁZEV VÝKRESU: KATASTRÁLNÍ SITUACE ČÁST A

OZ. VÝKRESU: C.2.1

NÁZEV OBJEKTU: C - SITUAČNÍ VÝKRESY