DRUH POVRCHU ÚZEMÍ | MK | LOUKA | MK, POLNÍ CESTA | LOUKA | BETONÁRNA
KATASTRÁLNÍ ÚZEMÍ | VELKÉ MEZIŘÍČÍ | OSLAVICE VM
OKRES: ŽĎÁR NAD SÁZAVOU
KRAJ: VYSOČINA

# PODÉLNÝ PROFIL SO104
M 1:1000/100

PŘÍKOP VPRAVO: – – – –
PŘÍKOP VLEVO: — · — · —
DRENÁŽ VLEVO: ·····

SKLONOVÉ POMĚRY:

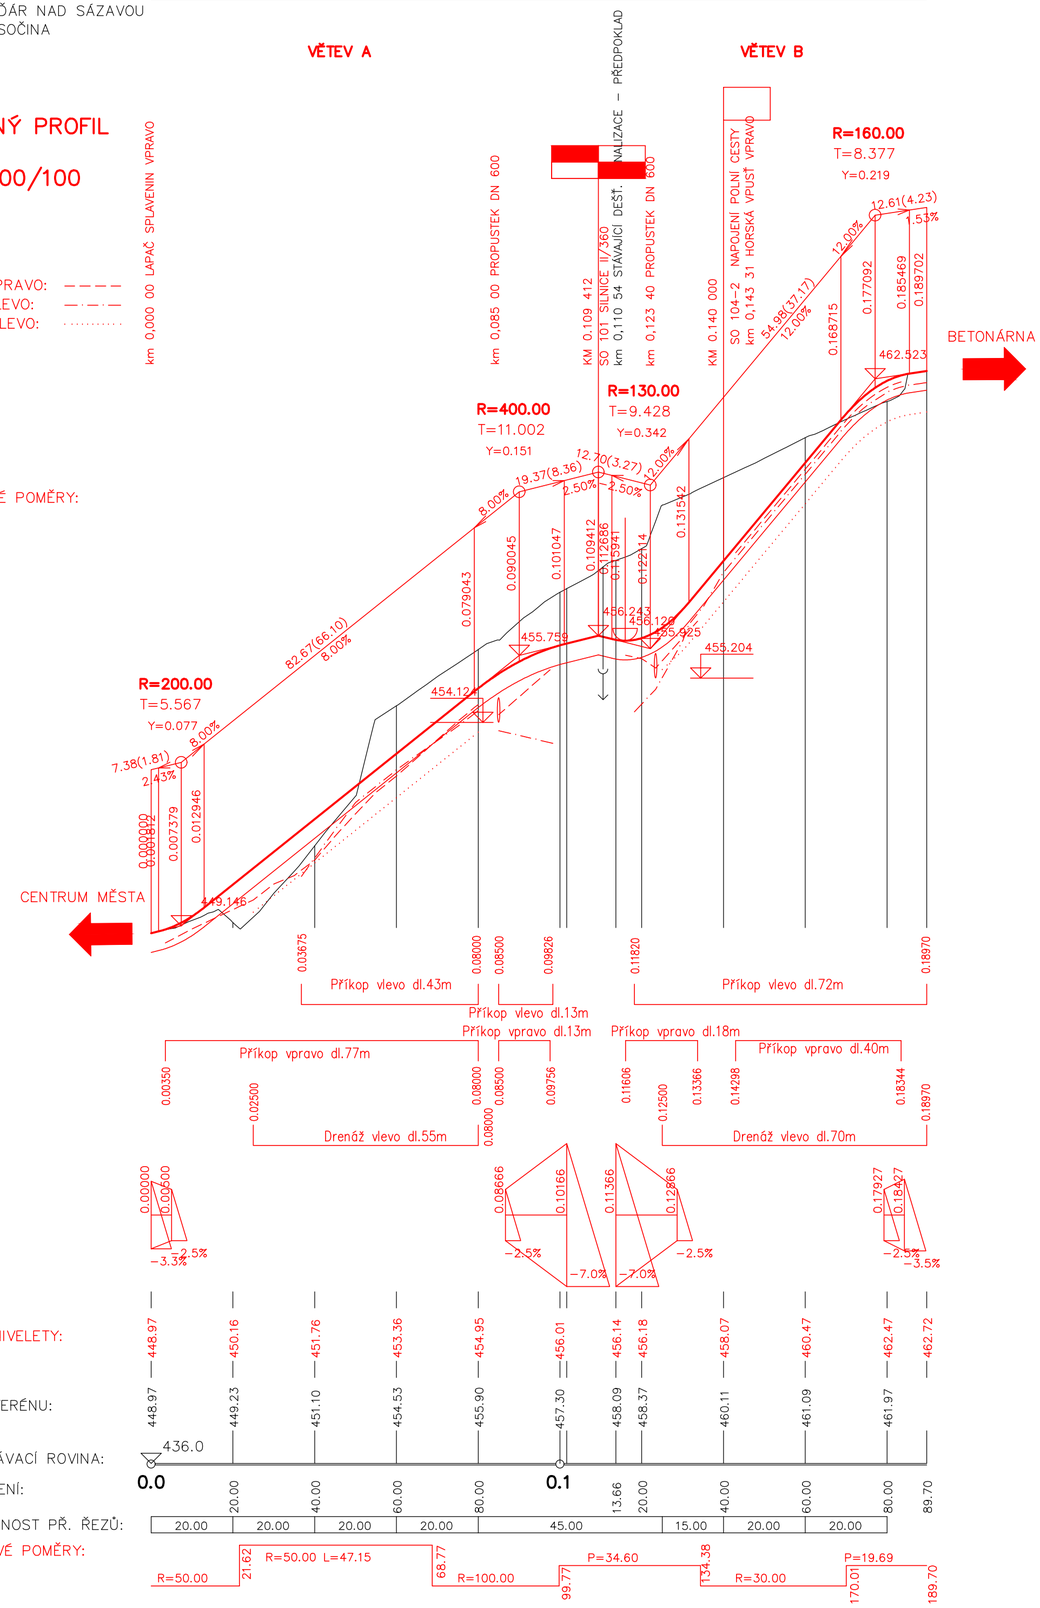


# D 104

SOUŘADNICOVÝ SYSTÉM : S–JTSK
VÝŠKOVÝ SYSTÉM : Bpv

| | |
|---|---|
| II/360 Velké Meziříčí - JV obchvat<br>1. část | DSP |
| OBJEDNATEL:<br>Kraj Vysočina<br>Žižkova 57<br>587 33 Jihlava | Kraj Vysočina |
| PROJEKTANT:<br>SPOLEČNOST "SHP + SHB - Velké Meziříčí"<br>HLAVNÍ INŽENÝR PROJEKTU:<br>Ing. Zbyněk Lazar | VEDOUCÍ SPOLEČNÍK SPOLEČNOSTI:<br>Stráský, Hustý a partneři s.r.o.<br>Bohunická 50<br>619 00 Brno |

| | | |
|---|---|---|
| VEDOUCÍ PROJEKTANT | Ing. Martina Adamcová | |
| VYPRACOVAL | Ing. Martina Adamcová | |
| KONTROLOVAL | Ing. Pavel Svoboda | |

PROJEKTANT OBJEKTU:
SHP SK s.r.o.
Mlynské luhy 17394/64,
821 05 Bratislava

| | |
|---|---|
| KRAJ: | VYSOČINA |
| INVESTOR (OBJEDNATEL): | KRAJ VYSOČINA |
| NÁZEV OBJEKTU: | SO 104 - NAPOJENÍ MK V KM 1,109 |
| NÁZEV VÝKRESU: | PODÉLNÝ PROFIL |

| | |
|---|---|
| DATUM | 11/2023 |
| FORMÁT | 6xA4 |
| MĚŘÍTKO | 1:1000/1:100 |
| ÚČEL | DSP |
| Č. ZAKÁZKY | 20087DZS |
| ARCHIVNÍ Č. | |
| ČÍS. SOUPRAVY | ČÍS. VÝKRESU D.104.3 |