



PODÉLNÝ ŘEZ - FÁZE 1 1 : 100

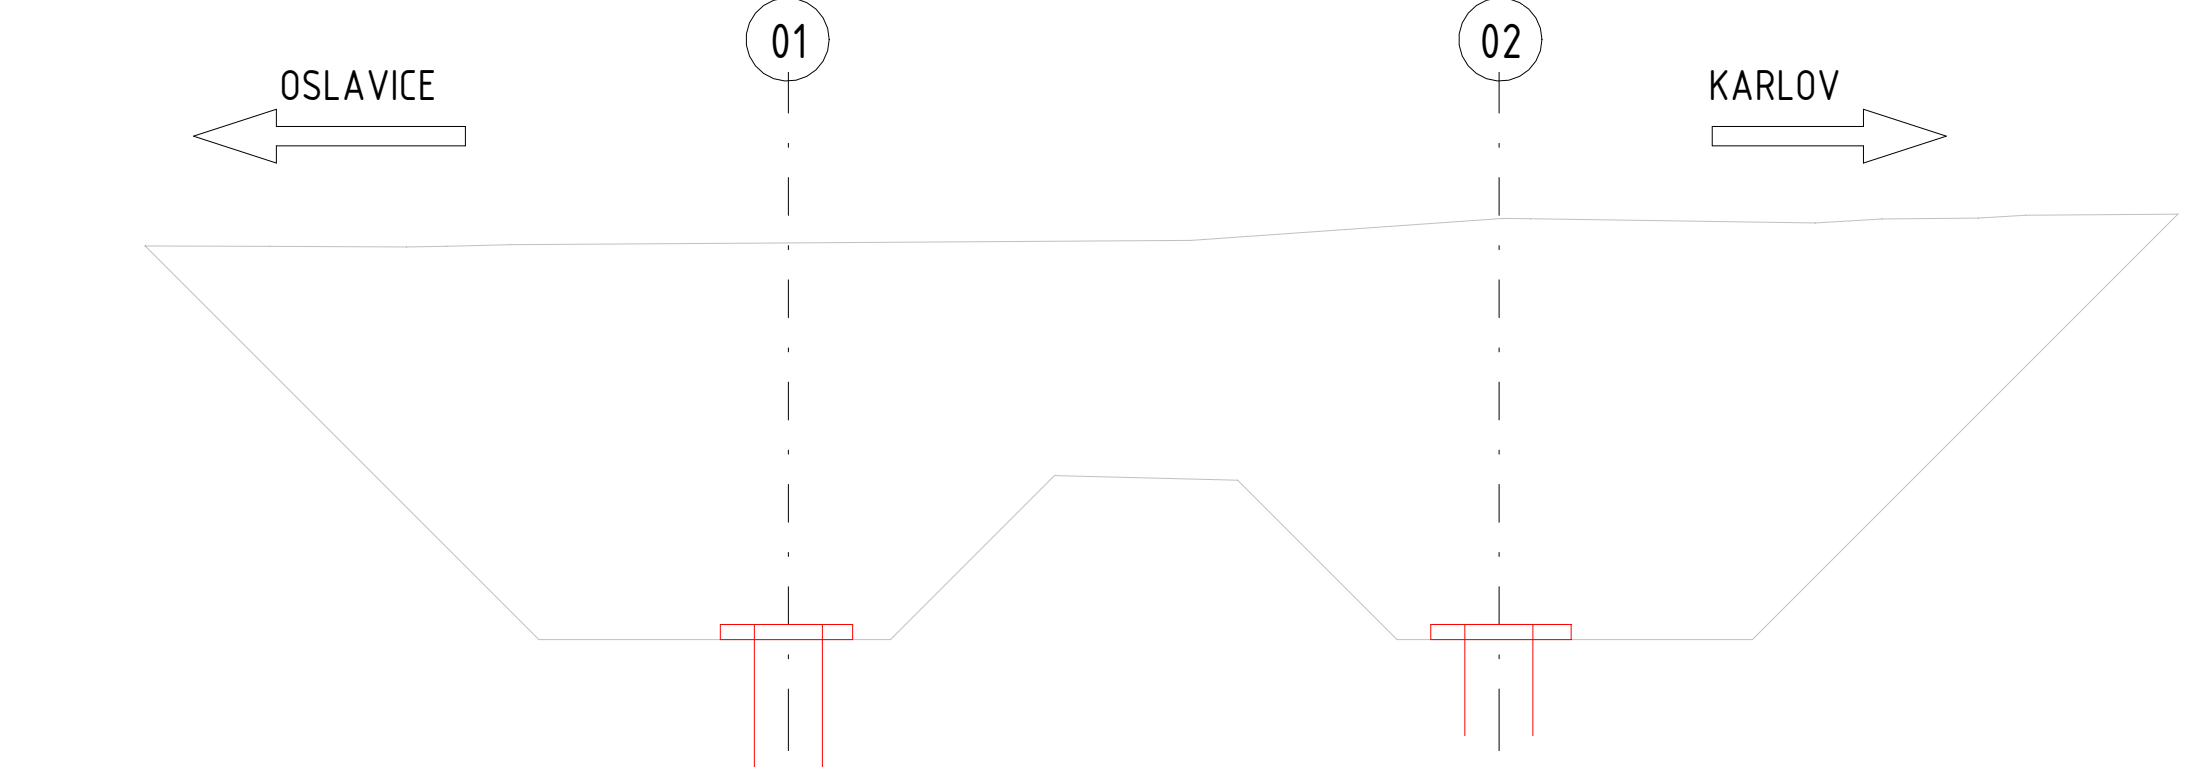


- 1.) PŘÍPRAVNÉ PRÁCE
- 2.) PŘELOŽKY INŽENÝRSKÝCH SÍTÍ
- 3.) ZHOTOVENÍ PILOT

PODÉLNÝ ŘEZ - FÁZE 2 1 : 100

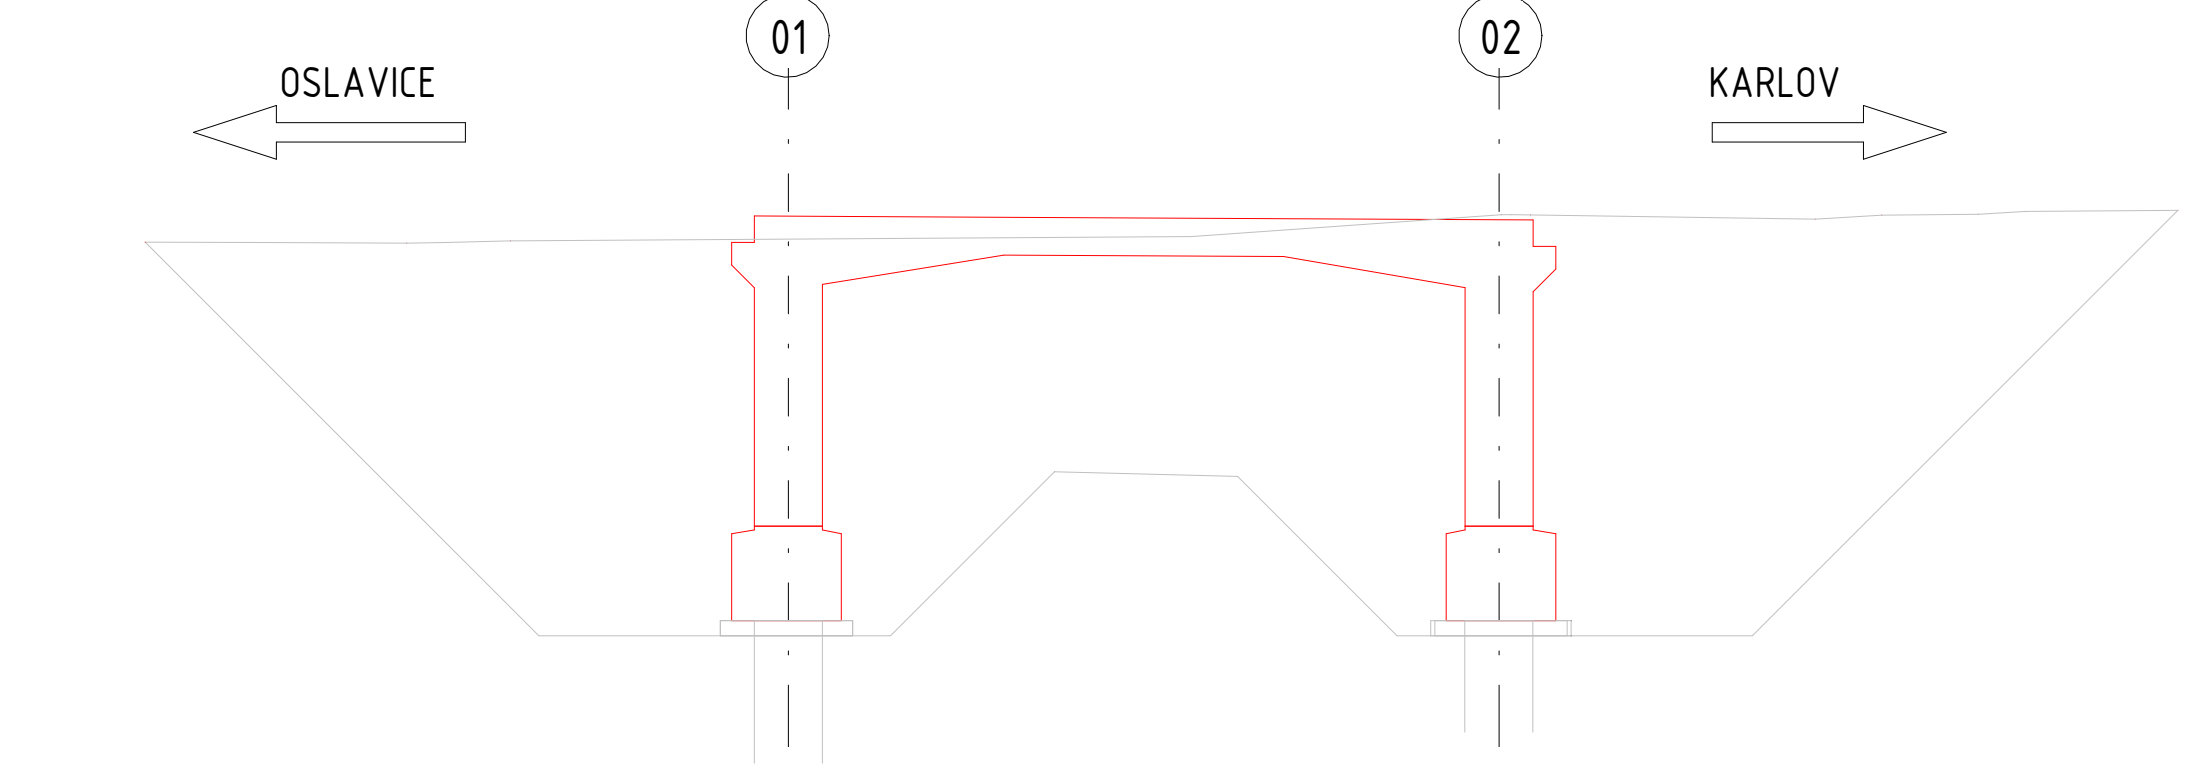


- 1.) ZHOTOVENÍ ZÁKLADŮ
- 2.) ZHOTOVENÍ NOSNÉ KONSTRUKCE
- 3.) ZHOTOVENÍ KŘÍDEL

PODÉLNÝ ŘEZ - FÁZE 3 1 : 100

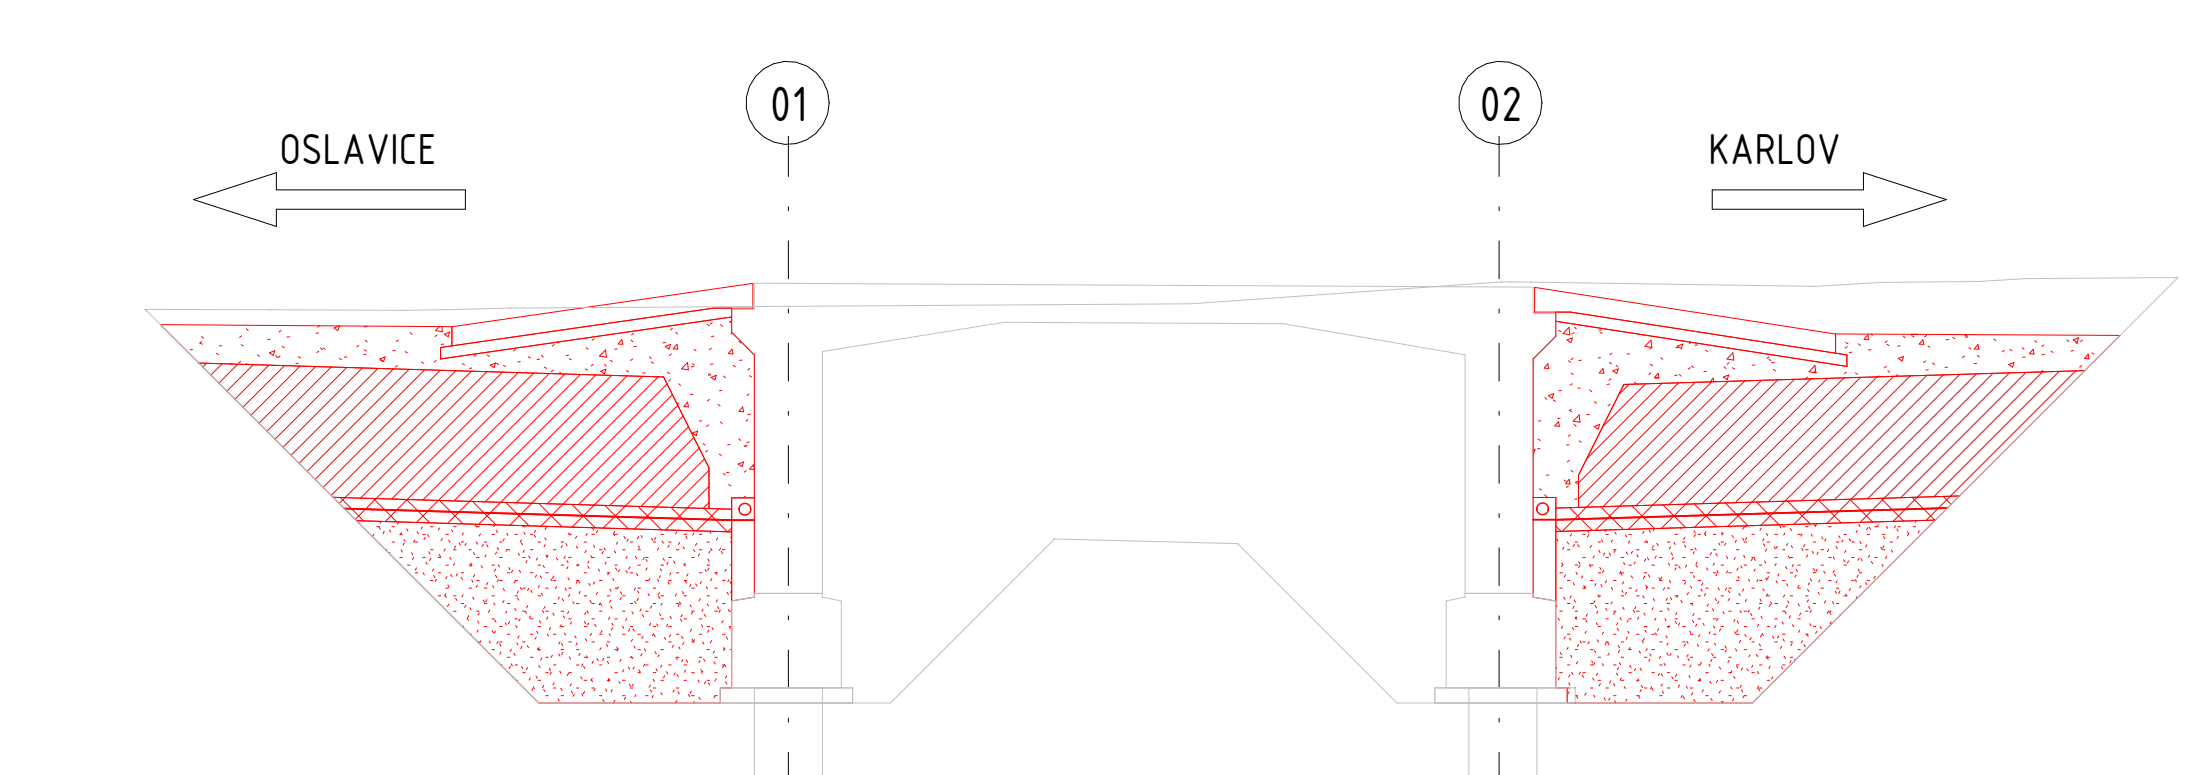

- 1.) ZHOTOVENÍ PŘECHODOVÝCH OBLASTÍ
- 2.) ZHOTOVENÍ PŘECHODOVÝCH DESEK

PODÉLNÝ ŘEZ - FÁZE 4 1 : 100

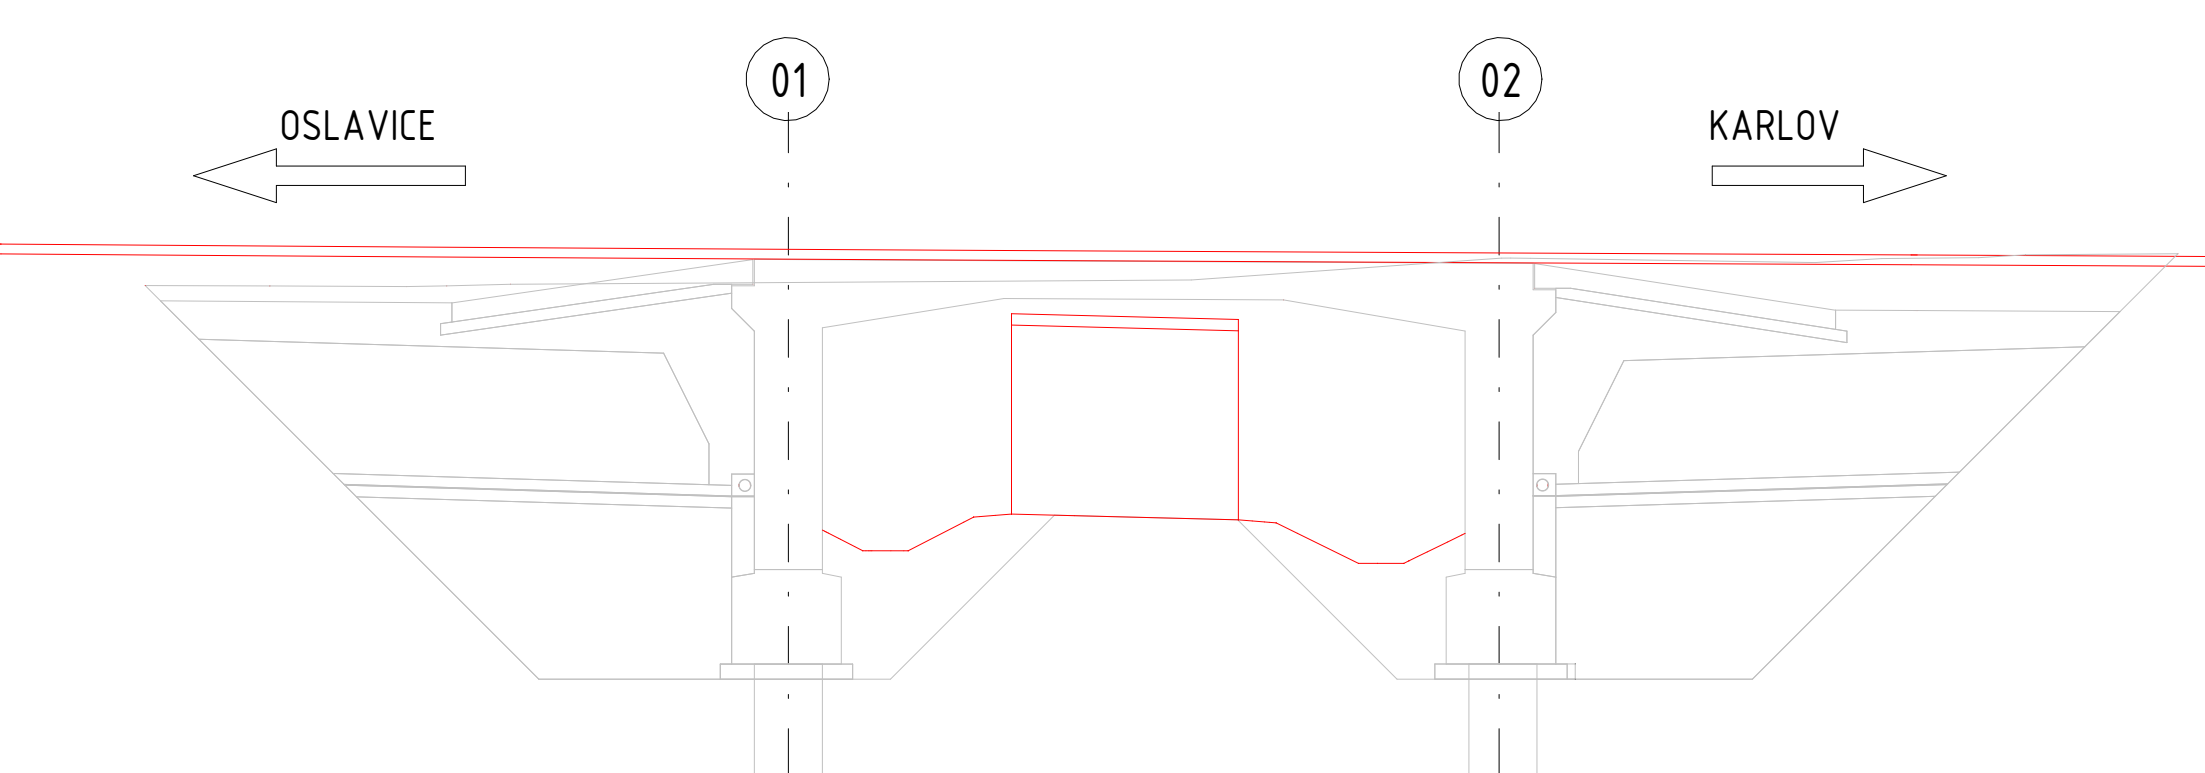

- 1.) ZHOTOVENÍ PŘÍSLUŠENSTVÍ NA MOSTĚ
- 2.) VOZOVKA
- 3.) ÚPRAVY POD MOSTEM
- 4.) DOKONČUJÍCÍ PRÁCE

POZNÁMKY

- PŘED ZAHÁJENÍM PRACÍ JE NEZBYTNÉ OVĚŘIT VEDENÍ VŠECH INŽENÝRSKÝCH SÍTÍ.
- DOTČENÉ SOUVISEJÍCÍ OBJEKTY VIZ TECHNICKÁ ZPRÁVA.
- VŠECHNY KONSTRUKCE VE STYKU SE ZEMNÍ VLNKOSTÍ BUDOU OPATŘENY IZOLAČNÍM NÁTĚREM S OCHRANOU GEOTEXTILIÍ.
- KONSTRUKCE V TRVALÉM STYKU S PODZEMNÍ VODOU BUDOU OPATŘENY IZOLACÍ S OCHRANOU GEOTEXTILIÍ.
- INFORMACE O MATERIÁLECH KONSTRUKCÍ VIZ TECHNICKÁ ZPRÁVA.
- VŠECHNY OSTRÉ HRANY BUDOU ZKOSENY LIŠTOU 20/20 mm, NEJÍ-LI UVEDENO JINAK.
- PŘESNOST VYTÝČENÍ VIZ TECHNICKÁ ZPRÁVA. KÓTOVANÉ ROZMĚRY JSOU UVEDENY V [mm].

D 202

SOUŘADNICOVÝ SYSTÉM : S-JTSK
VÝŠKOVÝ SYSTÉM : Bpv

II/360 Velké Meziříčí - JV obchvat 1. část		DSP
OBJEDNATEL: Kraj Vysočina Žitkova 57 587 33 Jihlava		
PROJEKTANT: SPOLEČNOST "SHP + SHB - Velké Meziříčí" HLAVNÍ INŽENÝR PROJEKTU: Ing. Zbyněk Lazar		VEDOUcí SPOLEČNÍK SPOLEČNOSTI: Stráský, Huský a partneři, s.r.o. Bohumická 50 619 00 Brno

VEDOUcí PROJEKTANT	ING. PAVEL SLIWKA		PROJEKTANT OBJEKTU:	
ZODPOVĚDNÝ PROJEKTANT	ING. PAVEL SLIWKA		 Stráský, Huský a partneři, s.r.o. Bohumická 50 619 00 Brno	
VYPRACOVAL	KOLEKTIV SHP			
KONTROLOVAL	ING. PAVEL SVOBODA			
KRAJ:	VYSOČINA		DATUM	11/2023
INVESTOR (OBJEDNATEL):	KRAJ VYSOČINA		FORMÁT	Bx44
NÁZEV OBJEKTU:			MĚŘÍTKO	1:100
			ÚČEL	DSP
			Č. ZAKÁZKY	2008702S
			ARCHIVNÍ Č.	
NÁZEV VÝKRESU:			ČÍS. SOUPRAVY	ČÍS. VÝKRESU
			SCHÉMA TECHNOLOGIE VÝSTAVBY	D.202.6