



PŮDORYS 1 : 100

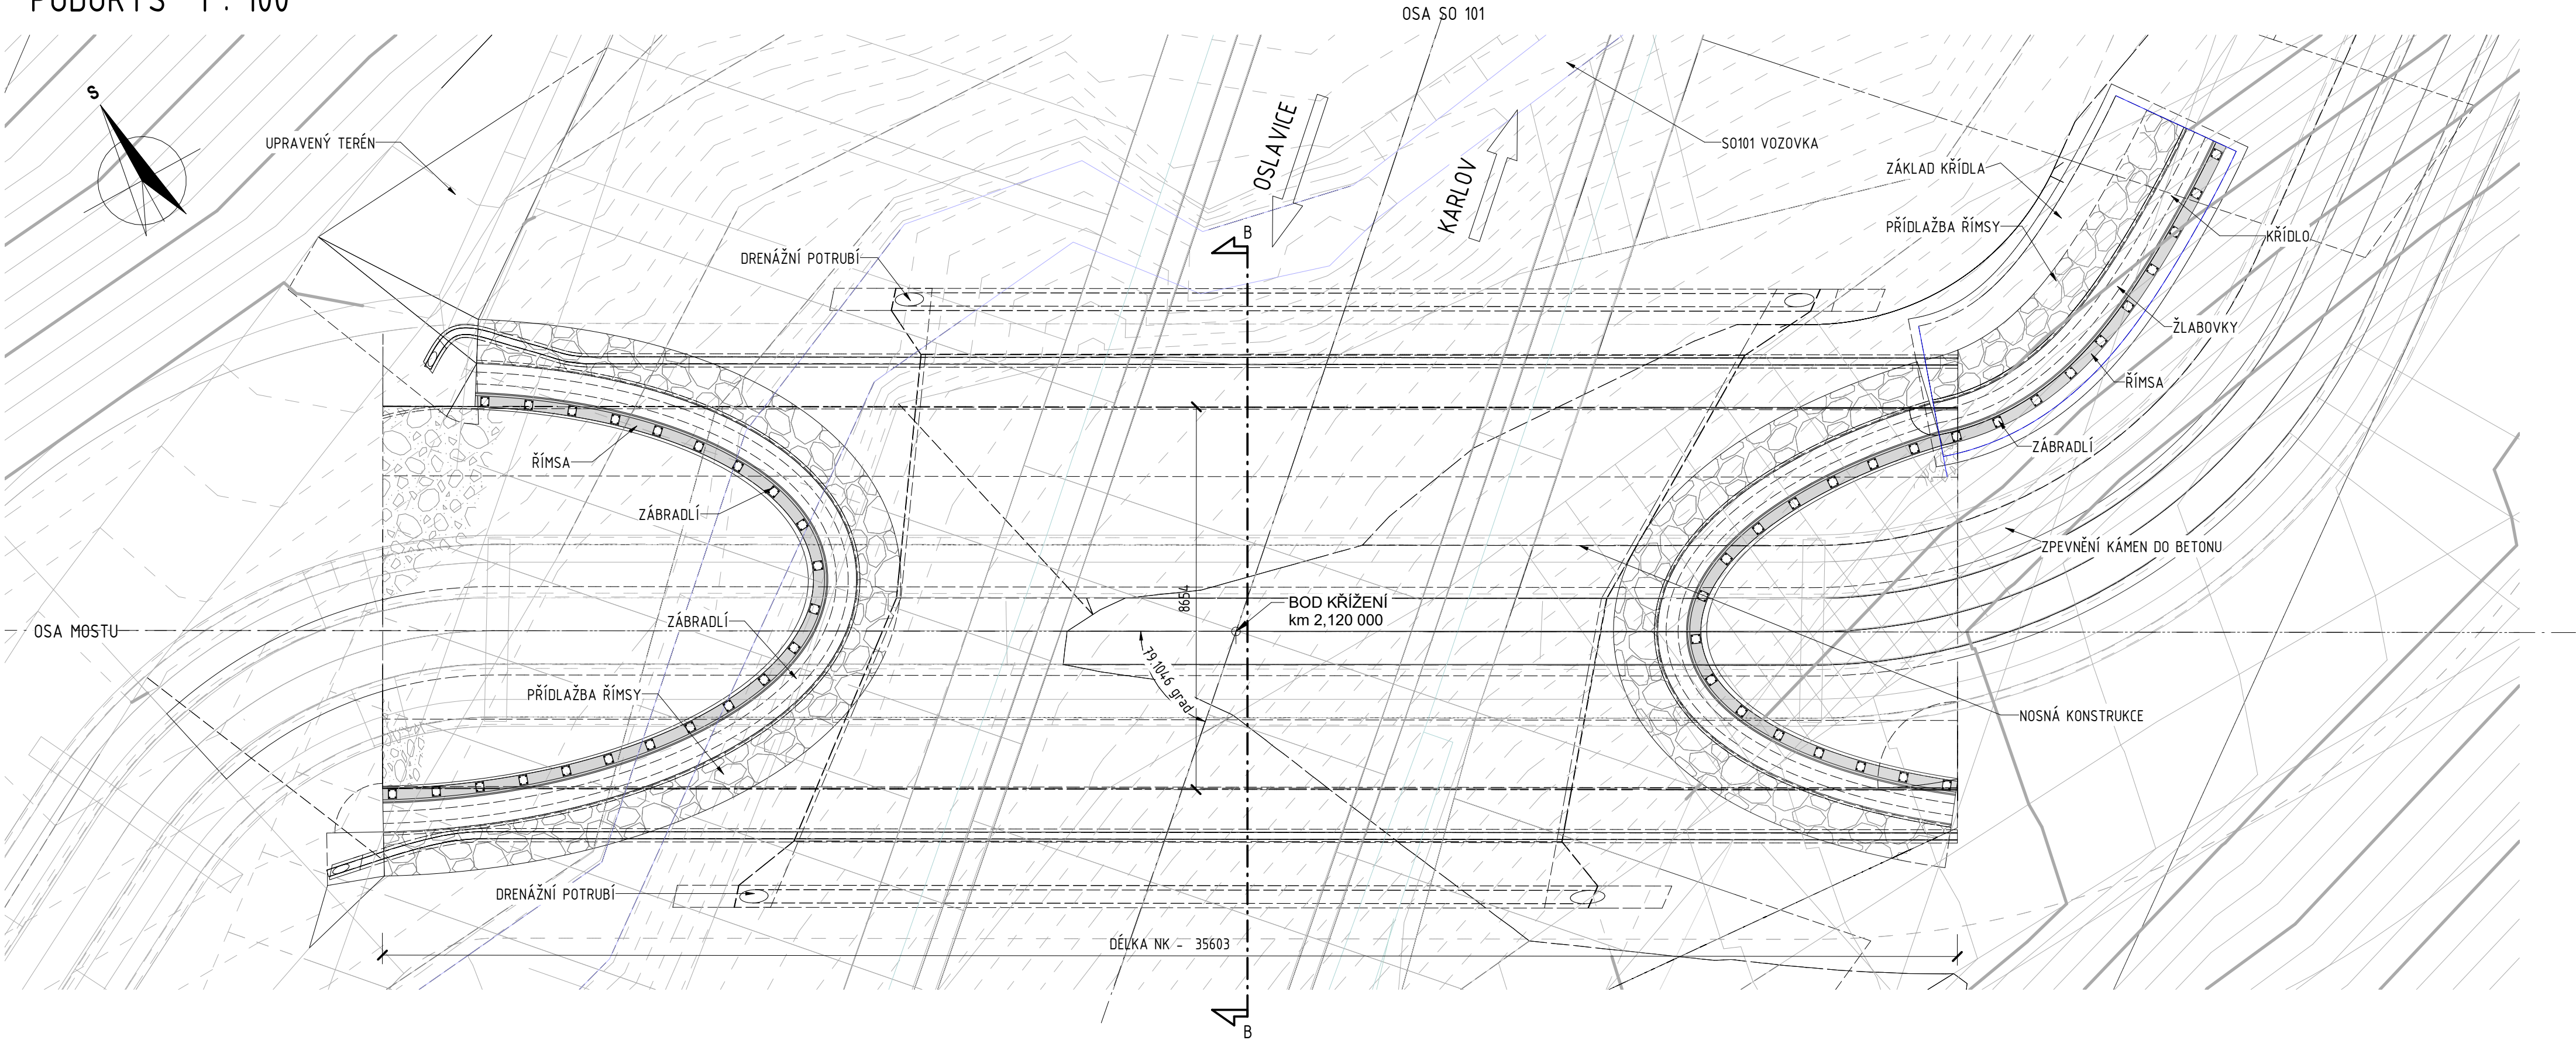


ŘEZ B 1 : 100

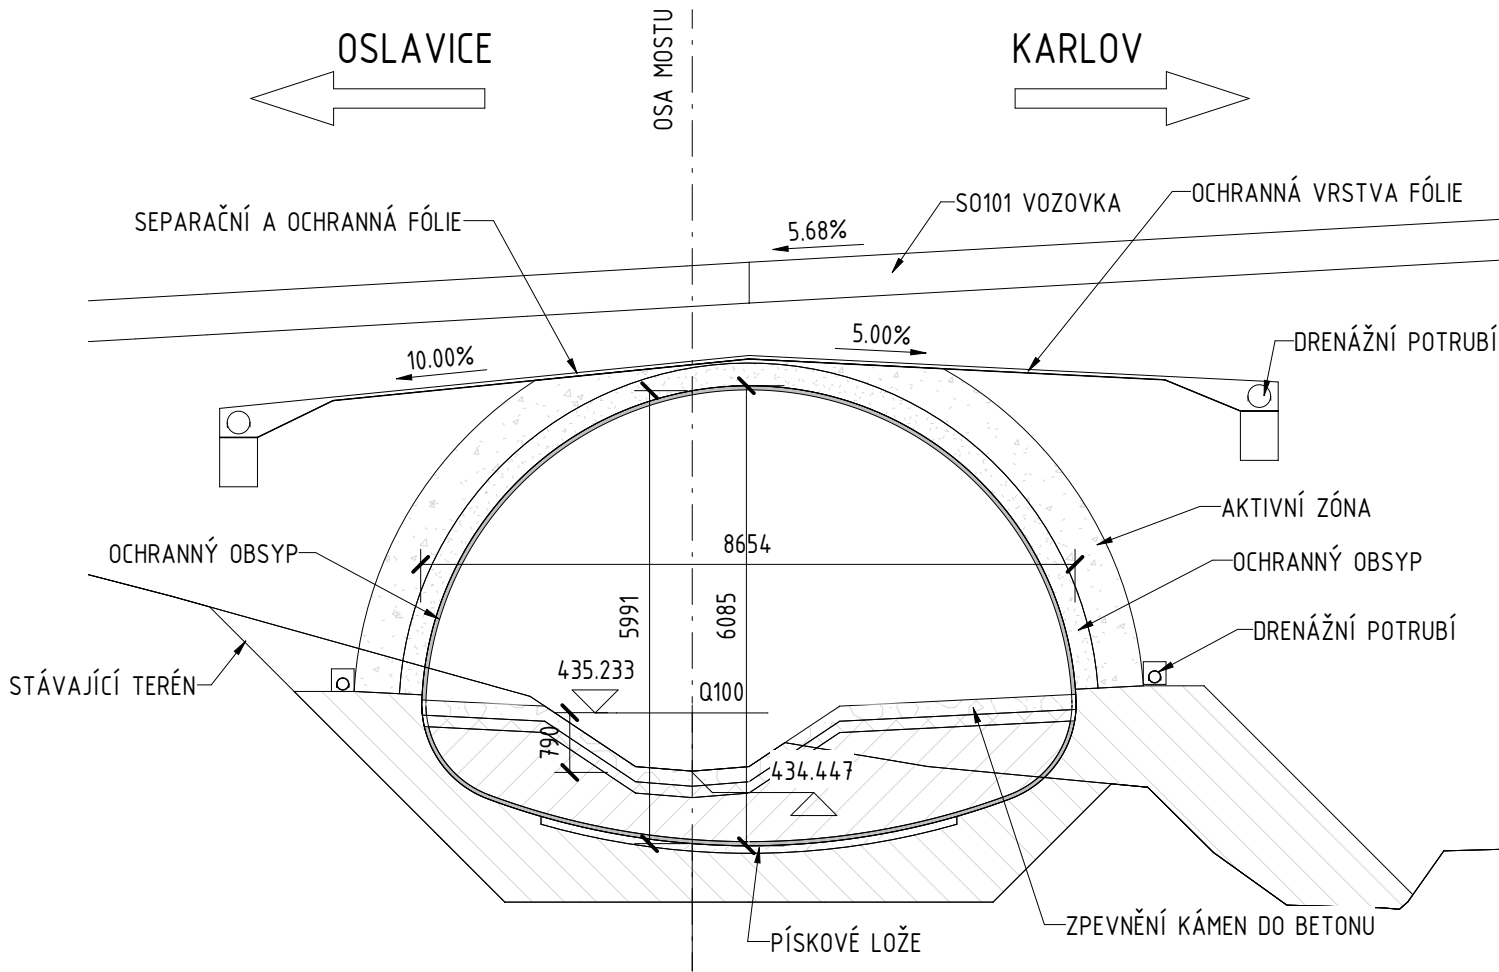

POZNÁMKY

- PŘED ZAHÁJENÍM PRACÍ JE NEZBYTNÉ OVĚŘIT VEDENÍ VŠECH INŽENÝRSKÝCH SÍTÍ.
- DOTČENÉ SOUVISEJÍCÍ OBJEKTY VIZ TECHNICKÁ ZPRÁVA.
- VŠECHNY KONSTRUKCE VE STYKU SE ZEMNÍ VHLKOSTÍ BUDOU OPATŘENY IZOLAČNÍM NÁTĚREM S OCHRANOU GEOTEXTILIÍ.
- KONSTRUKCE V TRVALÉM STYKU S PODZEMNÍ VODOU BUDOU OPATŘENY IZOLACÍ S OCHRANOU GEOTEXTILIÍ.
- INFORMACE O MATERIÁLECH KONSTRUKCÍ VIZ TECHNICKÁ ZPRÁVA.
- VŠECHNY OSTRÉ HRANY BUDOU ZKOŠENY LIŠTOU 20/20 mm, NENÍ-LI UVEDENO JINAK.
- PŘESNOST VYTÝČENÍ VIZ TECHNICKÁ ZPRÁVA. KÓTOVANÉ ROZMĚRY JSOU UVEDENY V [mm].

ŘEZ A 1 : 100

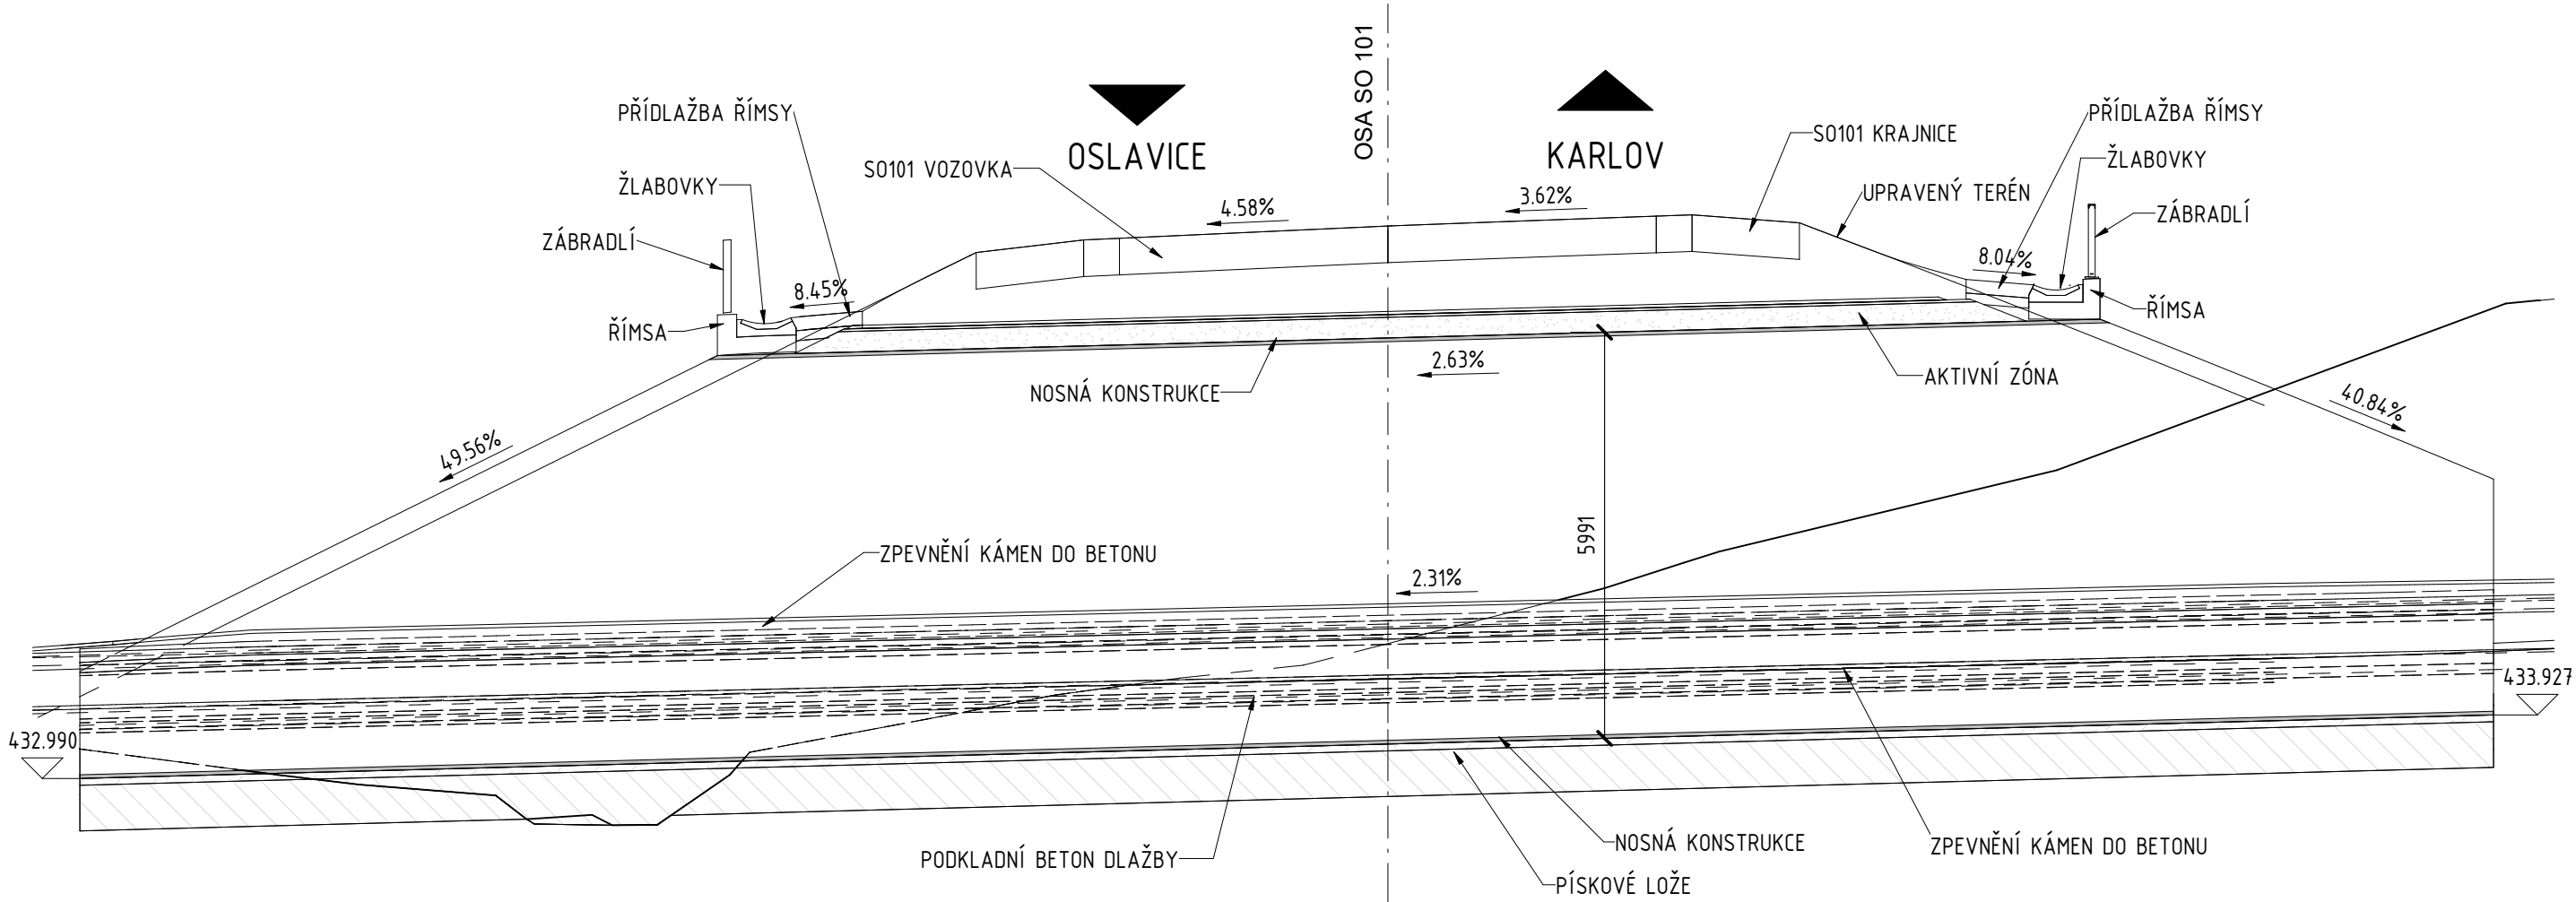

D 203

SOUŘADNICOVÝ SYSTÉM : S-JTSK  
VÝŠKOVÝ SYSTÉM : Bpv

II/360 Velké Meziříčí - JV obchvat 1. část		DSP
OBJEDNATEL: <b>Kraj Vysočina</b> Žitkova 57 587 33 Jihlava		<b>Kraj Vysočina</b>
PROJEKTANT: <b>SPOLEČNOST "SHP + SHB - Velké Meziříčí"</b> HLAVNÍ INŽENÝR PROJEKTU: <b>Ing. Zbyněk Lazar</b>		VEDOUČÍ SPOLEČNÍK SPOLEČNOSTI: <b>SHP</b> Stráský, Hušťý a partneři, s.r.o. Bohumilská 50 619 00 Brno

VEDOUČÍ PROJEKTANT	ING. PAVEL SLIWKA	<i>Pavel Slivka</i>	PROJEKTANT OBJEKTU:	
ZODPOVĚDNÝ PROJEKTANT	ING. PAVEL SLIWKA	<i>Pavel Slivka</i>	<b>SHP</b> Stráský, Hušťý a partneři, s.r.o. Bohumilská 50 619 00 Brno	
VYPRACOVAL	KOLEKTIV SHP			
KONTROLOVAL	ING. PAVEL SVOBODA	<i>Pavel Svoboda</i>		
KRAJ:	VYSOČINA		DATUM	11/2023
INVESTOR (OBJEDNATEL):	KRAJ VYSOČINA		FORMÁT	Bx44
NÁZEV OBJEKTU:			MĚŘÍTKO	1:100
<b>SO 203 - Propust u přeložky Františkovského potoka v km 2,120</b>			ÚČEL	DSP
			Č. ZAKÁZKY	2008702S
NÁZEV VÝKRESU:			ARCHIVNÍ Č.	
<b>PŘEHLEDNÝ VÝKRES</b>			ČÍS. SOUPRAVY	ČÍS. VÝKRESU
				<b>D.203.3</b>