

KAT.ÚZEM./ULICE/DRUH POVRCHU
VZDÁLENOST SMĚR. A VÝŠK. LOMŮ
OZNAČENÍ LOMOVÝCH BODŮ

VELKÉ MEZIRÍČÍ/NEZPEVNĚNO	
5.95	38.04



VODOVOD 301

MĚŘÍTKO DÉLEK 1 :500
MĚŘÍTKO VÝŠEK 1 :100

HLOUBKA DNA POTRUBÍ

KÓTA DNA POTRUBÍ

KÓTA UPRAVENÉHO TERÉNU


KÓTA ROSTLÉHO TERÉNU

Srovn. rovina (m n.m.)

STANIČENÍ (KM)

SKLON (o/oo) NA DÉLKU(m)

MATERIAL PROFIL(mm)-DÉLKA(m)

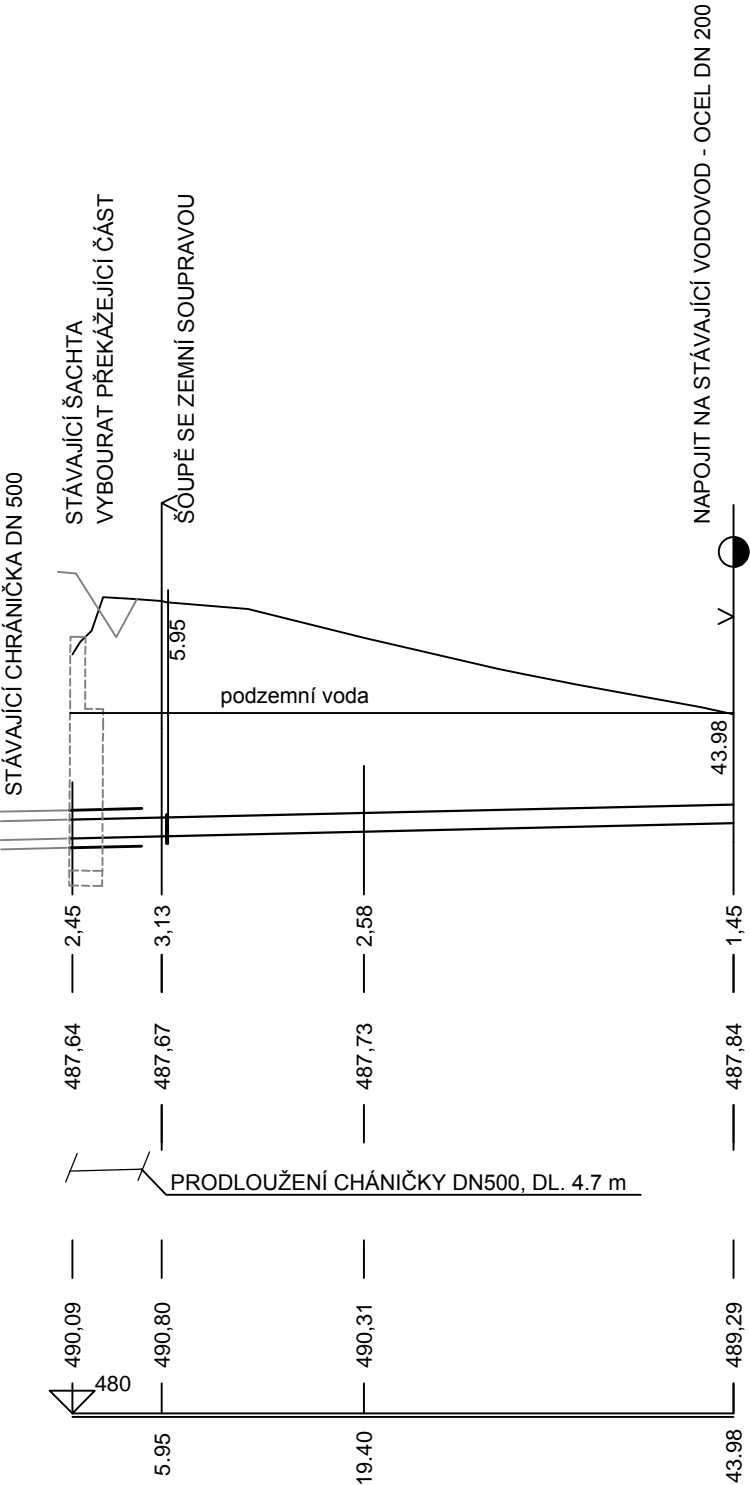




4,5 o/oo - 43,98m
TLT - 250 - 43,98 m

D 301

SOUŘADNICOVÝ SYSTÉM : S-JTSK
VÝŠKOVÝ SYSTÉM : Bpv

II/360 Velké Meziříčí - JV obchvat 1. část		DSP
OBJEDNATEL: Kraj Vysočina Žižkova 57 587 33 Jihlava		
PROJEKTANT: SPOLEČNOST "SHP + SHB - Velké Meziříčí" HLAVNÍ INŽENÝR PROJEKTU: Ing. Zbyněk Lazar		VEDOUcí SPOLEČNÍK SPOLEČNOSTI:  Stráský, Hustý a partneři s.r.o. Bohunická 50 619 00 Brno

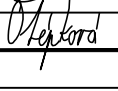VEDOUcí PROJEKTANT	ING. IVANA NOVOTNÁ		PROJEKTANT OBJEKTU: ALEF BRNO spol.s.r.o.  Příkop 8 602 00 BRNO IČO: 469 81 594 tel./fax: 00420 541249171 e-mail: info@alefbrno.cz	
VYPRACOVAL	KRISTÝNA SVOBODOVÁ			
KONTROLOVAL	ING. PAVLA OTÉPKOVÁ			
KRAJ:	VYSOČINA			
INVESTOR (OBJEDNATEL):	KRAJ VYSOČINA		DATUM	11/2023
NÁZEV OBJEKTU:	SO 301 - PŘELOŽKA VODOVODU DN 250 v km 0,104-0,140		FORMÁT	2xA4
NÁZEV VÝKRESU:	PODÉLNÝ PROFIL		MĚŘÍTKO	1:500/100
			ÚČEL	DSP
			Č. ZAKÁZKY	20087DZS
			ARCHIVNÍ Č.	
			ČÍS. SOUPRAVY	ČÍS. VÝKRESU D.301.3