D 321
BROD

PŮDORYS (M 1:100)

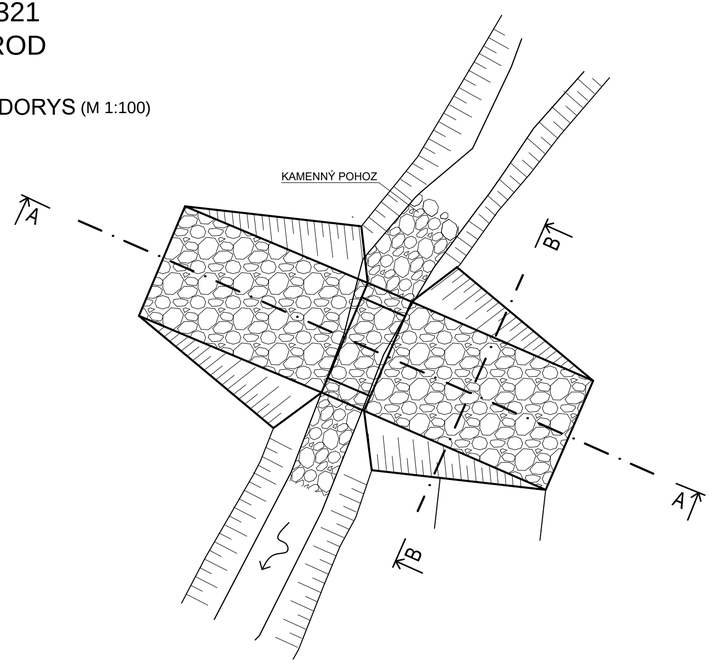

ŘEZ B-B (M 1:50)

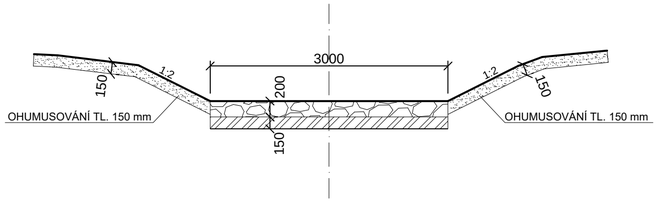

ŘEZ A-A (M 1:50)

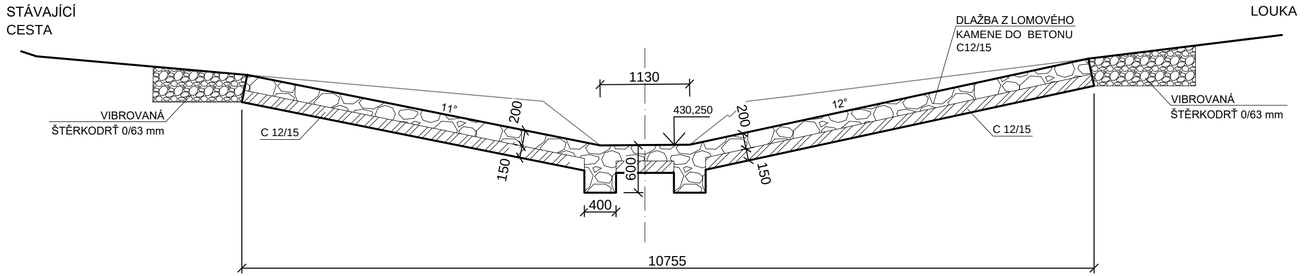

D 303

SOUŘADNICOVÝ SYSTÉM : S-JTSK
VÝŠKOVÝ SYSTÉM : Bpv

II/360 Velké Meziříčí - JV obchvat 1. část	DUSP
OBJEDNATEL: Kraj Vysočina Žižkova 57 587 33 Jihlava	Kraj Vysočina
PROJEKTANT: SPOLEČNOST "SHP + SHB - Velké Meziříčí" HLAVNÍ INŽENÝR PROJEKTU: Ing. Zbyněk Lazar	VEDOUCÍ SPOLEČNÍK SPOLEČNOSTI: SHP Stráský, Hustý a partneři s.r.o. Bohunická 50 619 00 Brno

VEDOUCÍ PROJEKTANT	ING. IVANA NOVOTNÁ		PROJEKTANT OBJEKTU: ALEF BRNO spol. s r.o. Příkop 8 602 00 BRNO IČO: 469 81 594 tel./fax: 00420 541249171 e-mail: info@alefbrno.cz
VYPRACOVAL	KRISTÝNA SVOBODOVÁ		
KONTROLOVAL	ING. PAVLA OTÉPKOVÁ		
KRAJ:	VYSOČINA		DATUM: 11/2023
INVESTOR (OBJEDNATEL):	KRAJ VYSOČINA		FORMÁT: A3
NÁZEV OBJEKTU: SO 321 - PŘELOŽKA FRANTIŠKOVSKÉHO POTOKA km 1,670-2,000			MĚŘÍTKO: 1:50
			ÚČEL: DUSP
			Č. ZAKÁZKY: 20087DZS
			ARCHIVNÍ Č.
NÁZEV VÝKRESU: BROD			ČÍS. SOUPRAVY / ČÍS. VÝKRESU: D.303.11

A3.2 (3 x A4)