


SO 313 - PŘELOŽKA KANALIZACE DN 400 v km 2,082  
SITUACE 1:500

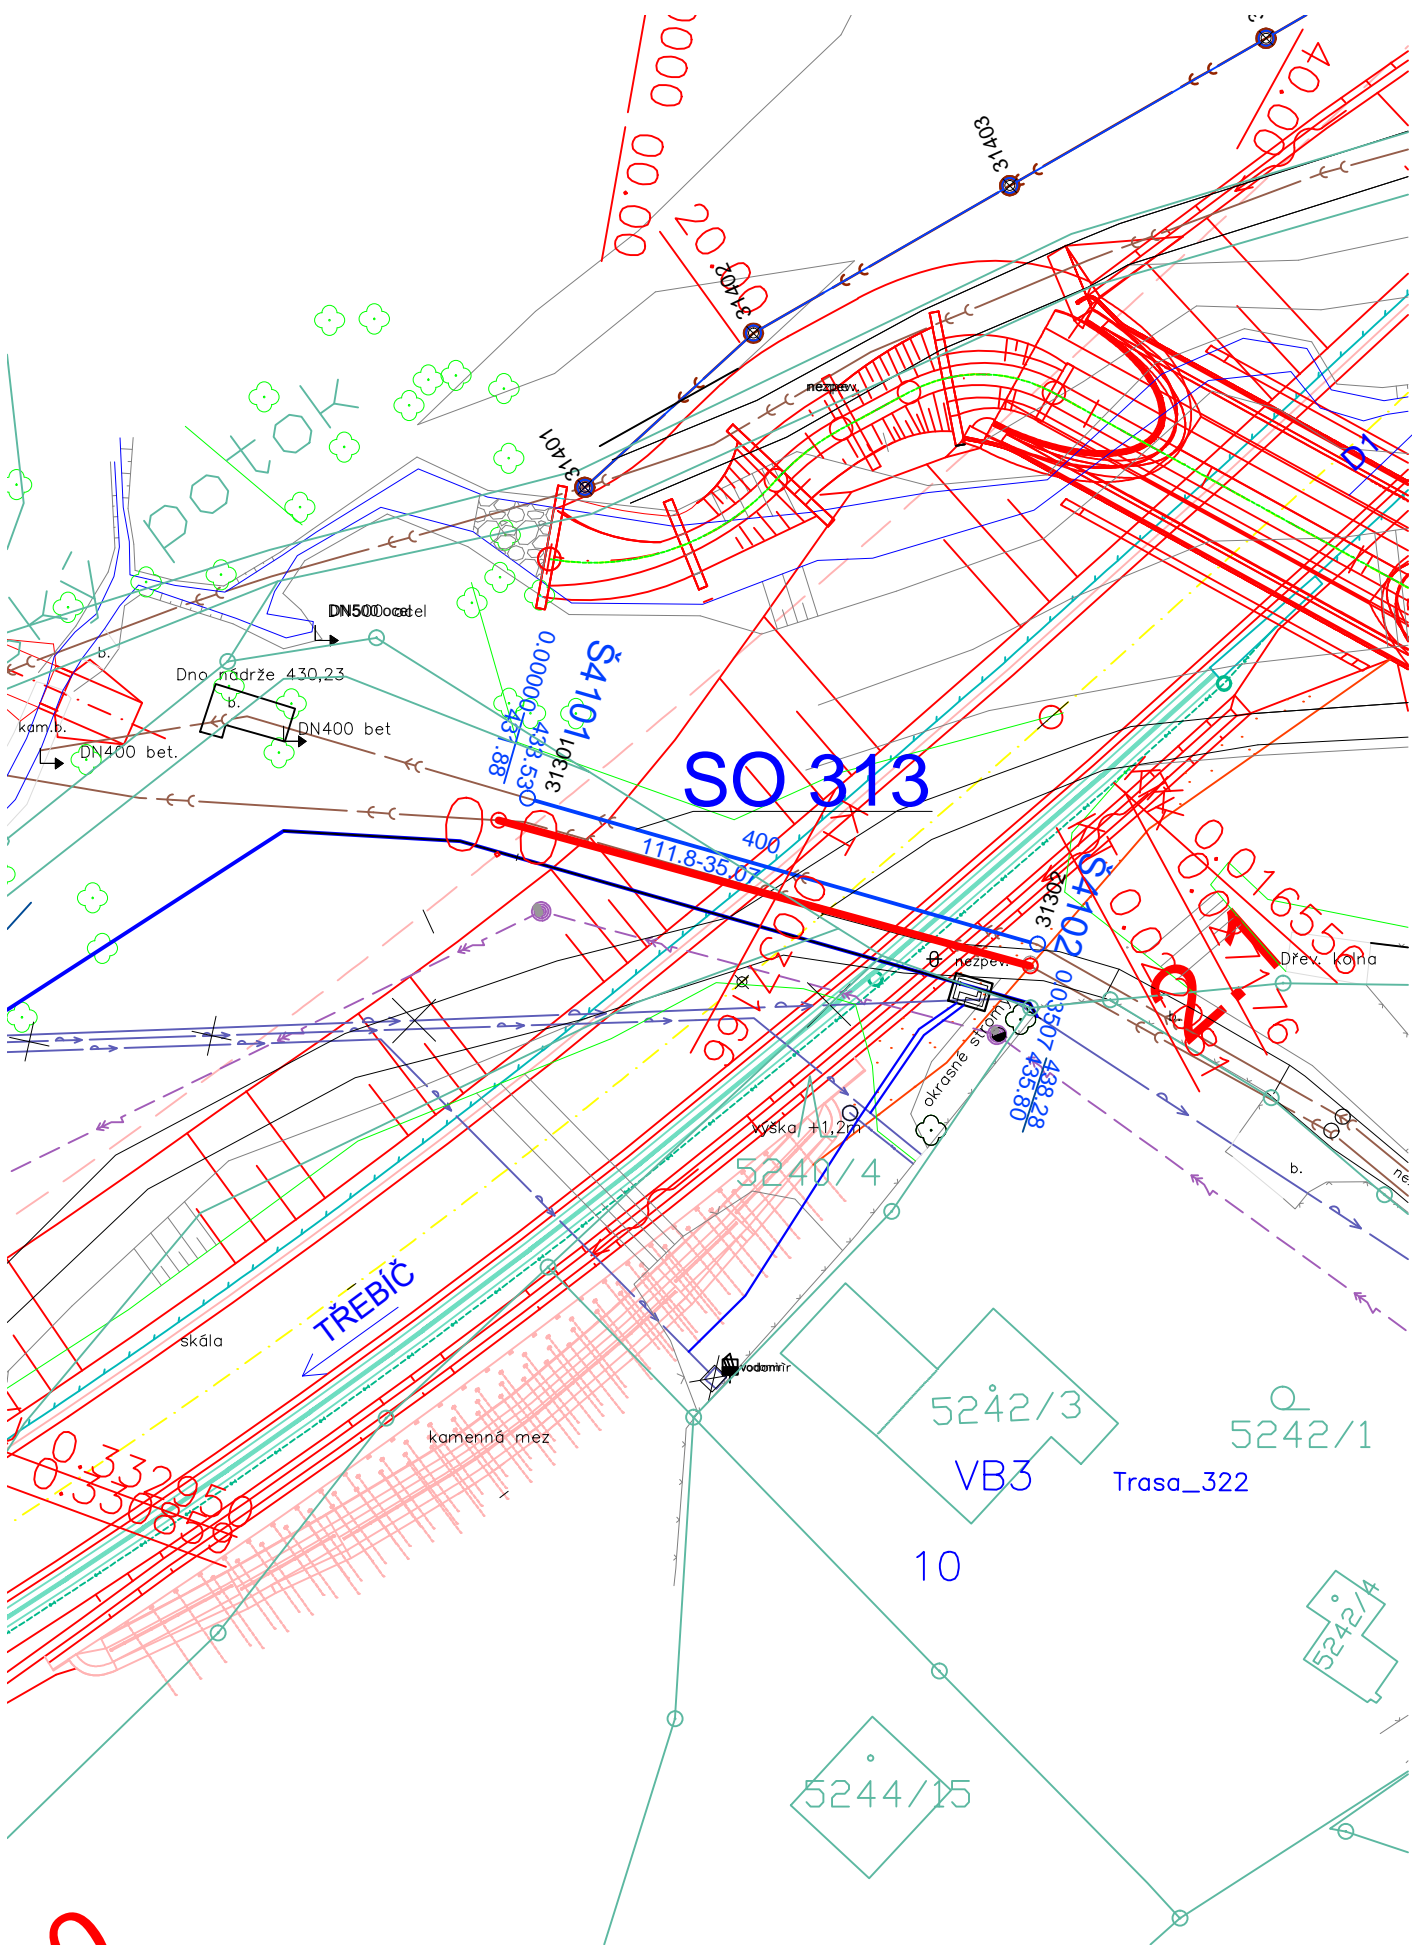


LEGENDA SÍTÍ

- SO 304 PŘELOŽKA VODOVODU DN 250 - TRASA VE VÝKOPU
- SO 304 PŘELOŽKA VODOVODU DN 250 - TRASA V CHRÁNIČCE
- SO 312 PŘELOŽKA SPLAŠKOVÉ KANALIZACE
- SO 313 PŘELOŽKA DEŠŤOVÉ KANALIZACE
- SO 404 PŘELOŽKA VN
- STÁVAJÍCÍ VODOVOD
- STÁVAJÍCÍ SPLAŠKOVÁ KANALIZACE
- STÁVAJÍCÍ DEŠŤOVÁ KANALIZACE
- STÁVAJÍCÍ NADZEMNÍ VEDENÍ VN

SOUŘADNICE KONCOVÝCH BODŮ

BOD	Y [m]	X [m]
31301	637749.960	1139610.520
31302	637716.242	1139620.177

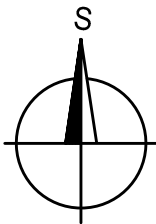

D 313

SOUŘADNICOVÝ SYSTÉM : S-JTSK  
VÝŠKOVÝ SYSTÉM : Bpv

II/360 Velké Meziříčí - JV obchvat 1. část		DSP
OBJEDNATEL: Kraj Vysočina Žižkova 57 587 33 Jihlava		
PROJEKTANT: SPOLEČNOST "SHP + SHB - Velké Meziříčí" HLAVNÍ INŽENÝR PROJEKTU: Ing. Zbyněk Lazar		VEDOUcí SPOLEČNÍK SPOLEČNOSTI:  Stráský, Husty a partneři s.r.o. Bohunická 50 619 00 Brno

VEDOUcí PROJEKTANT	ING. IVANA NOVOTNÁ		PROJEKTANT OBJEKTU: ALEF BRNO spol. s r.o. Příkop 8 602 00 BRNO IČO: 469 81 594 tel./fax: 00420 541249171 e-mail: info@alefbrno.cz	
VYPRACOVAL	KRISTÝNA SVOBODOVÁ		DATUM	11/2023
KONTROLOVAL	ING. PAVLA OTÉPKOVÁ		FORMÁT	2xA4
KRAJ:	VYSOČINA		MĚŘÍTKO	1:500
INVESTOR (OBJEDNATEL):	KRAJ VYSOČINA		ÚČEL	DSP
NÁZEV OBJEKTU:	SO 313 - PŘELOŽKA KANALIZACE DN 400 v km 2,082		Č. ZAKÁZKY	20087DZS
NÁZEV VÝKRESU:	SITUACE		ARCHIVNÍ Č.	
			ČÍS. SOUPRAVY	ČÍS. VÝKRESU D.313.2