



# STABILIZAČNÍ PÁS

ŘEZ 1-1

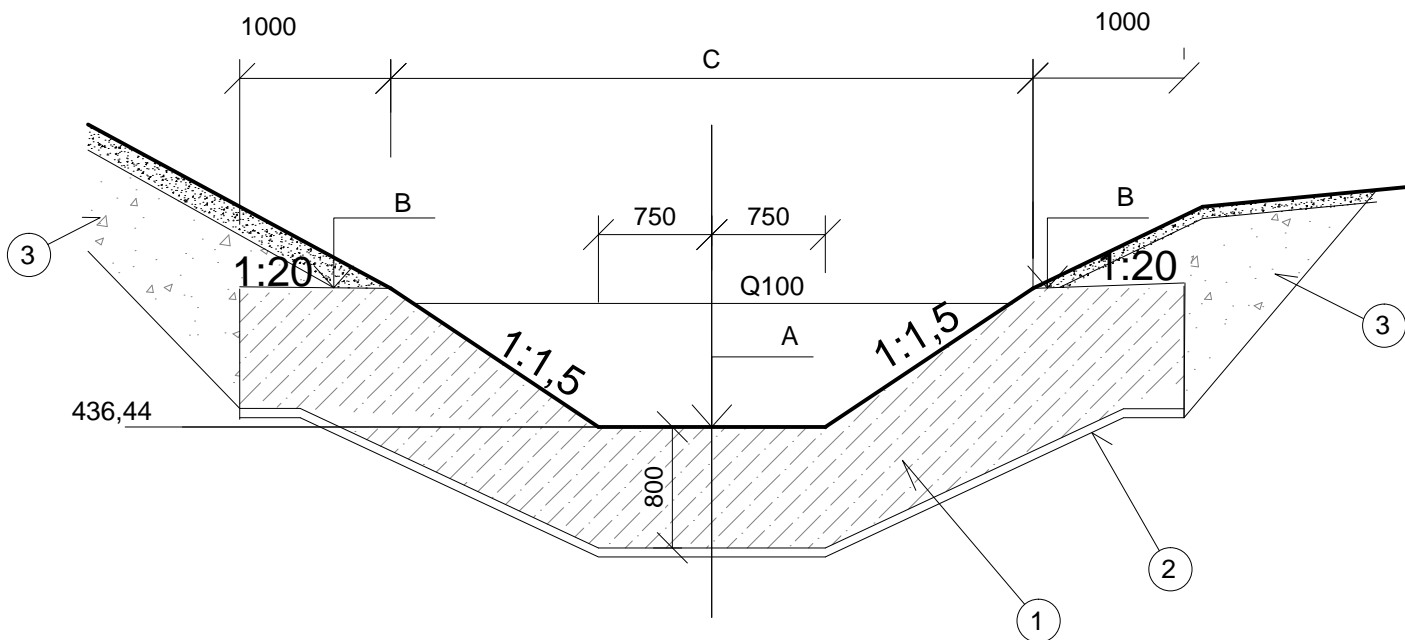

## PŘÍČNÝ ŘEZ

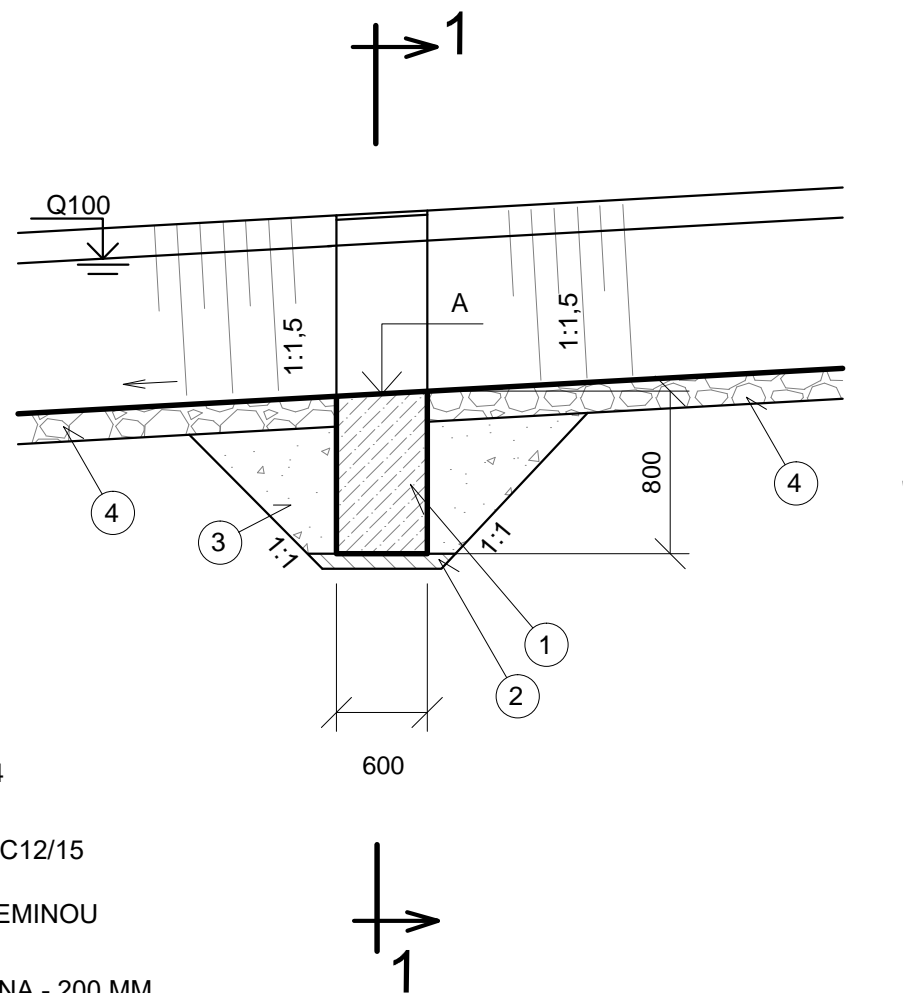

LEGENDA:


- ① BETON C 25/30 - XF4
- ② PODKLADNÍ BETON C12/15
- ③ ZÁSYP VHODNOU ZEMINOU
- ④ KAMENNÁ ROVNANINA - 200 MM




ČÍSLO	STANIČENÍ	A - KÓTA DNA	HLOUBKA Q100	B - VÝŠKA KŘÍDLA	C - HORNÍ ŠÍŘKA
1	0,05833	418,35	1,17	419,62	5,01
2	0,10882	418,95	1,17	420,22	5,01
3	0,18000	420,58	0,95	421,63	4,35
4	0,22288	421,59	0,95	422,64	4,35
5 *	0,33298	426,39	0,90	427,45	6,64

5 \* ŠÍŘKU C PŘIZPŮSOBIT STÁVAJÍCÍMU KORYTU

# D 321

SOUŘADNICOVÝ SYSTÉM : S-JTSK  
VÝŠKOVÝ SYSTÉM : Bpv

<p>II/360 Velké Meziříčí - JV obchvat 1. část</p>		<p>DSP</p>
<p>OBJEDNATEL: Kraj Vysočina Žižkova 57 587 33 Jihlava</p>		
<p>PROJEKTANT: SPOLEČNOST "SHP + SHB - Velké Meziříčí" HLAVNÍ INŽENÝR PROJEKTU: Ing. Zbyněk Lazar</p>		<p>VEDOUČÍ SPOLEČNÍK SPOLEČNOSTI:</p>  <p>Stráský, Hustý a partneři s.r.o. Bohunická 50 619 00 Brno</p>

VEDOUČÍ PROJEKTANT		ING. IVANA NOVOTNÁ		PROJEKTANT OBJEKTU:		
				ALEF BRNO spol. s r.o.		
VYPRACOVAL		SIMONA PLESKOVÁ			Příkop 8	
					602 00 BRNO	
KONTROLOVAL		ING. PAVLA OTÉPKOVÁ		IČO: 469 81 594		
				tel./fax: 00420 541249171		
				e-mail: info@alefbrno.cz		
KRAJ: VYSOČINA			DATUM	11/2023		
INVESTOR (OBJEDNATEL): KRAJ VYSOČINA			FORMÁT	6xA4		
NÁZEV OBJEKTU:  SO 321 - PŘELOŽKA FRANTIŠKOVSKÉHO POTOKA km 1,670-2,000			MĚŘÍTKO	1:50		
			ÚČEL	DSP		
			Č. ZAKÁZKY	20087DZS		
			ARCHIVNÍ Č.			
NÁZEV VÝKRESU:  STABILIZAČNÍ PÁS			ČÍS. SOUPRAVY	ČÍS. VÝKRESU  D.321.7		

A3 (2 x A4)