



DETAILY ODVODNĚNÍ
M 1:50


Výustní objekt drenáže a skluz v km 1,981 vlevo
M 1:50

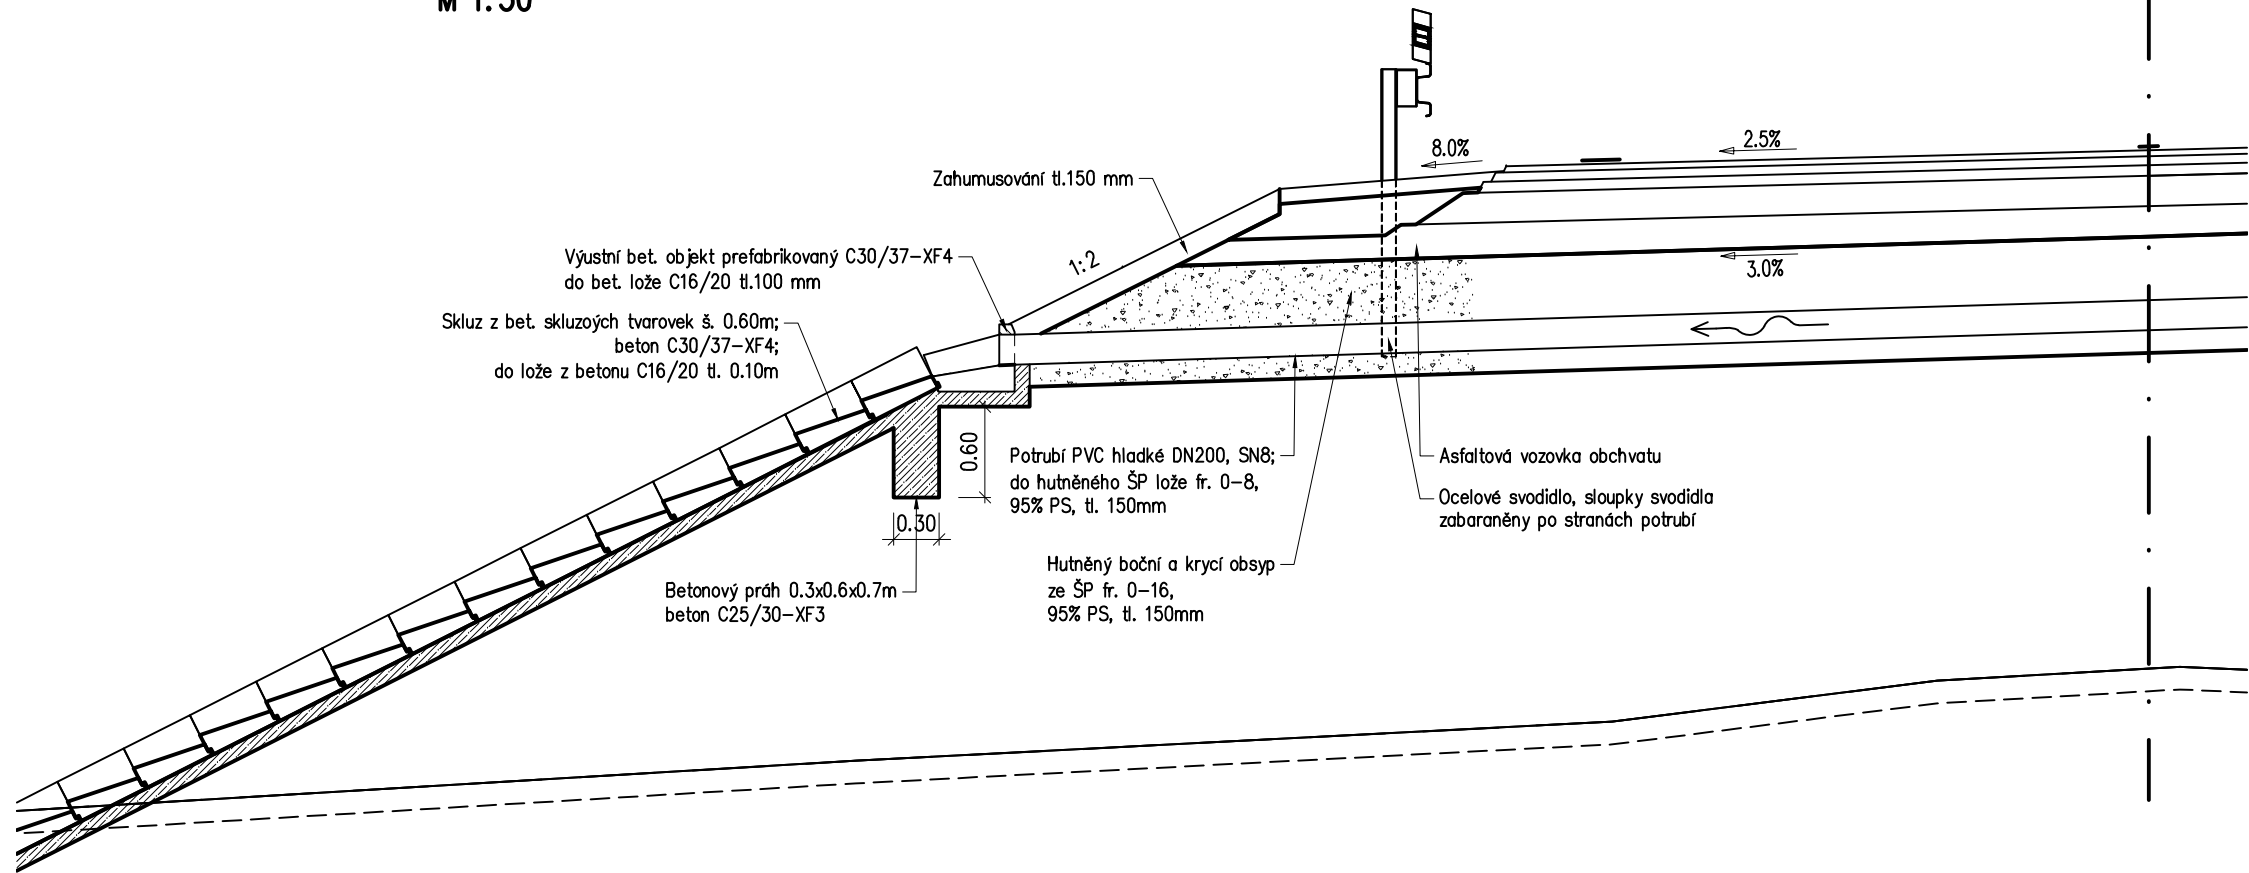


Detail drenážní šachty DN800
M 1:50

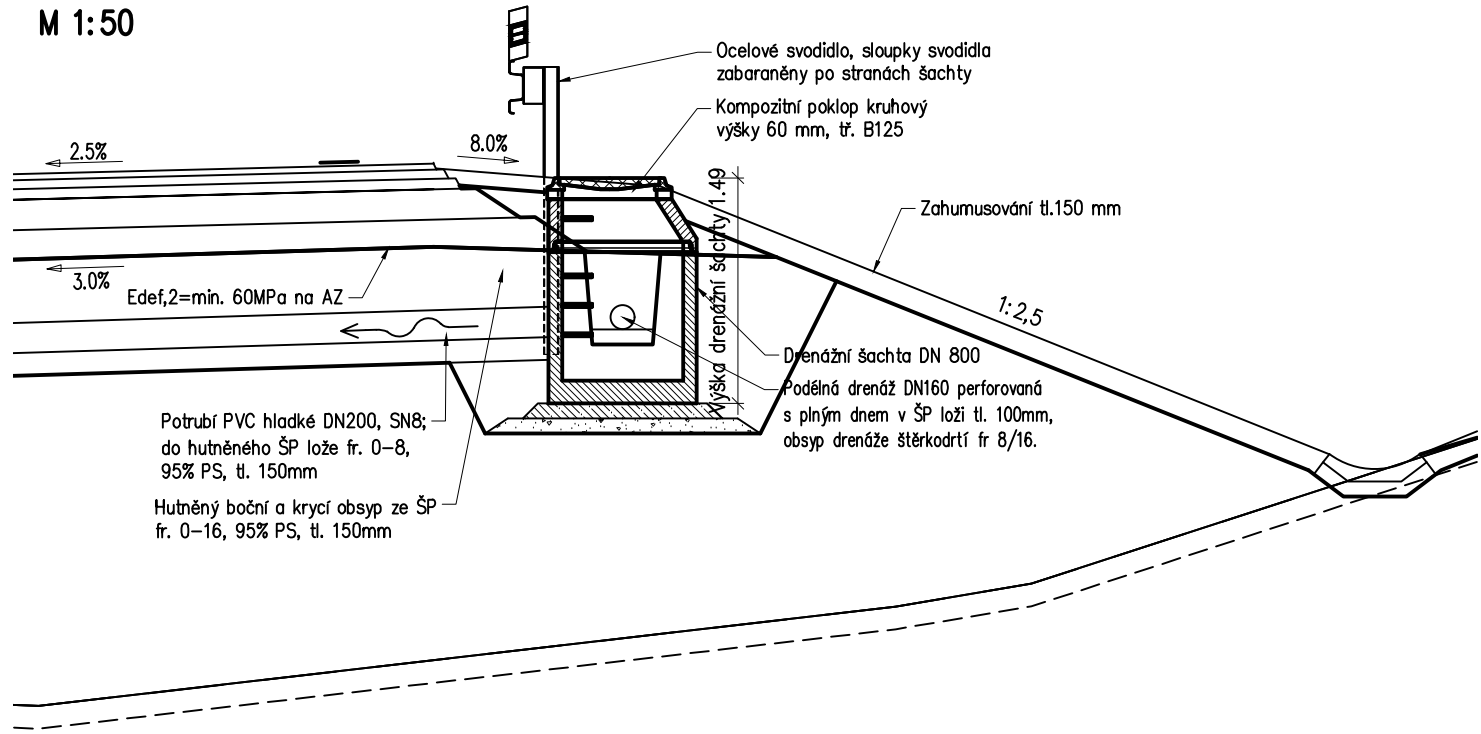

Vývaňště a skluz v km 2,210 vpravo M 1:50

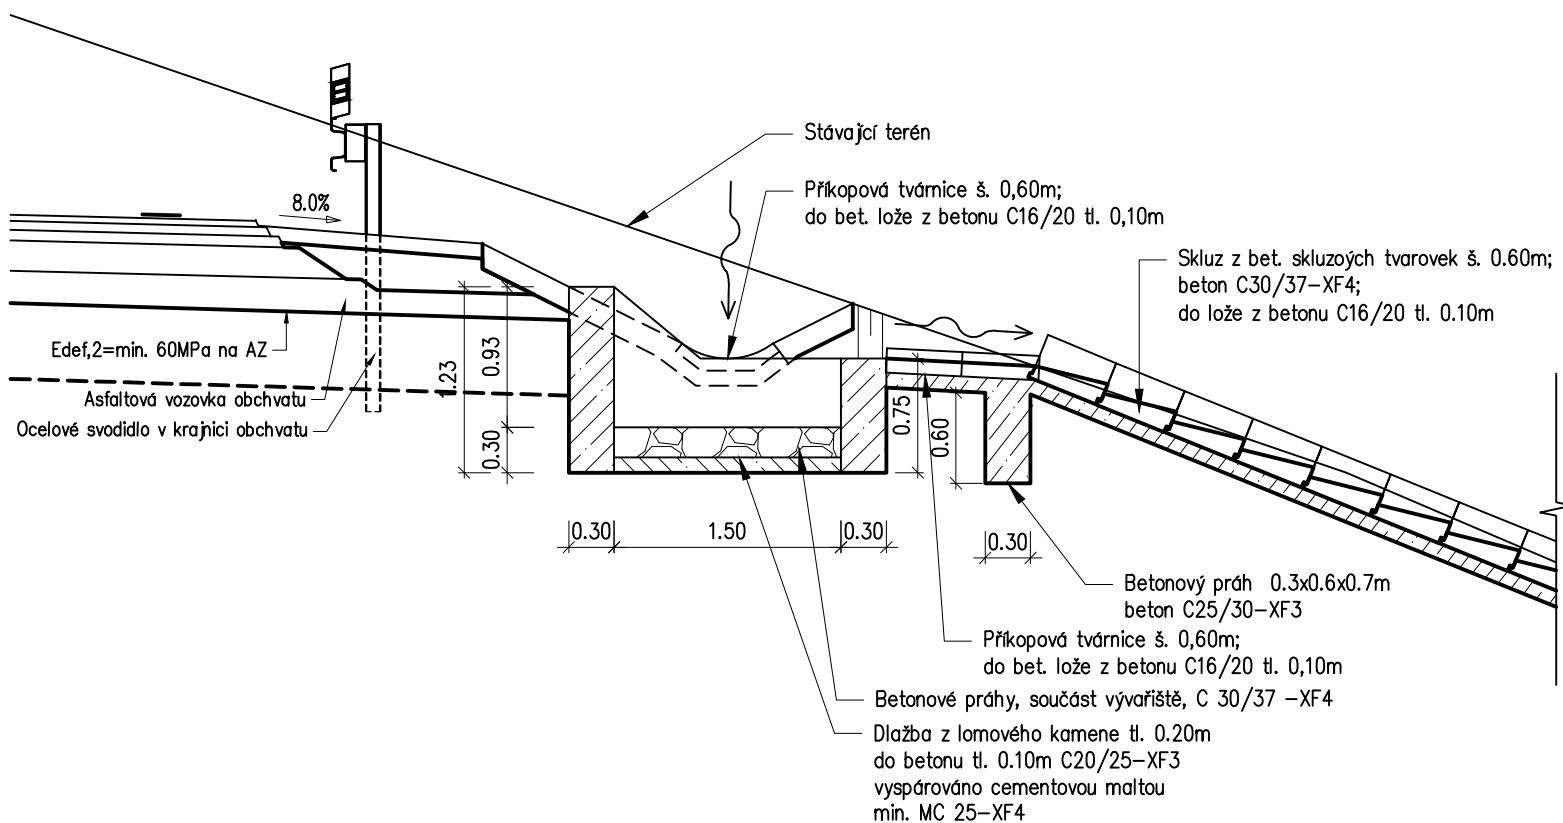

Ukončení skluzu
M 1:50

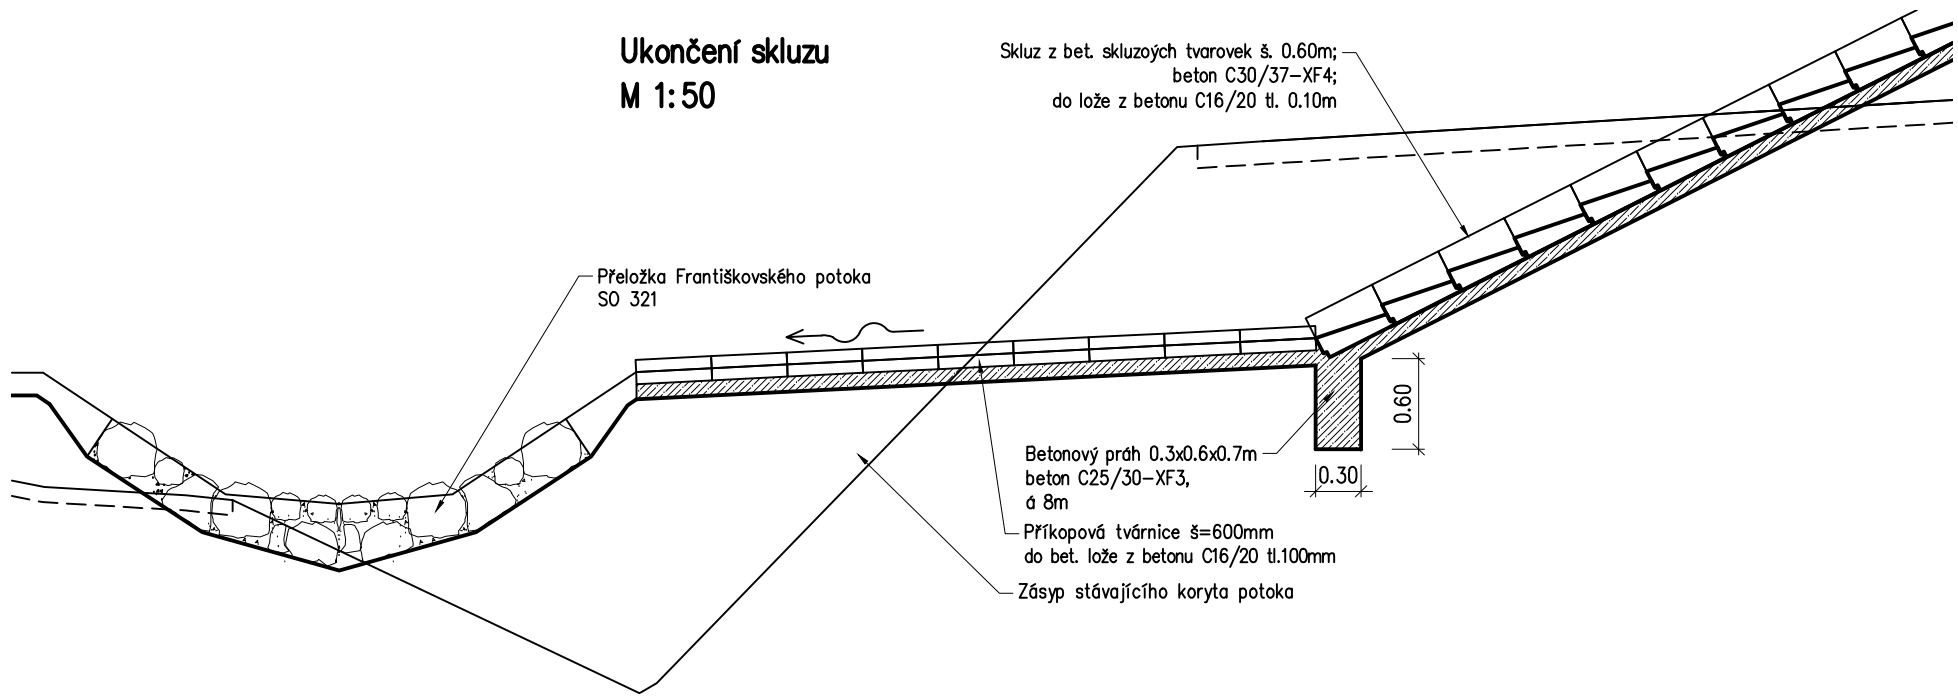

D 101

SOUŘADNICOVÝ SYSTÉM : S-JTSK
VÝŠKOVÝ SYSTÉM : Bpv

II/360 Velké Meziříčí - JV obchvat 1. část		PDPS
OBJEDNATEL: Kraj Vysočina Žižkova 57 587 33 Jihlava		
PROJEKTANT: SPOLEČNOST "SHP + SHB - Velké Meziříčí" HLAVNÍ INŽENÝR PROJEKTU: Ing. Zbyněk Lazar		VEDOUcí SPOLEČNÍK SPOLEČNOSTI: Stráský, Husty a partneři s.r.o. Bohumická 50 619 00 Brno

VEDOUcí PROJEKTANT	Ing. Martina Adamcová		PROJEKTANT OBJEKTU:	
VYPRACOVAL	Ing. Martina Adamcová			SHP SK s.r.o. Mlýnské láhve 17394/64, 821 05 Bratislava
KONTROLOVAL	Ing. Pavel Svoboda		DATUM	08/2025
KRAJ:	VYSOČINA		FORMÁT	4x44
INVESTOR (OBJEDNATEL):	KRAJ VYSOČINA		MÉRITKO	1:50
NÁZEV OBJEKTU:			ÚČEL	PDPS
SO 101 - SILNICE II/360			Č. ZAKÁZKY	20087/DZS
NÁZEV VÝKRESU:			ARCHIVNÍ Č.	
DETAILY ODVODNĚNÍ			ČÍS. SOUPRAVY	ČÍS. VÝKRESU
				D.101.6