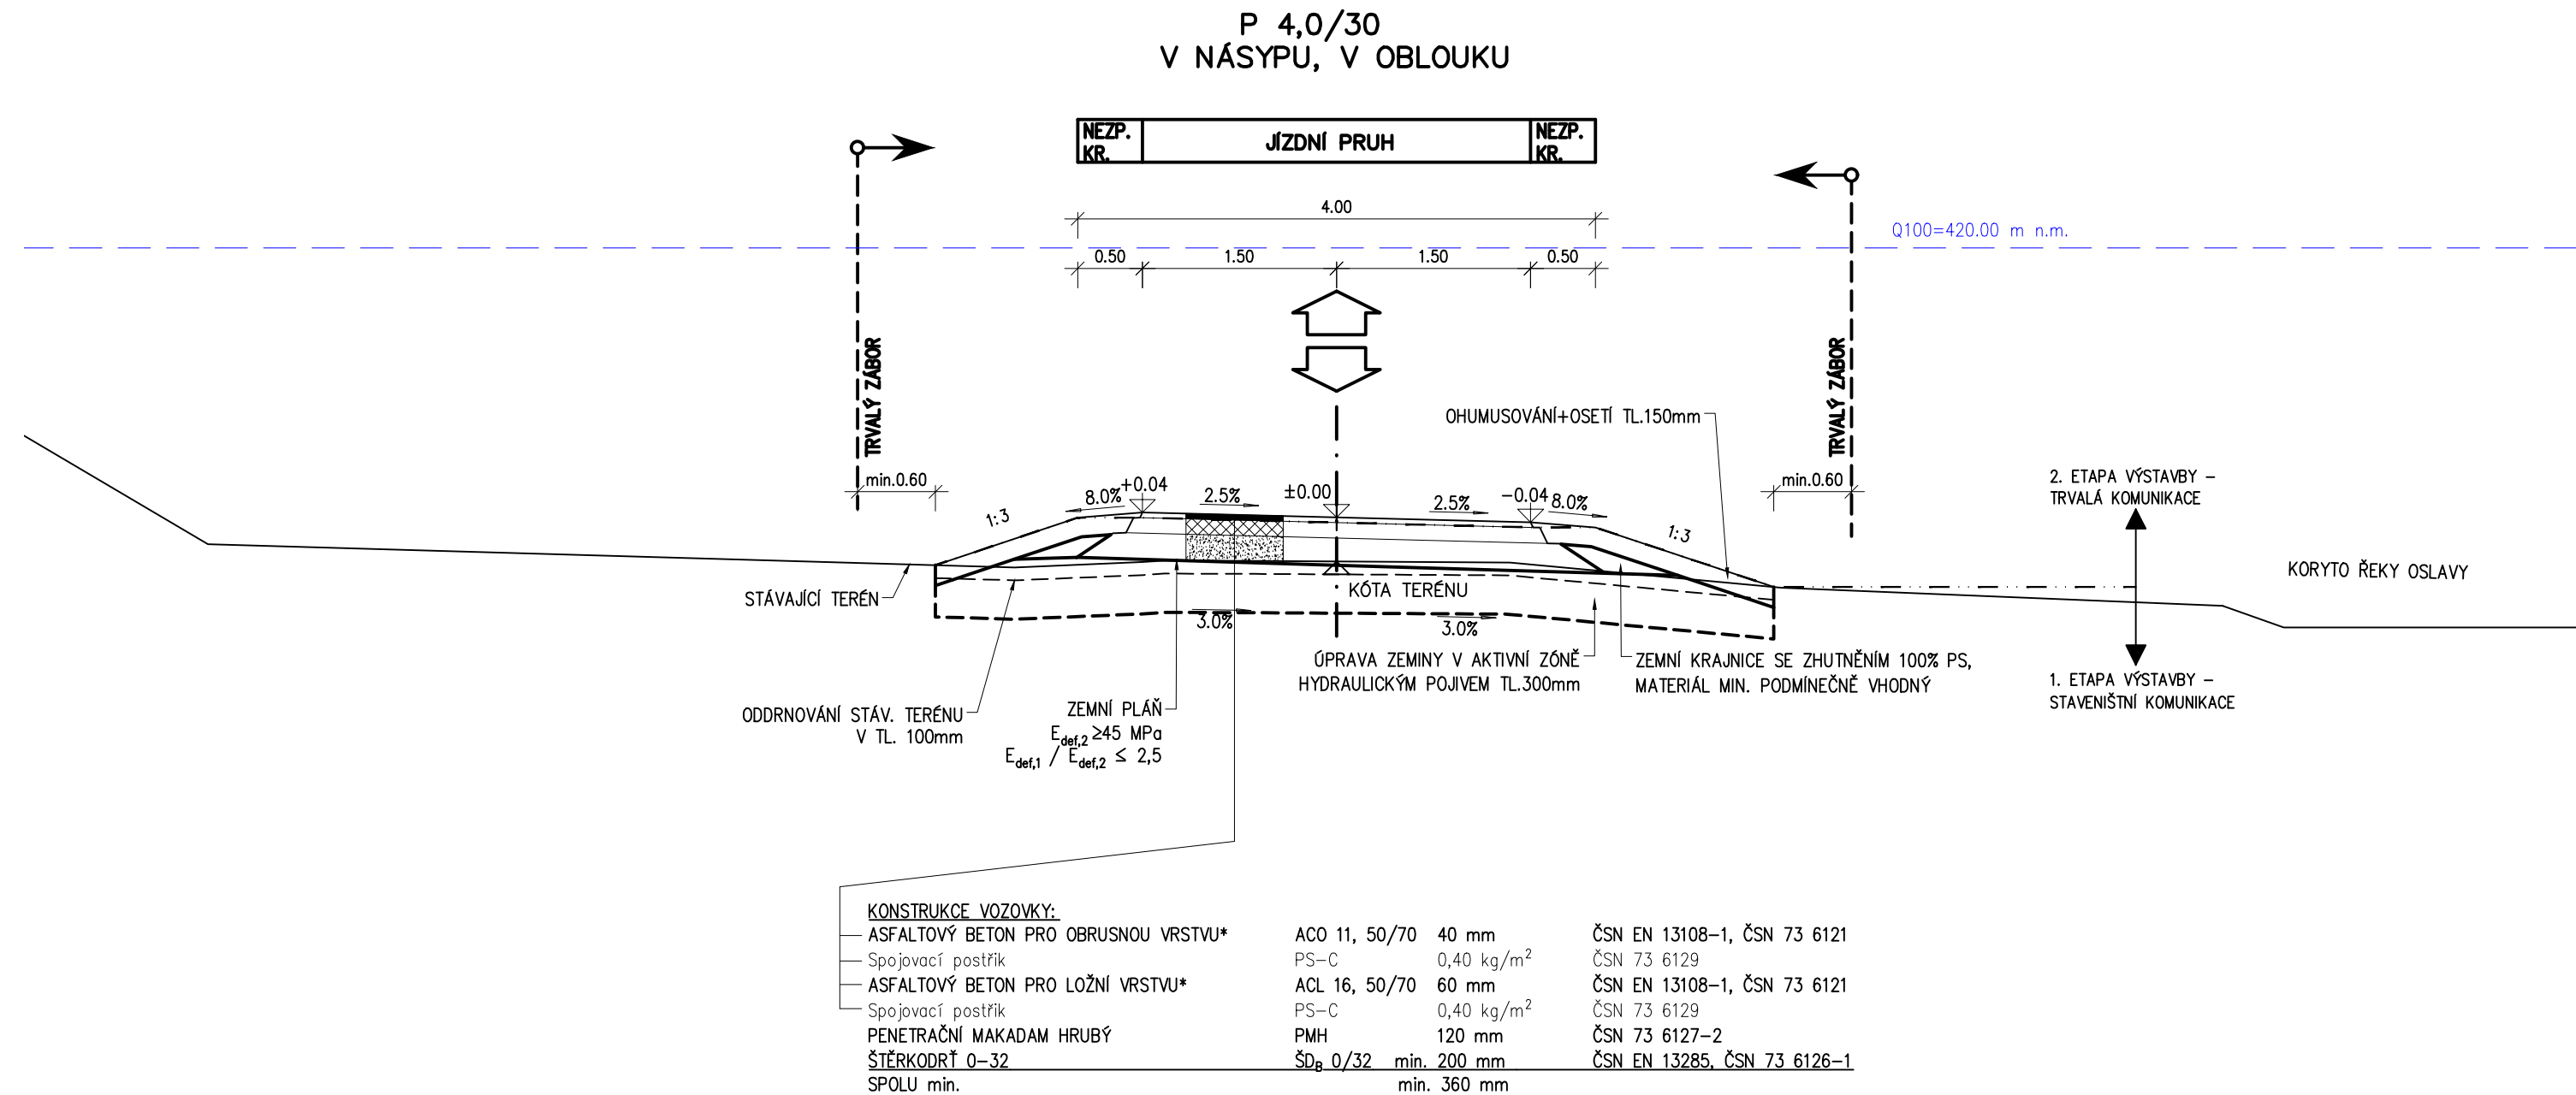


VZOROVÝ PŘÍČNÝ ŘEZ
SO 107
M 1:50


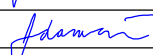

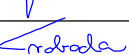


* Po ukončení výstavby mostu bude vrstva ACL 16 v tl. 60 mm odfrézována, následně se položí vrstva ACO 11. U vrstvy PMH se předpokládá oprava výtlučků v rozsahu 20% celkové plochy.

D 107

SOUŘADNICOVÝ SYSTÉM : S-JTSK
VÝŠKOVÝ SYSTÉM : Bpv

<p>II/360 Velké Meziříčí - JV obchvat 1. část</p>		<p>PDPS</p>
<p>OBJEDNATEL: Kraj Vysočina Žižkova 57 587 33 Jihlava</p>		
<p>PROJEKTANT: SPOLEČNOST "SHP + SHB - Velké Meziříčí" HLAVNÍ INŽENÝR PROJEKTU: Ing. Zbyněk Lazar</p>		<p>VEDOUcí SPOLEČNÍK SPOLEČNOSTI:</p>  <p>Stráský, Hustý a partneři s.r.o. Bohuničská 50 619 00 Brno</p>

VEDOUČÍ PROJEKTANT	Ing. Martina Adamcová		PROJEKTANT OBJEKTU:	
VYPRACOVAL	Ing. Martina Adamcová			SHP SK s.r.o. Mlynské luhy 17394/64, 821 05 Bratislava
KONTROLOVAL	Ing. Pavel Svoboda			
KRAJ:	VYSOČINA		DATUM	08/2025
INVESTOR (OBJEDNATEL):	KRAJ VYSOČINA		FORMÁT	7xA4
NÁZEV OBJEKTU: SO 107 - MÍSTNÍ KOMUNIKACE U ŘEKY OSLAVY			MĚŘÍTKO	1:50
			ÚČEL	PDPS
			Č. ZAKÁZKY	20087DZS
			ARCHIVNÍ Č.	
NÁZEV VÝKRESU: VZOROVÉ PŘÍČNÉ ŘEZY			ČÍS. SOUPRAVY	ČÍS. VÝKRESU D.107.4