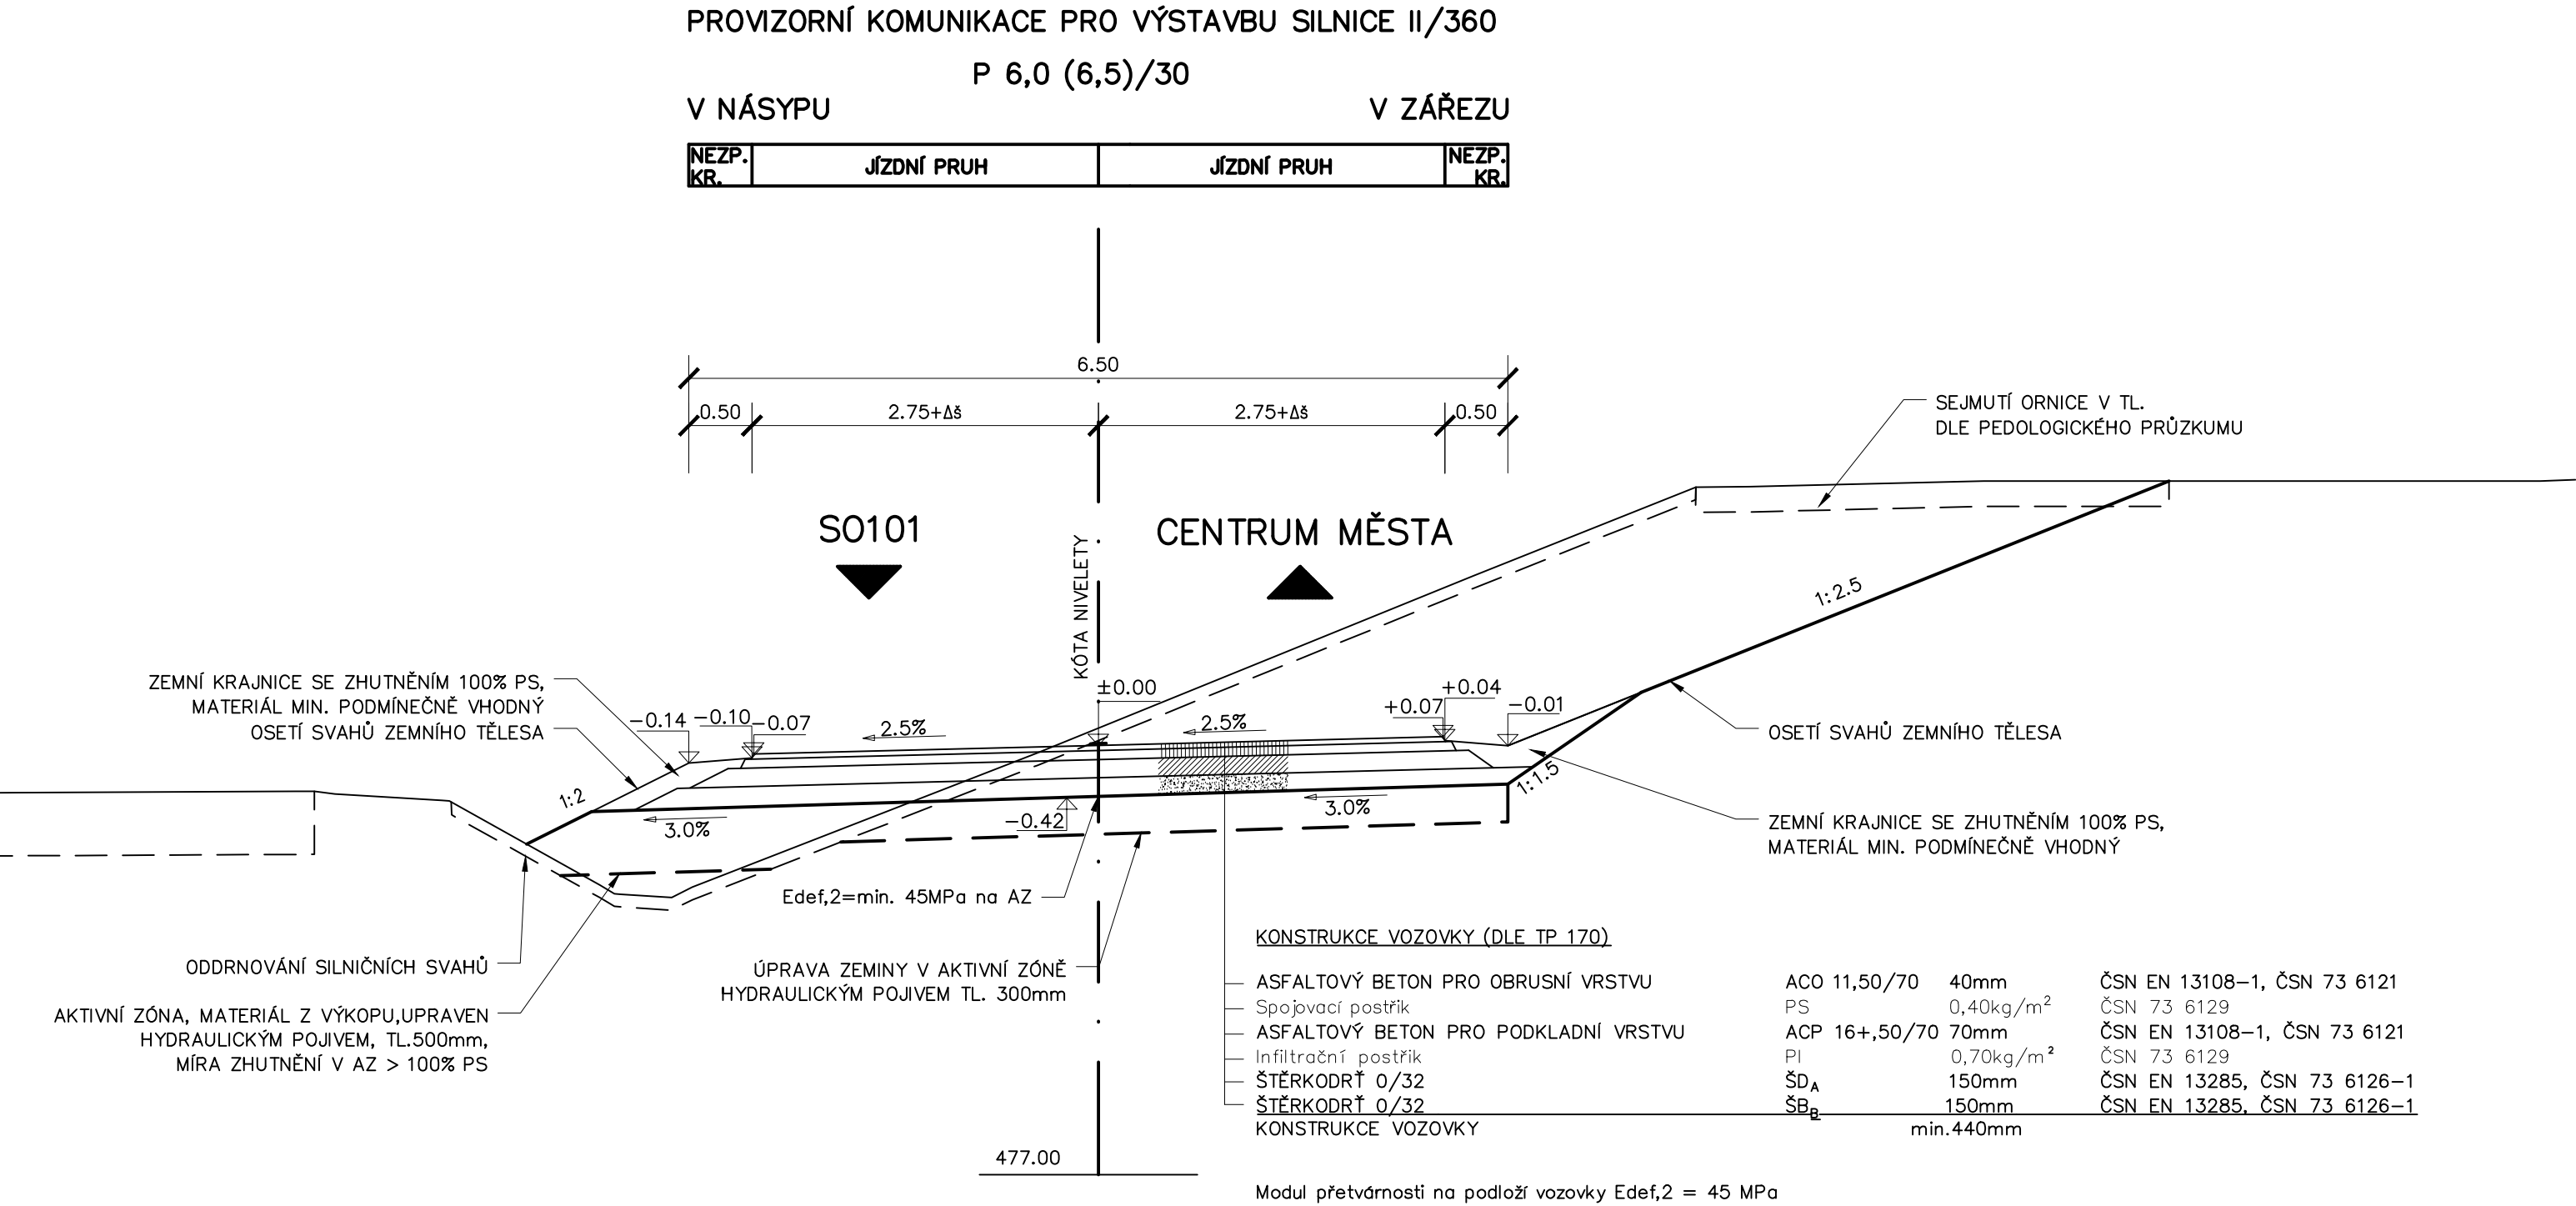


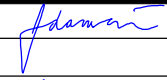

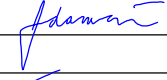



VZOROVÝ PŘÍČNÝ ŘEZ
S0110
M 1:50



D 110

SOUŘADNICOVÝ SYSTÉM : S-JTSK
VÝŠKOVÝ SYSTÉM : Bpv

II/360 Velké Meziříčí - JV obchvat 1. část			PDPS	
OBJEDNATEL: Kraj Vysočina Žižkova 57 587 33 Jihlava				
PROJEKTANT: SPOLEČNOST "SHP + SHB - Velké Meziříčí" HLAVNÍ INŽENÝR PROJEKTU: Ing. Zbyněk Lazar			VEDOUCÍ SPOLEČNÍK SPOLEČNOSTI:  Stráský, Hustý a partneři s.r.o. Bohunická 50 619 00 Brno	
VEDOUCÍ PROJEKTANT	Ing. Martina Adamcová		PROJEKTANT OBJEKTU:  SHP SK s.r.o. Mlýnské láhve 17394/64, 821 05 Bratislava	
VYPRACOVAL	Ing. Martina Adamcová			
KONTROLOVAL	Ing. Pavel Svoboda			
KRAJ:	VYSOČINA	DATUM	08/2025	
INVESTOR (OBJEDNATEL):	KRAJ VYSOČINA	FORMÁT	3xA4	
NÁZEV OBJEKTU: SO 110 - PROVIZORNÍ NAPOJENÍ II/360		MĚŘÍTKO	1:50	
		ÚČEL	PDPS	
		Č. ZAKÁZKY	20087DZS	
		ARCHIVNÍ Č.		
NÁZEV VÝKRESU: VZOROVÝ PŘÍČNÝ ŘEZ		ČÍS. SOUPRAVY	ČÍS. VÝKRESU	D.110.4