



VÝKRES PŘECHODOVÉ OBLASTI A PŘECH. DESEK


PŮDORYS - PD OP01 1 : 50

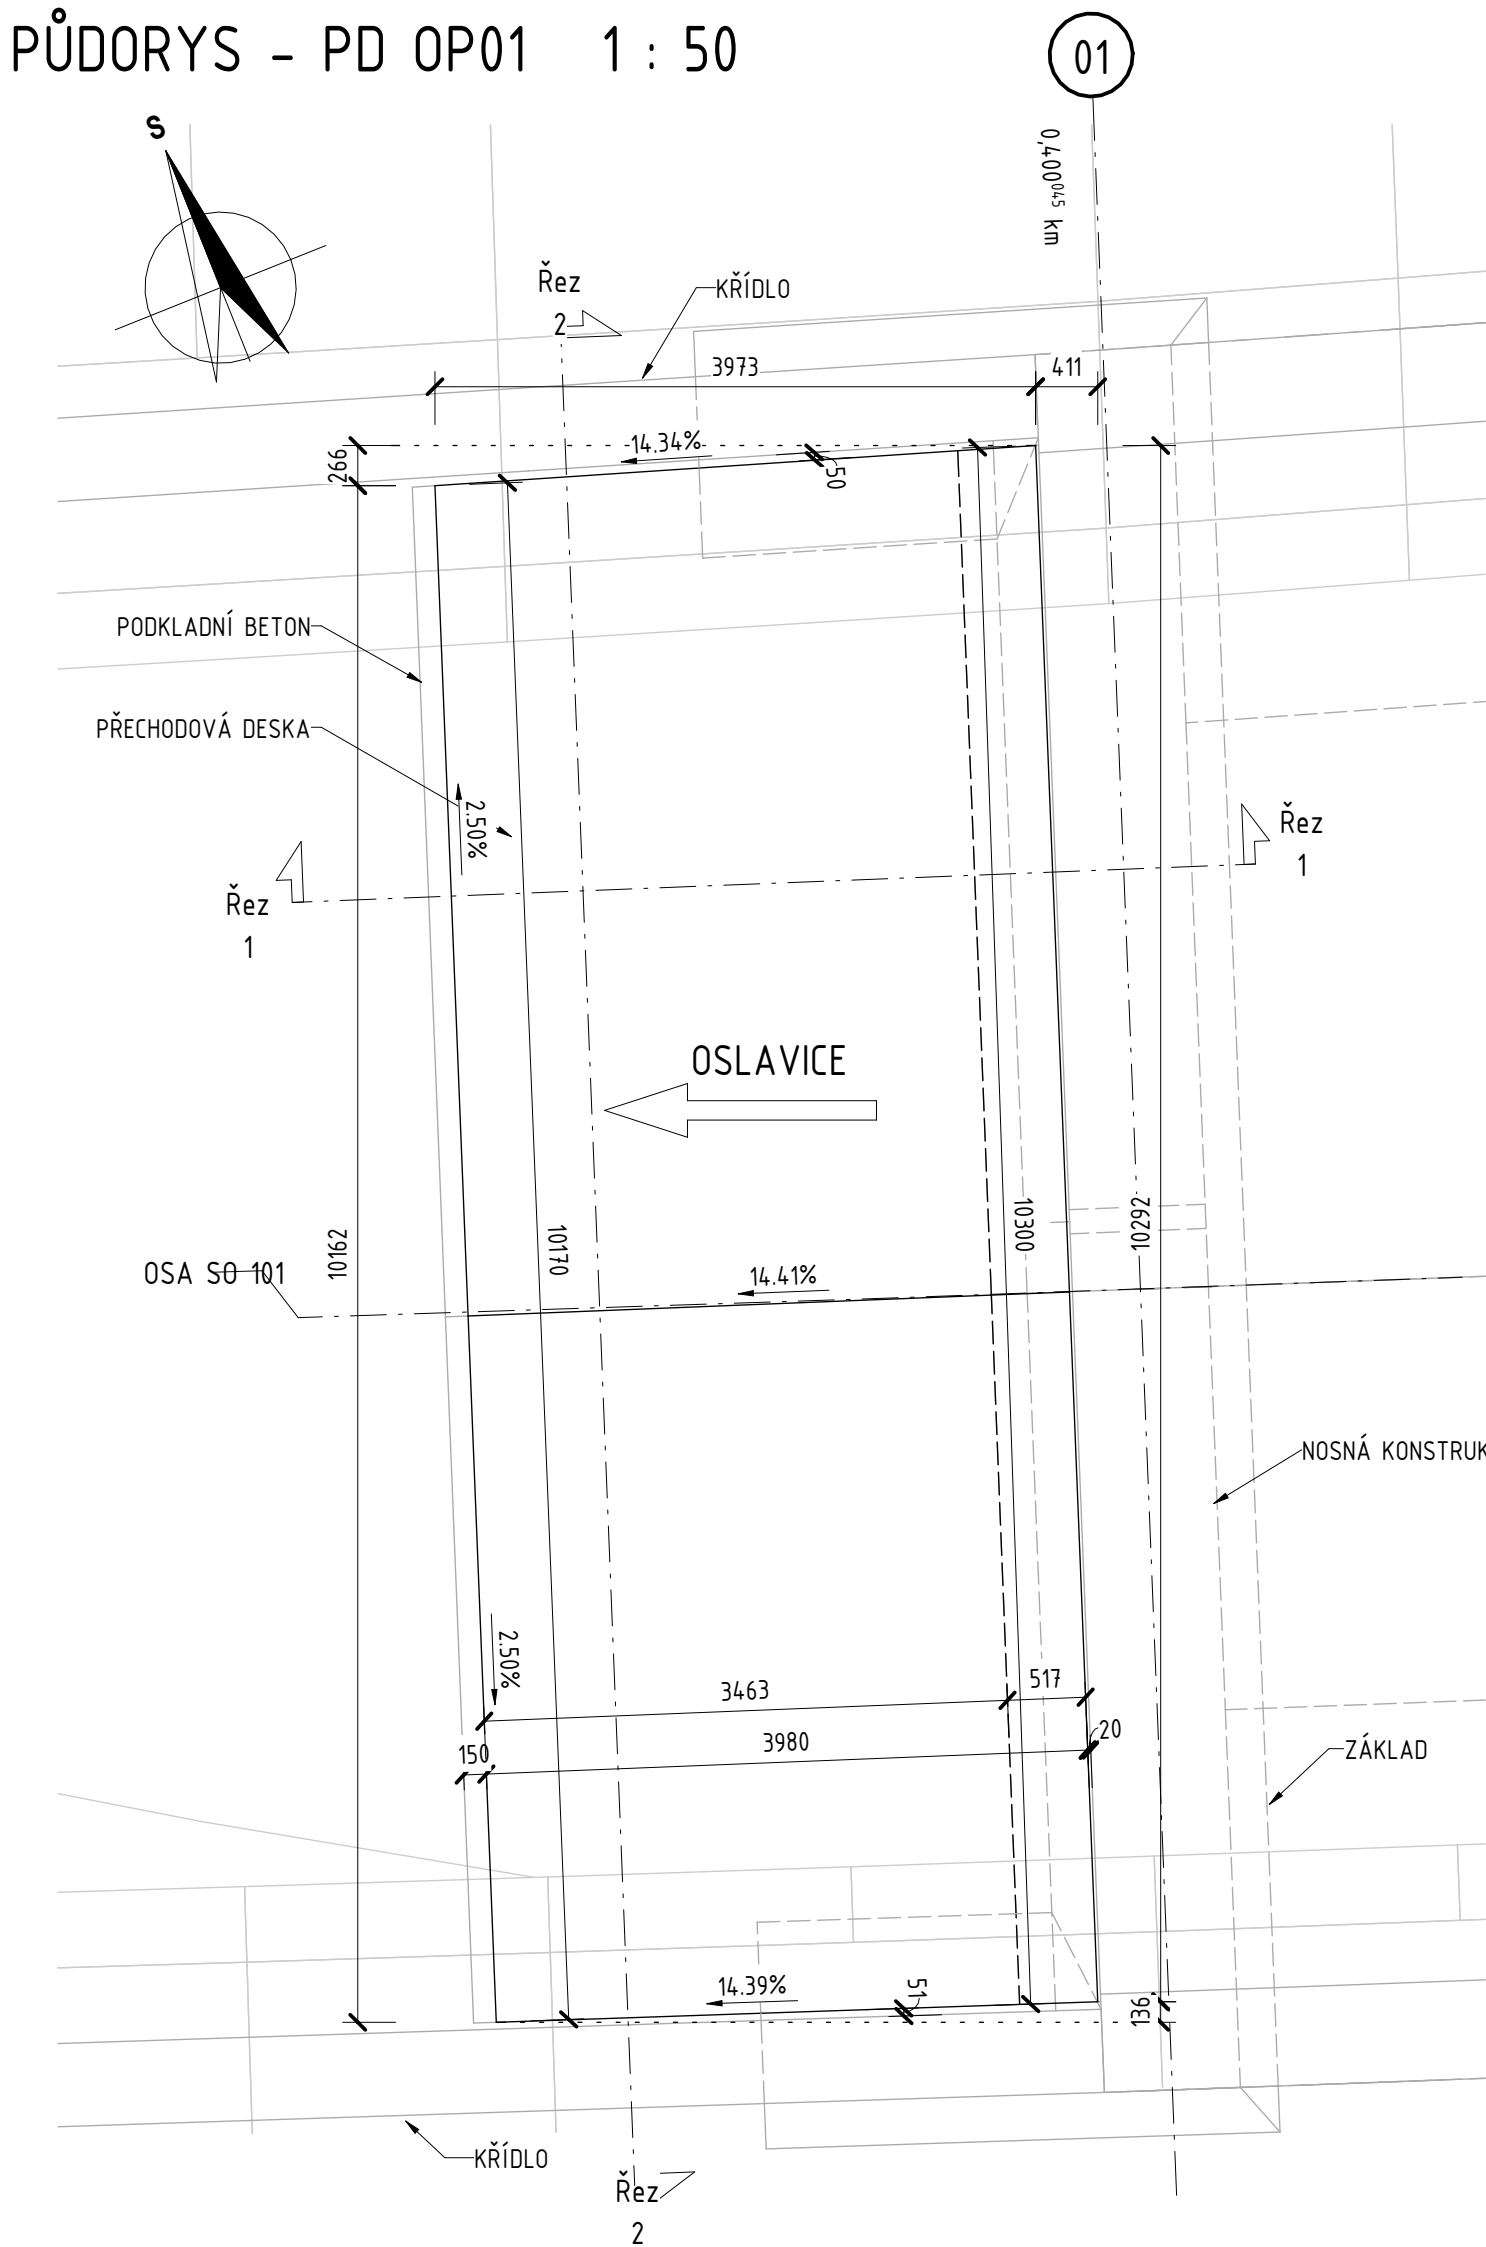


PŮDORYS- PD OP02 1 : 50

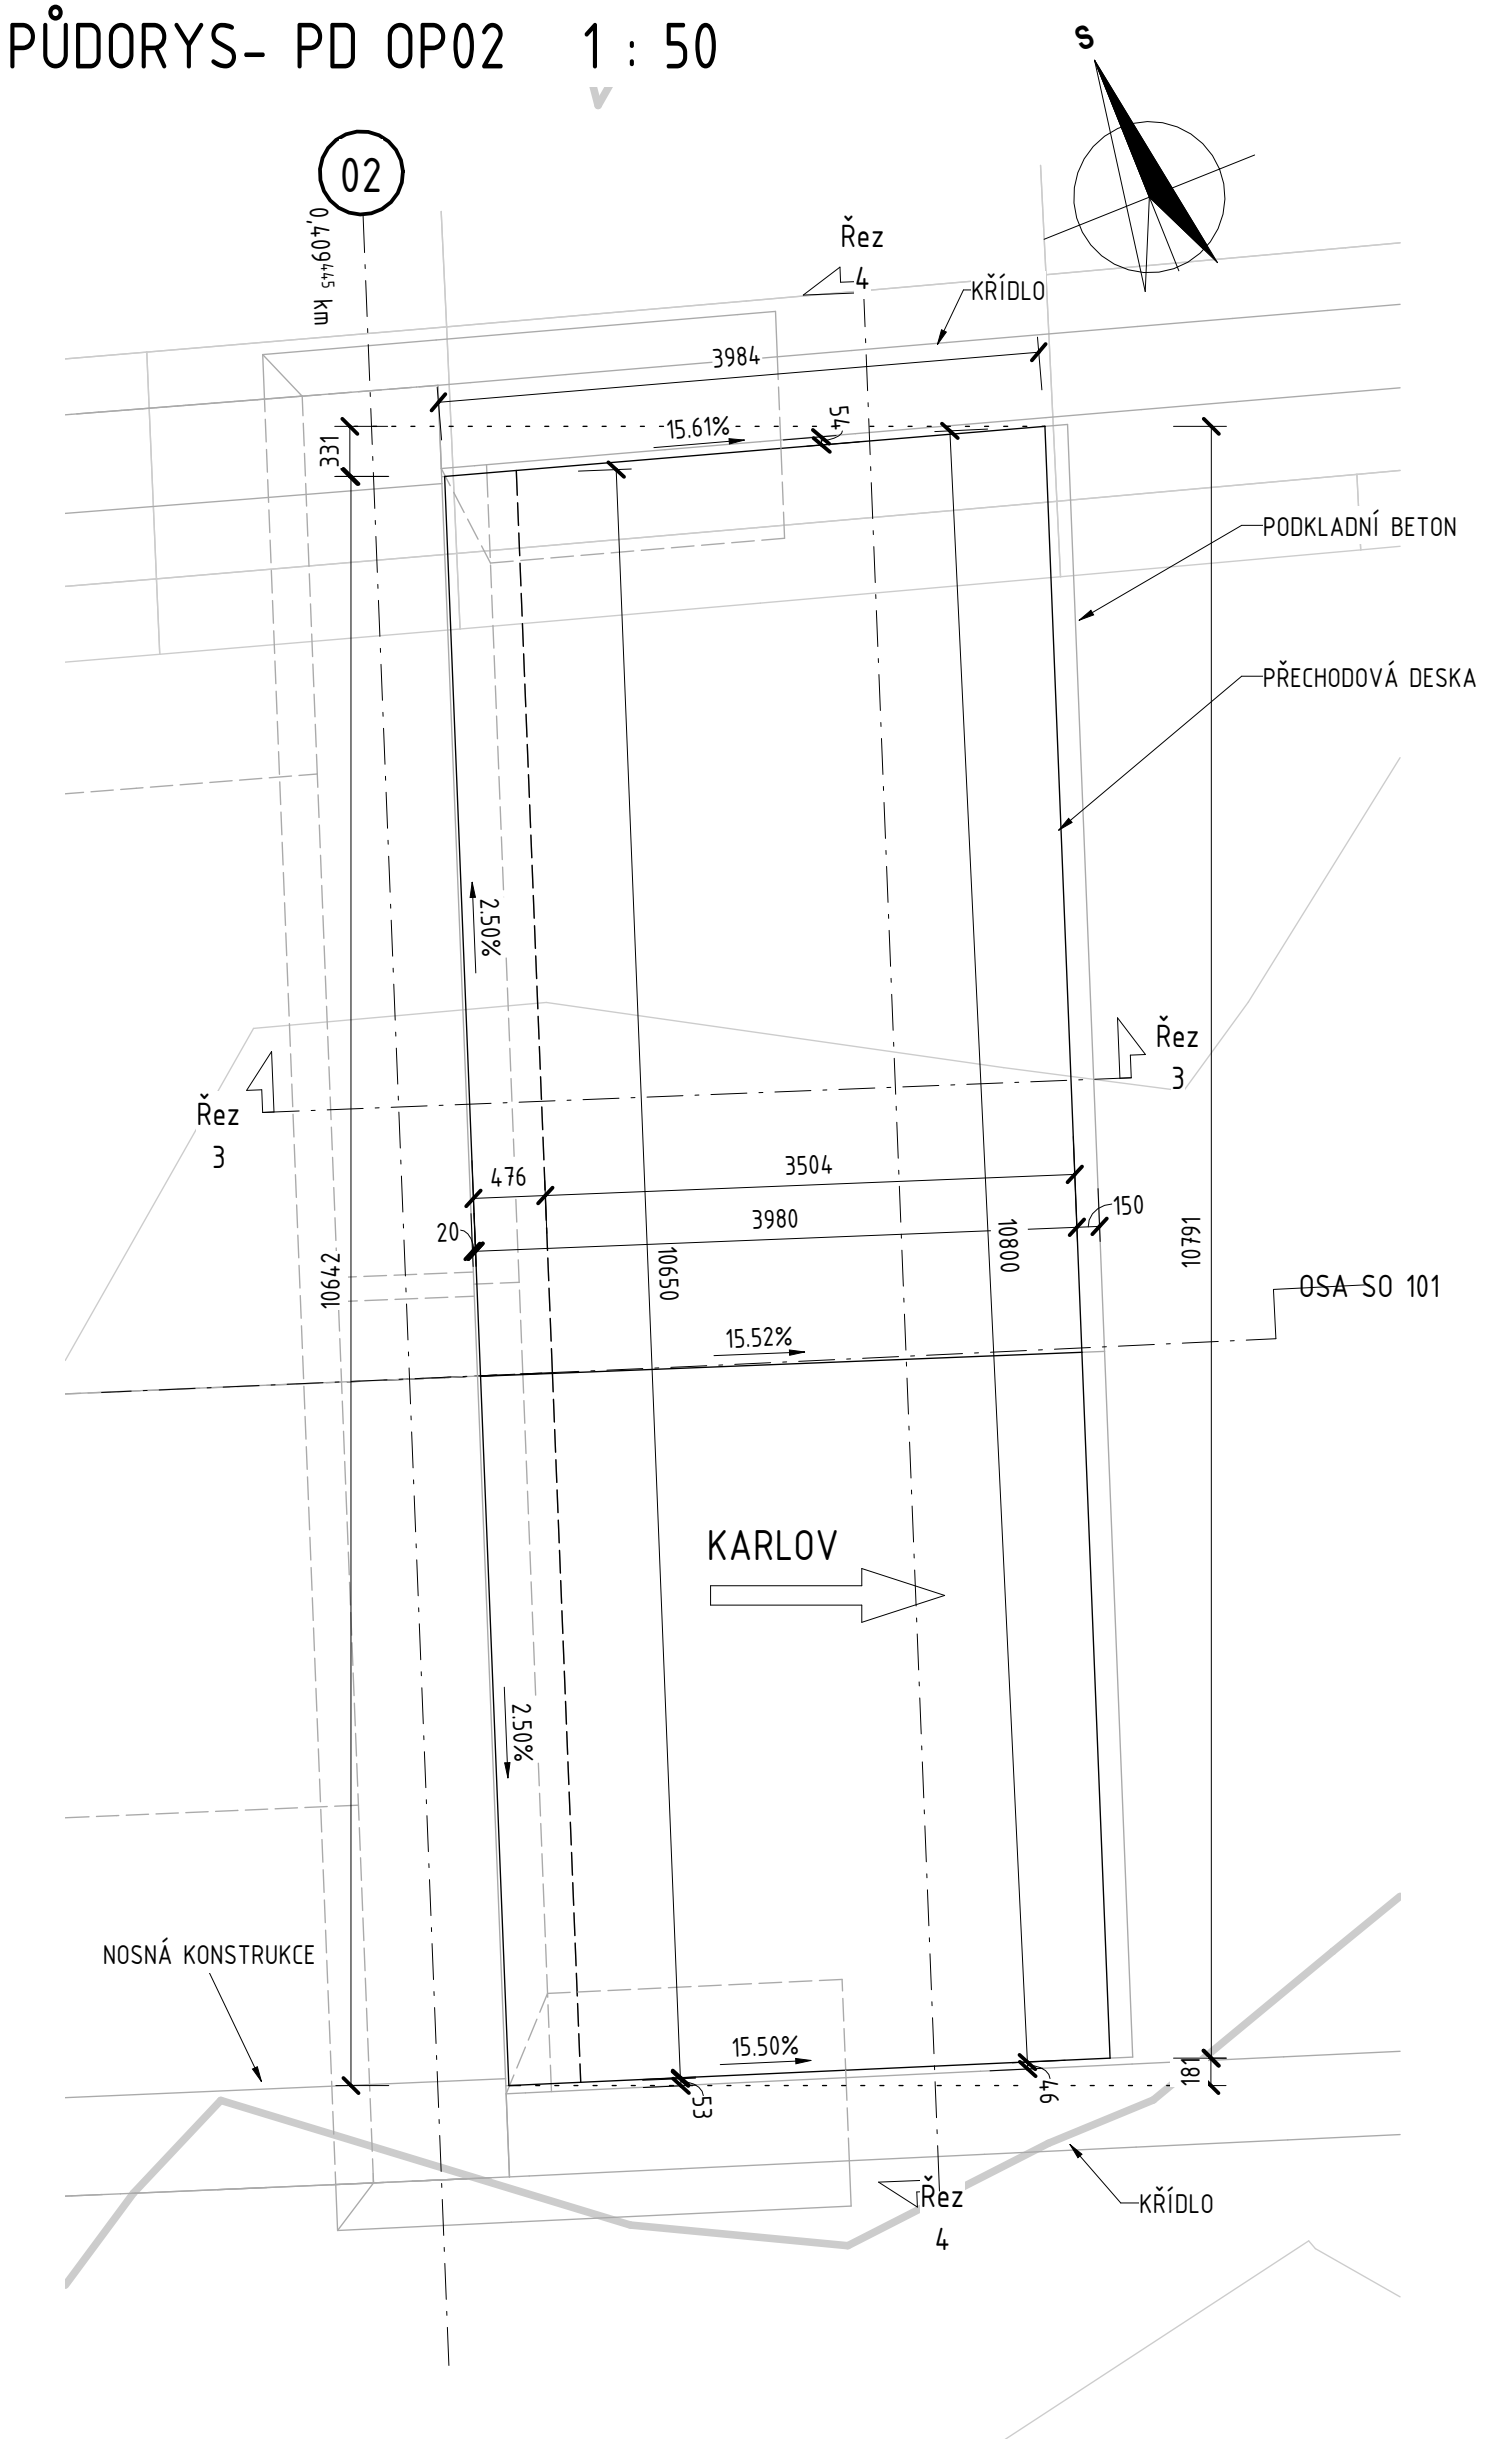


Řez 1 1 : 50

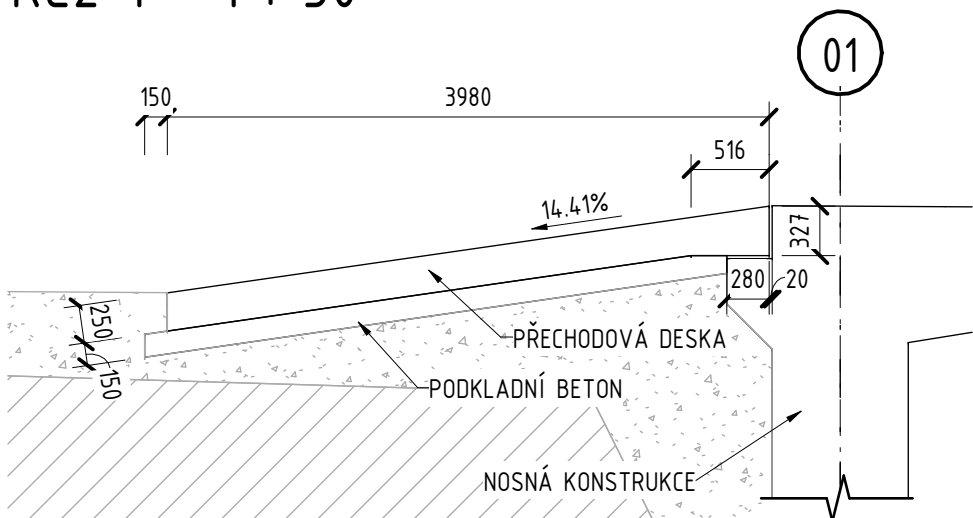


Řez 2 1 : 50

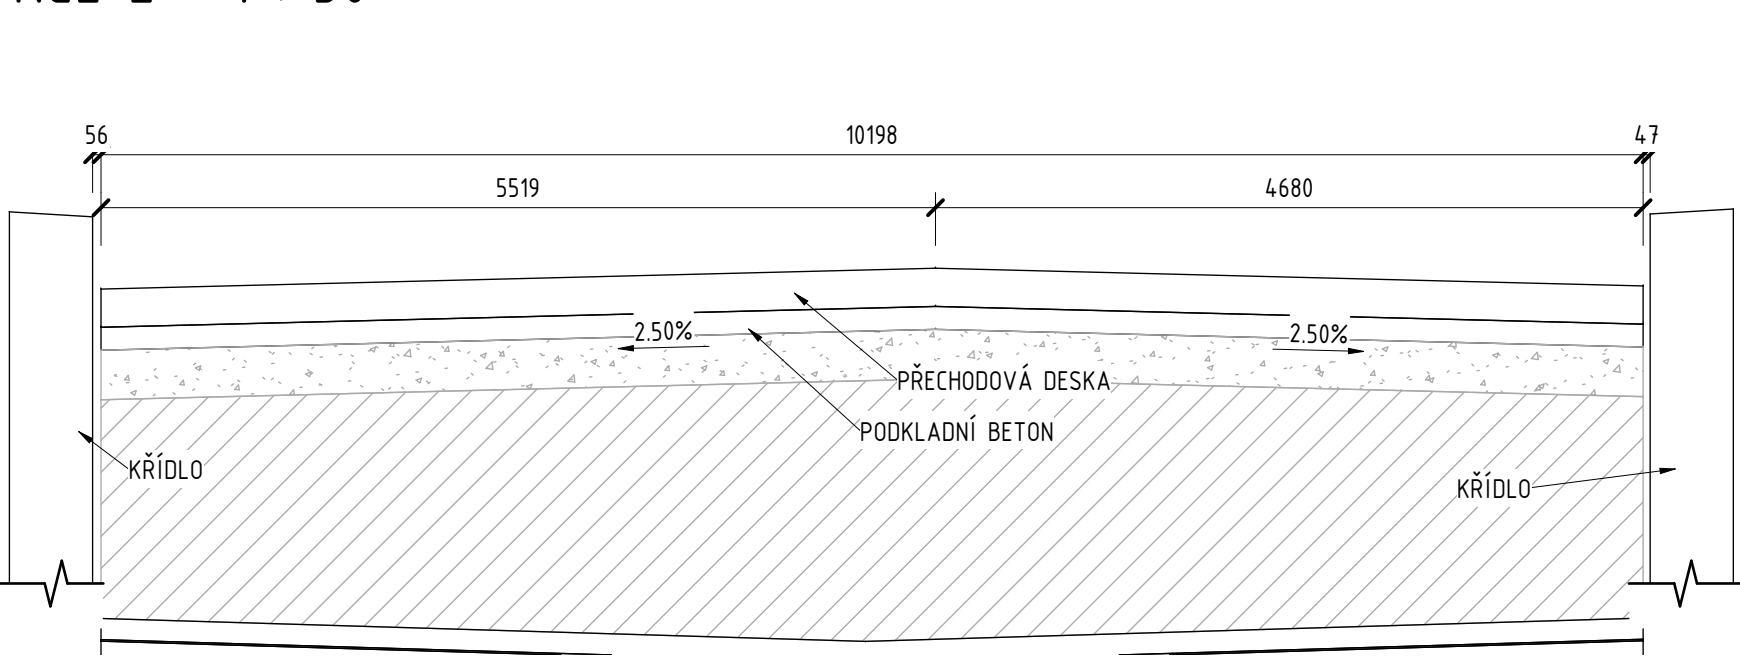

Řez 3 1 : 50

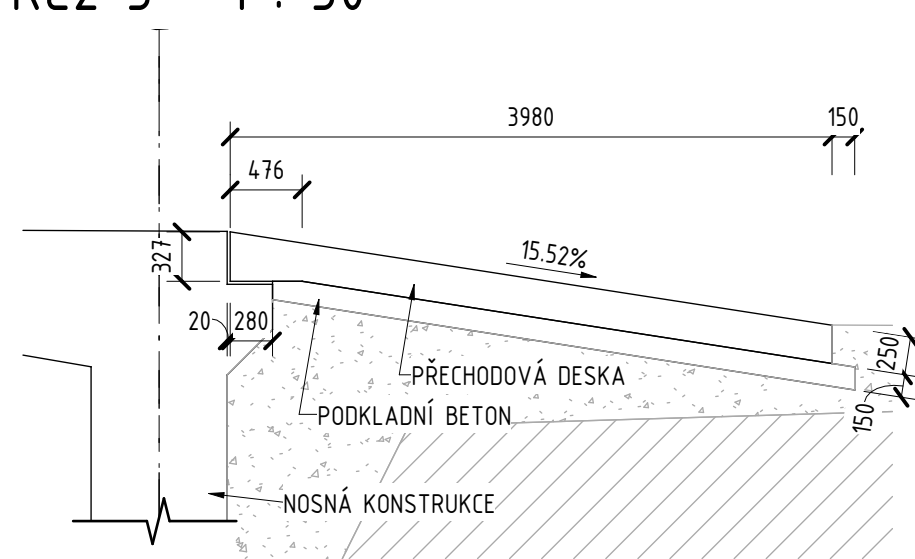


Řez 4 1 : 50

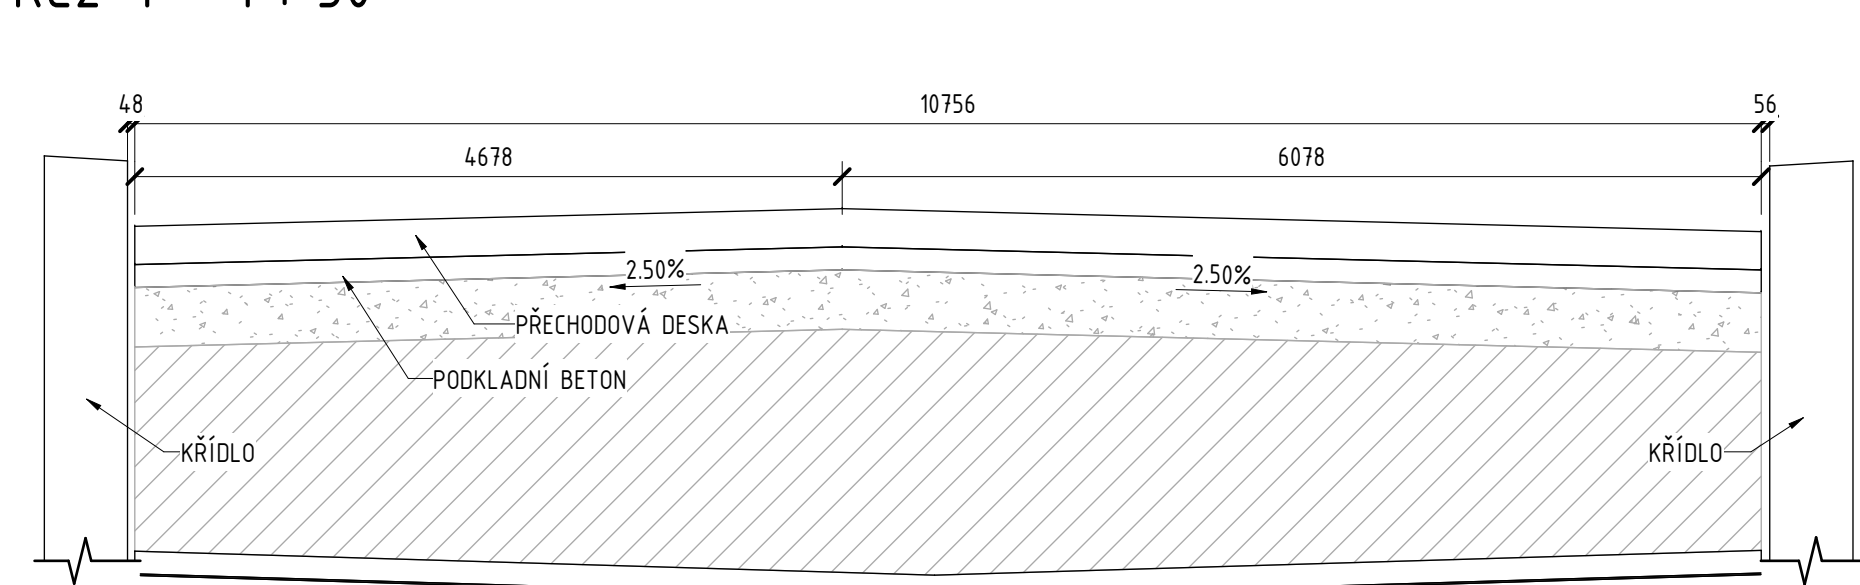

POZNÁMKY

- PŘED ZAHÁJENÍM PRACÍ JE NEZBYTNÉ OVĚRIT VEDENÍ VŠECH INŽENÝRSKÝCH SÍTÍ.
- DOTČENÉ SOUVISEJÍCÍ OBJEKTY VIZ TECHNICKÁ ZPRÁVA.
- VŠECHNY KONSTRUKCE VE STYKU SE ZEMNÍ VHLKOSTÍ BUDOU OPATŘENY ISOLAČNÍM NÁTĚREM S OCHRANOU GEOTEXTILIÍ.
- KONSTRUKCE V TRVALÉM STYKU S PODZEMNÍ VODOU BUDOU OPATŘENY ISOLACÍ S OCHRANOU GEOTEXTILIÍ.
- INFORMACE O MATERIÁLECH KONSTRUKCÍ VIZ TECHNICKÁ ZPRÁVA.
- VŠECHNY OSTRÉ HRANY BUDOU ZKOŠENY LIŠTOU 20/20 mm, NENÍ-LI UVEDENO JINAK.
- PŘESNOST VYTÝČENÍ VIZ TECHNICKÁ ZPRÁVA. KÓTOVANÉ ROZMĚRY JSOU UVEDENY V [mm].
- OZNAČENÍ BETONŮ JEDNOTLIVÝCH KONSTRUKČNÍCH PRVKŮ VIZ PŘEHLEDNÝ VÝKRES A NEBO TZ

PODÉLNÝ ŘEZ - PŘECHODOVÁ OBLAST 1 : 50

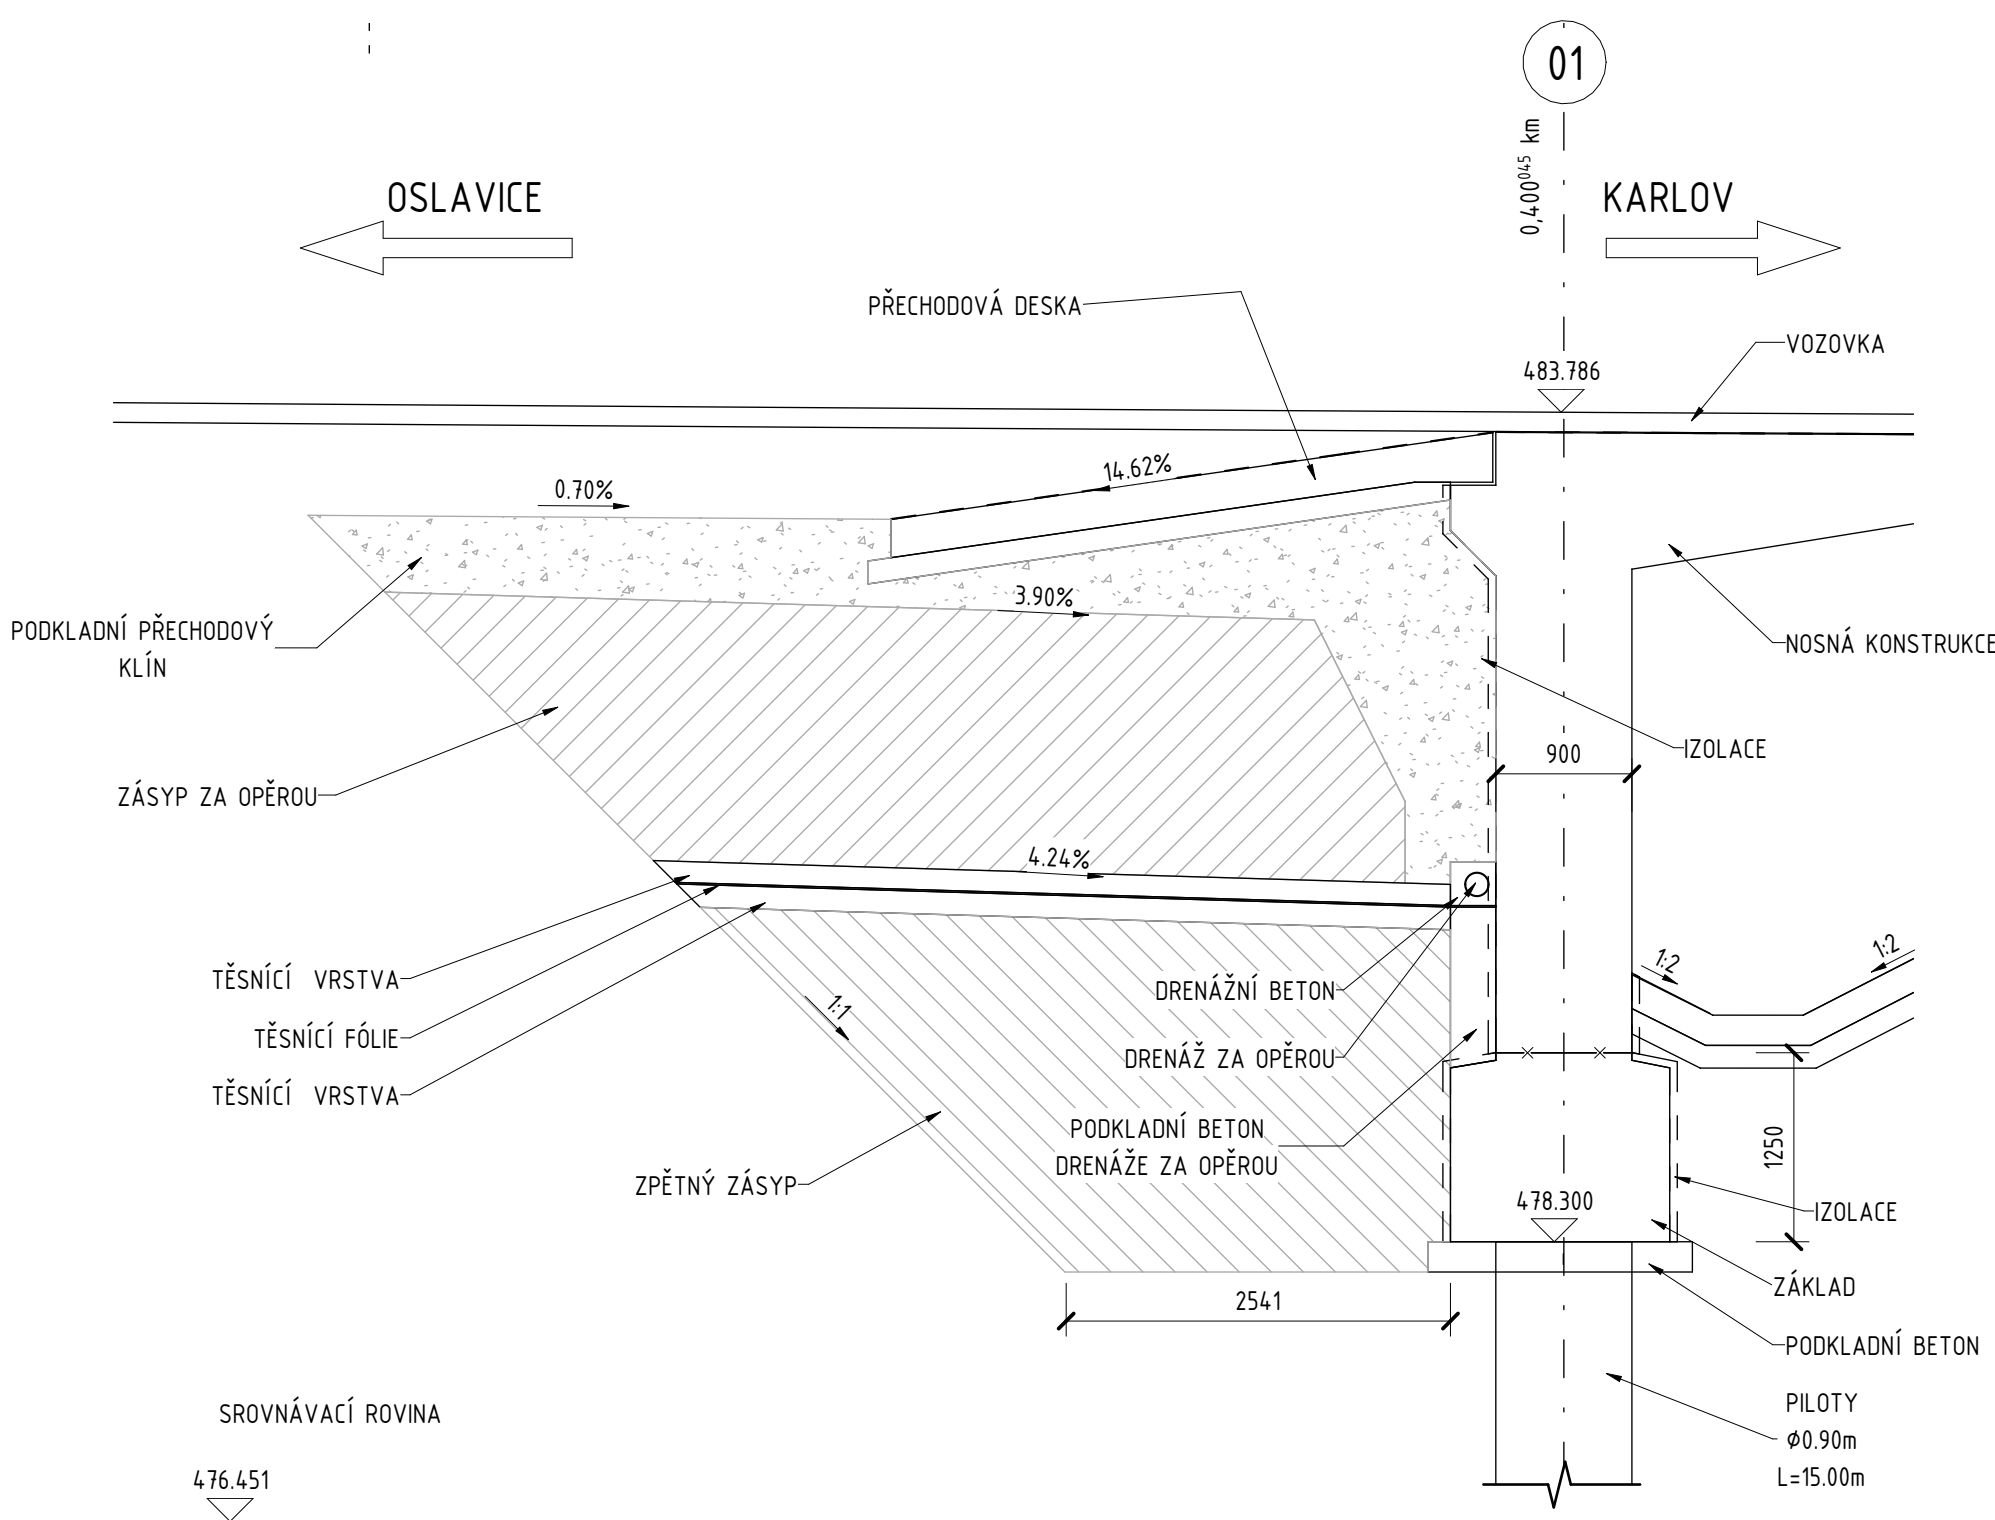

VÝKAZ MATERIÁLU PŘECHODOVÁ OBLAST

PŘECHODOVÁ OBLAST [m³]	
ZPĚTNÝ ZÁSYP 01	88.70
TĚSNÍCÍ VRSTVA 01	15.40
ZÁSYP ZA OPĚROU 01	91.60
PODKLADNÍ PŘECHODOVÝ KLÍN 01	52.50
ZPĚTNÝ ZÁSYP 02	94.90
TĚSNÍCÍ VRSTVA 02	17.00
ZÁSYP ZA OPĚROU 02	89.60
PODKLADNÍ PŘECHODOVÝ KLÍN 02	54.50
TĚSNÍCÍ FOLIE 01 (m²)	60.00
TĚSNÍCÍ FOLIE 02 (m²)	60.00
PODKLADNÍ BETON VE SPÁDU DRENÁŽE 01	7.00
PODKLADNÍ BETON VE SPÁDU DRENÁŽE 02	7.00
DRENÁŽNÍ BETON 01	0.70
DRENÁŽNÍ BETON 02	0.80

BETON [m³]	
PŘECHODOVÁ DESKA 01	10.50
PODKLADNÍ BETON 01	6.00
PŘECHODOVÁ DESKA 02	11.00
PODKLADNÍ BETON 02	6.30

DRENÁŽNÍ POTRUBÍ [m]	
DRENÁŽNÍ POTRUBÍ DN150	23.40

D 202

SOUŘADNICOVÝ SYSTÉM : S-JTSK
VÝŠKOVÝ SYSTÉM : Bpv

II/360 Velké Meziříčí - JV obchvat 1. část		PDPS
OBJEDNATEL: Kraj Vysočina Žitkova 57 587 33 Jihlava		Kraj Vysočina
PROJEKTANT: SPOLEČNOST "SHP + SHB - Velké Meziříčí" HLAVNÍ INŽENÝR PROJEKTU: Ing. Zbyněk Lazar		VEDOUcí SPOLEČNÍK SPOLEČNOSTI: SHP Stráský, Husný a partneři, s.r.o. Bohumínská 90 619 00 Brno

VEDOUcí PROJEKTANT	ING. PAVEL SLIWKA	PROJEKTANT OBJEKTU:	
ZODPOVĚDNÝ PROJEKTANT	ING. PAVEL SLIWKA	SHP Stráský, Husný a partneři, s.r.o. Bohumínská 90 619 00 Brno	
VYPRACOVAL	KOLEKTIV SHP		
KRAJ:	VYSOČINA	DATUM	08/2025
INVESTOR (OBJEDNATEL):	KRAJ VYSOČINA	FORMÁT	Bx44
NÁZEV OBJEKTU:		MĚŘÍTKO	1:100 1:50
		ÚČEL	PDPS
		Č. ZAKÁZKY	2008702S
		ARCHIVNÍ Č.	
NÁZEV VÝKRESU:		ČÍS. SOUPRAVY	ČÍS. VÝKRESU
VÝKRES PŘECHODOVÉ OBLASTI A PŘECH. DESEK			D.202.09