



TVAR KŘÍDLA


KŘÍDLO - PŮDORYS 1 : 50

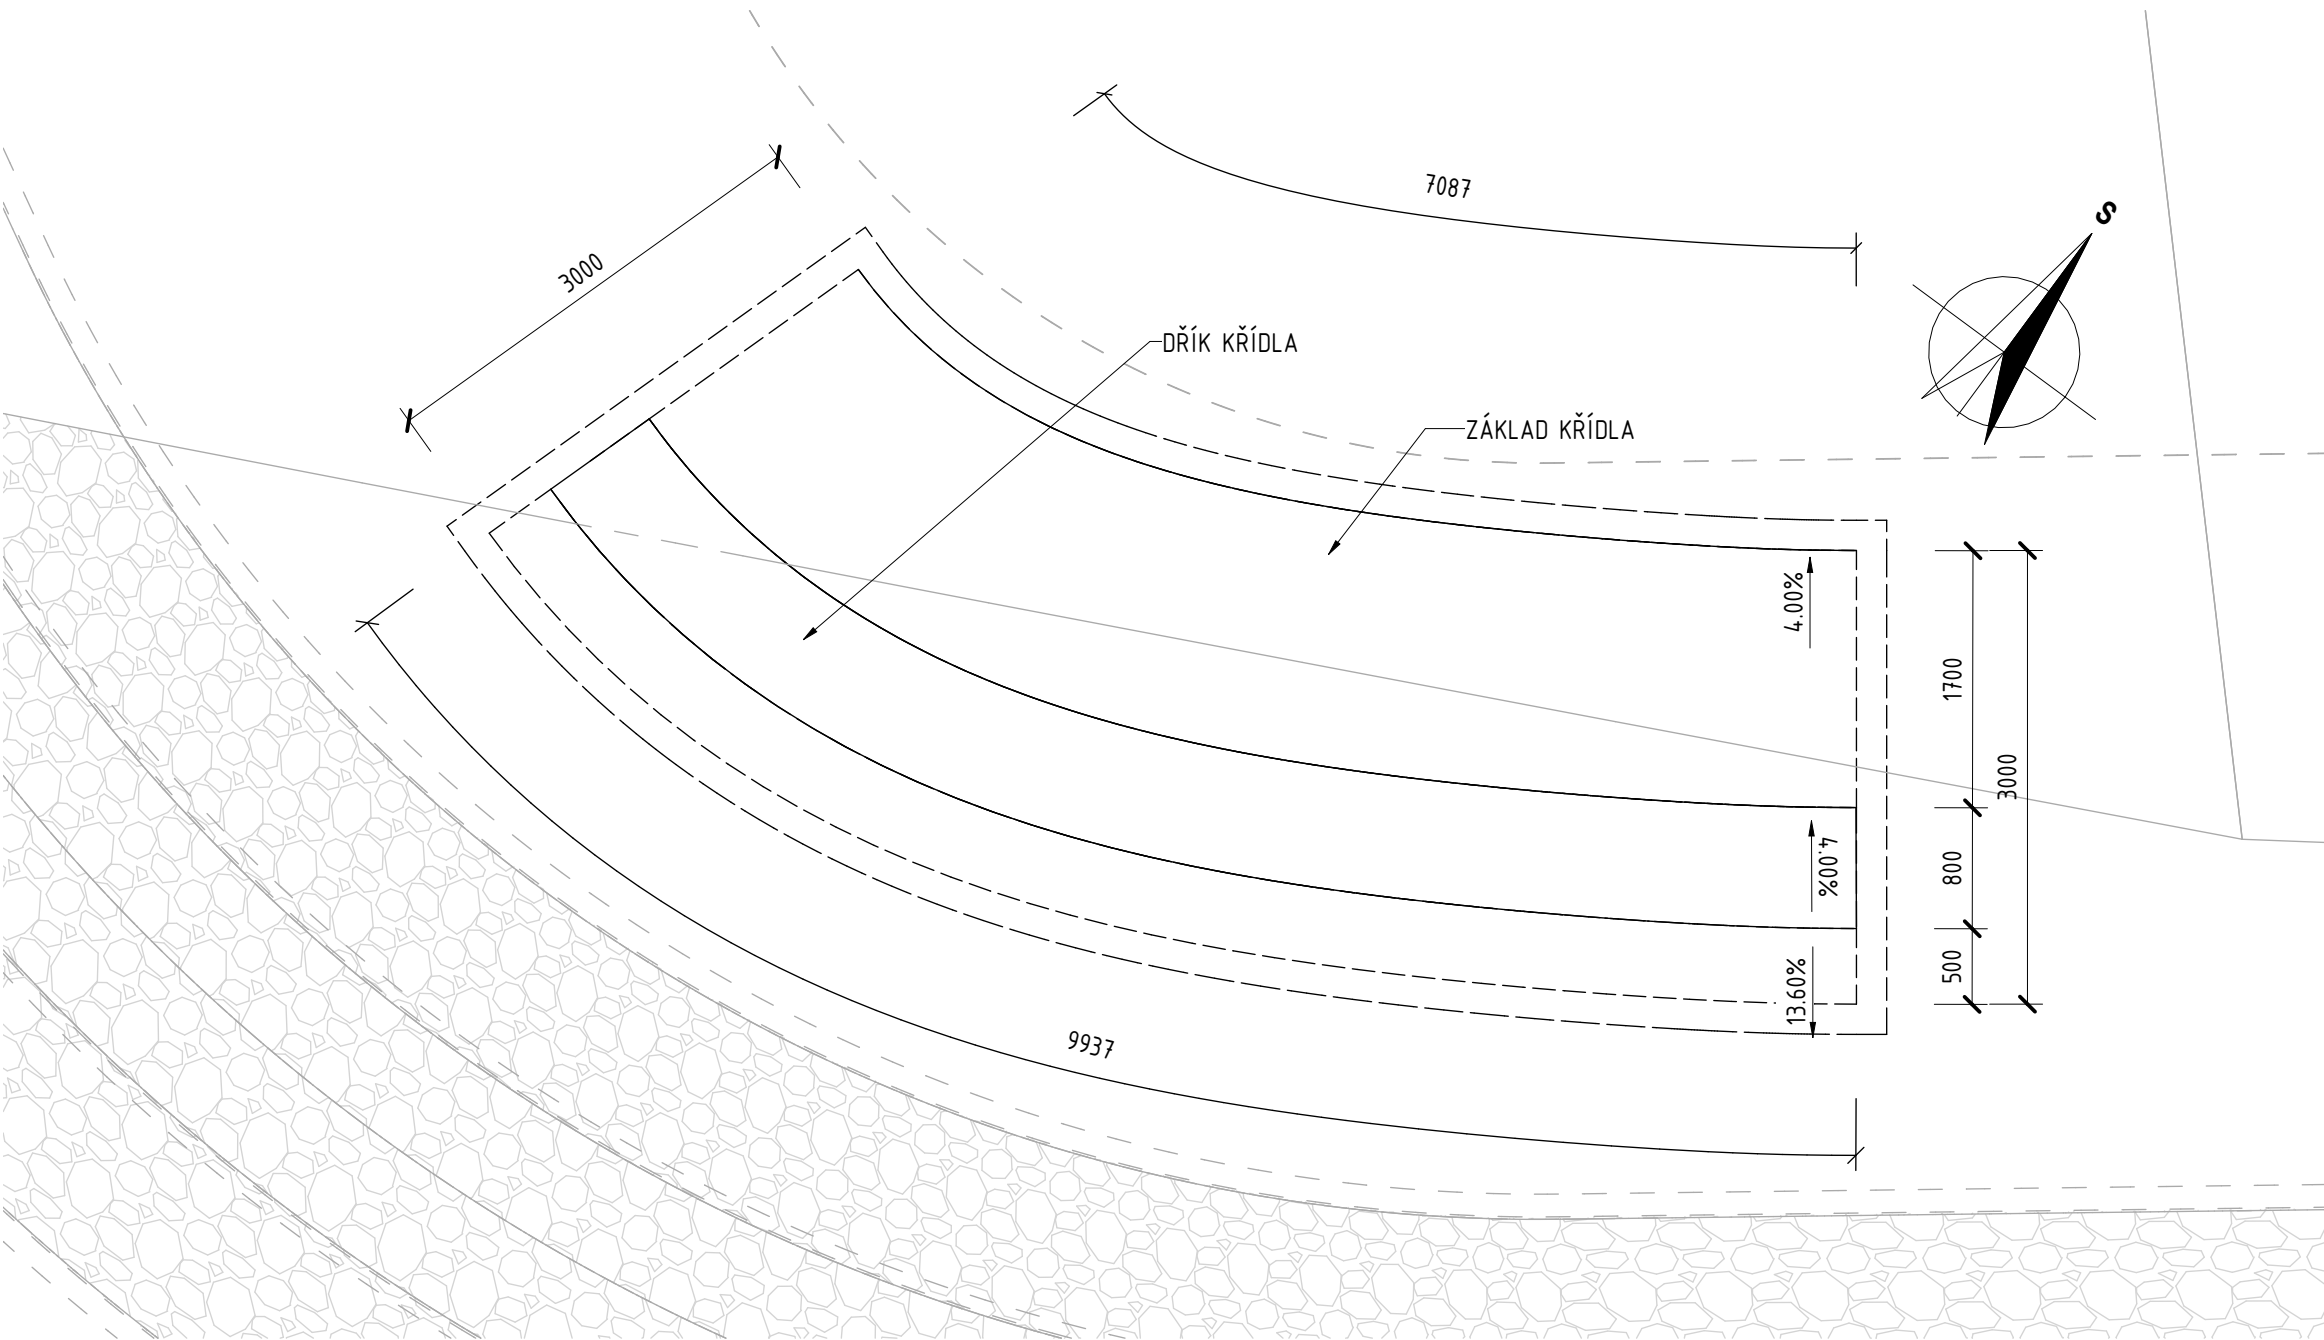

POHLED NA KŘÍDLO 1 : 50

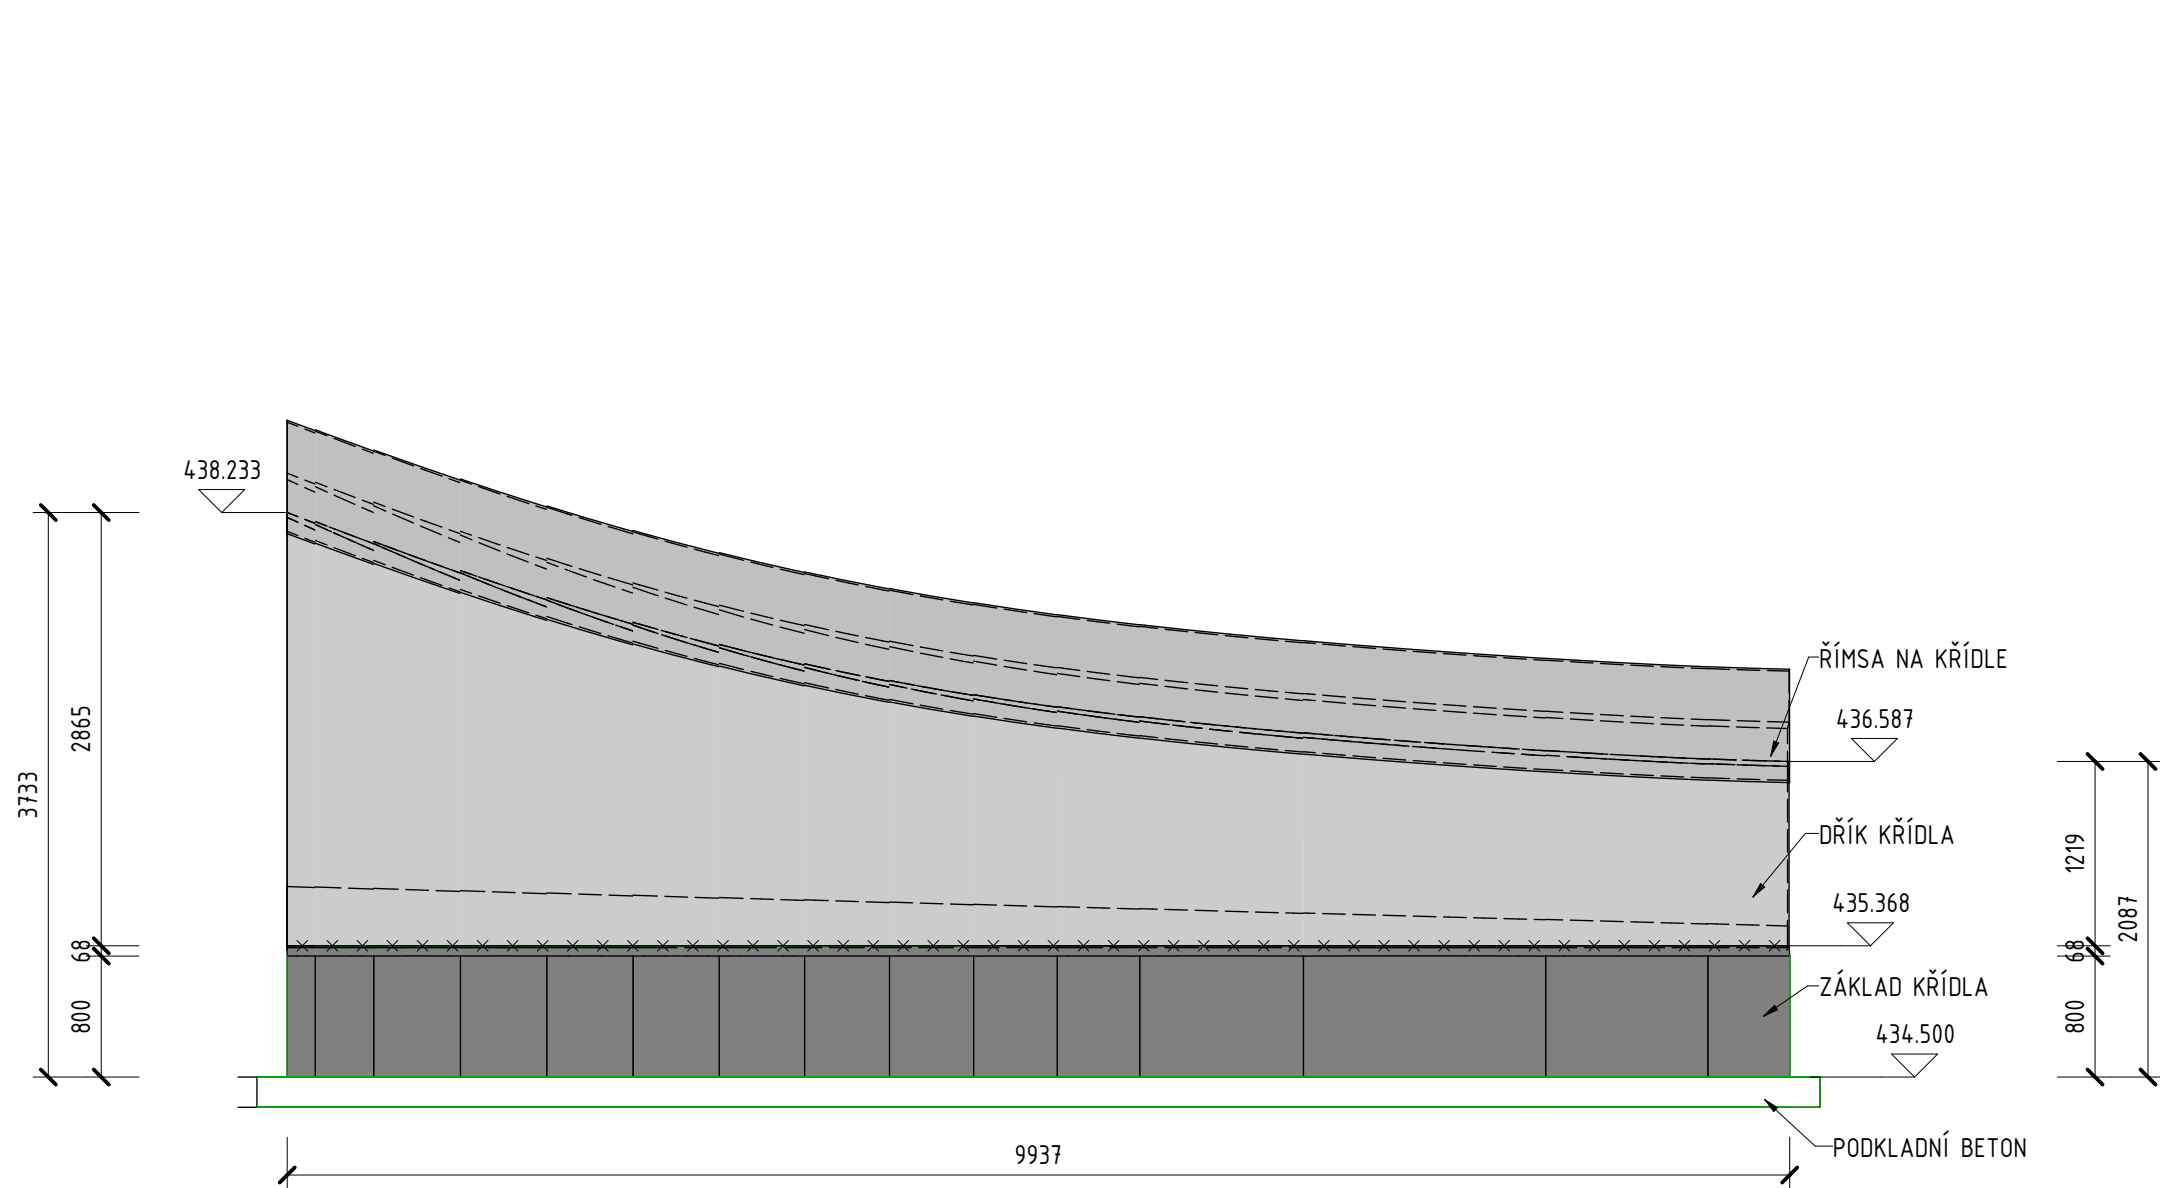

ŘEZ KŘÍDLEM 1 : 25

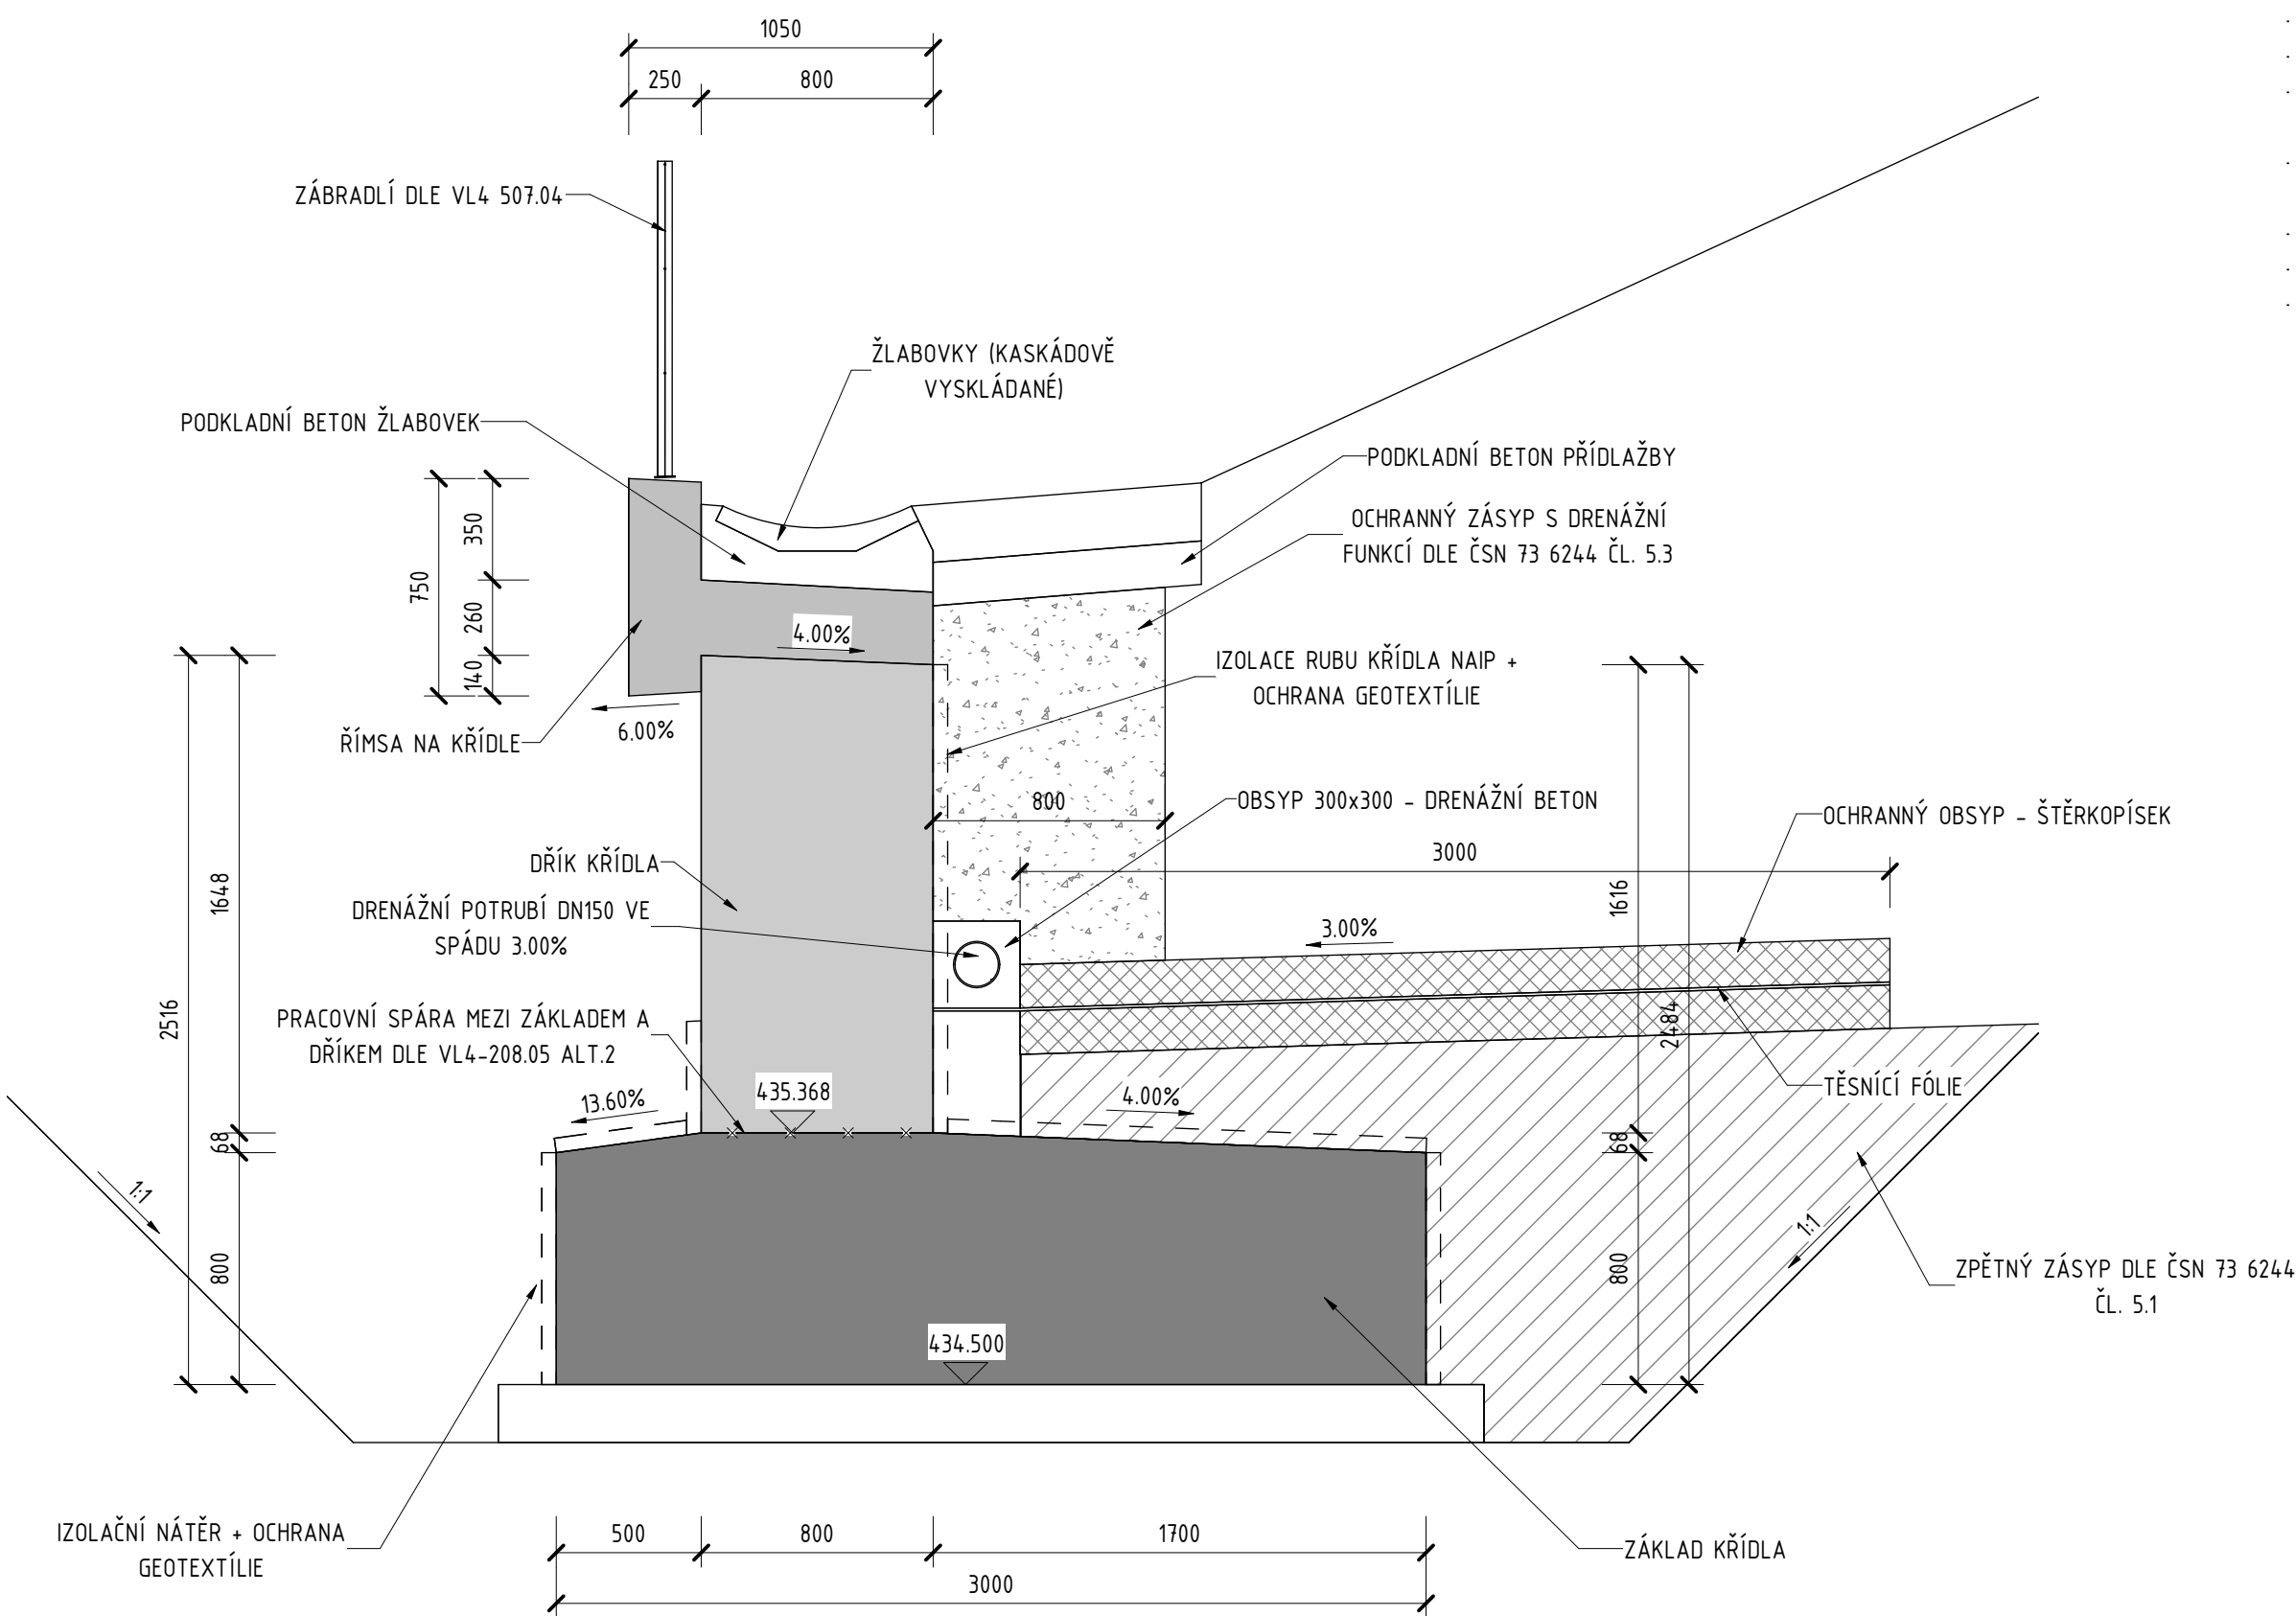

POZNÁMKY

- PŘED ZAHÁJENÍM PRACÍ JE NEZBYTNÉ OVĚŘIT VEDENÍ VŠECH INŽENÝRSKÝCH SÍTÍ.
- DOTĚNÉ SOUVISEJÍCÍ OBJEKTY VIZ TECHNICKÁ ZPRÁVA.
- VŠECHNY KONSTRUKCE VE STYKU SE ZEMNÍ VLHKOSTÍ BUDOU OPATŘENY IZOLAČNÍM NÁTĚREM S OCHRANOU GEOTEXTILIÍ.
- KONSTRUKCE V TRVALÉM STYKU S PODZEMNÍ VODOU BUDOU OPATŘENY IZOLACÍ S OCHRANOU GEOTEXTILIÍ.
- INFORMACE O MATERIÁLECH KONSTRUKCÍ VIZ TECHNICKÁ ZPRÁVA.
- VŠECHNY OSTRÉ HRANY BUDOU ZKOŠENY LIŠTOU 20/20 mm, NENÍ-LI UVEDENO JINAK.
- PŘESNOST VYTÝČENÍ VIZ TECHNICKÁ ZPRÁVA. KÓTOVANÉ ROZMĚRY JSOU UVEDENY V [mm].

VÝKAZ MATERIÁLU KŘÍDLA

· <u>PŘECHODOVÁ OBLAST [m³]:</u>	
ZPĚTNÝ ZÁSYP	15.40
OCHRANNÝ OBSYP	6.30
OCHRANNÝ ZÁSYP	7.40
PODKLADNÍ BETON VE SPÁDU DRENÁŽE	1.10
TĚSNÍCÍ FÓLIE KŘÍDLA	30.00
DRENÁŽNÍ BETON KŘÍDLA	0.600
· <u>BETON OBJEM [m³]:</u>	
PODKLADNÍ BETON ŽLABOVKY	6.90
PODKLADNÍ BETON PŘÍDLAŽBY	7.00
DŘÍK KŘÍDLA	12.50
ZÁKLAD KŘÍDLA	21.60
ŘÍMSA NA KŘÍDLE	3.70
PODKLADNÍ BETON KŘÍDLA	6.10
· <u>IZOLACE [m²]:</u>	
IZOLAČNÍ NÁTĚR	44.00
PÁSOVÁ IZOLACE	16.00
· <u>PŘÍSLUŠENSTVÍ [m]:</u>	
ZÁBRADLÍ	47.30
· <u>DRENÁŽNÍ POTRUBÍ [m]:</u>	
DRENÁŽNÍ POTRUBÍ DN150	10.00

D 203

SOUŘADNICOVÝ SYSTÉM : S-JTSC  
VÝŠKOVÝ SYSTÉM : Bpv

II/360 Velké Meziříčí - JV obchvat 1. část		PDPS
OBJEDNATEL: <b>Kraj Vysočina</b> Žitkova 57 587 33 Jihlava		
PROJEKTANT: <b>SPOLEČNOST "SHP + SHB - Velké Meziříčí"</b> HLAVNÍ INŽENÝR PROJEKTU: <b>Ing. Zbyněk Lazar</b>		VEDOUČÍ SPOLEČNÍK SPOLEČNOSTI: Stráský, Husný a partneři, s.r.o. Bohumínská 50 619 00 Brno

VEDOUČÍ PROJEKTANT	ING. PAVEL SLIWKA	PROJEKTANT OBJEKTU:	
ZODPOVĚDNÝ PROJEKTANT	ING. PAVEL SLIWKA	Stráský, Husný a partneři, s.r.o. Bohumínská 50 619 00 Brno	
VYPRACOVAL	KOLEKTIV SHP		
KONTROLOVAL	ING. PAVEL SVOBODA		
KRAJ: VYSOČINA		DATUM	08/2025
INVESTOR (OBJEDNATEL): KRAJ VYSOČINA		FORMÁT	Bx44
NÁZEV OBJEKTU:		MĚŘÍTKO	1:50
<b>SO 203 - Propust u přeložky Františkovského potoka v km 2,120</b>		ÚČEL	PDPS
		Č. ZAKÁZKY	2008702S
		ARCHIVNÍ Č.	
NÁZEV VÝKRESU:		ČÍS. SOUPRAVY	ČÍS. VÝKRESU
<b>TVAR KŘÍDLA</b>			<b>D.203.05</b>