



PŘEHLEDNÝ VÝKRES – PODÉLNÝ A PŘÍČNÝ ŘEZ


PŘÍČNÝ ŘEZ - ŠIKMÝ 1 : 50

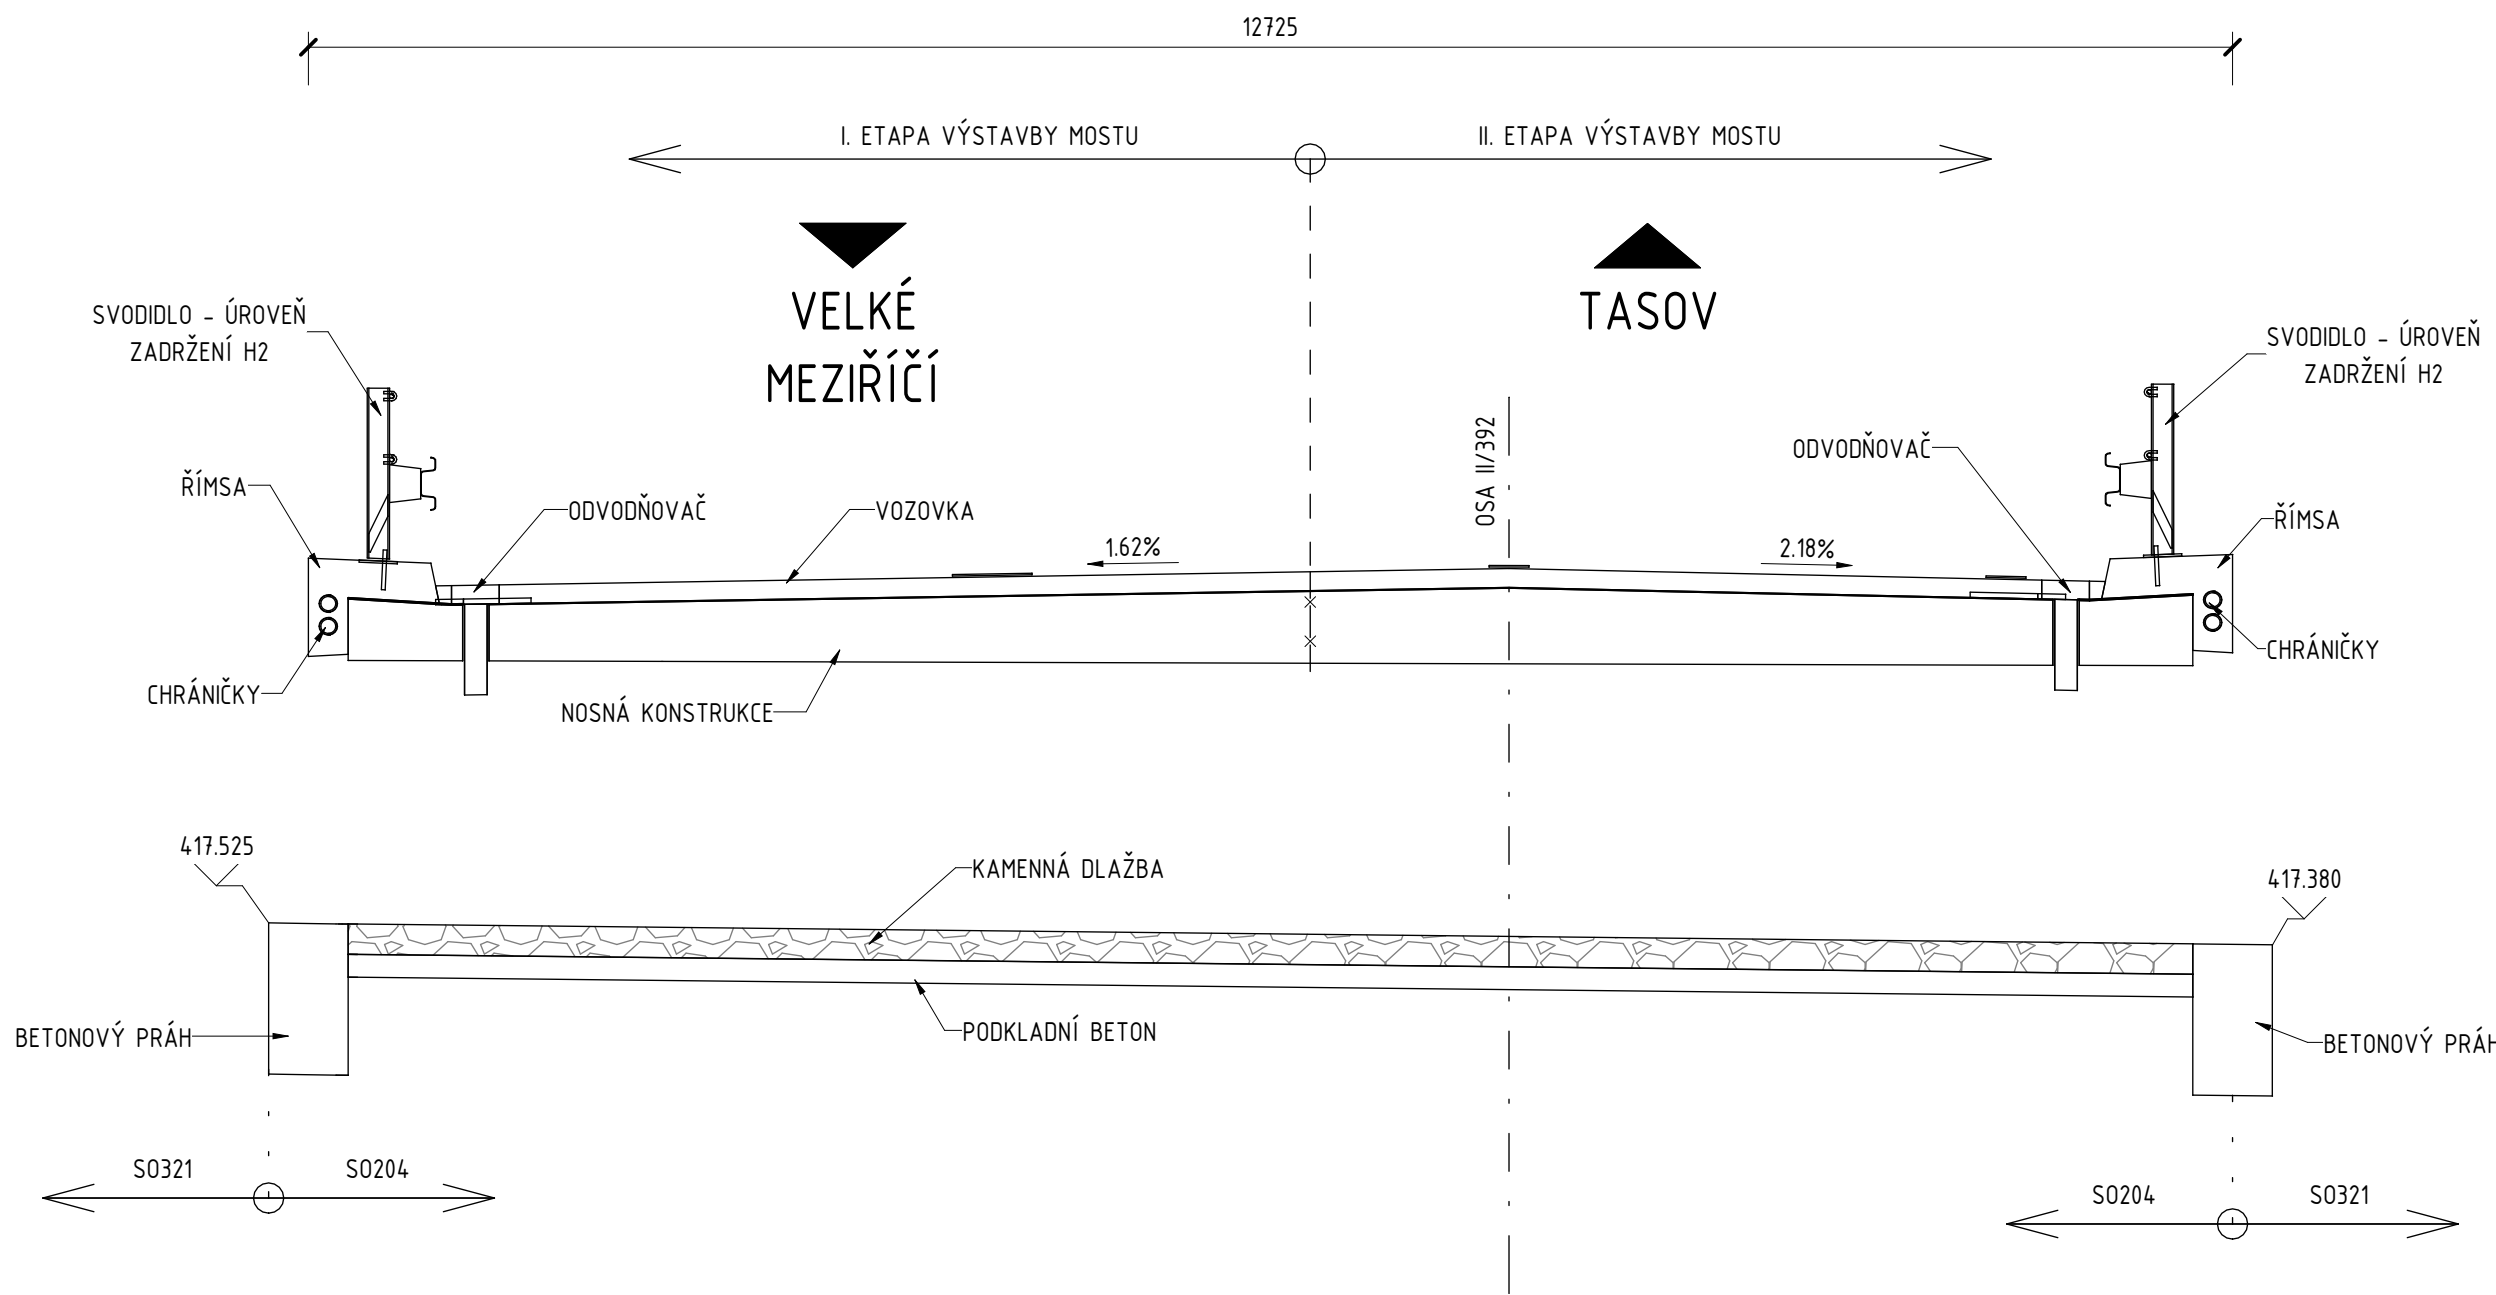

ŘEZ PŘÍČNÝ ŘEZ - KOLMÝ 1 : 50

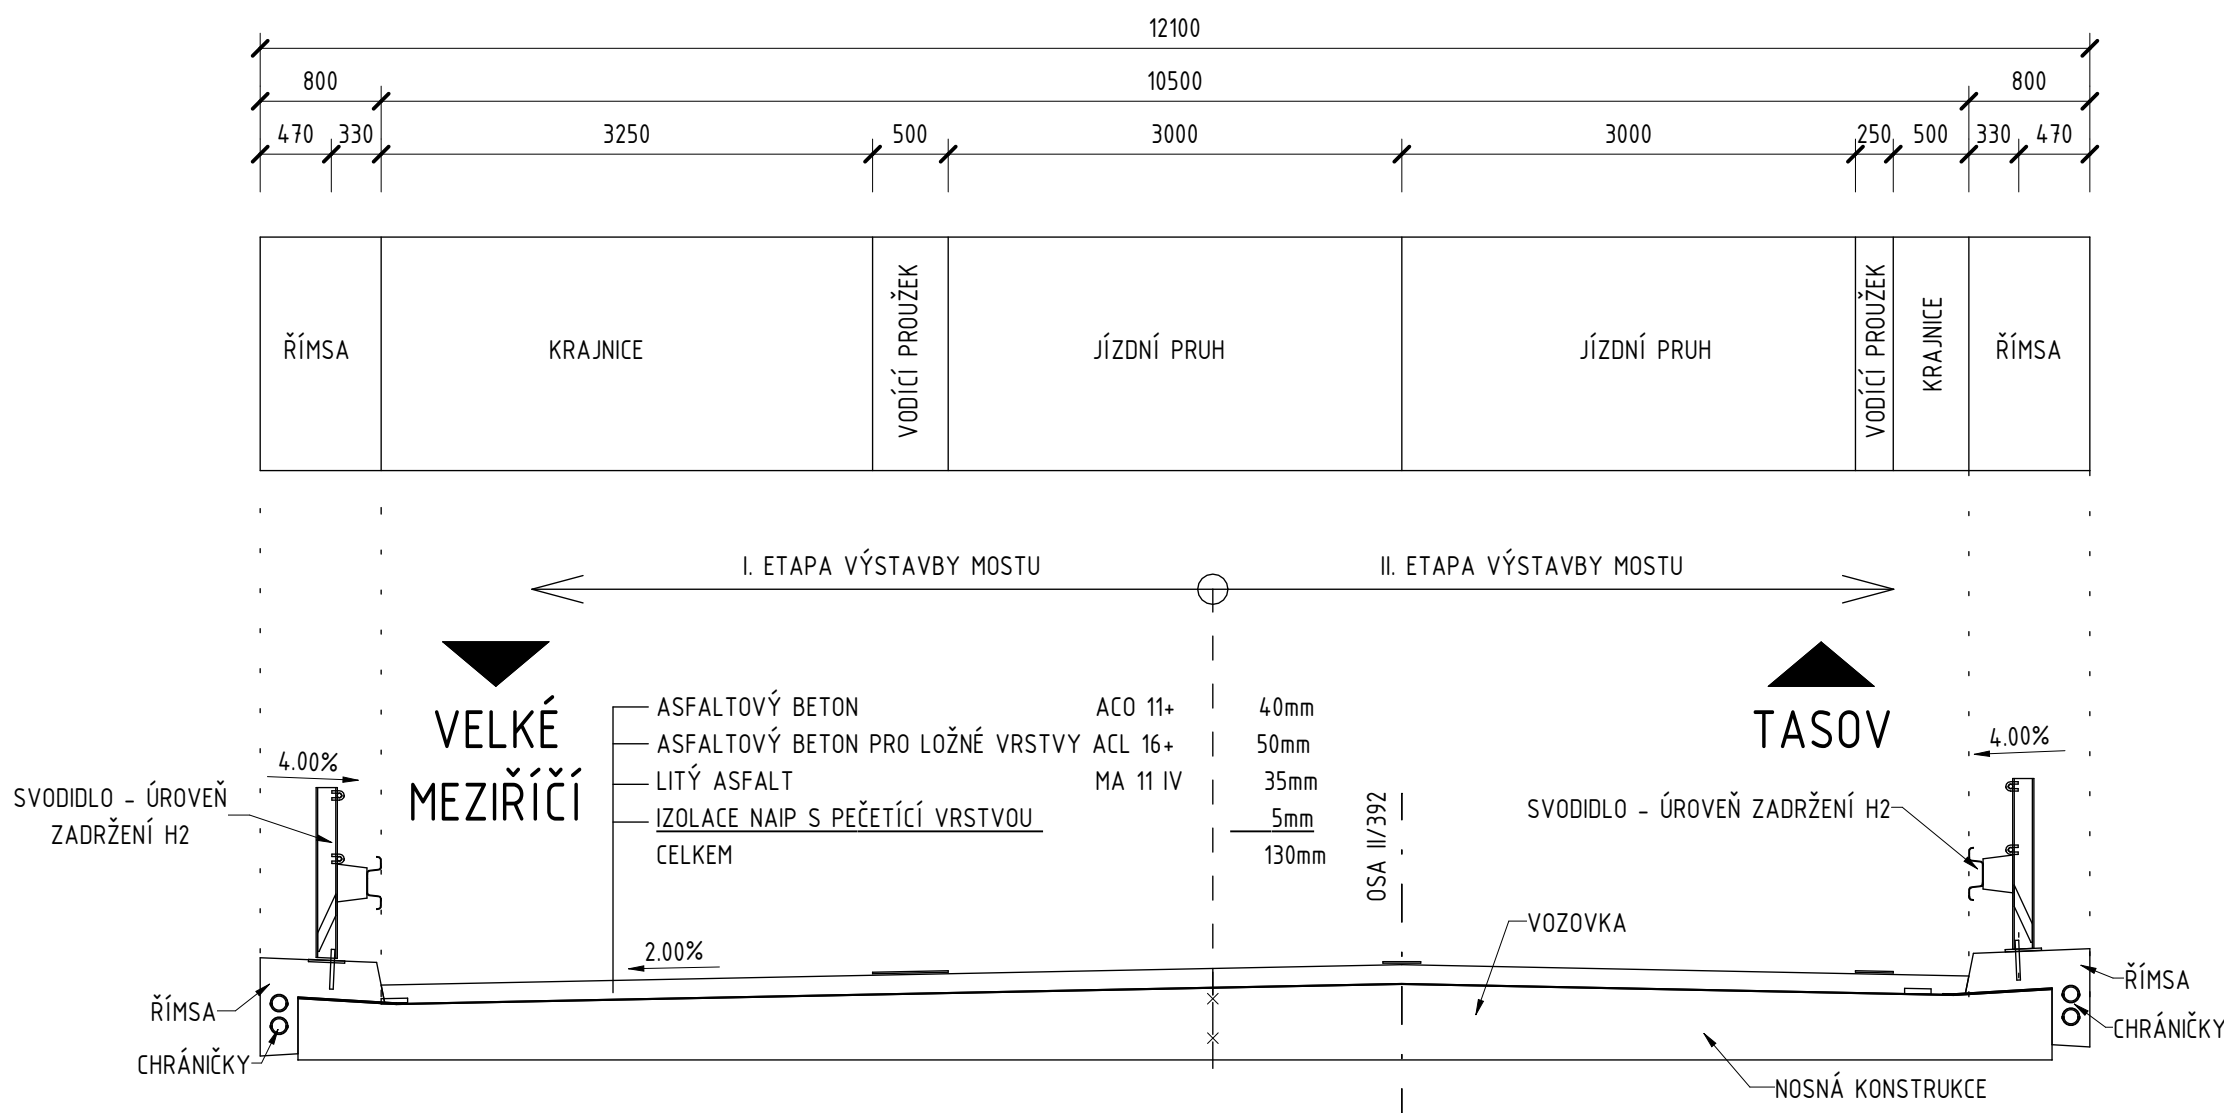

PODÉLNÝ ŘEZ 1 : 50

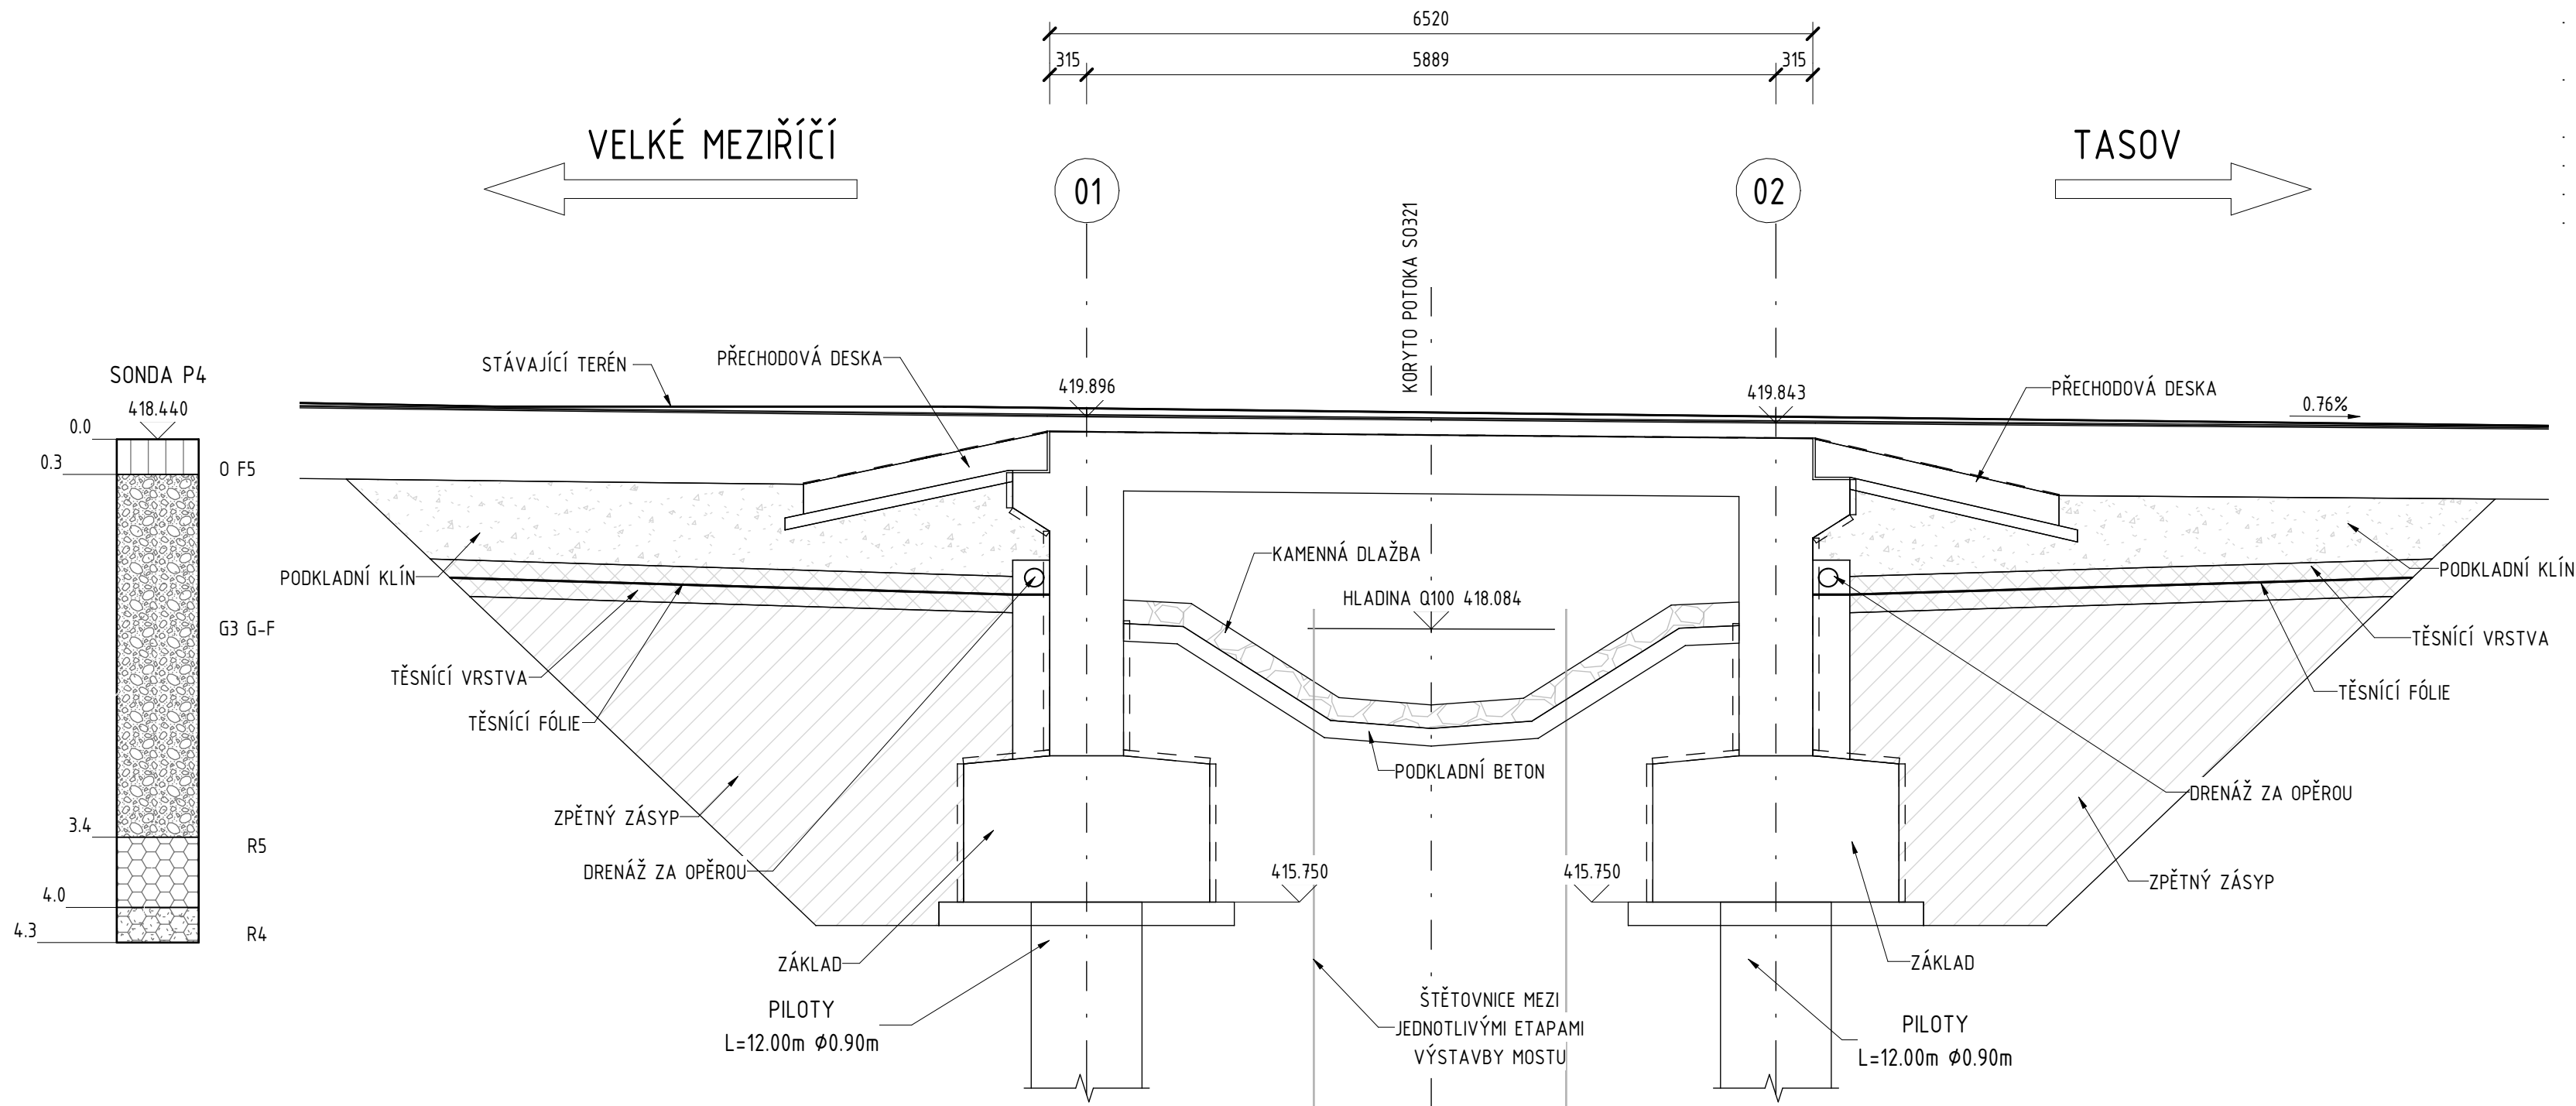

POZNÁMKY

- PŘED ZAHÁJENÍM PRACÍ JE NEZBYTNÉ OVĚŘIT VEDENÍ VŠECH INŽENÝRSKÝCH SÍTÍ.
- DOTČENÉ SOUVISEJÍCÍ OBJEKTY VIZ TECHNICKÁ ZPRÁVA.
- VŠECHNY KONSTRUKCE VE STYKU SE ZEMNÍ VLNKOSTÍ BUDOU OPATŘENY IZOLAČNÍM NÁTĚREM S OCHRANOU GEOTEXTILÍ.
- KONSTRUKCE V TRVALÉM STYKU S PODZEMNÍ VODOU BUDOU OPATŘENY IZOLACÍ S OCHRANOU GEOTEXTILÍ.
- INFORMACE O MATERIÁLECH KONSTRUKCÍ VIZ TECHNICKÁ ZPRÁVA.
- VŠECHNY OSTRÉ HRANY BUDOU ZKOŠENY LIŠTOU 20/20 mm, NENÍ-LI UVEDENO JINAK.
- PŘESNOST VYTÝČENÍ VIZ TECHNICKÁ ZPRÁVA. KÓTOVANÉ ROZMĚRY JSOU UVEDENY V (mm).
- OZNAČENÍ BETONŮ JEDNOTLIVÝCH KONSTRUKČNÍCH PRVKŮ VIZ PŘEHLEDNÝ VÝKRES A NEBO TZ

D 204

SOUŘADNICOVÝ SYSTÉM : S-JTSK  
VÝŠKOVÝ SYSTÉM : Bpv

II/360 Velké Meziříčí - JV obchvat 1. část		PDPS
OBJEDNATEL: <b>Kraj Vysočina</b> Žitkova 57 587 33 Jihlava		
PROJEKTANT: <b>SPOLEČNOST "SHP + SHB - Velké Meziříčí"</b> HLAVNÍ INŽENÝR PROJEKTU: Ing. Zbyněk Lazar		VEDOUČÍ SPOLEČNÍK SPOLEČNOSTI: Stráský, Husný a partneři, s.r.o. Bohumínská 50 619 00 Brno

VEDOUČÍ PROJEKTANT	ING. PAVEL SLIWKA	PROJEKTANT OBJEKTU:	
ZODPOVĚDNÝ PROJEKTANT	ING. PAVEL SLIWKA	Stráský, Husný a partneři, s.r.o. Bohumínská 50 619 00 Brno	
VYPRACOVAL	KOLEKTIV SHP		
KONTROLOVAL	ING. PAVEL SVOBODA		
KRAJ:	VYSOČINA	DATUM	08/2025
INVESTOR (OBJEDNATEL):	KRAJ VYSOČINA	FORMÁT	Bx44
NÁZEV OBJEKTU:		MĚŘÍTKO	1:50
<b>SO 204 - Most u přeložky Františkovského potoka v km 1,680</b>		ÚČEL	PDPS
		Č. ZAKÁZKY	2008702S
		ARCHIVNÍ Č.	
NÁZEV VÝKRESU:	ČÍS. SOUPRAVY		ČÍS. VÝKRESU
<b>PŘEHLEDNÝ VÝKRES – PODÉLNÝ A PŘÍČNÝ ŘEZ</b>			<b>D.204.04</b>