



D 321
BROD


PŮDORYS (M 1:100)

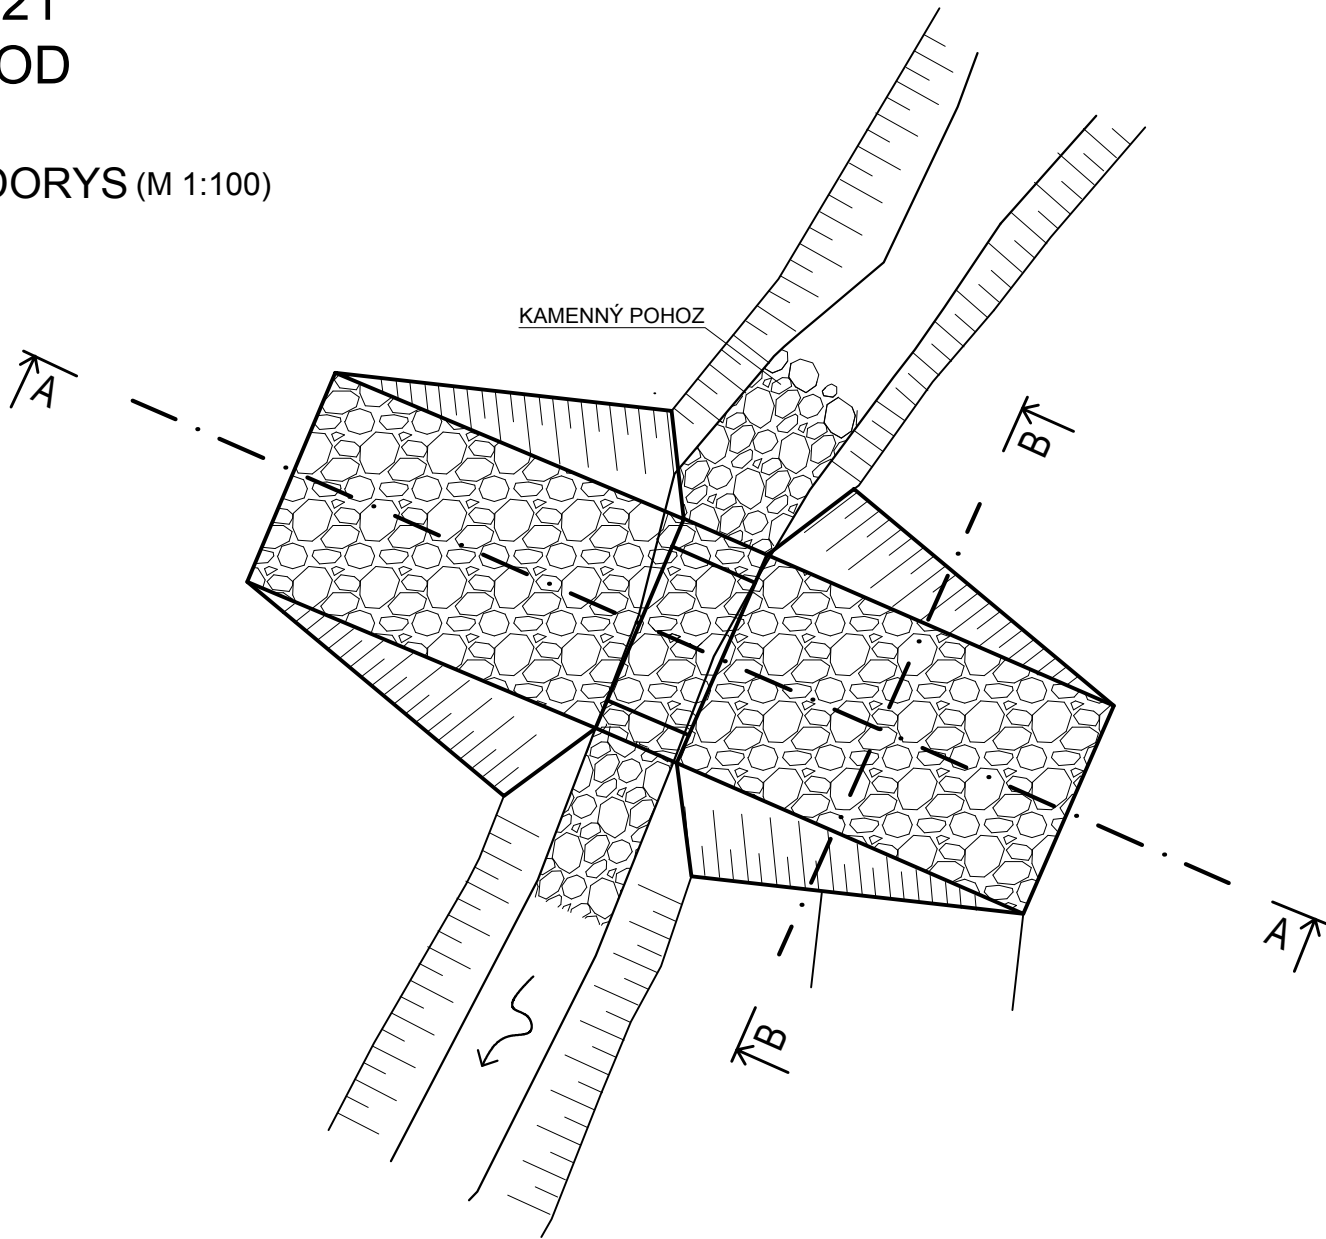

ŘEZ B-B (M 1:50)

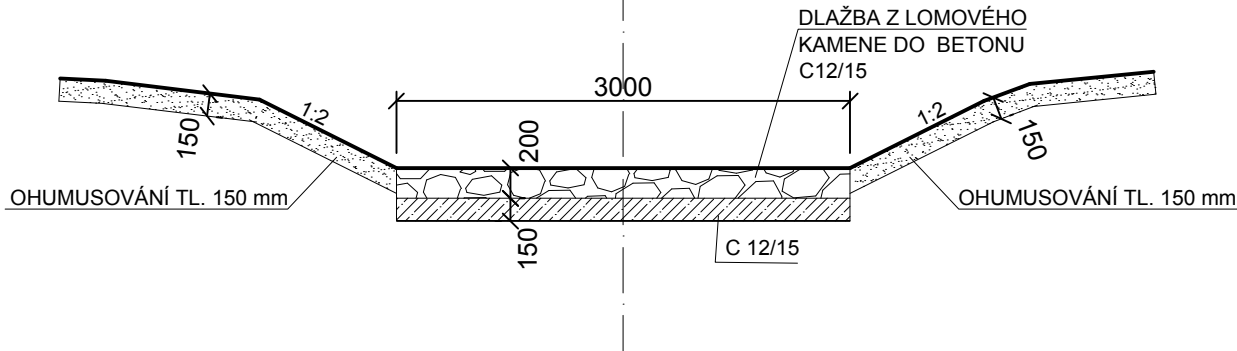

ŘEZ A-A (M 1:50)

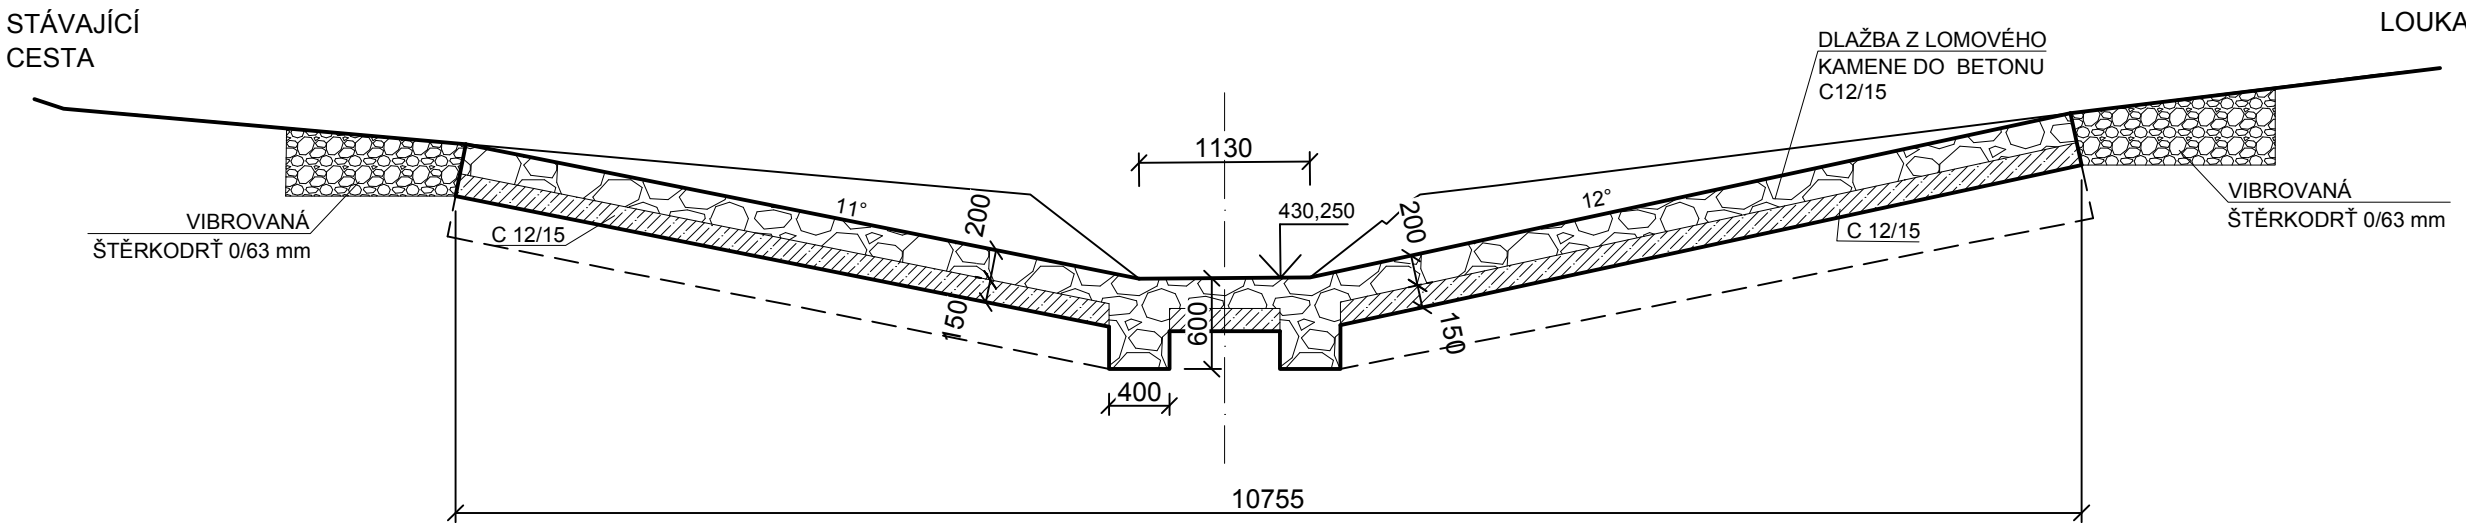

D 303

SOUŘADNICOVÝ SYSTÉM : S-JTSK
VÝŠKOVÝ SYSTÉM : Bpv

II/360 Velké Meziříčí - JV obchvat 1. část		PDPS
OBJEDNATEL: Kraj Vysočina Žižkova 57 587 33 Jihlava		
PROJEKTANT: SPOLEČNOST "SHP + SHB - Velké Meziříčí" HLAVNÍ INŽENÝR PROJEKTU: Ing. Zbyněk Lazar		VEDOUcí SPOLEČNÍK SPOLEČNOSTI: Stráský, Hustý a partneři s.r.o. Bohunická 50 619 00 Brno

VEDOUcí PROJEKTANT	ING. IVANA NOVOTNÁ		PROJEKTANT OBJEKTU: ALEF BRNO spol. s r.o. Příkop 8 602 00 BRNO IČO: 469 81 594 tel./fax: 00420 54 1249171 e-mail: info@alefbrno.cz	
VYPRACOVAL	ING. IVANA NOVOTNÁ			
KONTROLOVAL	Ing. Pavel Svoboda		DATUM	
KRAJ: VYSOČINA			08/2025	
INVESTOR (OBJEDNATEL): KRAJ VYSOČINA			FORMÁT	
NÁZEV OBJEKTU:			A3	
SO 303 - PŘELOŽKA VODOVODU DN 350 v km 1,660 - 2,040			MĚŘÍTKO	
NÁZEV VÝKRESU:			1:50	
BROD			ÚČEL	
			PDPS	
			Č. ZAKÁZKY	
			20087DZS	
			ARCHIVNÍ Č.	
			ČÍS. SOUPRAVY	
			ČÍS. VÝKRESU	
			D.303.11	