


ÚPRAVA PROPUSTKU č. 3

ŘEZ A - A'

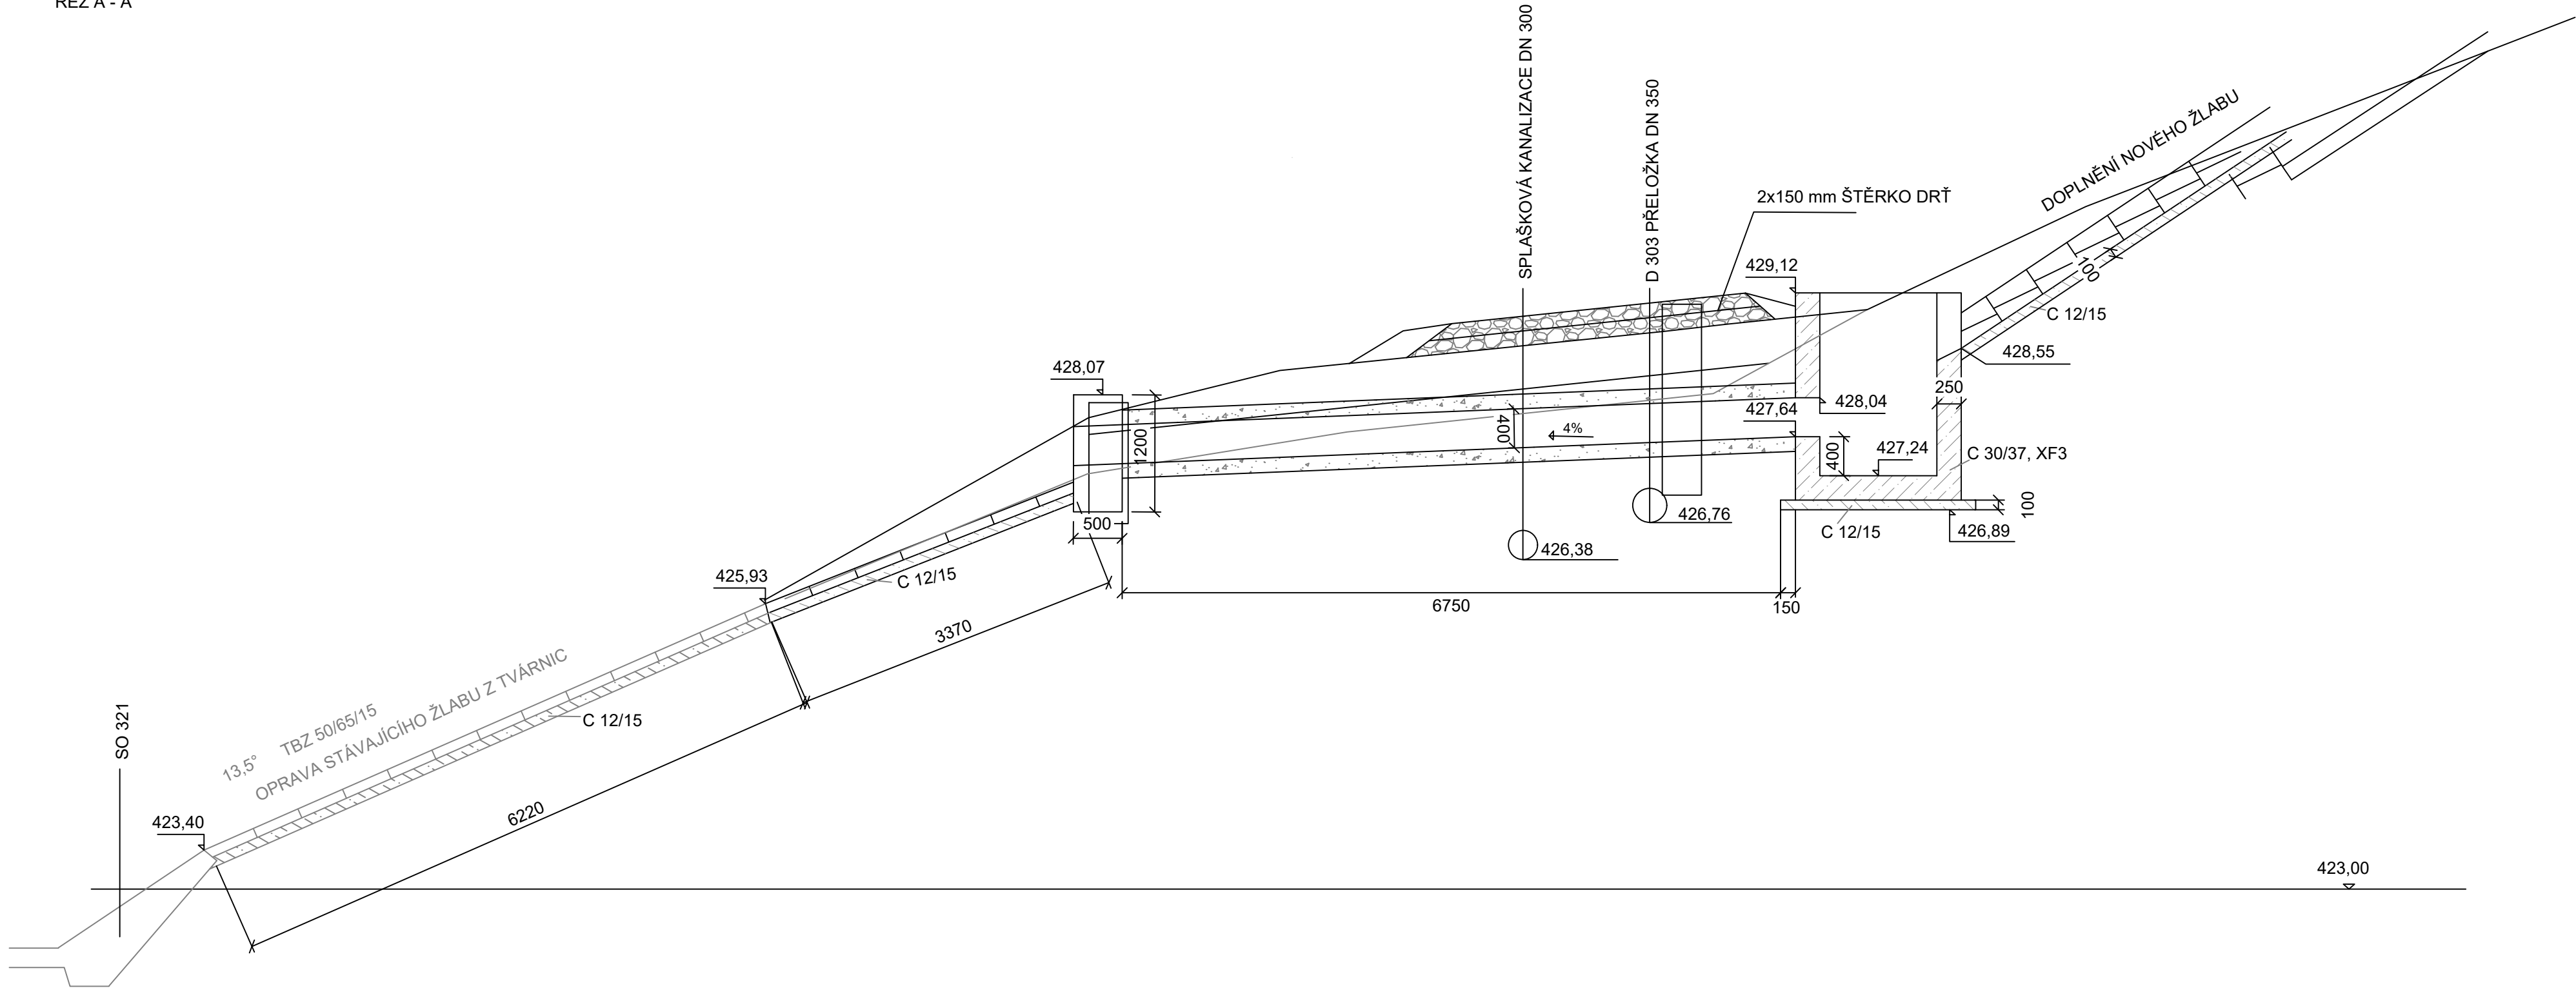

POZNÁMKA :

JÍMKA A ČELO: BETON 30/37, XF3
POKLADNÍ BETON C 12/15


LEGENDA

- ŠTĚRKOPÍSEK FRAKCI MAX 0 - 16 mm
- BETON C 30/37 - XF3
- PODKLADNÍ BETON C12/15

D 303

SOUŘADNICOVÝ SYSTÉM : S-JTSK
VÝŠKOVÝ SYSTÉM : Bpv

PŮDORYS

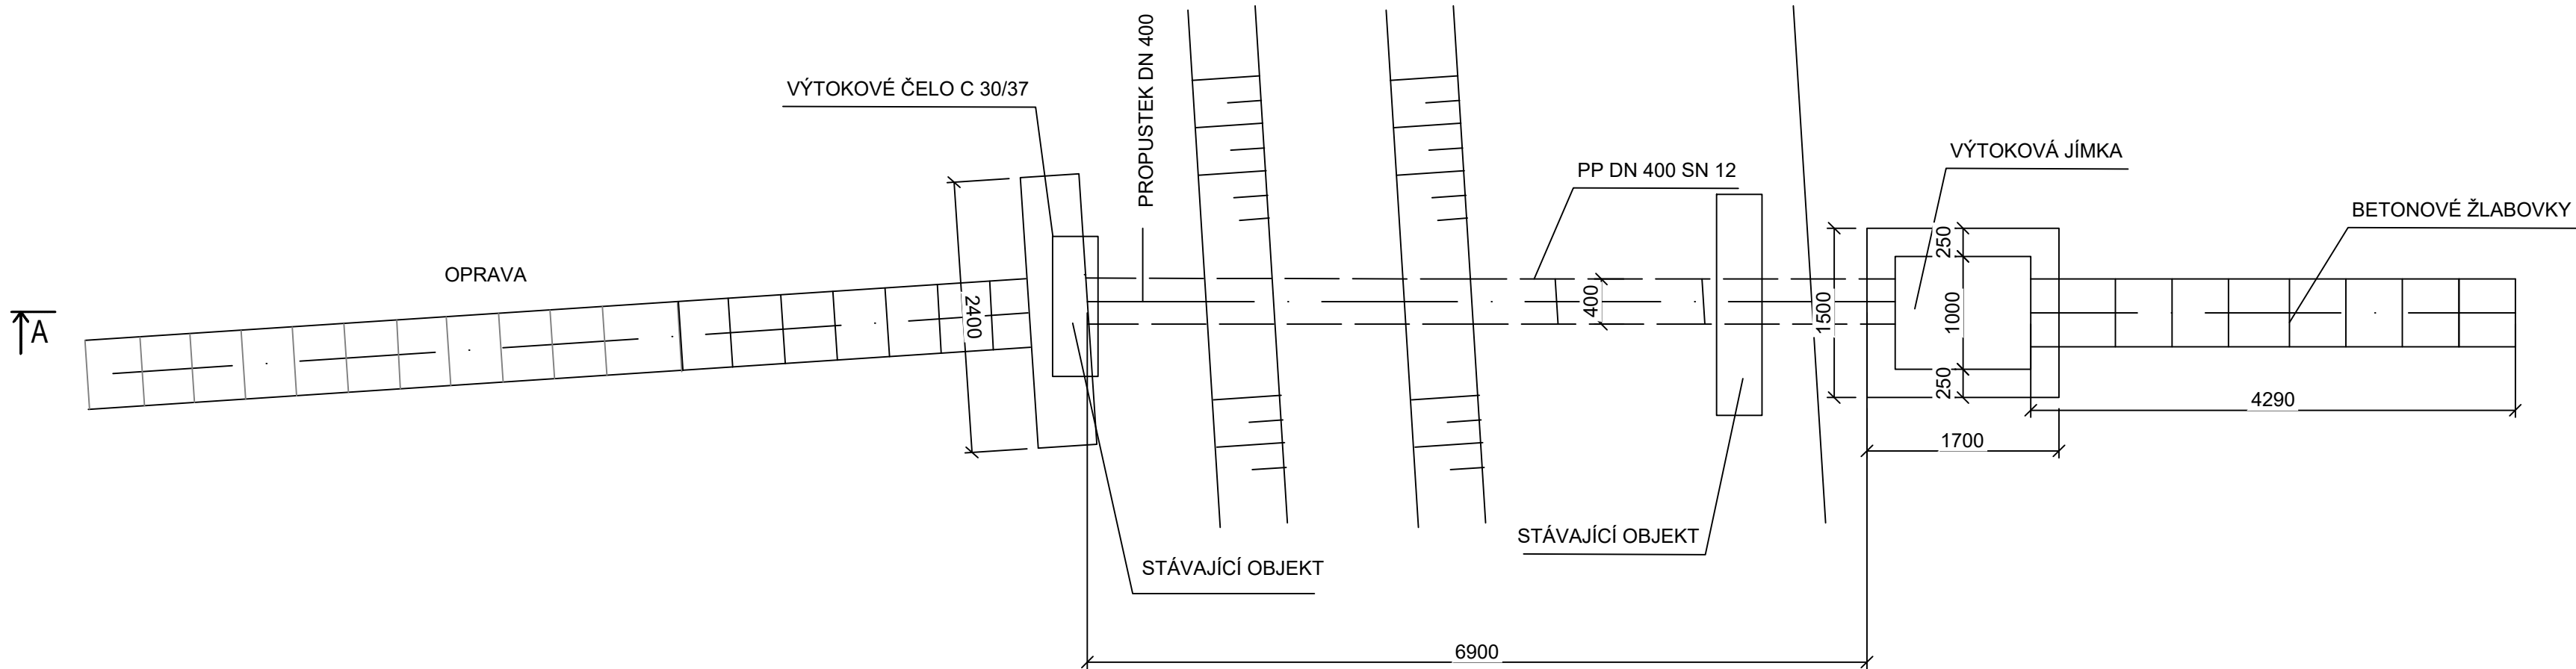

II/360 Velké Meziříčí - JV obchvat 1. část		PDPS
OBJEDNATEL: Kraj Vysočina Žižkova 57 587 33 Jihlava		
PROJEKTANT: SPOLEČNOST "SHP + SHB - Velké Meziříčí" HLAVNÍ INŽENÝR PROJEKTU: Ing. Zbyněk Lazar		VEDOUcí SPOLEČNÍK SPOLEČNOSTI: Stráský, Huský a partneři s.r.o. Bohunická 50 619 00 Brno

VEDOUcí PROJEKTANT	ING. IVANA NOVOTNÁ		PROJEKTANT OBJEKTU: ALEF BRNO spol. s r.o. Příkop 8 602 00 BRNO IČO: 469 81 594 tel./fax: 00420 541249171 e-mail: info@alefbrno.cz
VYPRACOVAL	ING. IVANA NOVOTNÁ		
KONTROLOVAL	Ing. Pavel Svoboda		
KRAJ:	VYSOČINA	DATUM	08/2025
INVESTOR (OBJEDNATEL):	KRAJ VYSOČINA	FORMÁT	
NÁZEV OBJEKTU:		MĚŘÍTKO	1:50
SO 303 - PŘELOŽKA VODOVODU DN 350 v km 1,660 - 2,040		ÚČEL	PDPS
		Č. ZAKÁZKY	20087DZS
NÁZEV VÝKRESU:		ARCHIVNÍ Č.	
		ČÍS. SOUPRAVY	ČÍS. VÝKRESU D.303.15
ÚPRAVA PROPUSTKU č. 3			