


REDUKČNÍ A VODOMĚRNÁ ŠACHTA

STROPNÍ DESKA SPODNÍ VÝZTUŽ

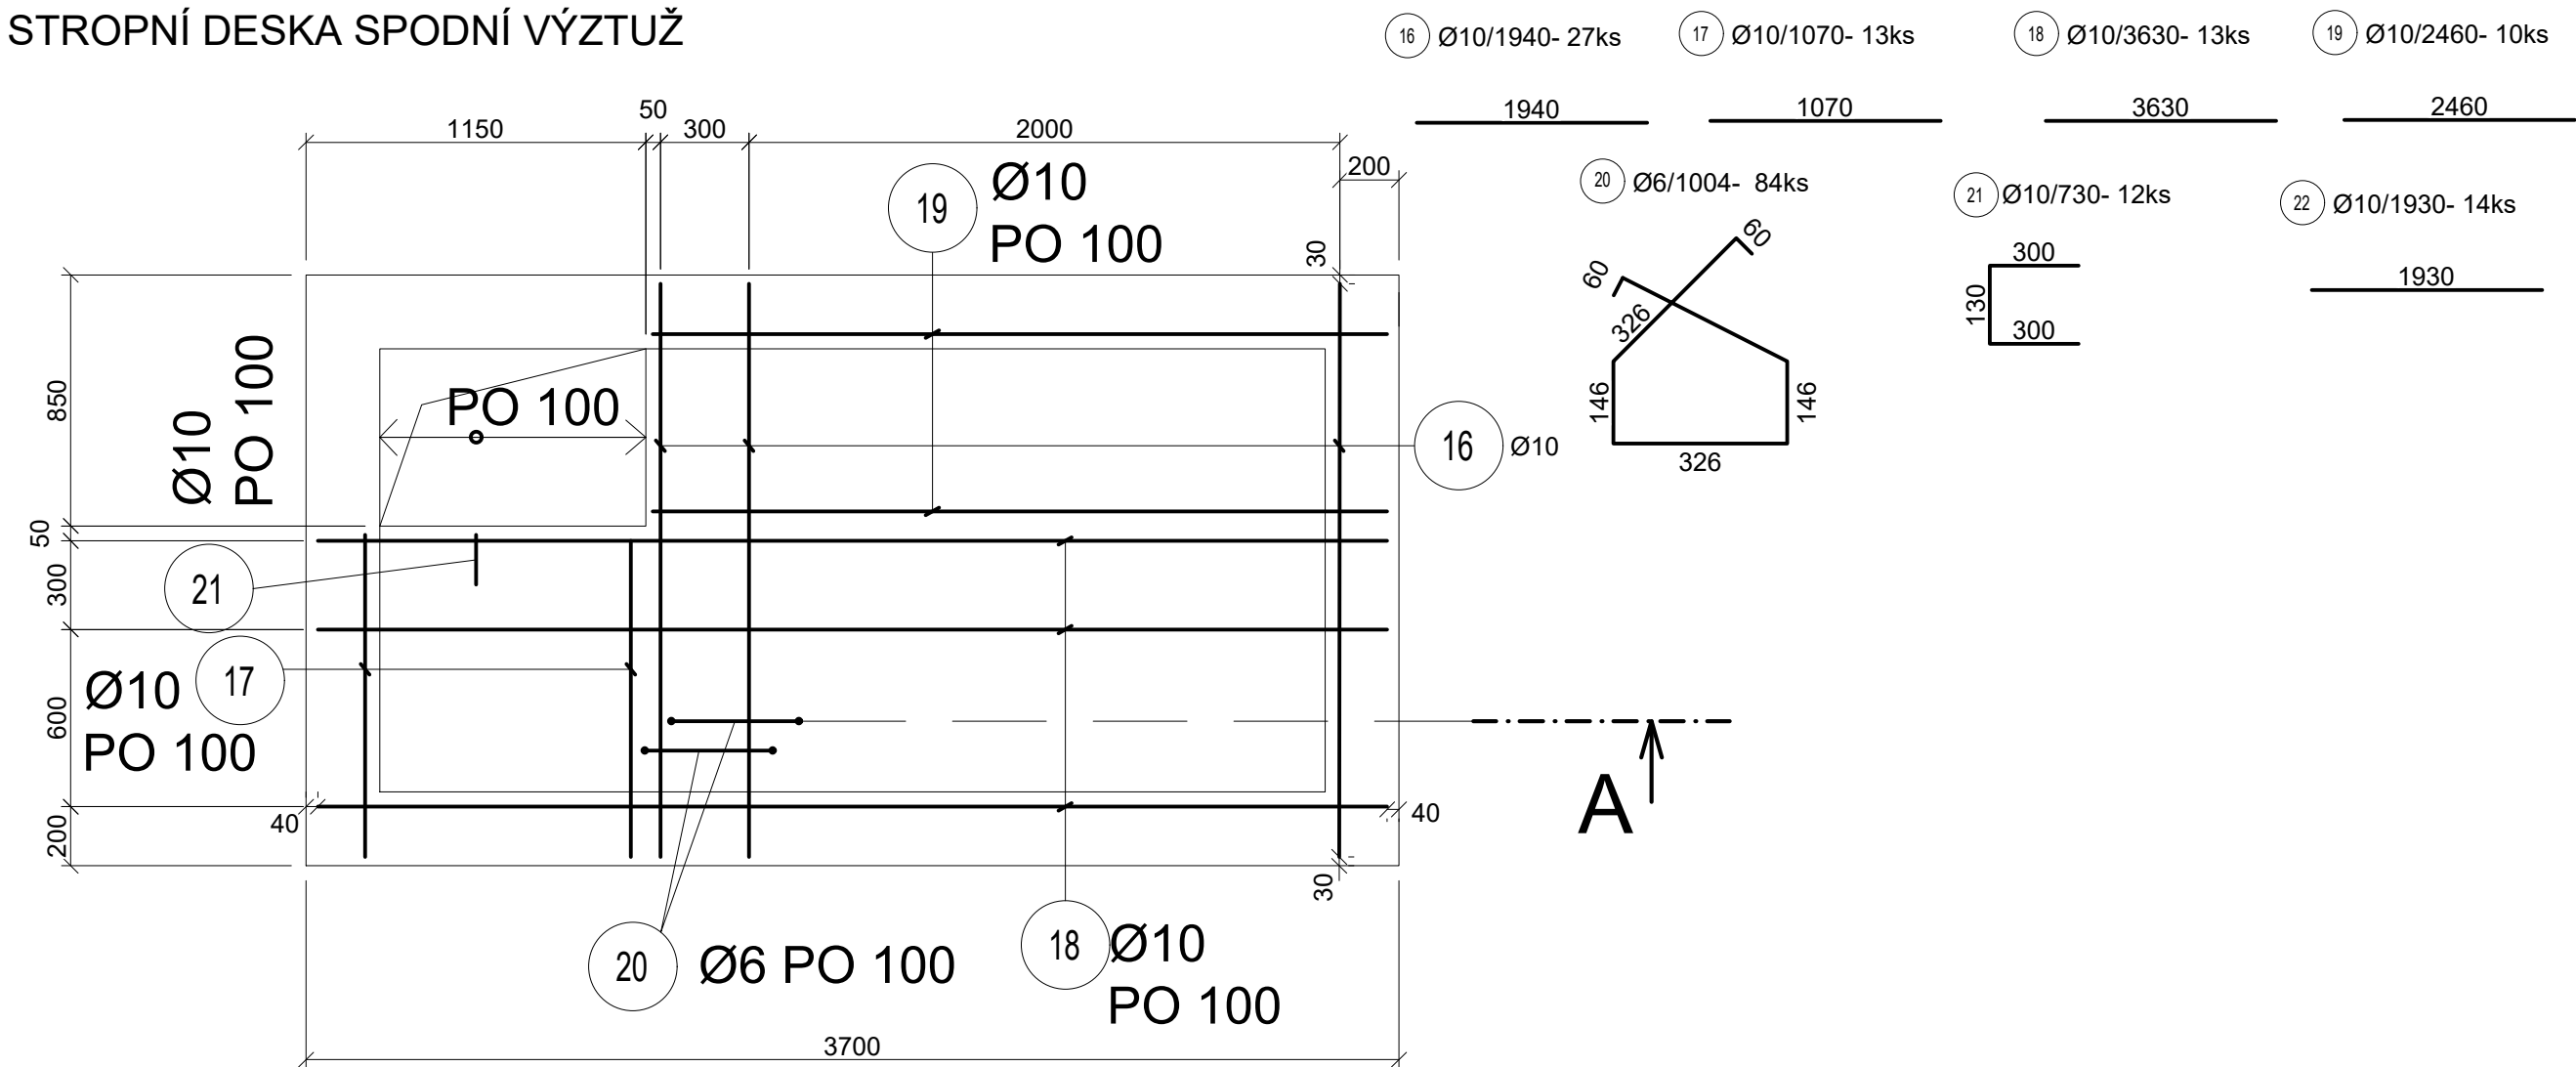


TABULKA VÝZTUŽE:


OZN.	PROFIL	DÉLKA (m)	POČET ks 1PATKA	DÉLKA CELKEM (m, m²)			HMOTNOST (kg/m)	HMOTNOST CELKEM(kg)	POZNÁMKA
				Ø6	Ø10	Ø16			
16	Ø10	1,940	27		52,4		0,617	32,3	10505 (R)
17	Ø10	1,070	13		13,9		0,617	8,6	10505 (R)
18	Ø10	3,630	13		47,2		0,617	29,1	10505 (R)
19	Ø10	2,460	10		24,6		0,617	15,2	10505 (R)
20	Ø6	1,004	84	82,3			0,222	18,3	10505 (R)
21	Ø10	0,730	12		8,8		0,617	5,4	10505 (R)
22	Ø10	1,930	14		27		0,617	16,7	10505 (R)
23	Ø10	0,990	7		6,9		0,617	4,3	10505 (R)
24	Ø10	3,630	7		25,4		0,617	15,7	10505 (R)
25	Ø10	2,460	6		14,8		0,617	9,3	10505 (R)
DÉLKA CELKEM (m)				82,3	221				
HMOTNOST CELKEM (kg)				18,3	136,6				

154,9


STROPNÍ DESKA- HORNÍ VÝZTUŽ

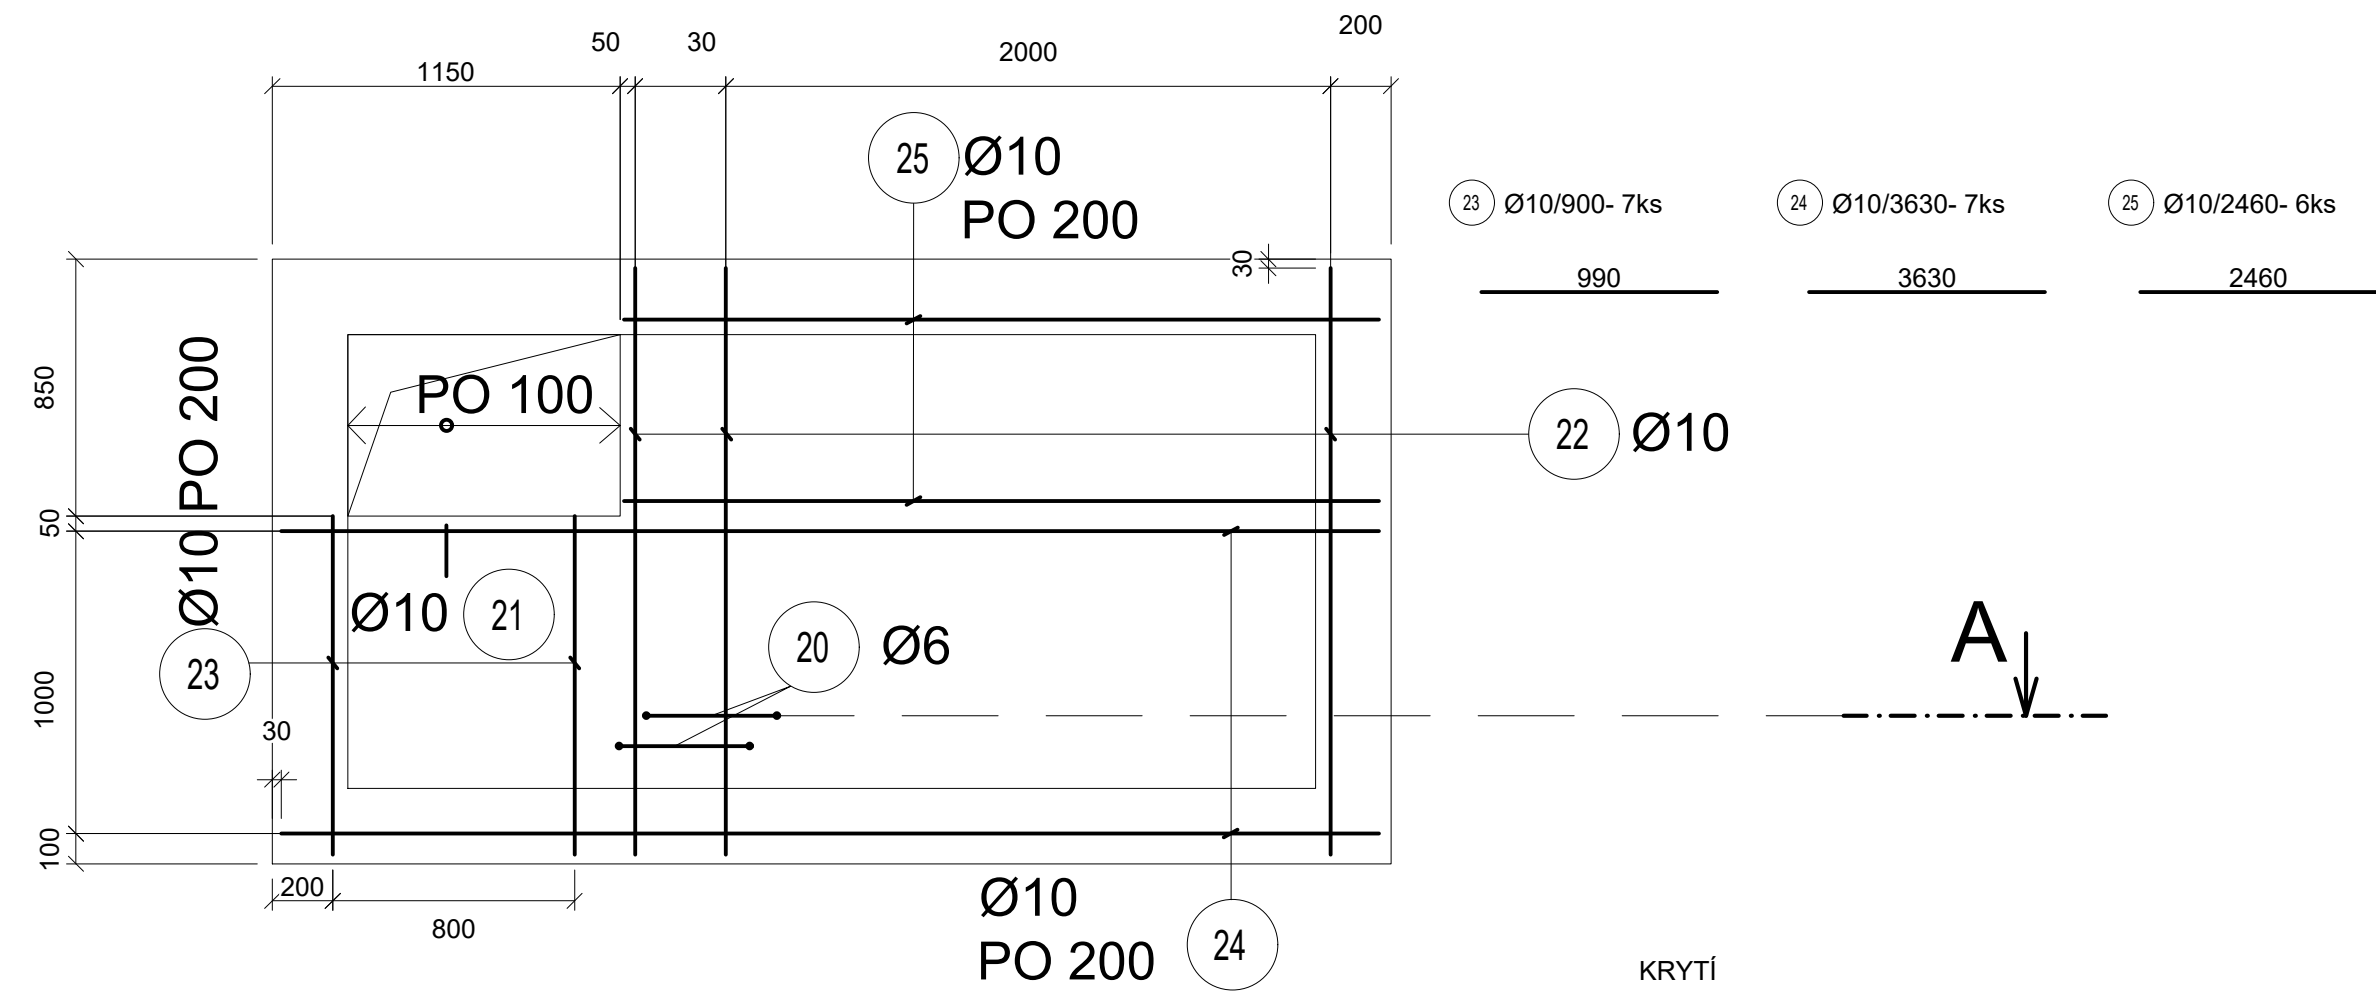

LEMOVÁNÍ OTVORU

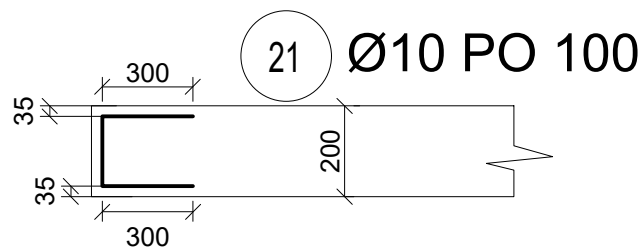

ŘEZ A-A
SKRYTÝ PRŮVLAK

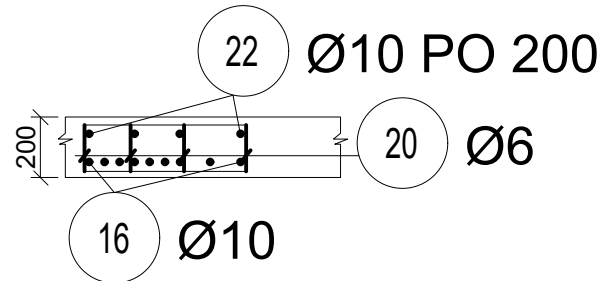

KRYTÍ

- 21 22 23 → 30mm
- 24 25 → 40 mm
- 21 LEMOVÁNÍ OTVORU VIZ SPODNÍ VÝZTUŽ
- 20 ŘEZ A (SKRYTÝ PRŮVLAK) VIZ SPODNÍ VÝZTUŽ

KRYTÍ

- 16 17 21 → 30mm
- 18 19 → 40 mm

BETON dle ČSN EN 206-1: C 30/37

OCEL: 10505 (R) - $f_{yk} = 500\text{MPa}$
KONTROLNÍ TŘÍDA dle ČSN-EN 13670 : 2

KRYTÍ VÝZTUŽE min 20 mm
ROZMĚRY VÝZTUŽE JSOU VZTAŽENY K OSÁM PRUTŮ

D 303

SOUŘADNICOVÝ SYSTÉM : S-JTSK
VÝŠKOVÝ SYSTÉM : Bpv

II/360 Velké Meziříčí - JV obchvat 1. část		PDPS
OBJEDNATEL: Kraj Vysočina Žižkova 57 587 33 Jihlava		
PROJEKTANT: SPOLEČNOST "SHP + SHB - Velké Meziříčí" HLAVNÍ INŽENÝR PROJEKTU: Ing. Zbyněk Lazar		VEDOUcí SPOLEČNÍK SPOLEČNOSTI: Stráský, Hustý a partneři s.r.o. Bohumická 50 619 00 Brno

VEDOUcí PROJEKTANT	ING. IVANA NOVOTNÁ		PROJEKTANT OBJEKTU: ALEF BRNO spol. s r.o. Příkop 8 602 00 BRNO IČO: 469 81 594 tel./fax: 00420 541249171 e-mail: info@alefbrno.cz	
VYPRACOVAL	Tereza Vrátná		FORMÁT	A2
KONTROLOVAL	Ing. Pavel Svoboda		MĚŘITKO	1:50
KRAJ:	VYSOČINA		ÚČEL	PDPS
INVESTOR (OBJEDNATEL):	KRAJ VYSOČINA		Č. ZAKÁZKY	20087DZS
NÁZEV OBJEKTU:	SO 303 - PŘELOŽKA VODOVODU DN 350 v km 1,660 - 2,040		ARCHIVNÍ Č.	
NÁZEV VÝKRESU:	REDUKČNÍ A VODOMĚRNÁ ŠACHTA-VÝKRES VÝZTUŽE 3		ČÍS. SOUPRAVY	ČÍS. VÝKRESU D.303.18

A2 (6 x A4)