


SO 312 - PŘELOŽKA KANALIZACE DN 300 v km 2,080
SITUACE 1:500

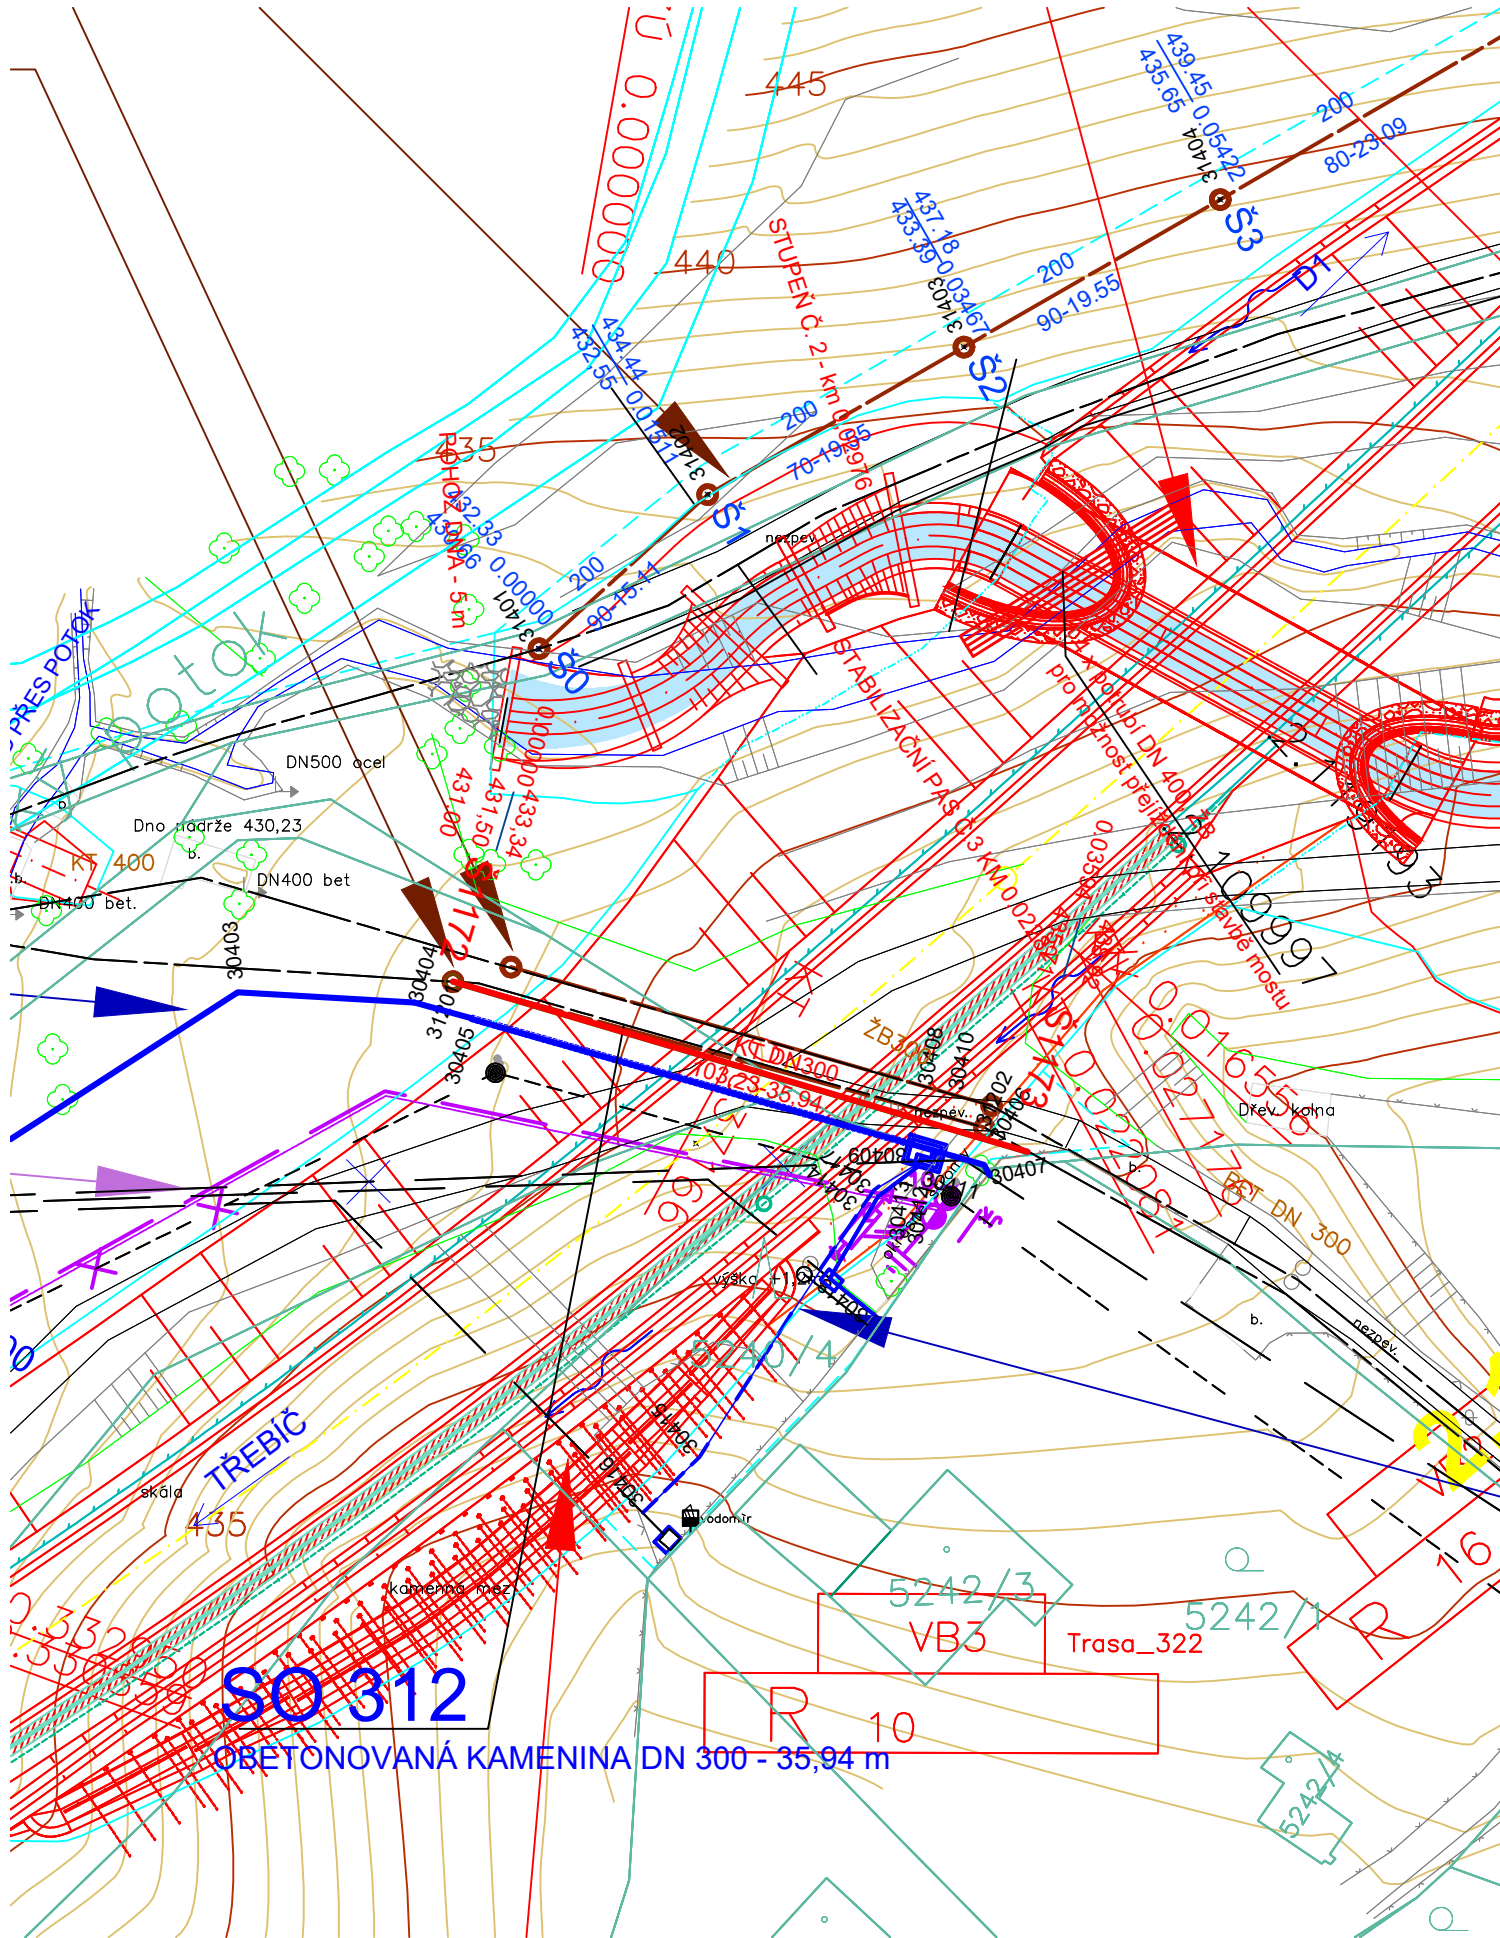


LEGENDA SÍTÍ

	SO 312 PŘELOŽKA SPLAŠKOVÉ KANALIZACE
	SO 304 PŘELOŽKA VODOVODU DN 250 – TRASA VE VÝKOPU
	SO 304 PŘELOŽKA VODOVODU DN 250 – TRASA V CHRÁNIČCE
	SO 313 PŘELOŽKA DEŠŤOVÉ KANALIZACE
	SO 404 PŘELOŽKA VN
	STÁVAJÍCÍ VODOVOD
	STÁVAJÍCÍ SPLAŠKOVÁ KANALIZACE
	STÁVAJÍCÍ DEŠŤOVÁ KANALIZACE
	STÁVAJÍCÍ NADZEMNÍ VEDENÍ VN

SOUŘADNICE KONCOVÝCH BODŮ

BOD	Y [m]	X [m]
31201	637751.866	1139611.973
31202	637716.715	1139621.611

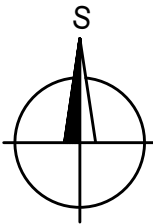

D 312

SOUŘADNICOVÝ SYSTÉM : S–JTSK
VÝŠKOVÝ SYSTÉM : BpV

II/360 Velké Meziříčí - JV obchvat 1. část		PDPS	
OBJEDNATEL: Kraj Vysočina Žižkova 57 587 33 Jihlava			
PROJEKTANT: SPOLEČNOST "SHP + SHB - Velké Meziříčí" HLAVNÍ INŽENÝR PROJEKTU: Ing. Zbyněk Lazar		VEDOUcí SPOLEČNÍK SPOLEČNOSTI: Stráský, Hustý a partneři s.r.o. Bohunická 50 619 00 Brno	
VEDOUcí PROJEKTANT	ING. IVANA NOVOTNÁ	 PROJEKTANT OBJEKTU: ALEF BRNO spol. s r.o. Příkop 8 602 00 BRNO IČO: 469 81 594 tel./fax: 00420 541249171 e-mail: info@alefbrno.cz	
VYPRACOVAL	ING. IVANA NOVOTNÁ		
KONTROLOVAL	Ing. Pavel Svoboda		
KRAJ:	VYSOČINA	DATUM	08/2025
INVESTOR (OBJEDNATEL):	KRAJ VYSOČINA	FORMÁT	
NÁZEV OBJEKTU:	SO 312 - PŘELOŽKA KANALIZACE DN 300 v km 2,080	MĚŘÍTKO	1:500
		ÚČEL	PDPS
		Č. ZAKÁZKY	20087DZS
		ARCHIVNÍ Č.	
NÁZEV VÝKRESU:	SITUACE	ČÍS. SOUPRAVY	ČÍS. VÝKRESU D.312.2