



D 315  
ŘEZY



ŘEZ A-A

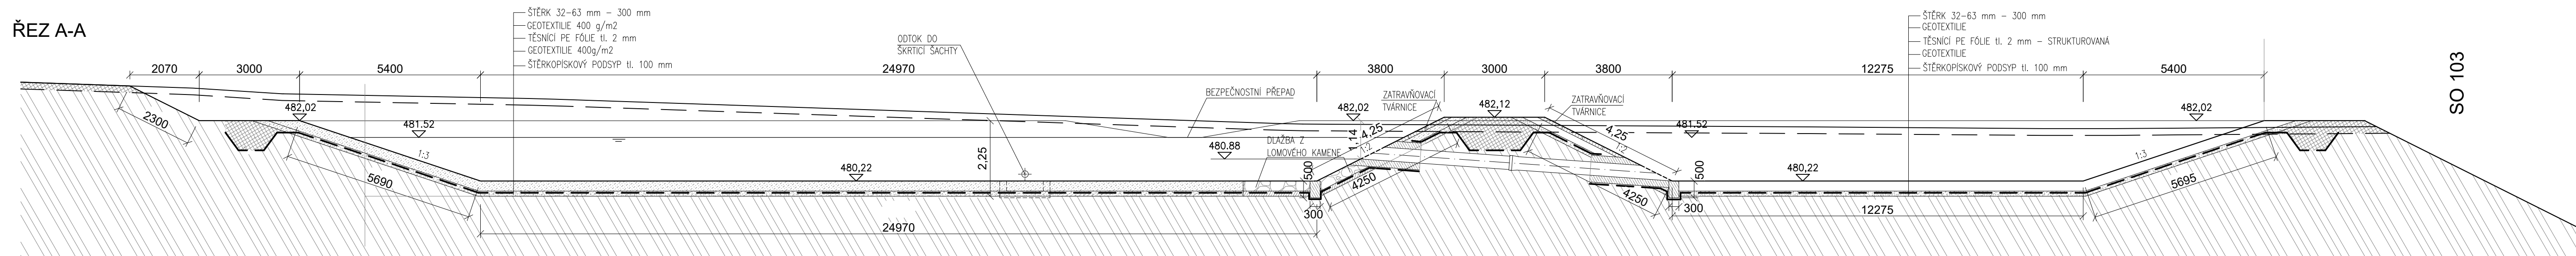

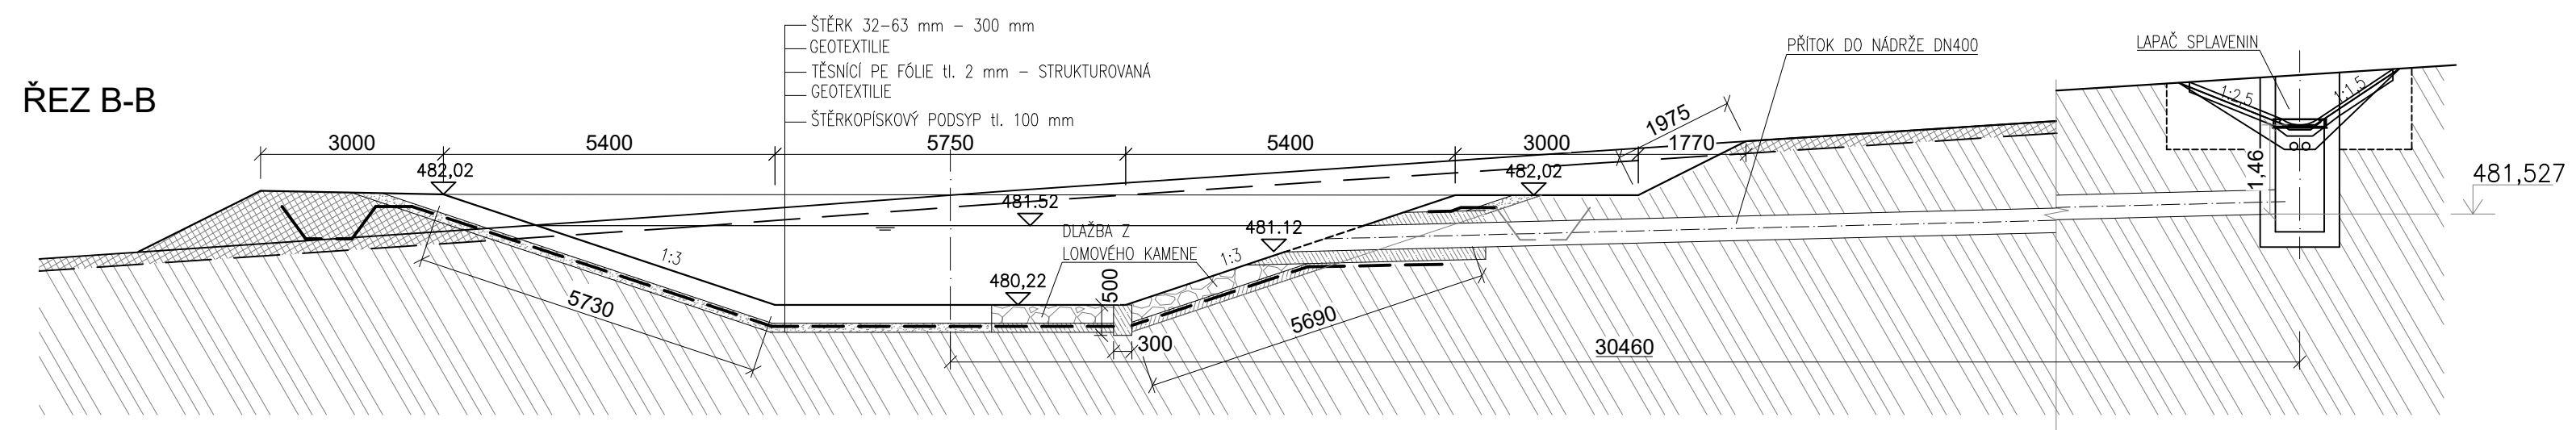


ŘEZ B-B

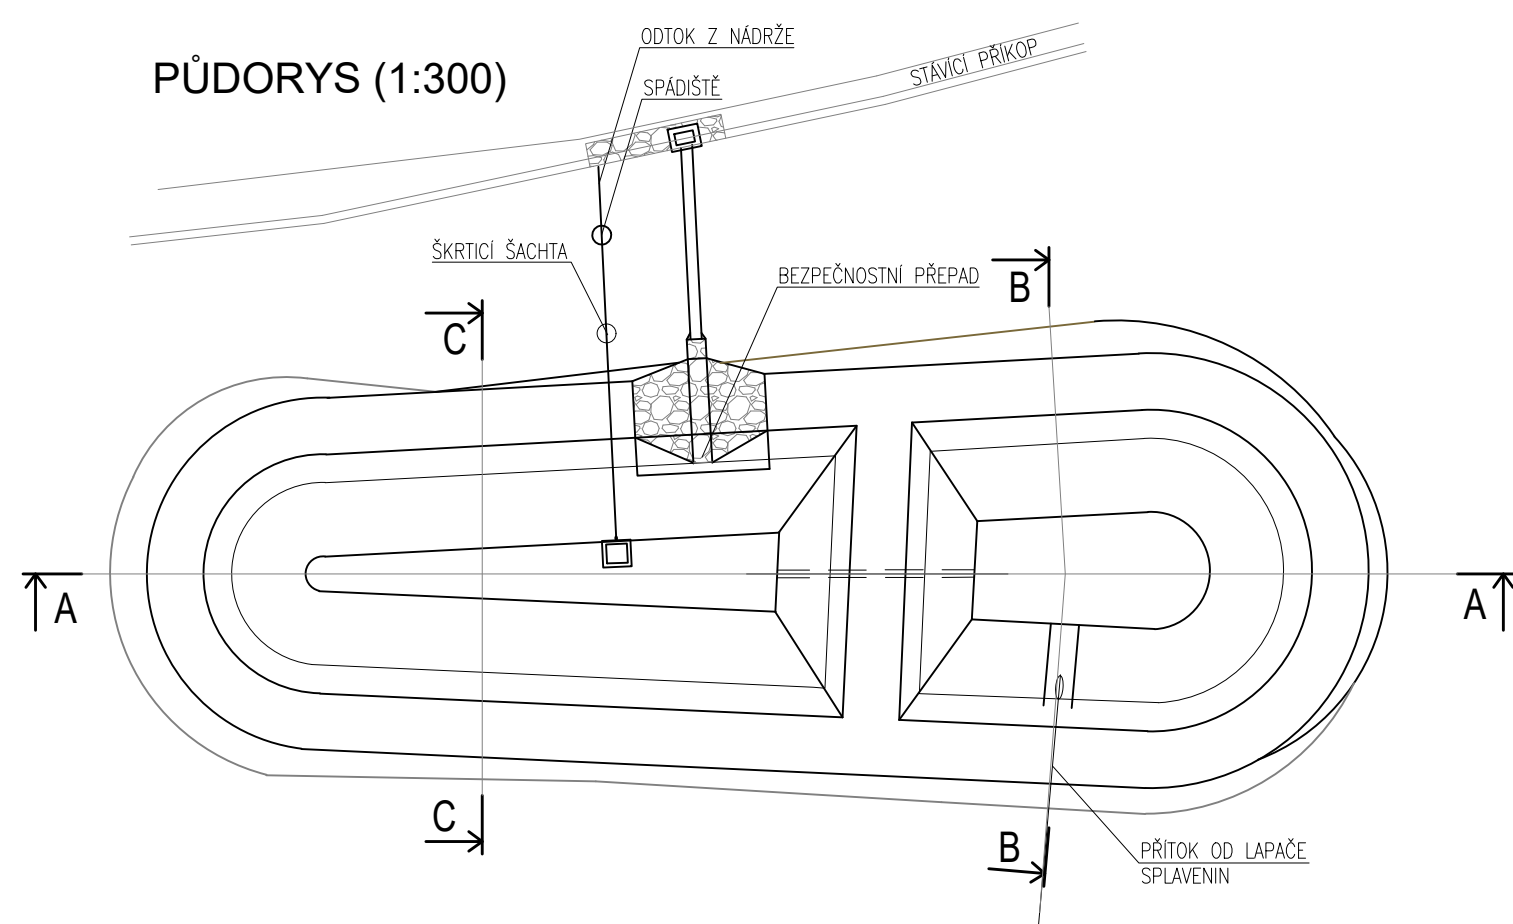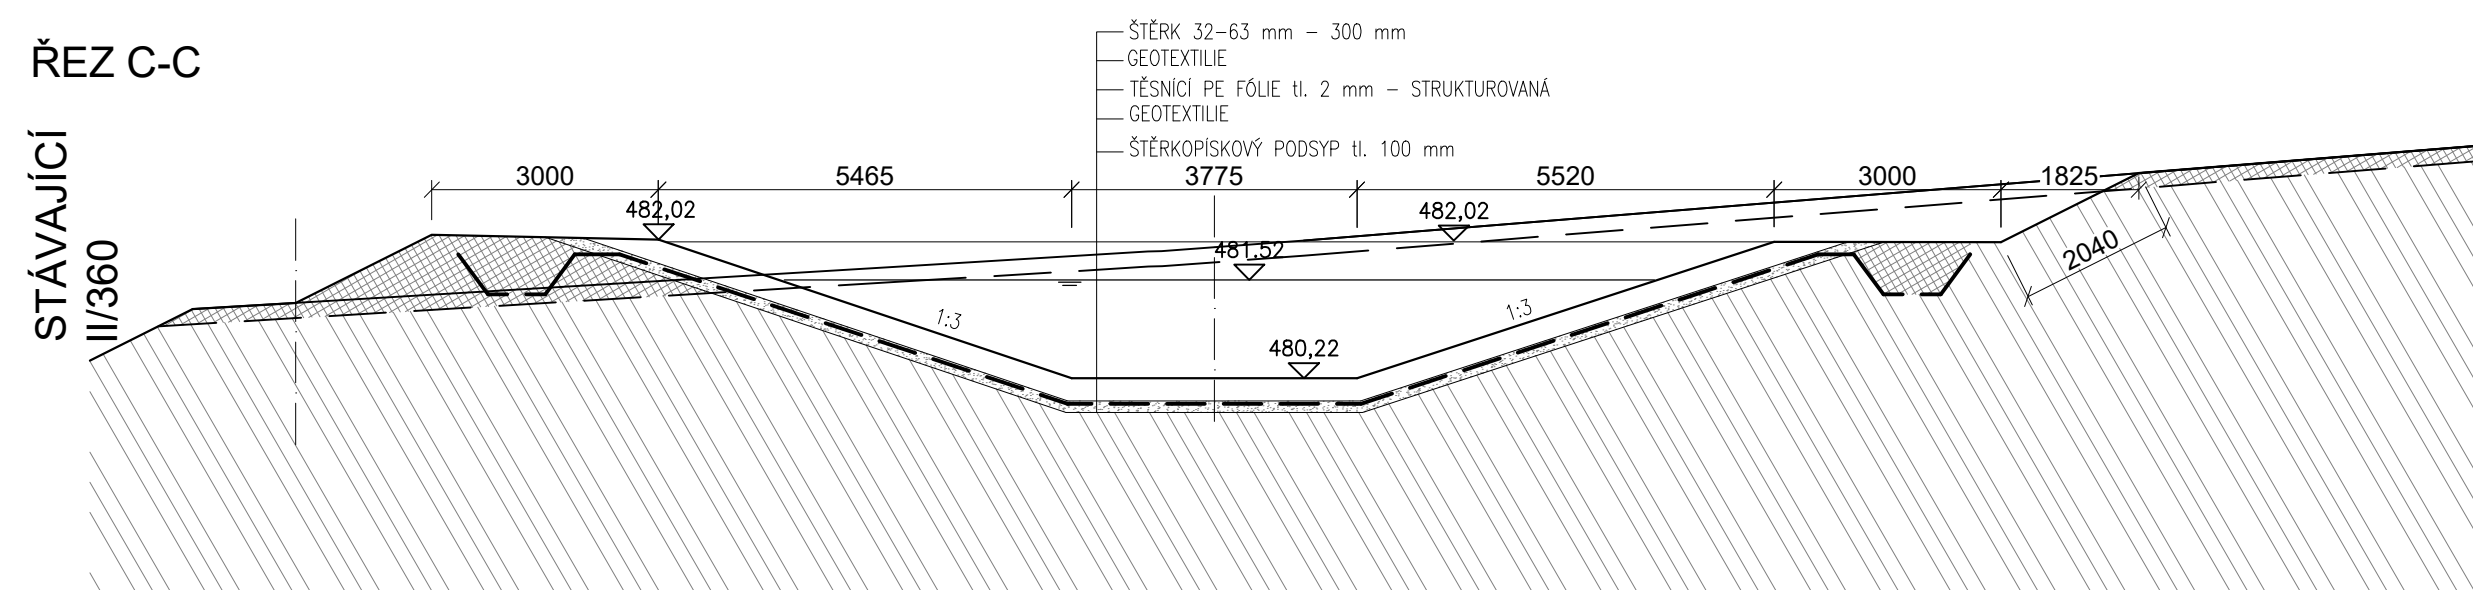

ŘEZ C-C






LEGENDA:

- |   |  |
|---|--|
|  | ZÁSYP  |
|  | ROSTLÝ TERÉN   |
|  | PODKLADNÍ BETON C12/15<br>VÝUSTNÍ OBJEKT C 30/35 XF4 |

## D 315

SOUŘADNICOVÝ SYSTÉM : S-JTSK  
VÝŠKOVÝ SYSTÉM : Bpv

II/360 Velké Meziříčí - JV obchvat 1. část		PDPS	
OBJEDNATEL: <b>Kraj Vysočina</b> Žižkova 57 587 33 Jihlava		 <b>Kraj Vysočina</b>	
PROJEKTANT: <b>SPOLEČNOST "SHP + SHB - Velké Meziříčí"</b> HLAVNÍ INŽENÝR PROJEKTU: Ing. Zbyněk Lazar		VEDOUČÍ SPOLEČNÍK SPOLEČNOSTI:  Stráský, Husty a partneři s.r.o. Bohunická 50 619 00 Brno	
VEDOUČÍ PROJEKTANT ING. IVANA NOVOTNÁ		PROJEKTANT OBJEKTU: <b>ALEF BRNO</b> spol. s r.o. Příkop 8 602 00 BRNO IČO: 469 81 594 tel./fax: 00420 541249171 e-mail: info@alefbrno.cz	
VYPRACOVAL ING. IVANA NOVOTNÁ			
KONTROLOVAL Ing. Pavel Svoboda		DATUM 08/2025	
KRAJ: VYSOČINA		FORMÁT A4	
INVESTOR (OBJEDNATEL): KRAJ VYSOČINA		MĚŘÍTKO 1:100	
NÁZEV OBJEKTU: SO 315 - RETENČNÍ NÁDRŽ V KM 0,350 VLEVO		ÚČEL PDPS	
NÁZEV VÝKRESU: ŘEZY RETENČNÍ NÁDRŽÍ		Č. ZAKÁZKY 20087DZS	
		ARCHIVNÍ Č.	
		ČÍS. SOUPRAVY ČÍS. VÝKRESU D.315.3	