



# STABILIZAČNÍ PÁS

ŘEZ 1-1

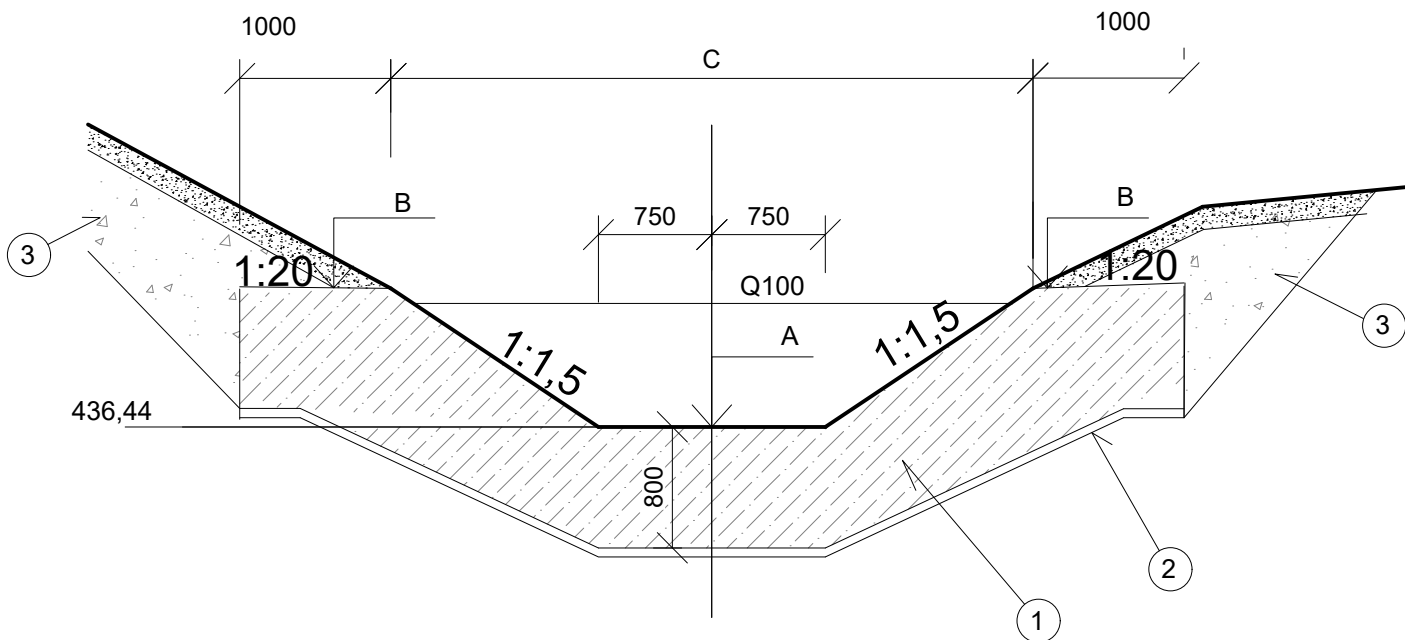

## PŘÍČNÝ ŘEZ

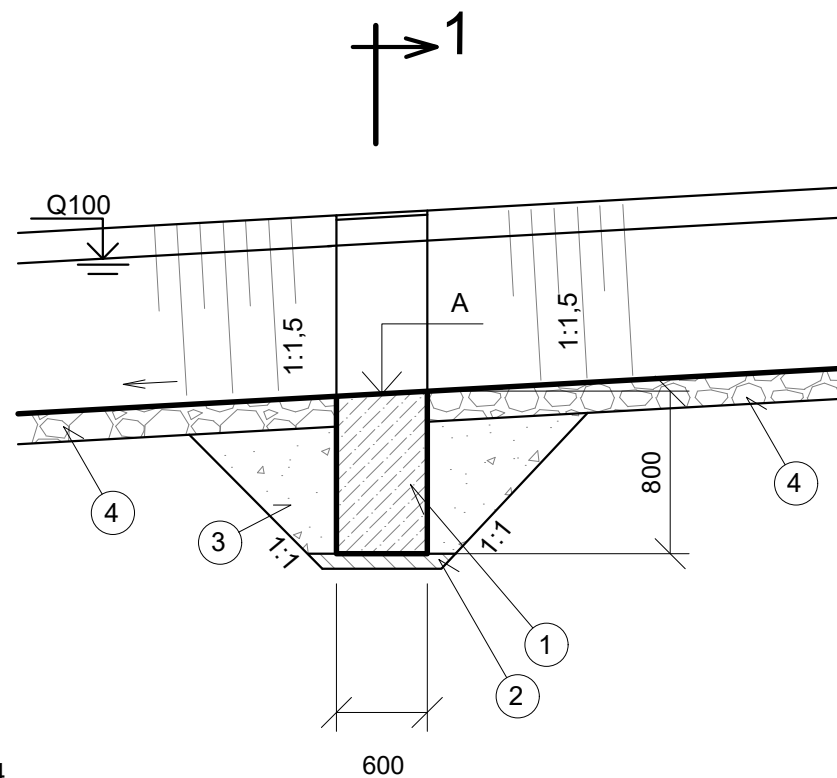

LEGENDA:

- ① BETON C 25/30 - XF4
- ② PODKLADNÍ BETON C12/15
- ③ ZÁSYP VHODNOU ZEMINOU
- ④ KAMENNÁ ROVNANINA - 200 MM



ČÍSLO	STANIČENÍ	A - KÓTA DNA	HLOUBKA Q100	B - VÝŠKA KŘÍDLA	C - HORNÍ ŠÍŘKA
1	0,000	431,96		432,20	8,20
2	0,00937	432,16	0,85	433,11	6,35
3	0,02282	420,58	0,74	421,63	6,02
4	0,08187	435,19	0,77	436,06	6,11
5	0,14790	436,83		437,68	7,85

U PASŮ Č 1 A 5 ŠÍŘKU C PŘIZPŮSOBIT STÁVAJÍCÍMU KORYTU

# D 322

SOUŘADNICOVÝ SYSTÉM : S-JTSK  
VÝŠKOVÝ SYSTÉM : Bpv

<p>II/360 Velké Meziříčí - JV obchvat 1. část</p>		<p>PDPS</p>
<p>OBJEDNATEL: Kraj Vysočina Žižkova 57 587 33 Jihlava</p>		
<p>PROJEKTANT: SPOLEČNOST "SHP + SHB - Velké Meziříčí" HLAVNÍ INŽENÝR PROJEKTU: Ing. Zbyněk Lazar</p>		<p>VEDOUČÍ SPOLEČNÍK SPOLEČNOSTI:</p>  <p>Stráský, Hustý a partneři s.r.o. Bohunická 50 619 00 Brno</p>

VEDOUČÍ PROJEKTANT		ING. IVANA NOVOTNÁ		PROJEKTANT OBJEKTU:	
				ALEF BRNO spol. s r.o.	
VYPRACOVAL		ING. IVANA NOVOTNÁ			Příkop 8 602 00 BRNO IČO: 469 81 594 tel./fax: 00420 541249171 e-mail: info@alefbrno.cz
KONTROLOVAL		Ing. Pavel Svoboda			
KRAJ:		VYSOČINA		DATUM	08/2025
INVESTOR (OBJEDNATEL):		KRAJ VYSOČINA		FORMÁT	6xA4
NÁZEV OBJEKTU:  SO 322 - PŘELOŽKA FRANTIŠKOVSKÉHO POTOKA km 2,06-2,200				MĚŘÍTKO	1:100
				ÚČEL	PDPS
				Č. ZAKÁZKY	20087DZS
				ARCHIVNÍ Č.	
NÁZEV VÝKRESU:  STABILIZAČNÍ PÁS				ČÍS. SOUPRAVY	ČÍS. VÝKRESU  D.322.7