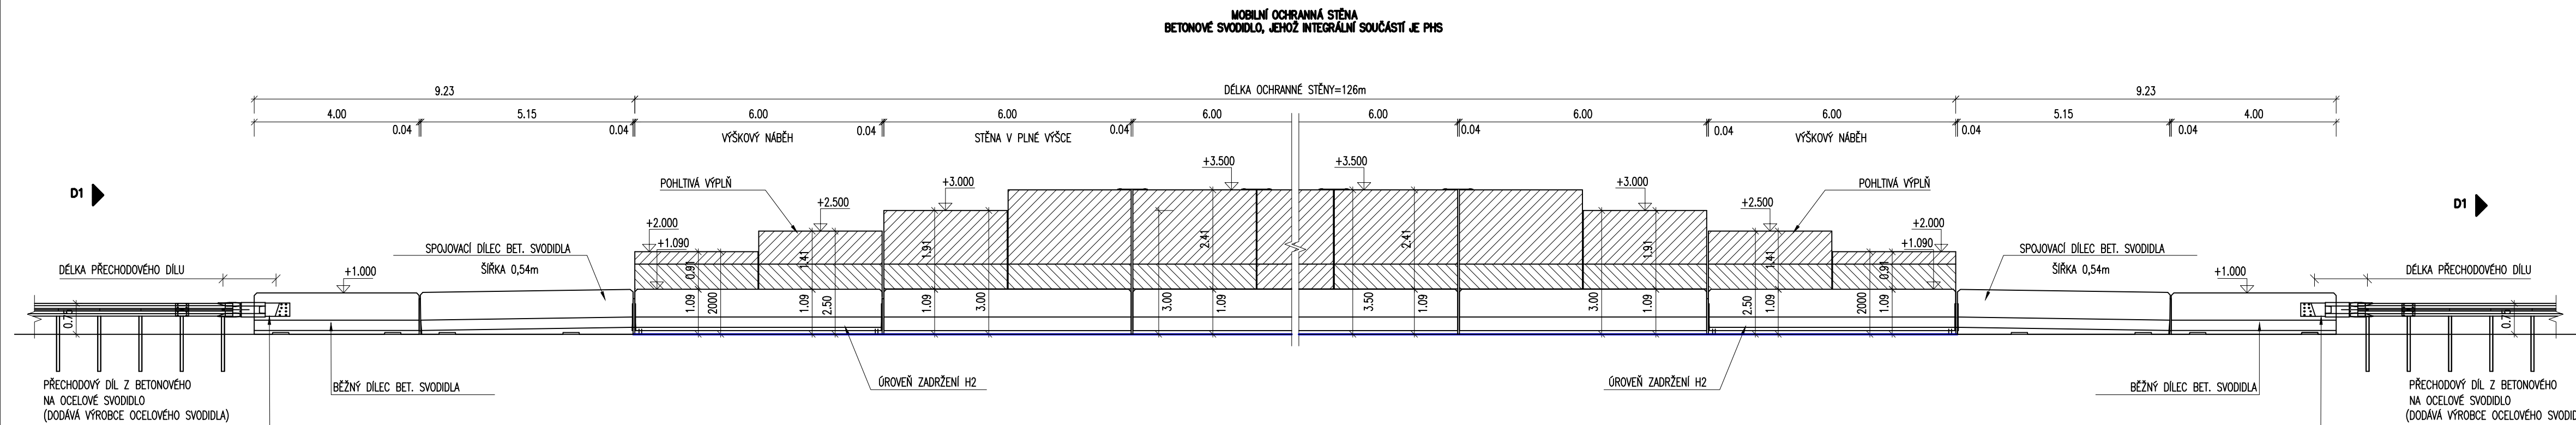






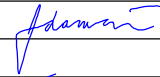

ROZVINUTÝ POHLED
S0703
M 1:100



D 703

SOUŘADNICOVÝ SYSTÉM : S-JTSK
VÝŠKOVÝ SYSTÉM : Bpv

<p>II/360 Velké Meziříčí - JV obchvat</p> <p>1. část</p>			<p>PDPS</p>		
<p>OBJEDNATEL:</p> <p>Kraj Vysočina</p> <p>Žižkova 57</p> <p>587 33 Jihlava</p>					
<p>PROJEKTANT:</p> <p>SPOLEČNOST "SHP + SHB - Velké Meziříčí"</p> <p>HLAVNÍ INŽENÝR PROJEKTU:</p> <p>Ing. Zbyněk Lazar</p>			<p>VEDOUcí SPOLEČNÍK SPOLEČNOSTI:</p>  <p>Stráský, Husťá a partneři s.r.o.</p> <p>Bohunická 50</p> <p>619 00 Brno</p>		

VEDOUcí PROJEKTANT		Ing. Martina Adamcová		<p>PROJEKTANT OBJEKTU:</p>  <p>SHP SK s.r.o.</p> <p>Mlýnské luhy 17394/64.</p> <p>821 05 Břeislava</p>	
VYPRACOVAL		Ing. Martina Adamcová			
Kontroloval		Ing. Pavel Svoboda			
KRAJ:		VYSOČINA			
INVESTOR (OBJEDNATEL):		KRAJ VYSOČINA		DATUM	08/2025
<p>NÁZEV OBJEKTU:</p> <p>SO 703 - OCHRANNÁ STĚNA V KM 2,040</p>				FORMÁT	4xA4
				MĚŘÍTKO	1:100
				ÚČEL	PDPS
				Č. ZAKÁZKY	20087DZS
				ARCHIVNÍ Č.	
NÁZEV VÝKRESU:				ČÍS. SOUPRAVY	ČÍS. VÝKRESU
ROZVINUTÝ POHLED					D.703.3