SITUACE 1:500

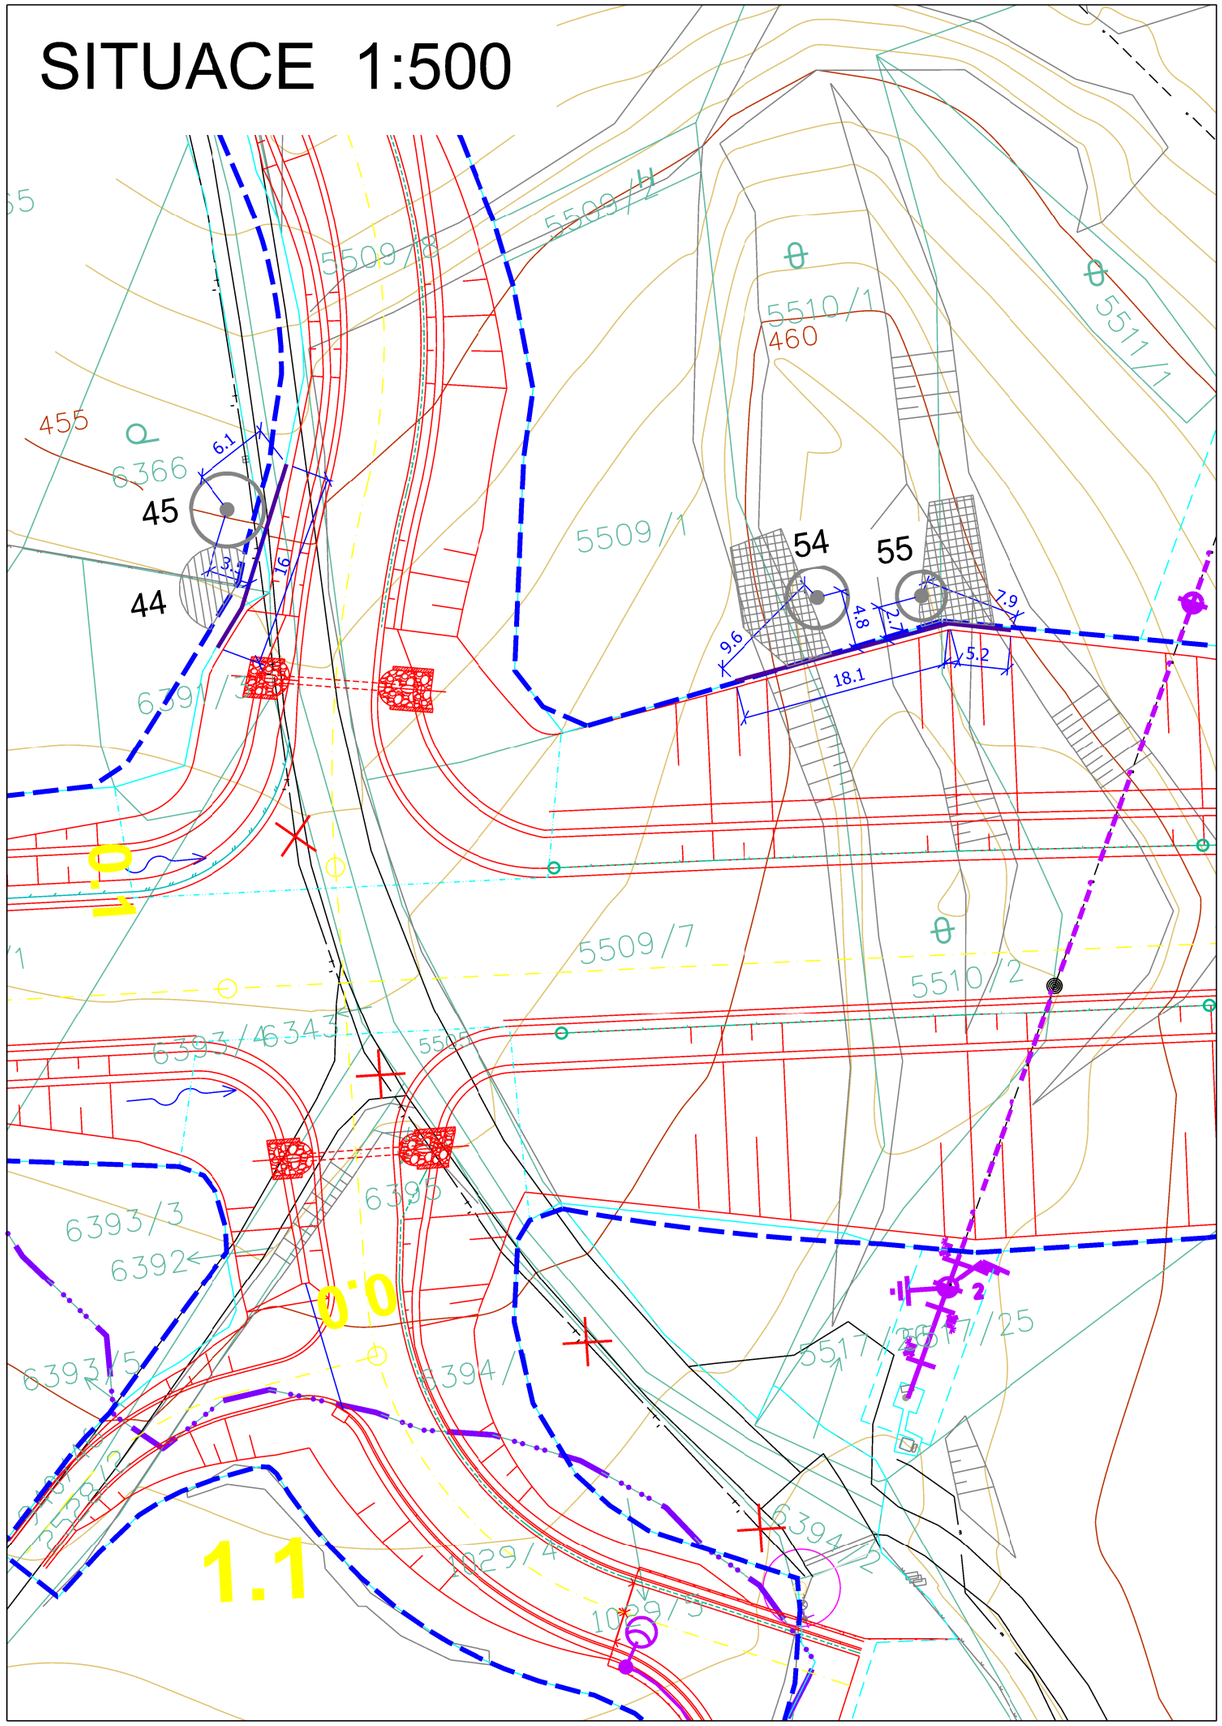

LEGENDA:

TECHNICKÁ KRESBA

- HRANICE PARCEL
- 1475/3 PARCELNÍ ČÍSLA
- HRANICE ŘEŠENÉHO ÚZEMÍ (ÚZEMÍ DP)
- TECHNICKÁ KRESBA - STAV
- TECHNICKÁ KRESBA - NÁVRH

VEGETAČNÍ PRVKY - stávající

- STROM LISTNATÝ - SOLITÉRNÍ
- STROM JEHLIČNATÝ - SOLITÉRNÍ
- SKUPINA LISTNATÝCH DŘEVIN
- SKUPINA JEHLIČNATÝCH DŘEVIN
- SKUPINA SMÍŠENÝCH DŘEVIN
- 1 POŘADOVÉ ČÍSLO DŘEVINY NEBO SKUPINY DŘEVIN

OCHRANA DŘEVIN PŘI STAVBĚ

- MOBILNÍ OPLOCENÍ VÝŠKY 1500 MM (ochrana kořenové zóny ponechaných stromů jejich vymezením)

D 801

SOUŘADNICOVÝ SYSTÉM : S-JTSK
VÝŠKOVÝ SYSTÉM : Bpv

II/360 Velké Meziříčí - JV obchvat
1. část

PDPS

OBJEDNATEL:
Kraj Vysočina
Žižkova 57
587 33 Jihlava

PROJEKTANT:
SPOLEČNOST "SHP + SHB - Velké Meziříčí"
HLAVNÍ INŽENÝR PROJEKTU:
Ing. Zbyněk Lazar

VEDOUCÍ SPOLEČNÍK SPOLEČNOSTI:
Stráský, Hustý a partneři s.r.o.
Bohunická 50
619 00 Brno

VEDOUCÍ PROJEKTANT	Ing. Vítězslava Přikrylová	
VYPRACOVAL	Ing. Milada Valášková	
KONTROLOVAL	Ing. Vítězslava Přikrylová	

PROJEKTANT OBJEKTU:
Ing. Milada Valášková
Sibiřská 521/16
621 00 Brno

KRAJ:	VYSOČINA
INVESTOR (OBJEDNATEL):	KRAJ VYSOČINA
NÁZEV OBJEKTU:	SO 801 VEGETAČNÍ ÚPRAVY
NÁZEV VÝKRESU:	Ochrana dřevin při stavbě Úsek 1,1 - 1,2 km

DATUM	8/2025
FORMÁT	2 x A4
MĚŘÍTKO	1 : 500
ÚČEL	PDPS
Č. ZAKÁZKY	20087DZS
ARCHIVNÍ Č.	
ČÍS. SOUPRAVY	
ČÍS. VÝKRESU	D.801.3