SITUACE 1:500

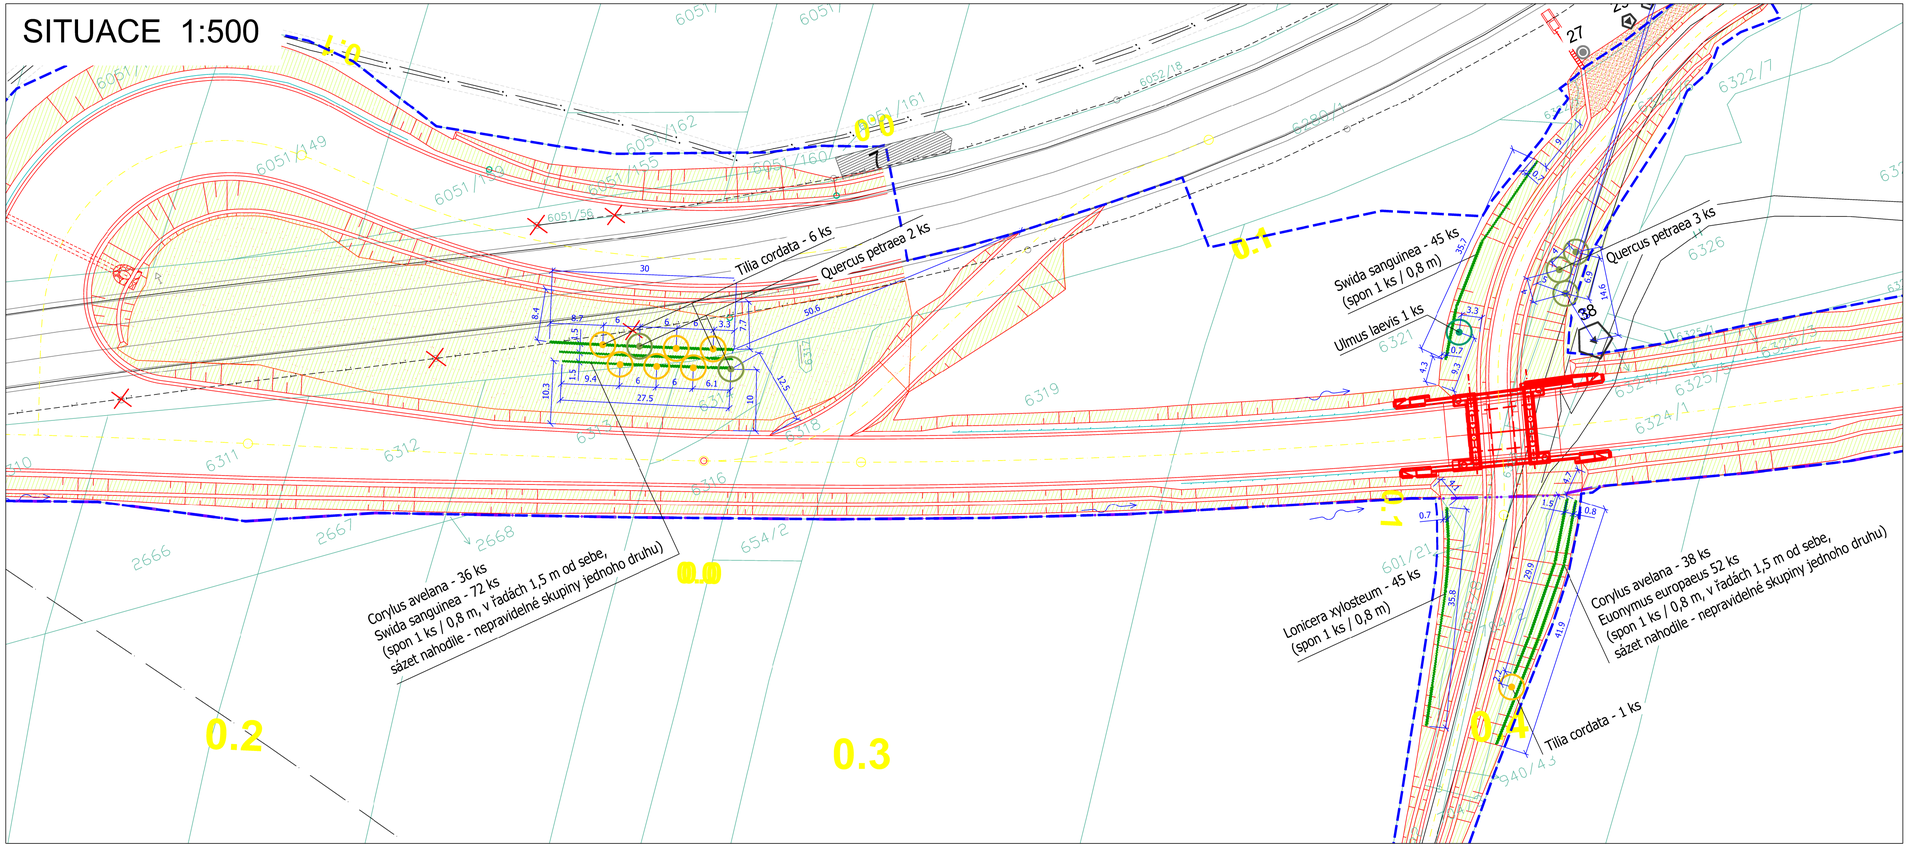

LEGENDA:

TECHNICKÁ KRESBA

- HRANICE PARCEL
- 1475/3 PARCELNÍ ČÍSLA
- HRANICE ŘEŠENÉHO ÚZEMÍ (ÚZEMÍ DP)
- TECHNICKÁ KRESBA - STAV
- TECHNICKÁ KRESBA - NÁVRH

VEGETAČNÍ PRVKY - stávající

- STROM LISTNATÝ - SOLITÉRNÍ
- STROM JEHLIČNATÝ - SOLITÉRNÍ
- SKUPINA LISTNATÝCH DŘEVIN
- SKUPINA JEHLIČNATÝCH DŘEVIN
- SKUPINA SMĚŠENÝCH DŘEVIN
- 1 POŘADOVÉ ČÍSLO DŘEVINY NEBO SKUPINY DŘEVIN

VEGETAČNÍ PRVKY - navrhované

- STROM LISTNATÝ (různé druhy)
- LINIOVÉ VÝSADBY KEŘŮ (různé druhy)
- ZATRAVNĚNÍ

SOUPIS DŘEVIN NAVRŽENÝCH K VÝSADBĚ V ÚSEKU 0,18 - 0,44 KM

STROMY LISTNATÉ

ZKRATKA / ZNAČKA	TAXON – LATINSKY	TAXON – ČESKY	VELIKOST	KS
	Quercus petraea	dub zimní	8-10 Bal.	5
	Ulmus laevis	jilm vaz	8-10 Bal.	1
	Tilia cordata	lípa srdčitá	8-10 Bal.	7
	CELKEM			13

KEŘE LISTNATÉ

ZKRATKA / ZNAČKA	TAXON – LATINSKY	TAXON – ČESKY	VELIKOST	KS
	Corylus avellana	líska obecná	prost.	74
	Euonymus europaeus	brslen evropský	prost.	52
	Lonicera xylosteum	zimolez obecný	prost.	45
	Swida sanguinea	svída krvavá	prost.	117
	CELKEM			288

D 801

SOUŘADNICOVÝ SYSTÉM : S-JTSK
VÝŠKOVÝ SYSTÉM : Bpv

II/360 Velké Meziříčí - JV obchvat
1. část

PDPS

OBJEDNATEL:
Kraj Vysočina
Žižkova 57
587 33 Jihlava

Kraj Vysočina

PROJEKTANT:
SPOLEČNOST "SHP + SHB - Velké Meziříčí"
HLAVNÍ INŽENÝR PROJEKTU:
Ing. Zbyněk Lazar

VEDOUCÍ SPOLEČNÍK SPOLEČNOSTI:
Stráský, Hustý a partneř s.r.o.
Bohunická 50
619 00 Brno

VEDOUCÍ PROJEKTANT	Ing. Vítězslava Přikrylová	
VYPRACOVAL	Ing. Milada Valášková	
KONTROLOVAL	Ing. Vítězslava Přikrylová	

PROJEKTANT OBJEKTU:
Ing. Milada Valášková
Stiebrná 52/18
621 00 Brno

KRAJ:	VYSOČINA
INVESTOR (OBJEDNATEL):	KRAJ VYSOČINA
NÁZEV OBJEKTU:	SO 801 VEGETAČNÍ ÚPRAVY
NÁZEV VÝKRESU:	Osazovací plán Úsek 0,18 - 0,44 km

DATUM	8/2025
FORMÁT	4 x A4
MĚŘÍTKO	1 : 500
ÚČEL	PDPS
Č. ZAKÁZKY	20087DZS
ARCHIVNÍ Č.	
ČÍS. SOUPRAVY	
ČÍS. VÝKRESU	D.801.6