



VÝKRES PROPUSTKU km 0,899

M 1:50


REZ A-A'

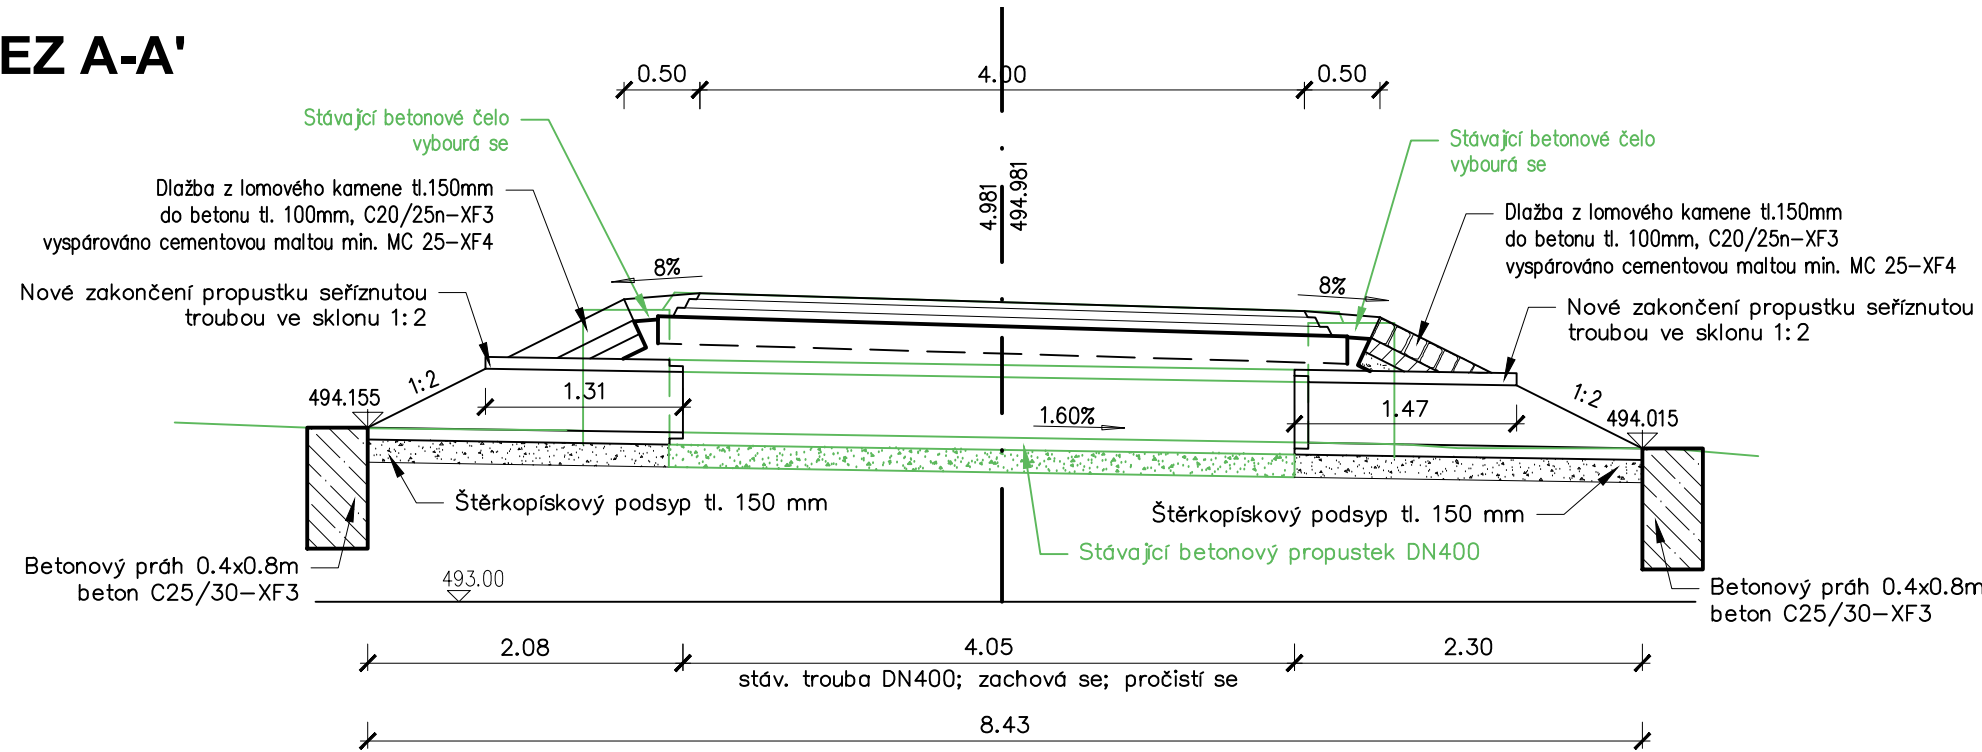


REZ B-B'

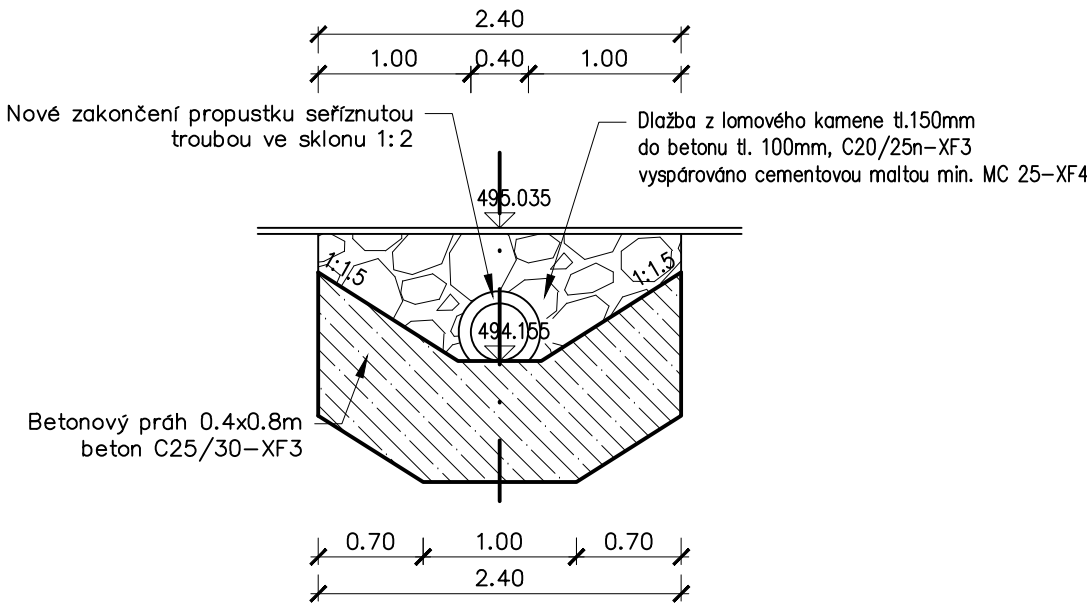

PŮDORYS

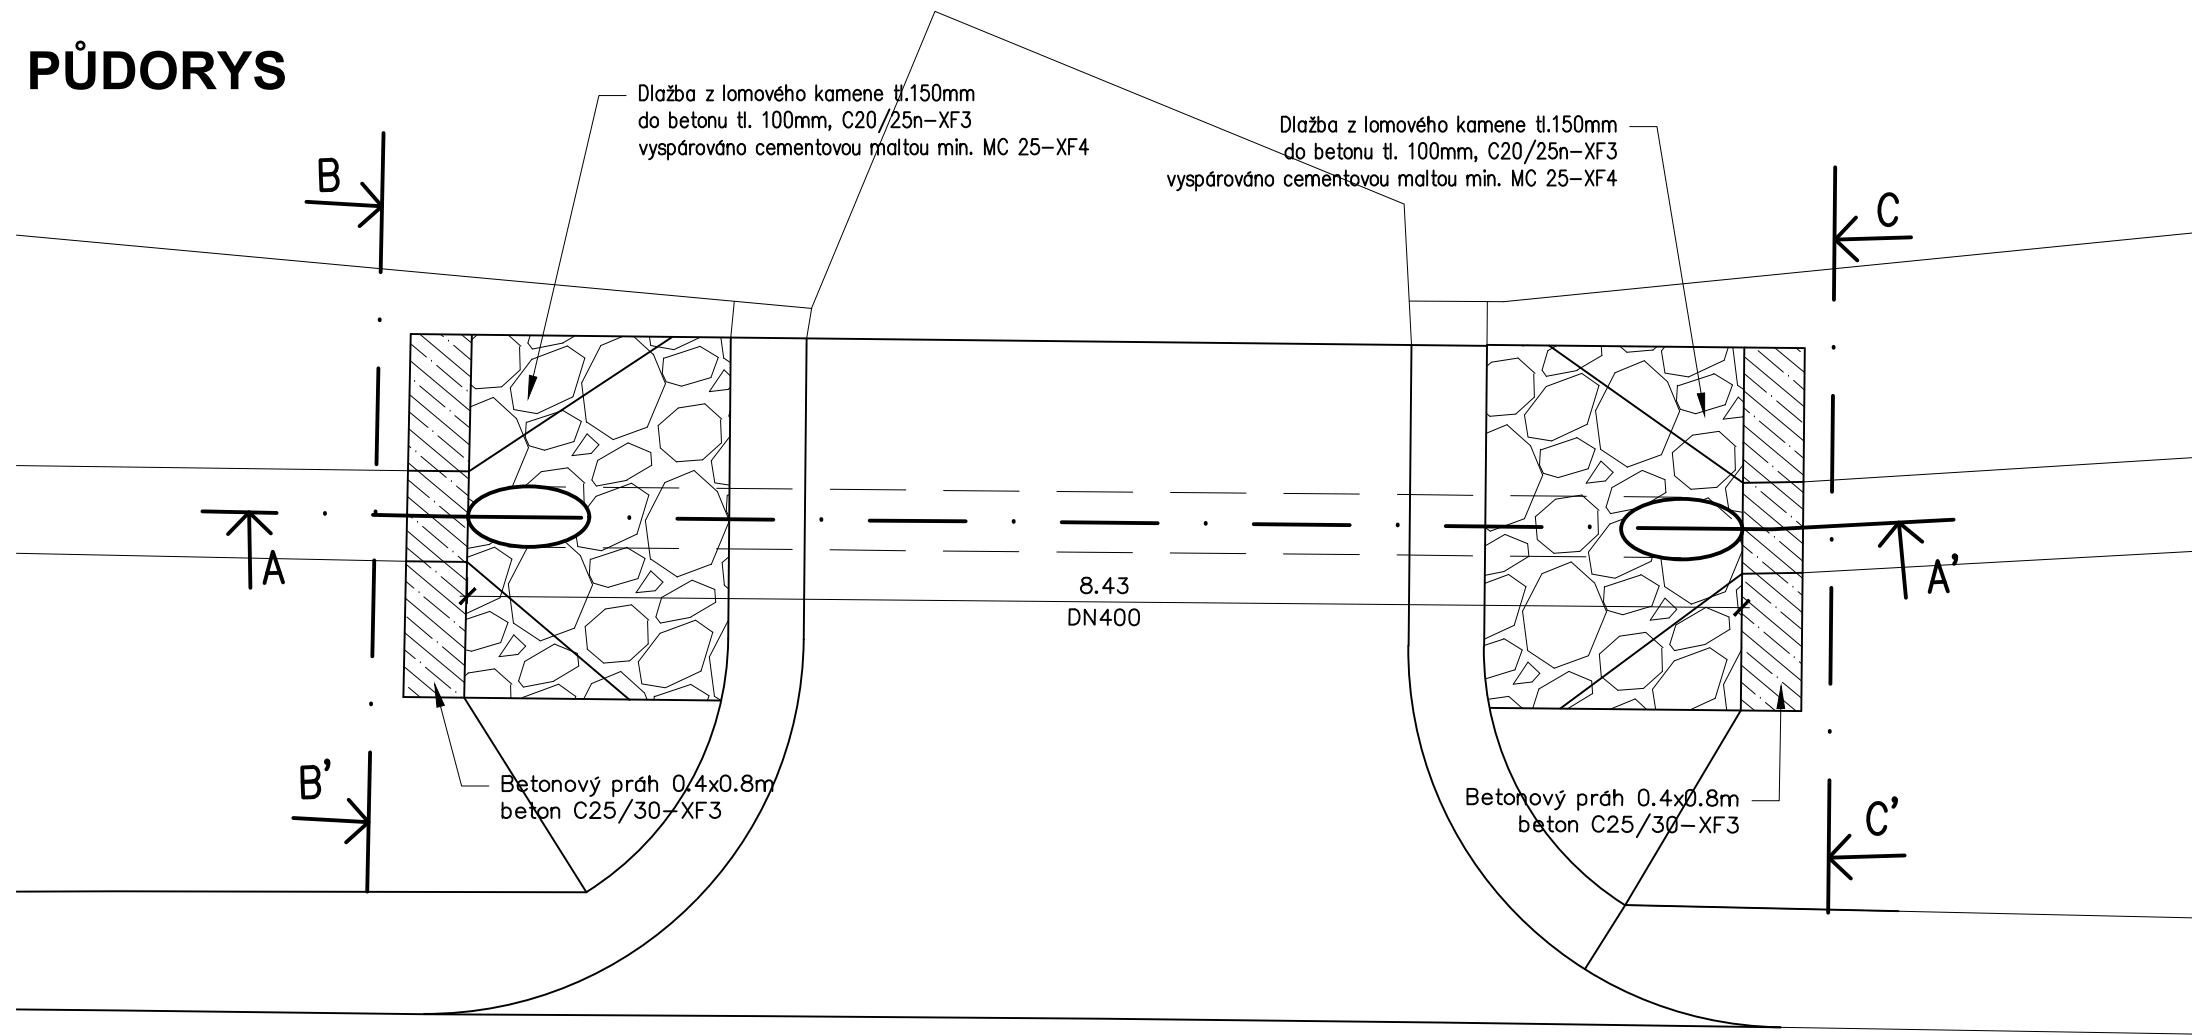

REZ C-C'

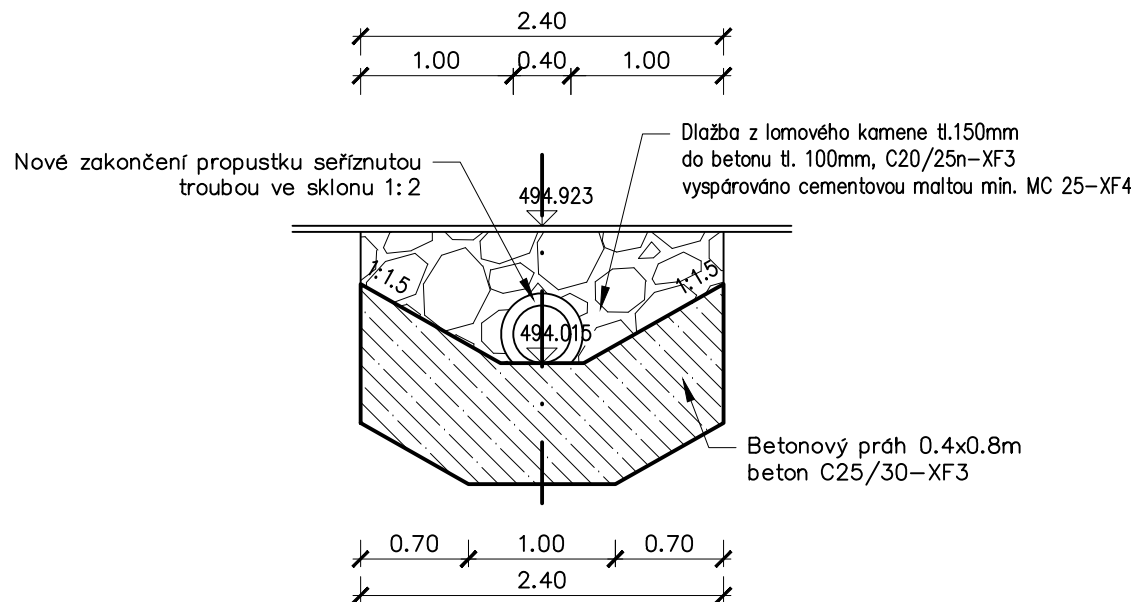

D

SOUŘADNICOVÝ SYSTÉM : S-JTSK  
VÝŠKOVÝ SYSTÉM : Bpv

II/360 Velké Meziříčí - JV obchvat 2. část		DSP
OBJEDNATEL: Kraj Vysočina Žižkova 1882/57 586 01 Jihlava		
PROJEKTANT: SPOLEČNOST "SHP + SHB - Velké Meziříčí" HLAVNÍ INŽENÝR PROJEKTU: Ing. Zbyněk Lazar		VEDOUcí SPOLEČNÍK SPOLEČNOSTI: Stráský, Husný a partneři s.r.o. Bohunická 50 619 00 Brno

VEDOUcí PROJEKTANT	Ing. Martina Adamcová		PROJEKTANT OBJEKTU:	
VYPRACOVAL	Ing. Martina Adamcová		SHP SK s.r.o. Mlýnské luhy 17394/64, 821 05 Bratislava	
KONTROLOVAL	Ing. Pavel Svoboda		DATUM	03/2023
KRAJ:	VYSOČINA		FORMÁT	4 A4
INVESTOR (OBJEDNATEL):	KRAJ VYSOČINA		MÉRITKO	1:50
NÁZEV OBJEKTU:			ÚČEL	DSP
101.3 SJEZDY ZE SILNICE II/360			Č. ZAKÁZKY	20087/DZS
NÁZEV VÝKRESU:			ARCHIVNÍ Č.	
VÝKRES PROPUSTKU KM 0,899			ČÍS. SOUPRAVY	ČÍS. VÝKRESU
				D.101.3.5