


DRUH POVRCHU ÚZEMÍ  
KATASTRÁLNÍ ÚZEMÍ  
OKRES:  
KRAJ:

PODÉLNÝ PROFIL  
SO107  
M 1:1000/100

OSTATNÍ PLOCHA	TRVALÝ TRAVNÍ POROST	OSTATNÍ PLOCHA	TRVALÝ TRAVNÍ POROST
----------------	----------------------	----------------	----------------------

VELKÉ MEZIŘÍČÍ  
ŽDÁR NAD SÁZAVOU  
VYSOČINA

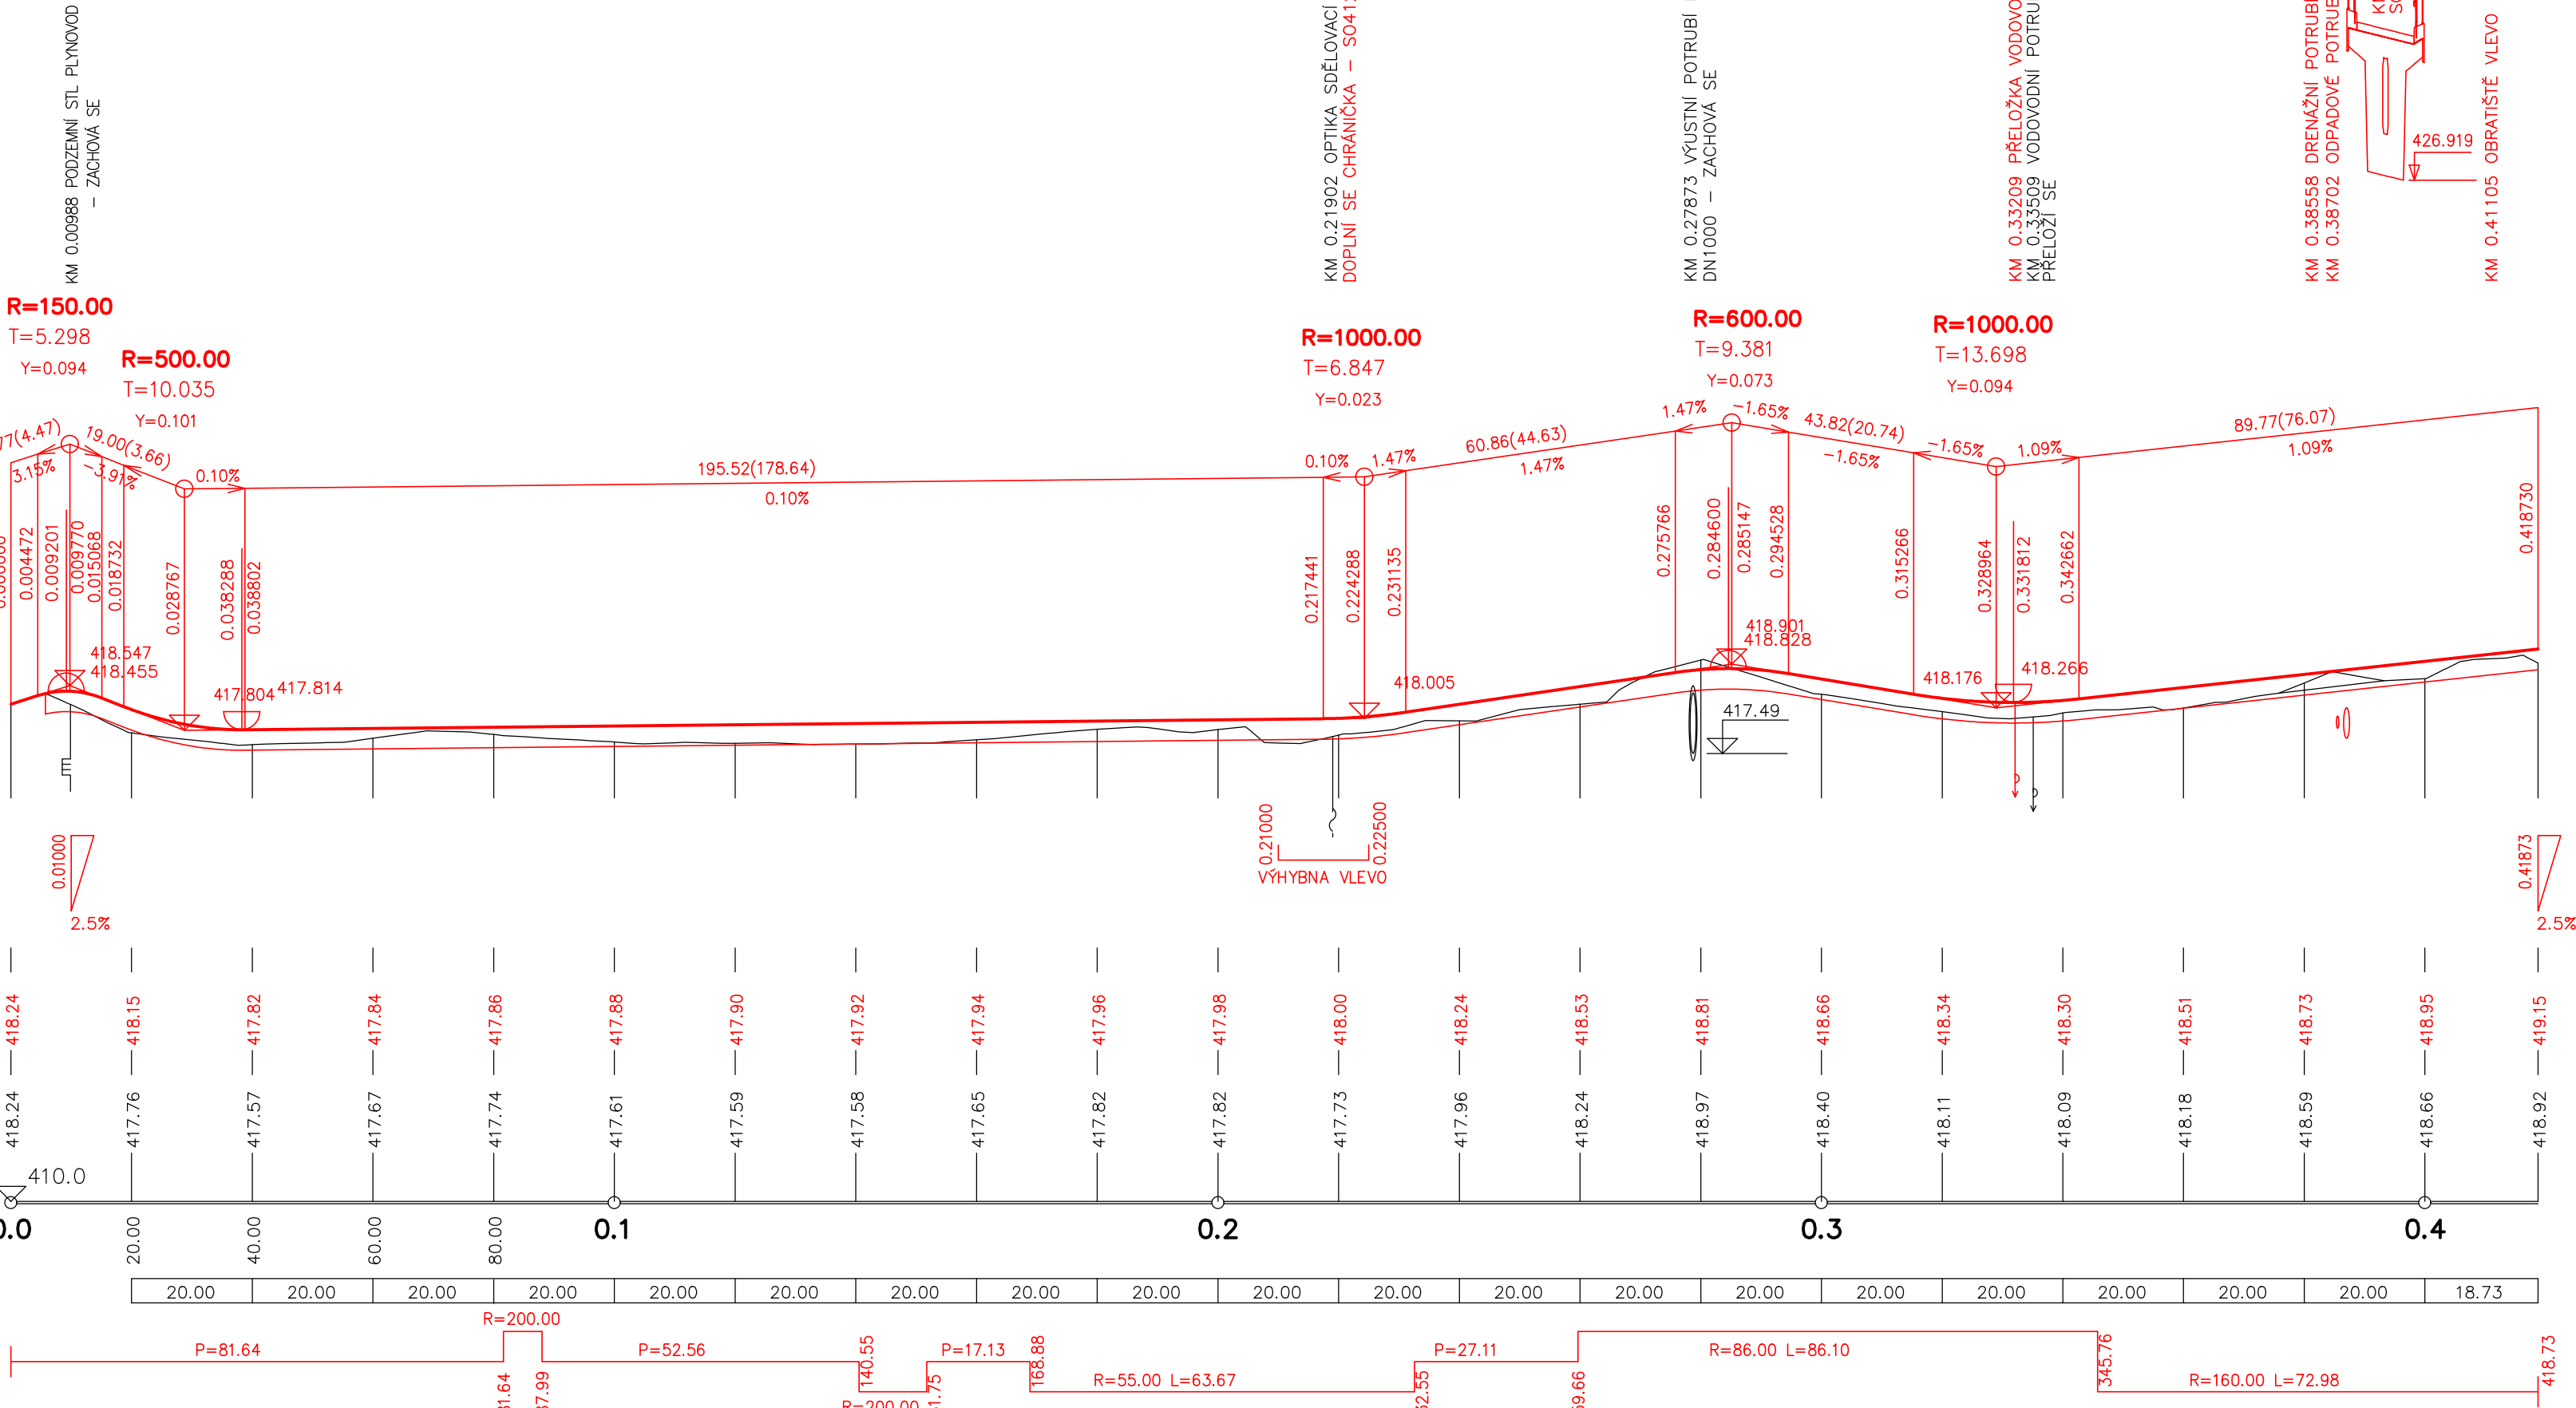

KÓTY NIVELETY:

KÓTY TERÉNU:

SROVNÁVACÍ ROVINA:

STANIČENÍ:

VZDÁLENOST PŘ. ŘEZŮ:

SMĚROVÉ POMĚRY:

D 107

SOUŘADNICOVÝ SYSTÉM : S-JTSK  
VÝŠKOVÝ SYSTÉM : Bpv

II/360 Velké Meziříčí - JV obchvat 3. část		DUSP	
OBJEDNATEL: Kraj Vysočina Žižkova 57 587 33 Jihlava			
PROJEKTANT: SPOLEČNOST "SHP + SHB - Velké Meziříčí" HLAVNÍ INŽENÝR PROJEKTU: Ing. Zbyněk Lazar		VEDOUcí SPOLEČNÍK SPOLEČNOSTI: Stráský, Hustý a partneři s.r.o. Bohumická 50 619 00 Brno	

VEDOUcí PROJEKTANT	Ing. Martina Adamcová		PROJEKTANT OBJEKTU:	
VYPRACOVAL	Ing. Martina Adamcová		SHP SK s.r.o. Mlýnské luhy 17394/64, 821 05 Bratislava	
KONTROLOVAL	Ing. Pavel Svoboda			
KRAJ:	VYSOČINA		DATUM	11/2023
INVESTOR (OBJEDNATEL):	KRAJ VYSOČINA		FORMÁT	4x44
NÁZEV OBJEKTU:			MĚŘÍTKO	1:1000/1:100
SO 107 - MÍSTNÍ KOMUNIKACE U ŘEKY OSLAVY			ÚČEL	DUSP
			Č. ZAKÁZKY	20087DZS
NÁZEV VÝKRESU:			ARCHIVNÍ Č.	
			ČÍS. SOUPRAVY	ČÍS. VÝKRESU D.107.3