

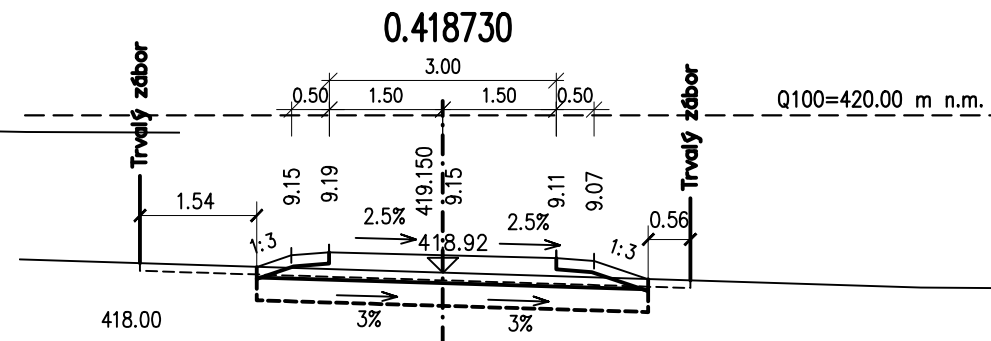
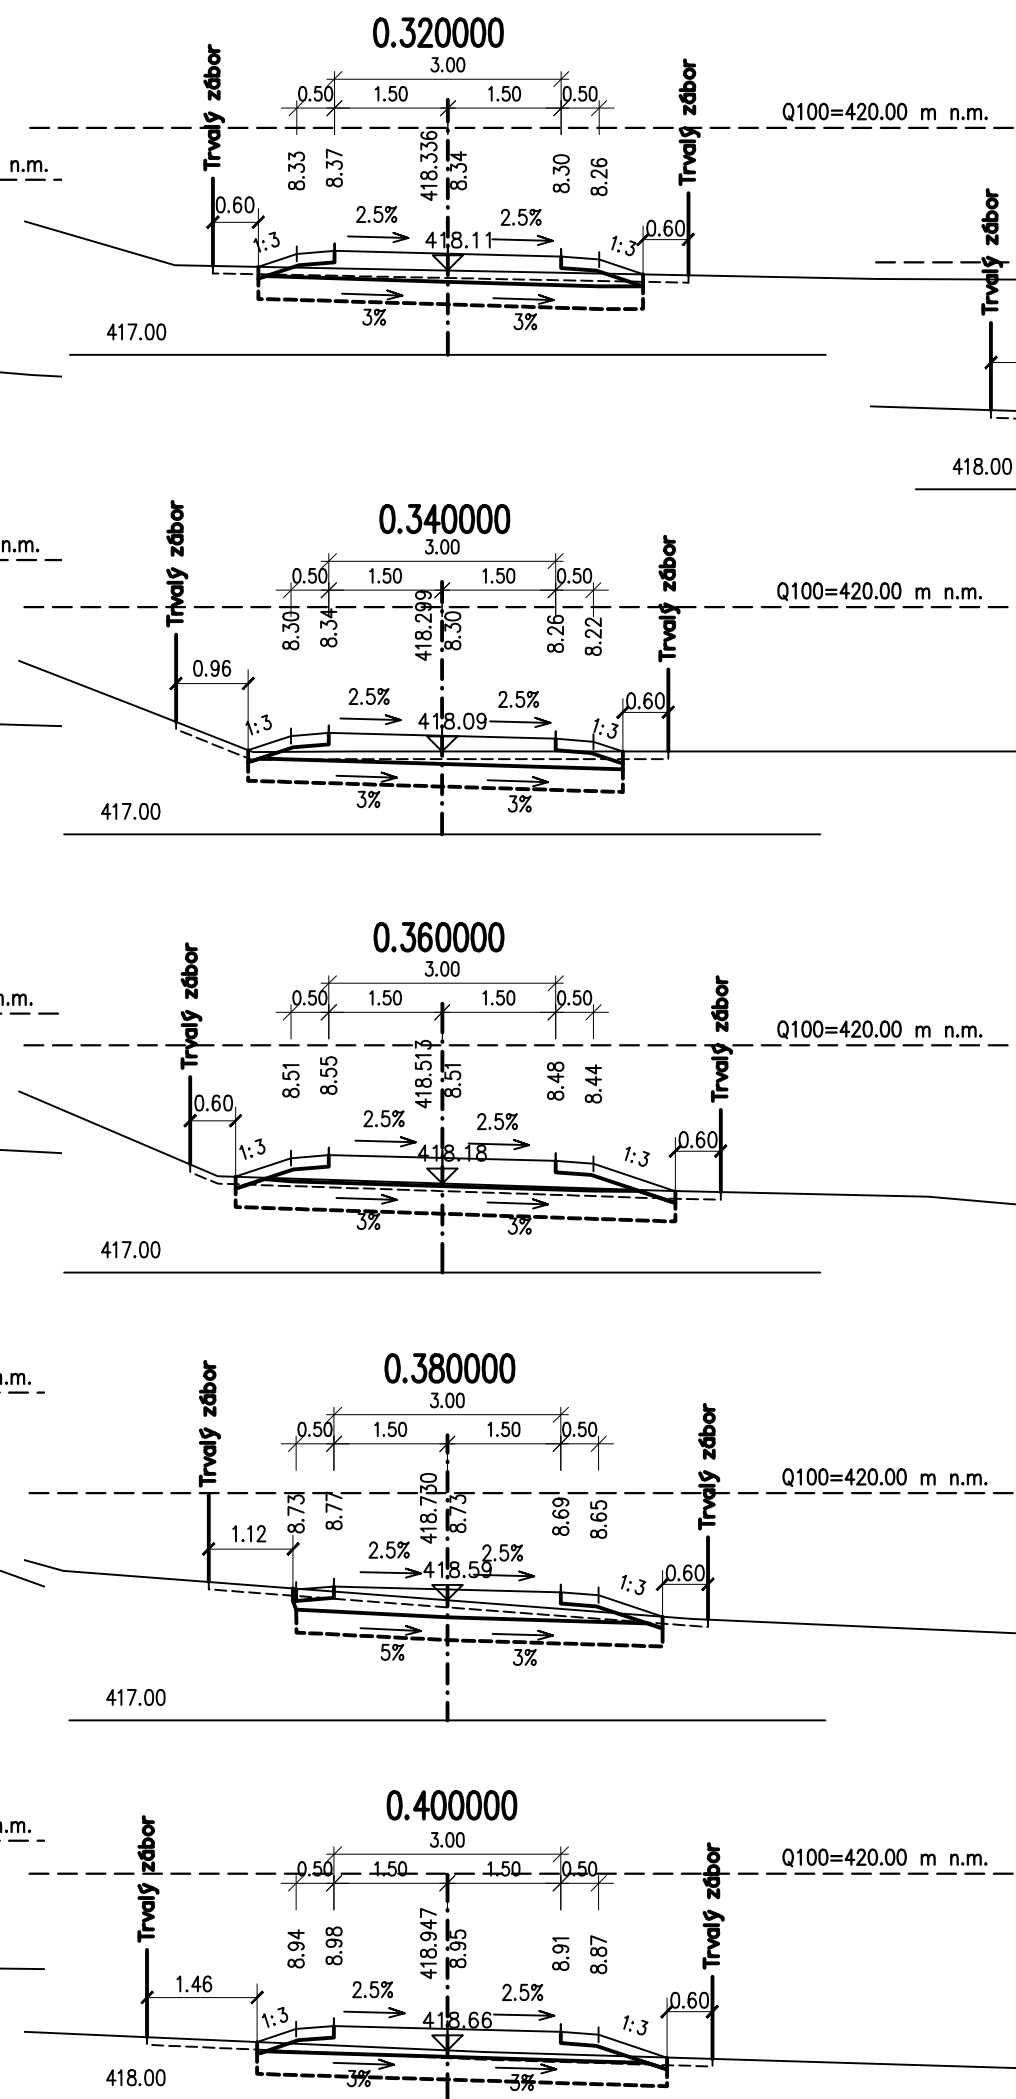



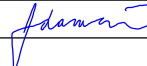


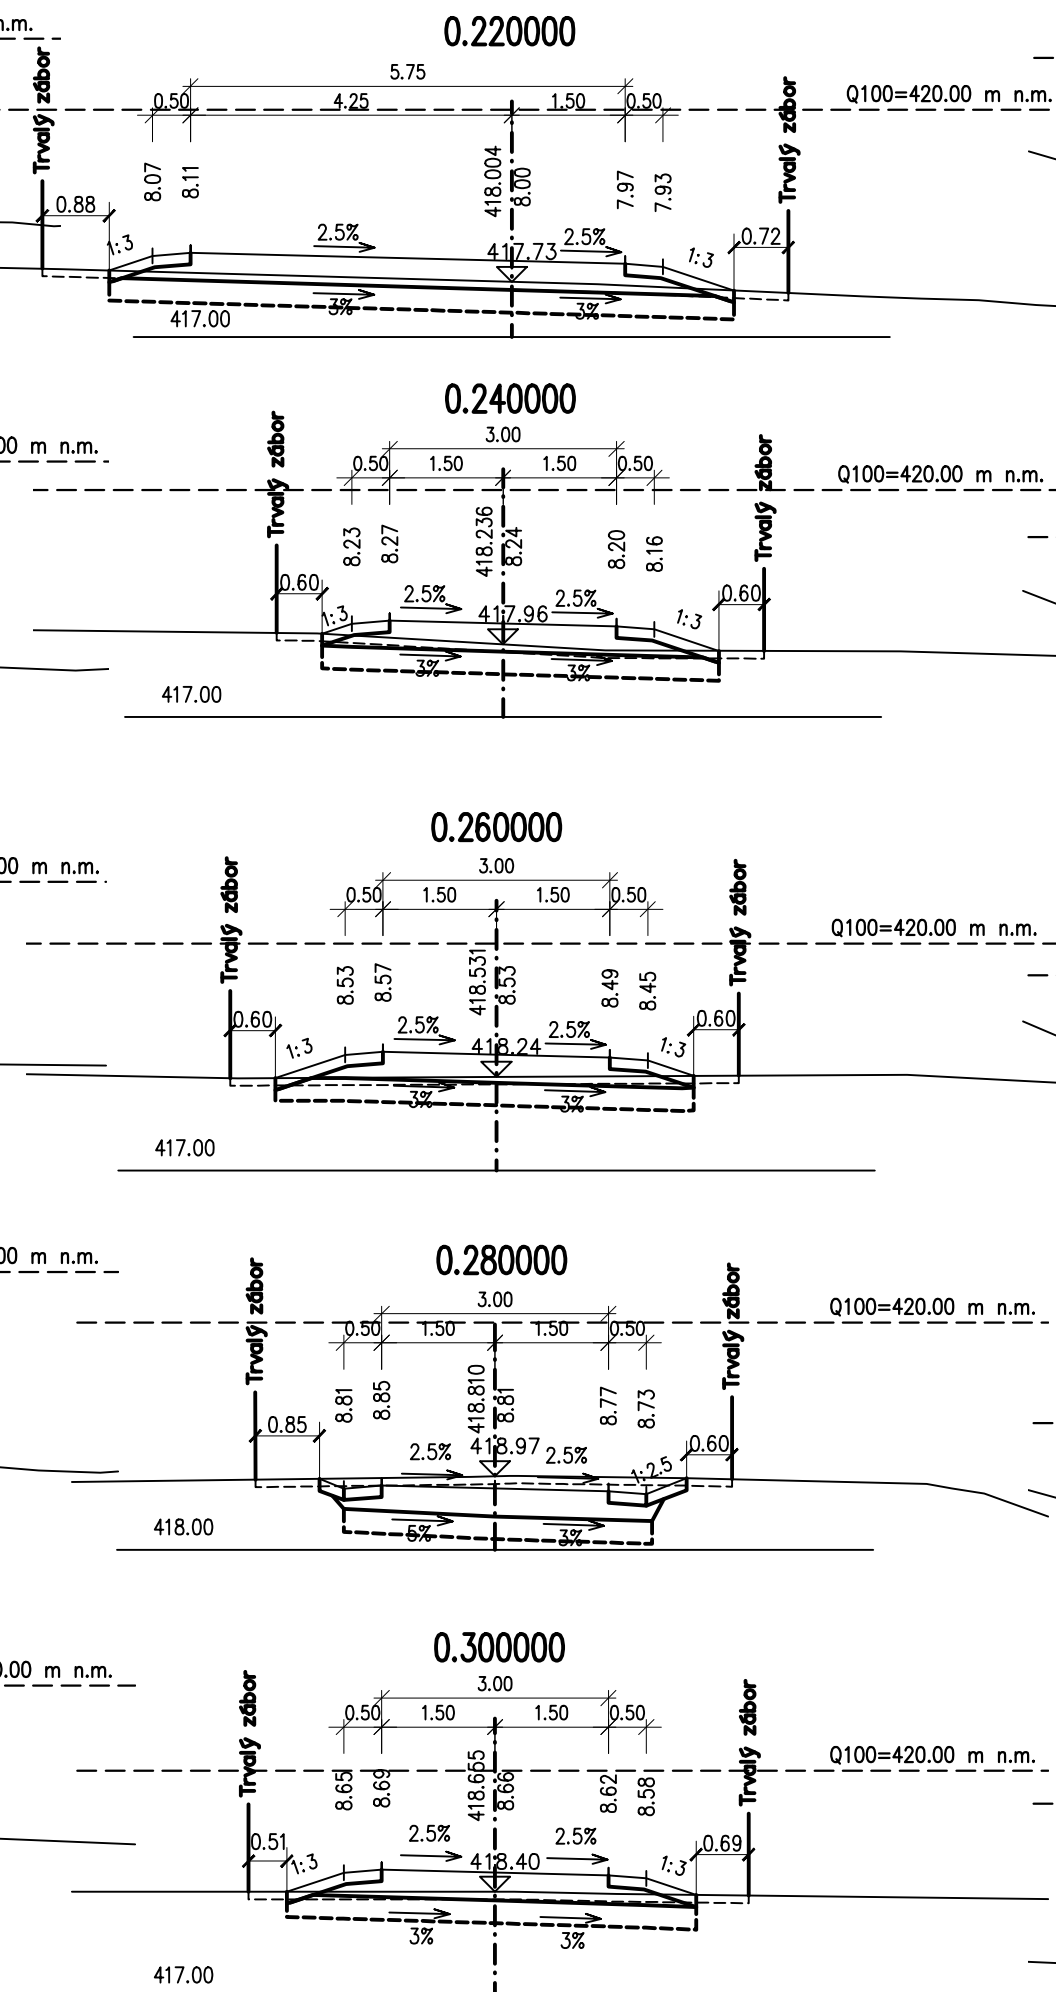

M 1:100

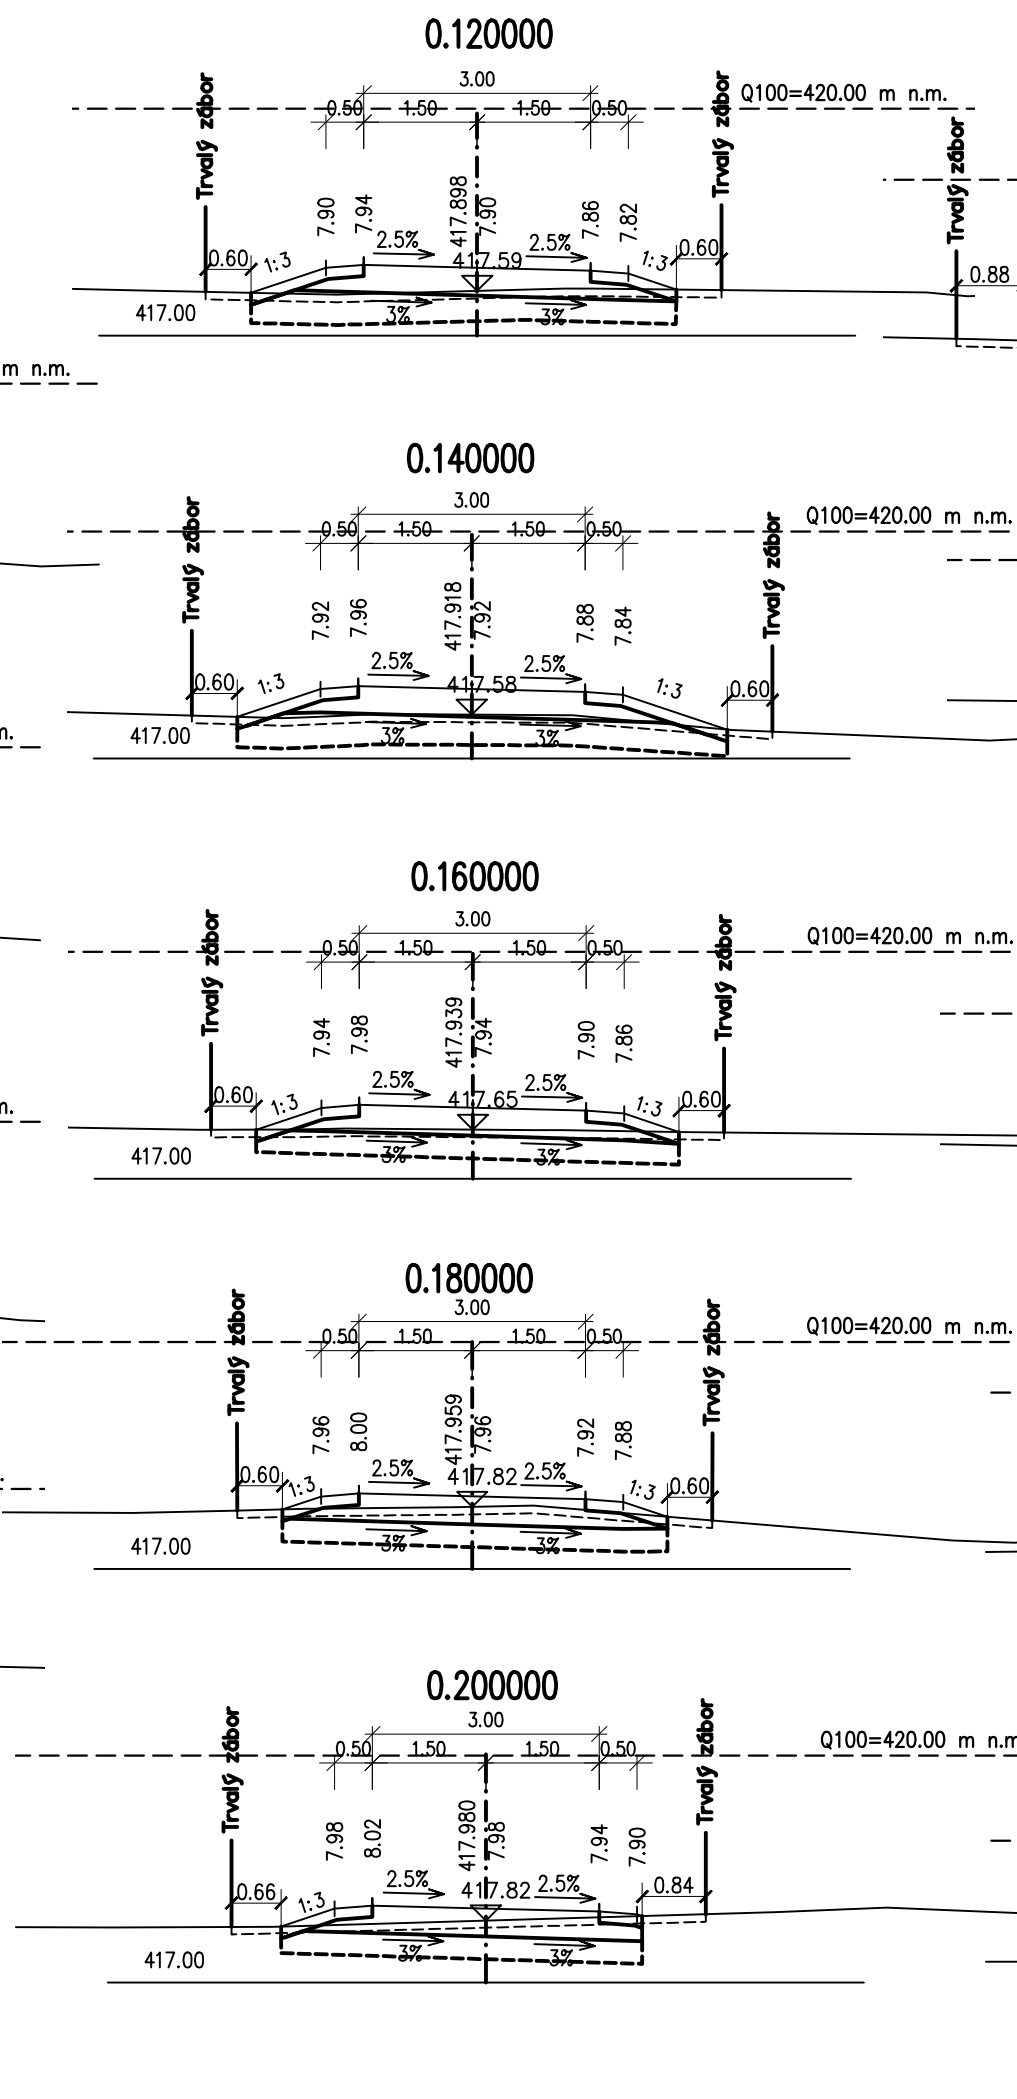

SOUŘADNICOVÝ SYSTÉM : S-JTSK  
VÝŠKOVÝ SYSTÉM : Bpv

II/360 Velké Meziříčí - JV obchvat 3. část			DUSP	
OBJEDNATEL: Kraj Vysočina Žižkova 57 587 33 Jihlava				
PROJEKTANT: SPOLEČNOST "SHP + SHB - Velké Meziříčí" HLAVNÍ INŽENÝR PROJEKTU: Ing. Zbyněk Lazar			VEDOUČÍ SPOLEČNÍK SPOLEČNOSTI:  Stráský, Hustyá a partneři s.r.o. Bohumická 50 619 00 Brno	
VEDOUČÍ PROJEKTANT	Ing. Martina Adamcová		PROJEKTANT OBJEKTU:	
VYPRACOVAL	Ing. Martina Adamcová			
KONTROLOVAL	Ing. Pavel Svoboda		SHP SK s.r.o. Mlýnské láhve 17394/64, 821 05 Bratislava	
KRAJ:	VYSOČINA		DATAUM	11/2023
INVESTOR (OBJEDNATEL):	KRAJ VYSOČINA		FORMÁT	4x44
NÁZEV OBJEKTU:	SO 107 - MÍSTNÍ KOMUNIKACE U ŘEKY OSLAVY		MĚŘÍTKO	1:100
NÁZEV VÝKRESU:	CHARAKTERISTICKÉ PŘÍČNÉ ŘEZY		ÚČEL	DUSP
			Č. ZAKÁZKY	20087DZS
			ARCHIVNÍ Č.	
		ČÍS. SOUPRAVY	ČÍS. VÝKRESU D.107.5	