

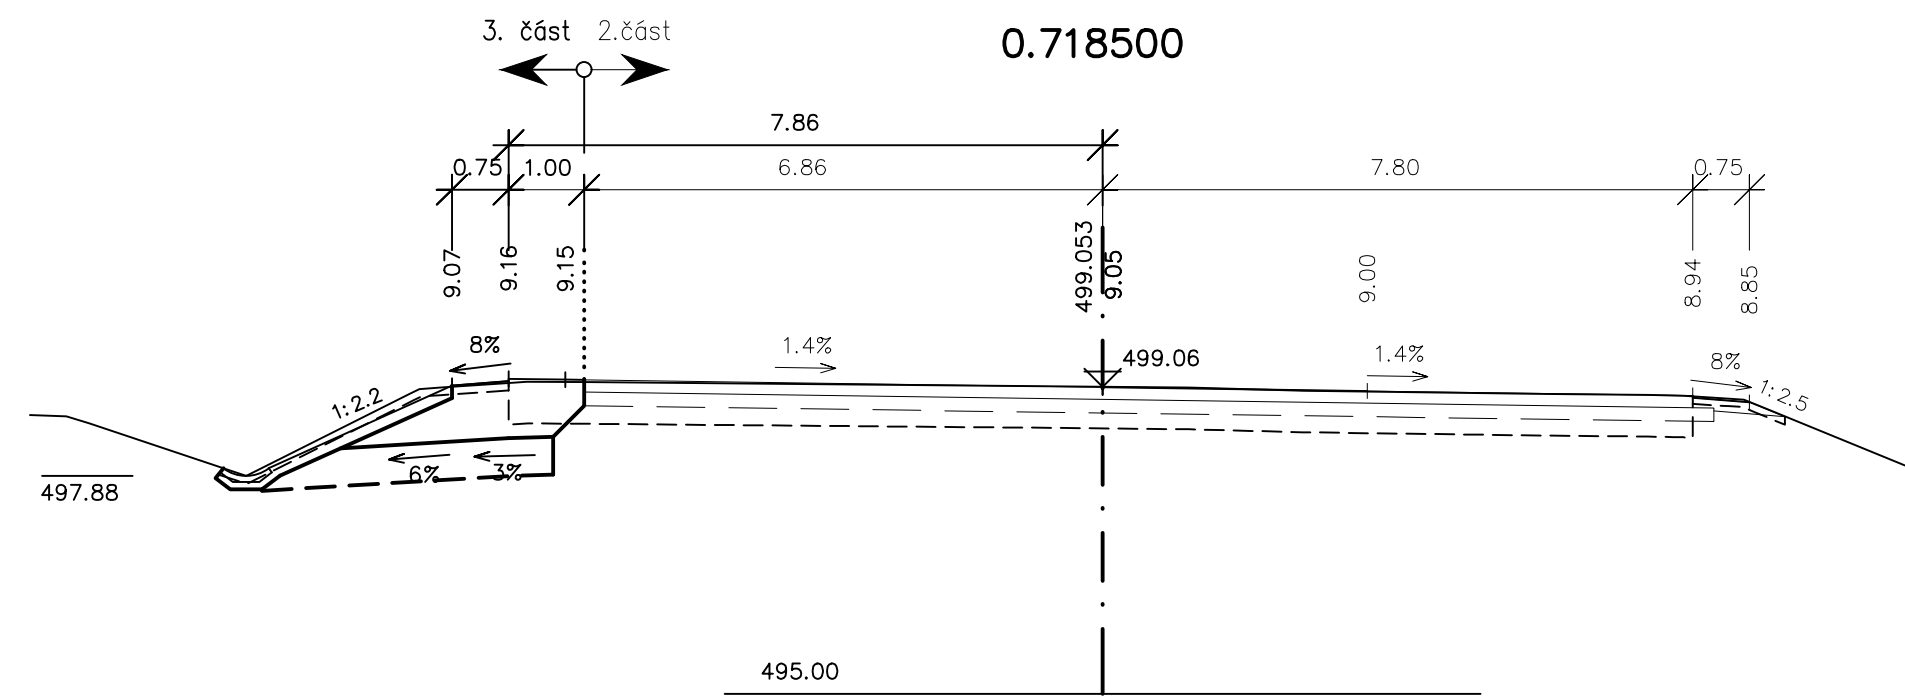
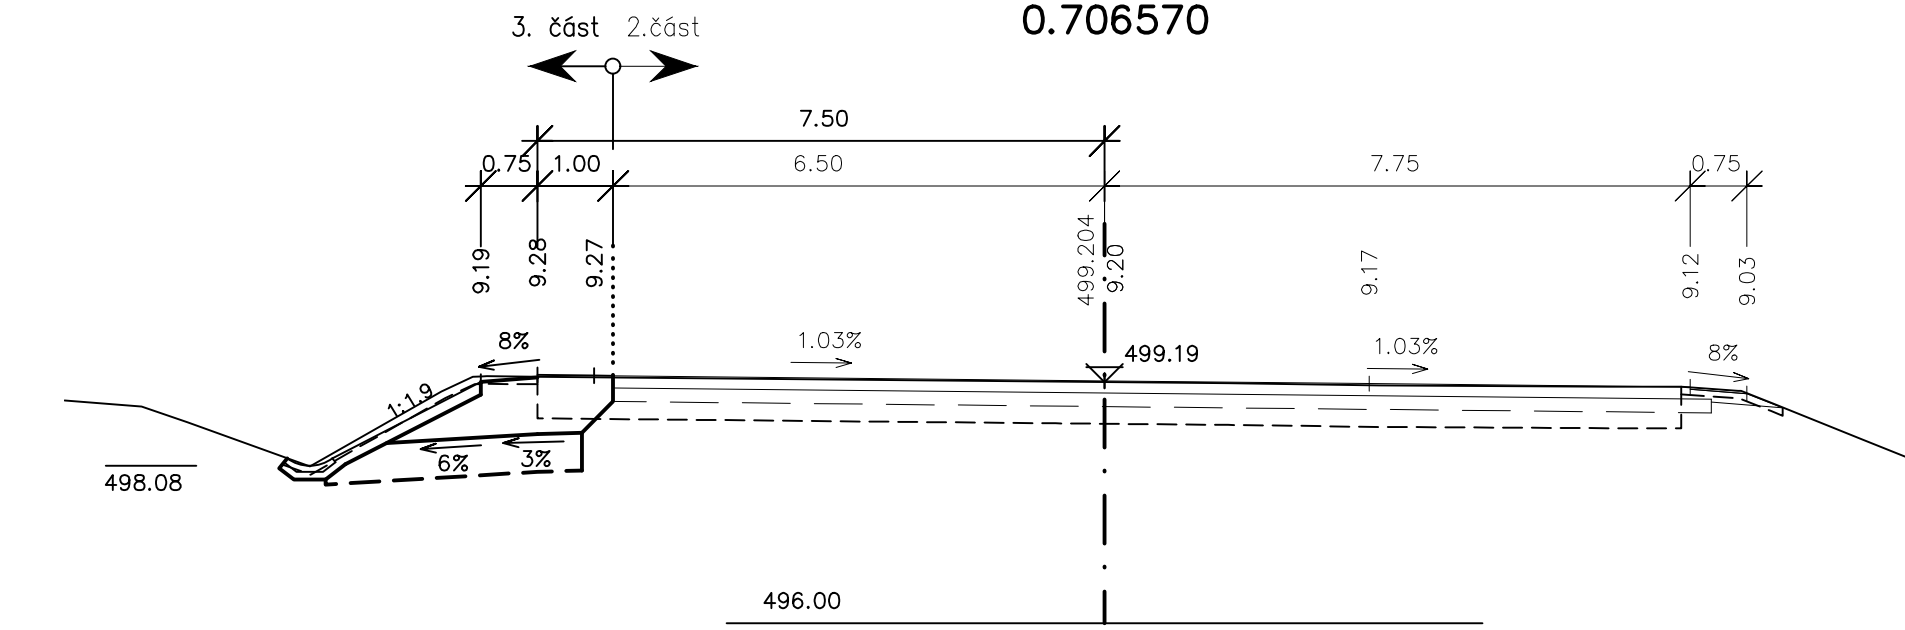
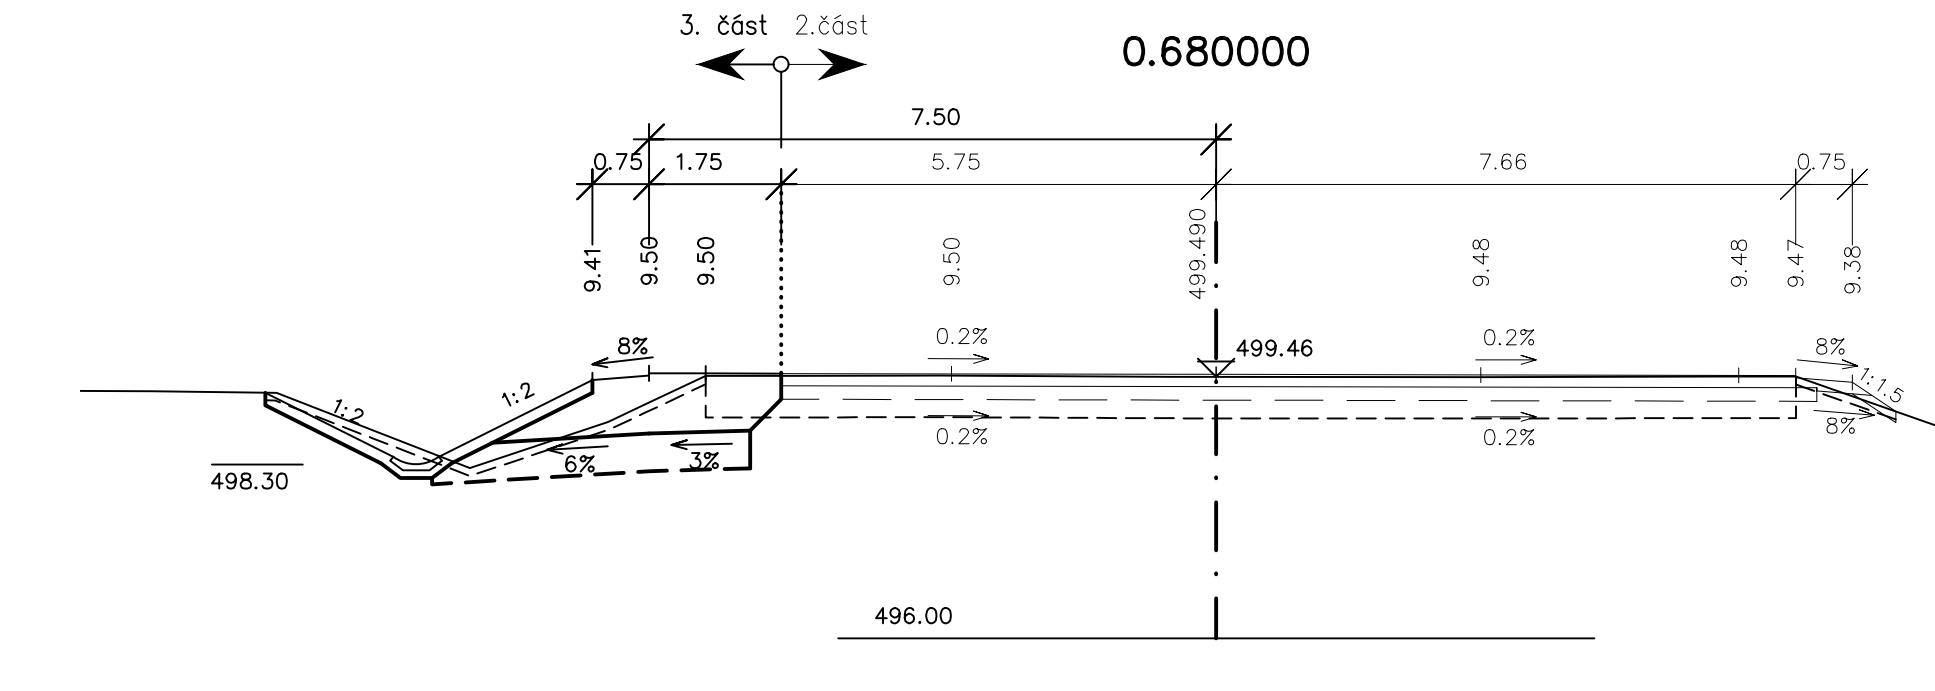
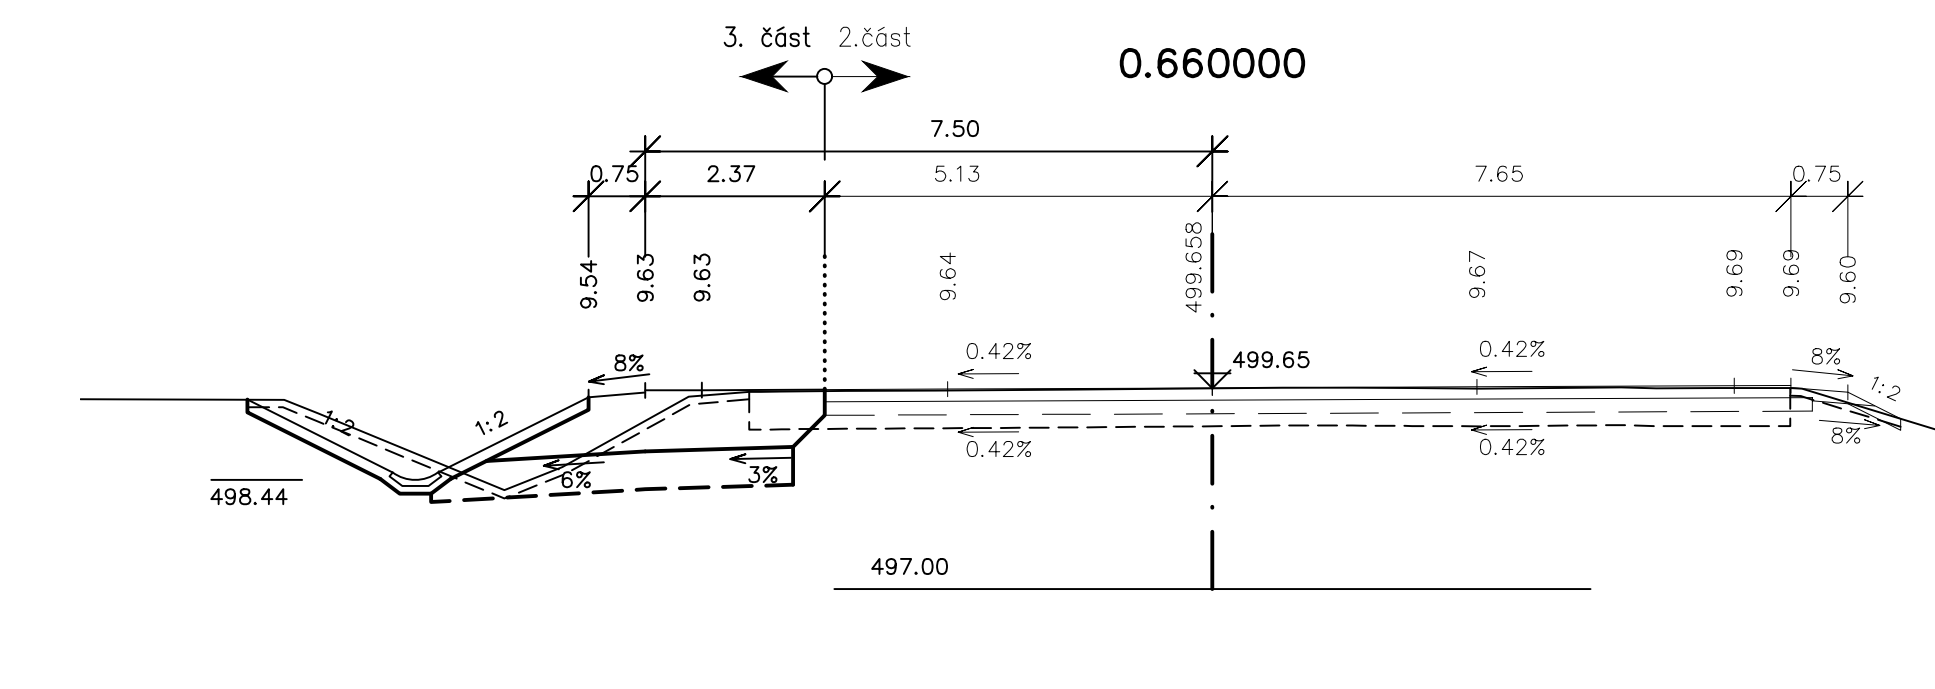
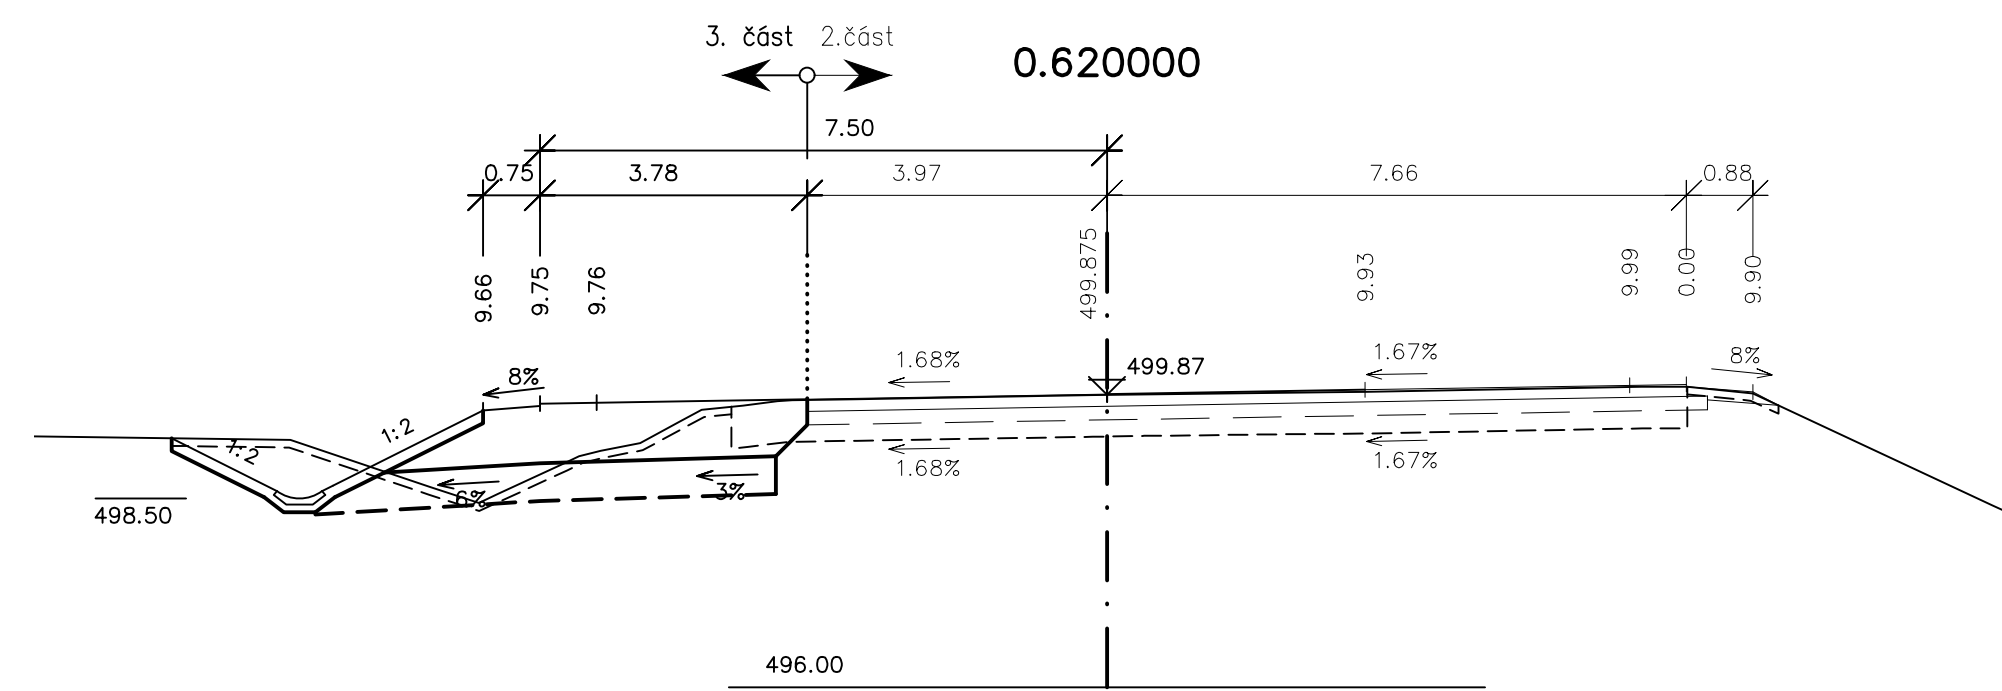


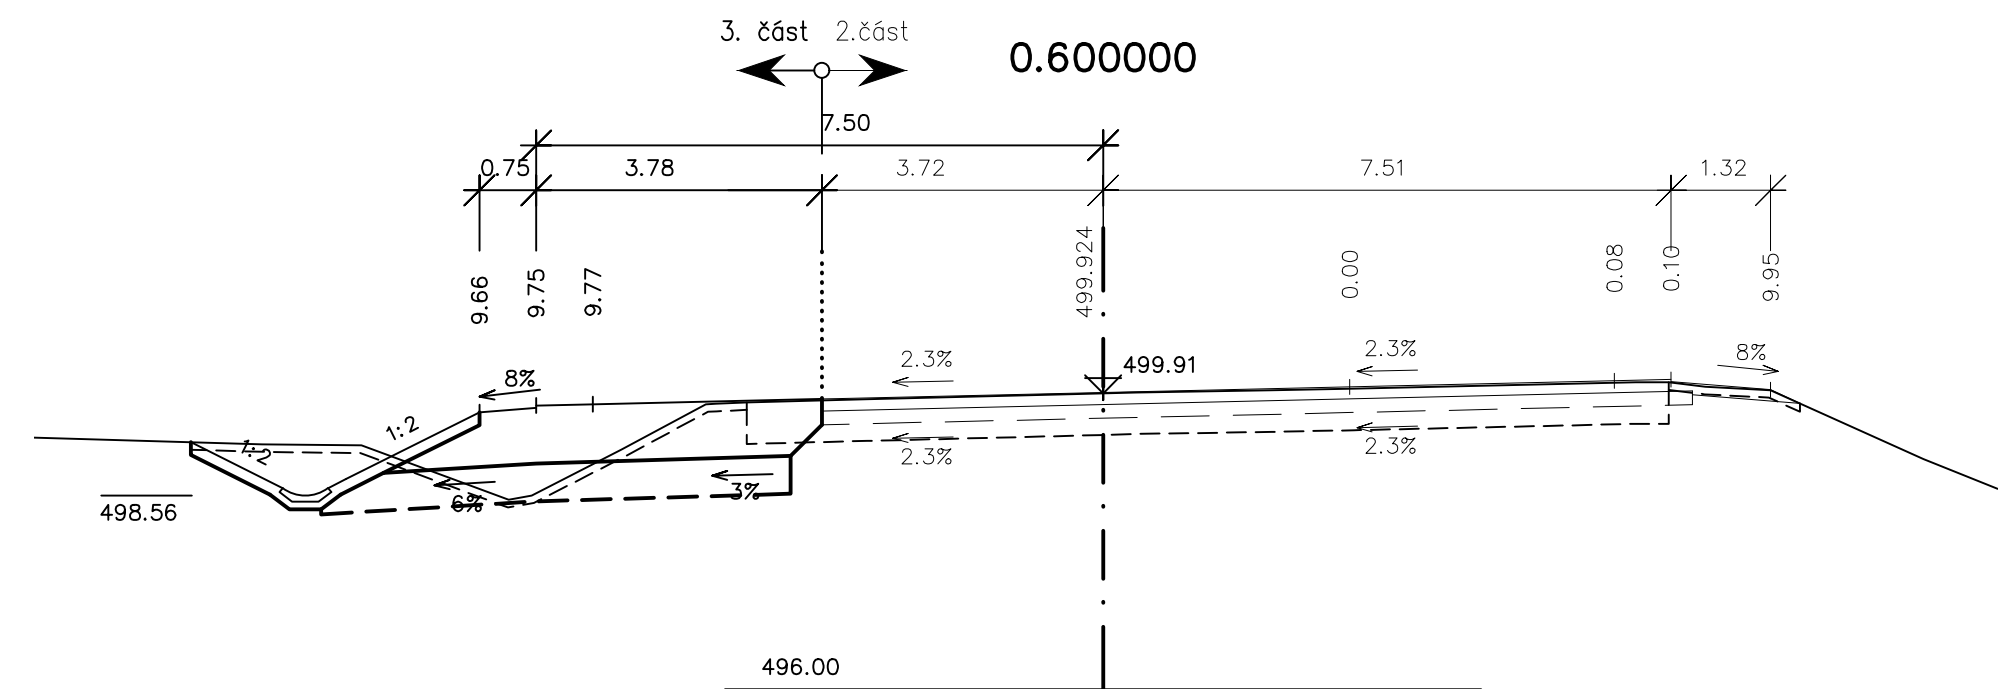


M 1:100

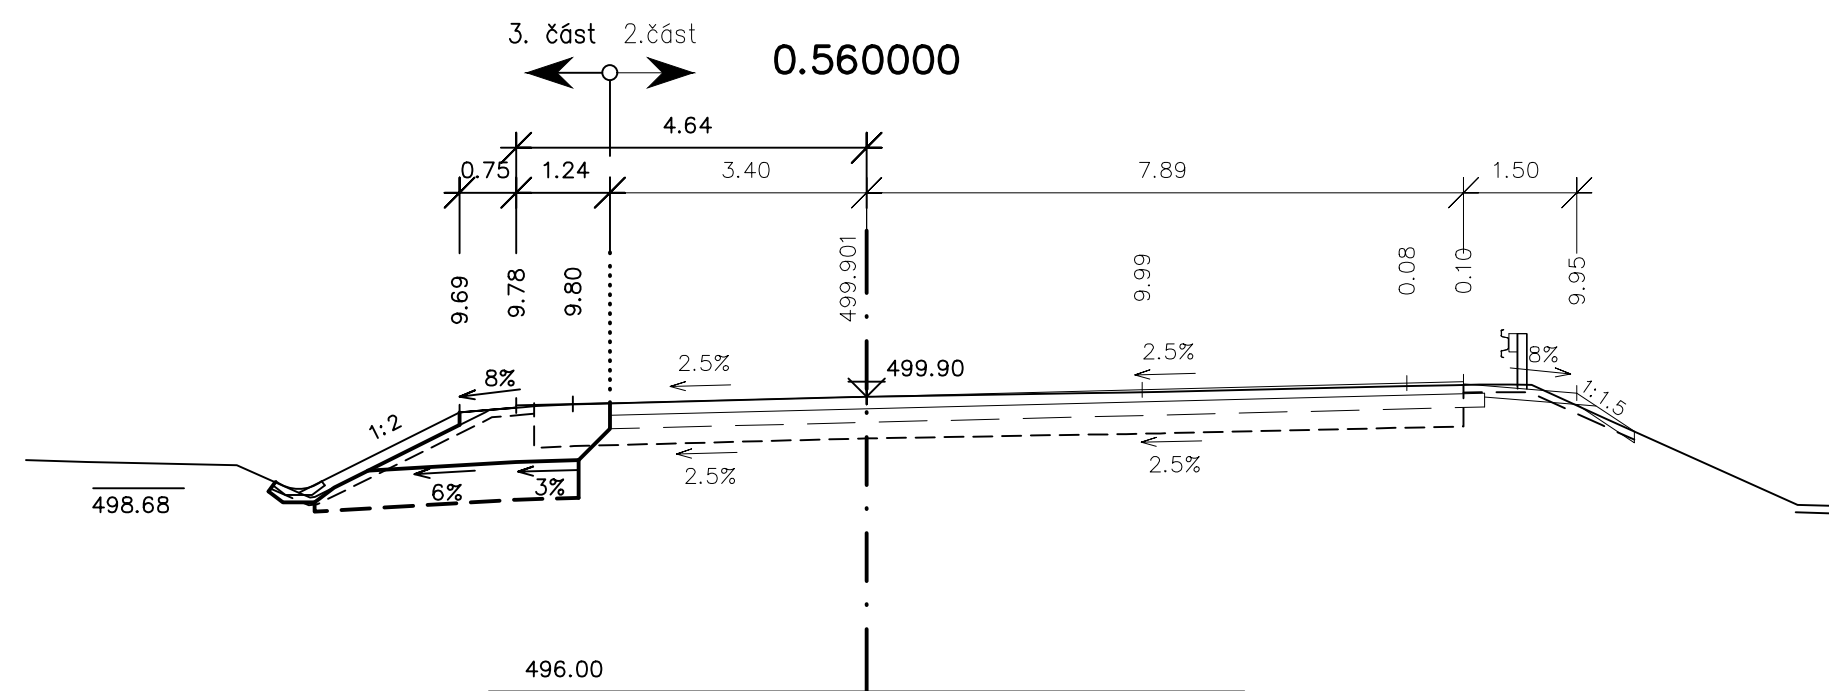

D 108

SOUŘADNICOVÝ SYSTÉM : S-JTSK
VÝŠKOVÝ SYSTÉM : Bpv

II/360 Velké Meziříčí - JV obchvat 3. část			DUSP		
OBJEDNATEL: Kraj Vysočina Žitkova 57 587 33 Jihlava					
PROJEKTANT: SPOLEČNOST "SHP + SHB - Velké Meziříčí" HLAVNÍ INŽENÝR PROJEKTU: Ing. Zbyněk Lazar			VEDOUCÍ SPOLEČNÍK SPOLEČNOSTI:  Stráský, Husťá a partneři s.r.o. Botořická 50 619 00 Brno		

VEDOUCÍ PROJEKTANT		Ing. Martina Adamcová	<i>Adamcová</i>	PROJEKTANT OBJEKTU:	
VYPRACOVAL		Ing. Martina Adamcová	<i>Adamcová</i>	 SHP SK s.r.o. Mlýnské kuty 17304/64, 621 05 Bratřínava	
Kontroloval		Ing. Pavel Svoboda	<i>Svoboda</i>		
KRAJ:		VYSOČINA		DATUM	
INVESTOR (OBJEDNATEL):		KRAJ VYSOČINA		FORMÁT	
NÁZEV OBJEKTU:		SO 108 - ÚPRAVA KŘÍŽOVATKY II/360 A MK		MĚŘÍTKO	
				OČEL	
				Č. ZAKÁZKY	
				ARCHIVNÍ Č.	
NÁZEV VÝKRESU:		CHARAKTERISTICKÉ PŘÍČNÉ ŘEZY		ČÍS. SOUPRAVY	
				ČÍS. VÝKRESU	
				D.108.4	