



VYTYČOVACÍ VÝKRES M 1:1000

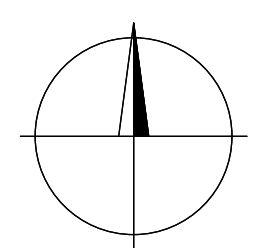

VYTÝČENÍ OSY OBJEKTU 108 - SEZNAM SOUŘADNIC PODROBNÝCH BODŮ						
BOD	STANIČENÍ	Y	X	sig	R	H
	[km]	[m]	[m]	[g]	[m]	[m]
HB1	0.548500	640085.906	1139430.177	299.2735	-800.000	499.865
	0.560000	640074.408	1139429.963	298.3584	-800.000	499.901
	0.580000	640054.423	1139429.198	296.7668	-800.000	499.932
KP	0.593601	640040.846	1139428.392	295.6845	-800.000	499.931
	0.600000	640034.464	1139427.933	295.1951	-867.361	499.924
	0.620000	640014.538	1139426.216	293.9203	-1177.176	499.875
	0.640000	639994.644	1139424.160	293.0319	-1831.301	499.787
	0.660000	639974.774	1139421.887	292.5298	-4121.527	499.658
PP	0.675992	639958.894	1139419.994	292.4062	0.000	499.527
	0.680000	639954.914	1139419.517	292.4140	16446.760	499.490
	0.700000	639935.052	1139417.172	292.6846	2745.508	499.281
	0.706570	639928.525	1139416.427	292.8578	2155.601	499.204
HB2	0.718500	639916.666	1139415.128	293.2788	1550.620	499.053

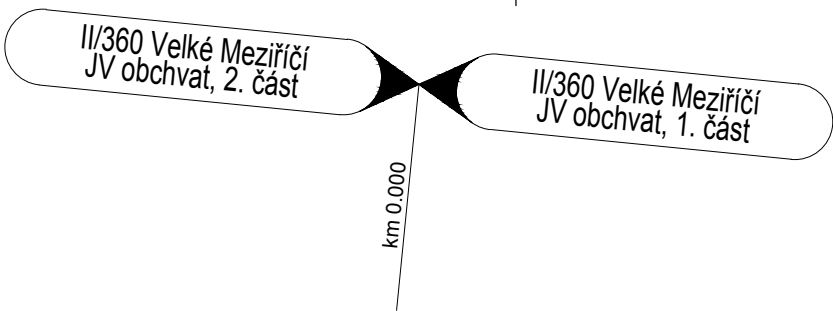


STAVBA
II/360 VELKÉ MEZIRÍČÍ – JV OBCHVAT
2. ČÁST

STAVBA
II/360 VELKÉ MEZIRÍČÍ – JV OBCHVAT
3. ČÁST

R=10000,00
+1,44%
-3,13%
0,67041

-3,13%
0,89875

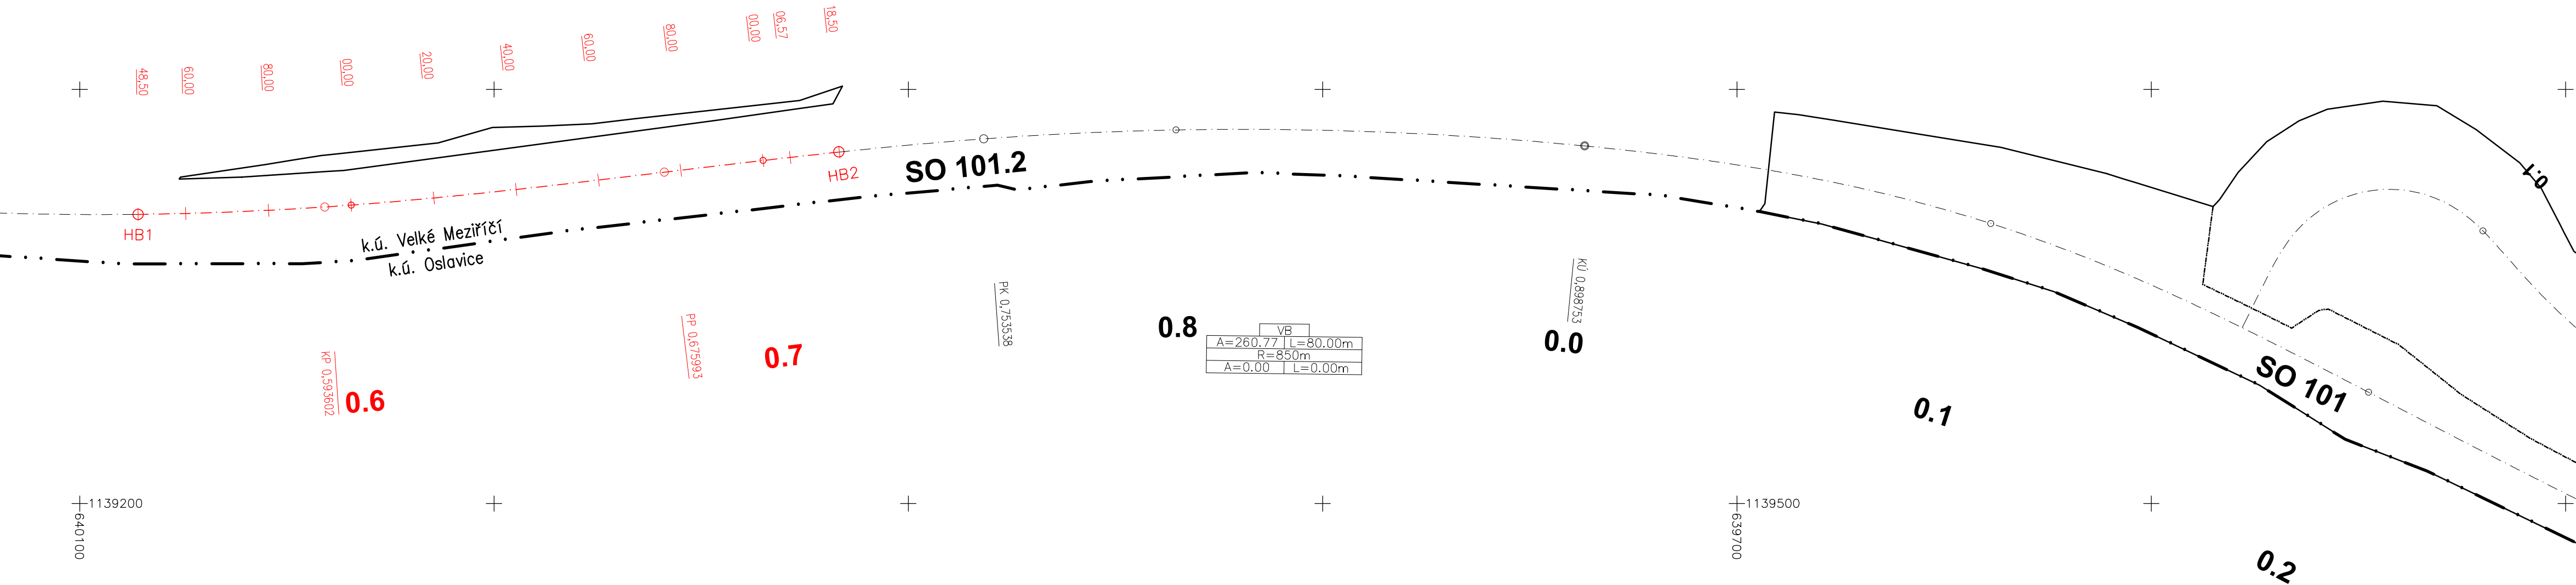

D 108

SOUŘADNICOVÝ SYSTÉM : S-JTSK
VÝŠKOVÝ SYSTÉM : Bpv

II/360 Velké Meziříčí - JV obchvat 3. část		DUSP
OBJEDNATEL: Kraj Vysočina Žižkova 57 587 33 Jihlava		
PROJEKTANT: SPOLEČNOST "SHP + SHB - Velké Meziříčí" HLAVNÍ INŽENÝR PROJEKTU: Ing. Zbyněk Lazar		VEDOUcí SPOLEČNÍK SPOLEČNOSTI: Stráský, Husťý a partneři s.r.o. Bohunická 50 619 00 Brno

VEDOUcí PROJEKTANT	Ing. Martina Adamcová		PROJEKTANT OBJEKTU:	
VYPRACOVAL	Ing. Martina Adamcová		SHP SK s.r.o. Mlýnské láhve 17394/64, 821 05 Bratislava	
KONTROLOVAL	Ing. Pavel Svoboda			
KRAJ:	VYSOČINA		DATUM	11/2023
INVESTOR (OBJEDNATEL):	KRAJ VYSOČINA		FORMÁT	4xA4
NÁZEV OBJEKTU: SO 108 - ÚPRAVA KŘÍŽOVATKY II/360 A MK			MĚŘÍTKO	1:1000
			ÚČEL	DUSP
			Č. ZAKÁZKY	20087DZS
NÁZEV VÝKRESU: VYTYČOVACÍ VÝKRES			ARCHIVNÍ Č.	
			ČÍS. SOUPRAVY	ČÍS. VÝKRESU D.108.5