




PŘÍČNÝ ŘEZ - ŠIKMÝ 1 : 50

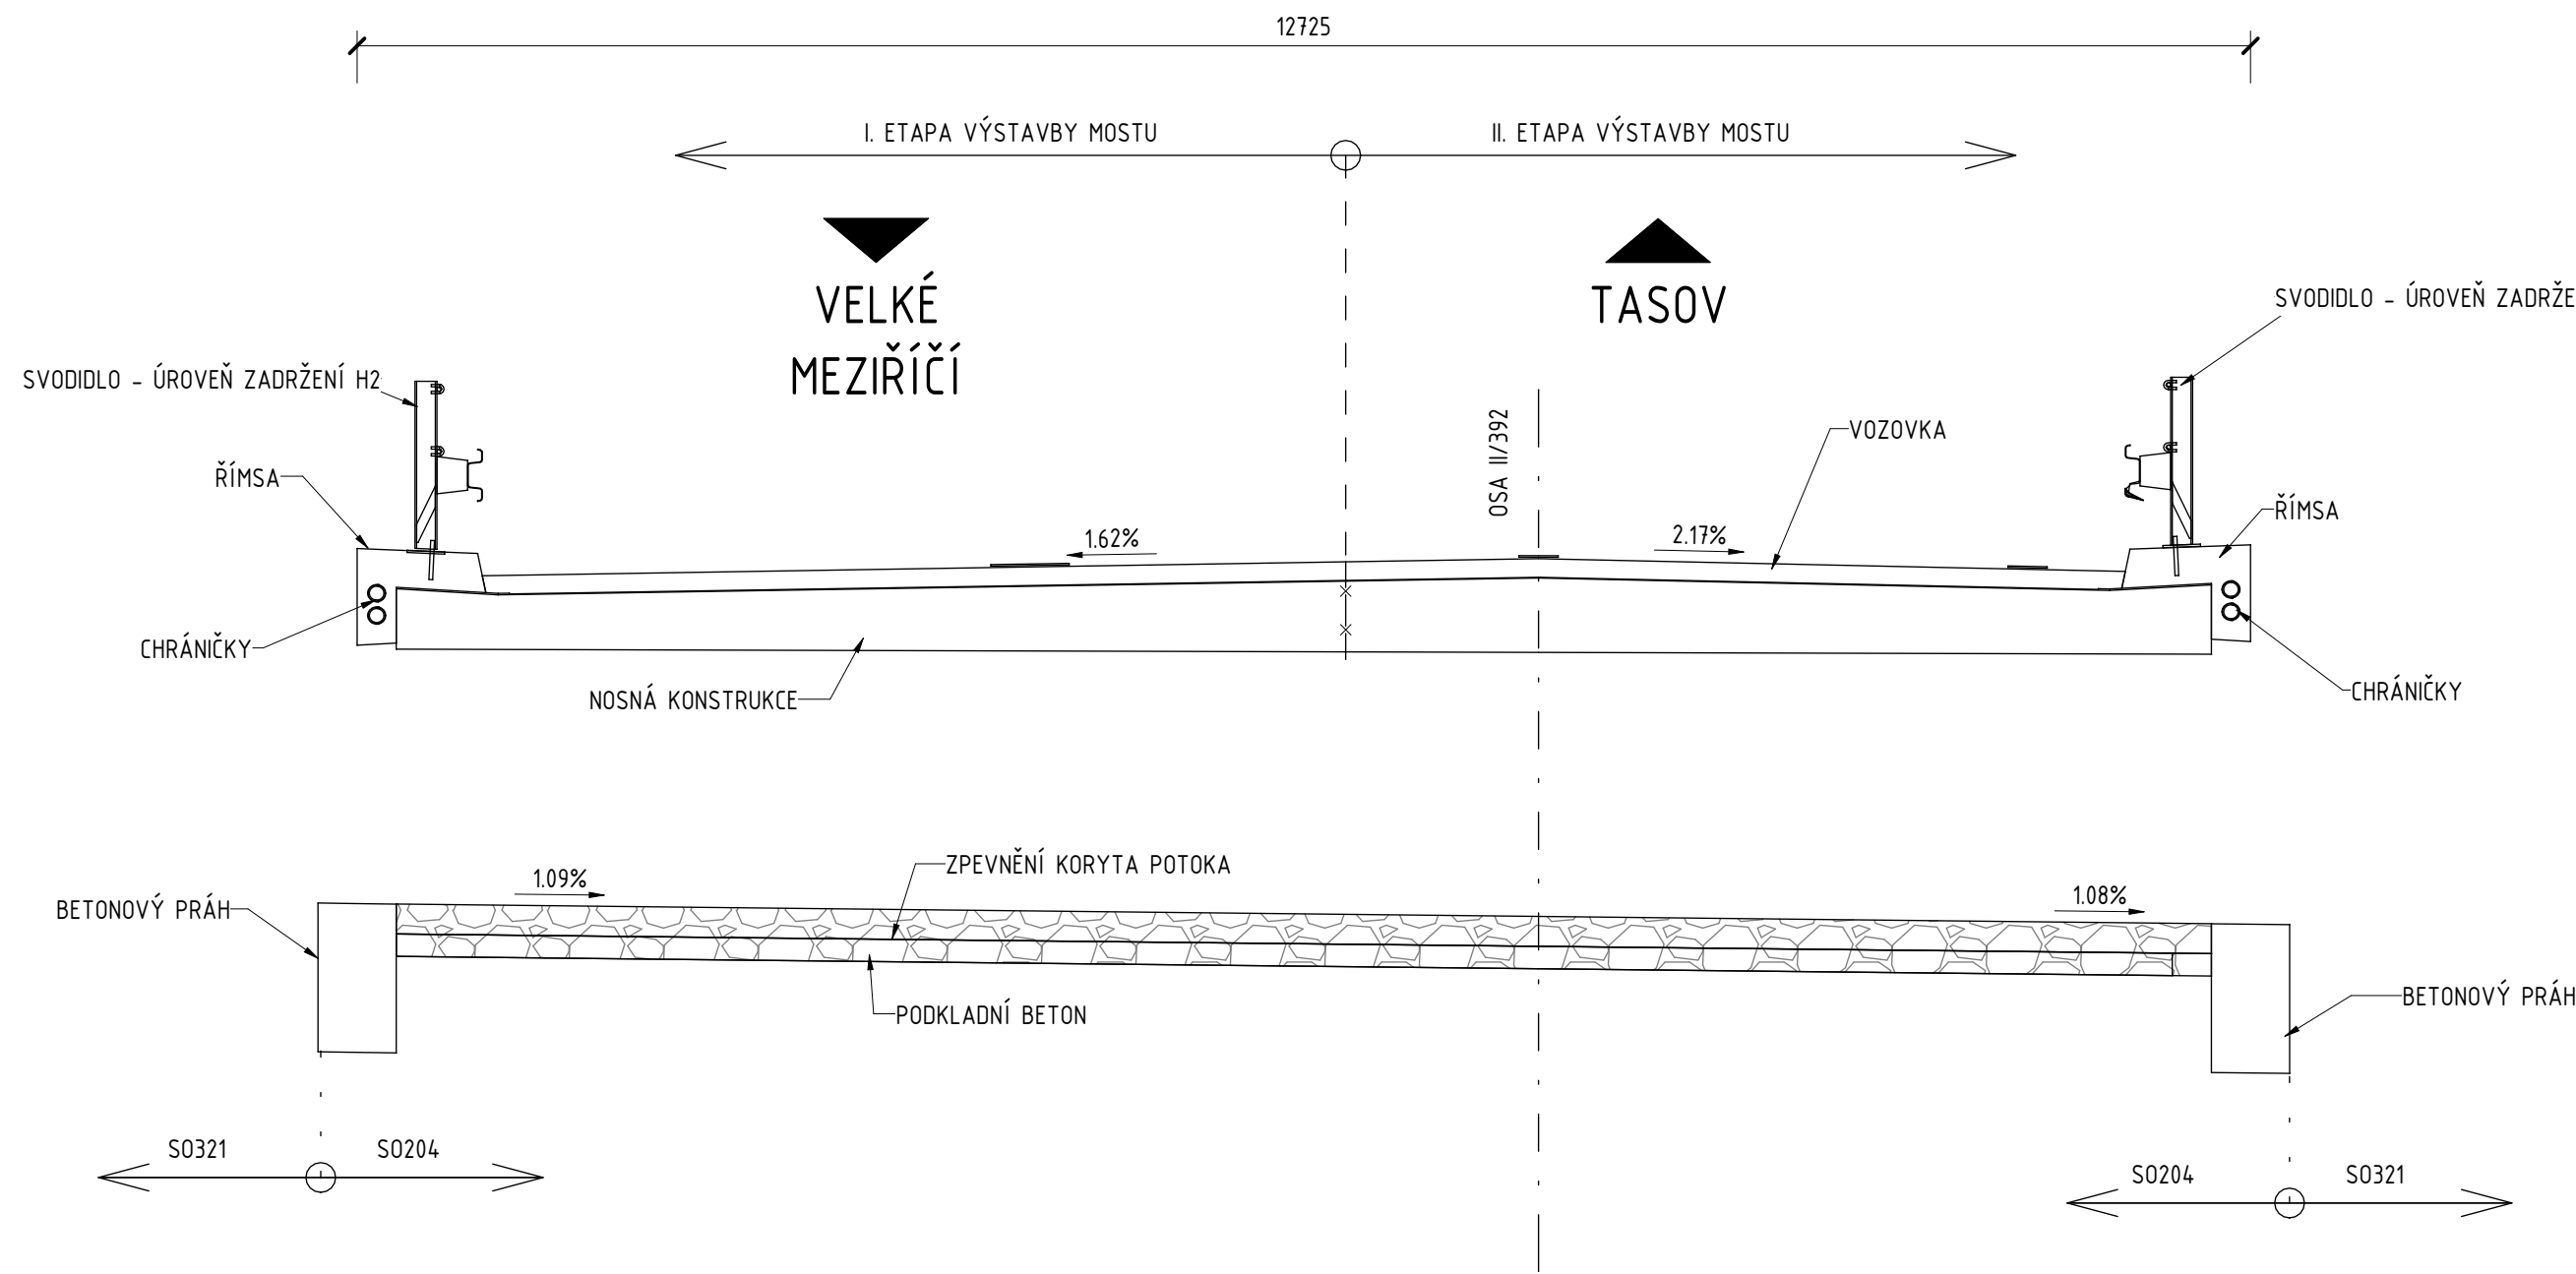

ŘEZ PŘÍČNÝ ŘEZ - KOLMÝ 1 : 50

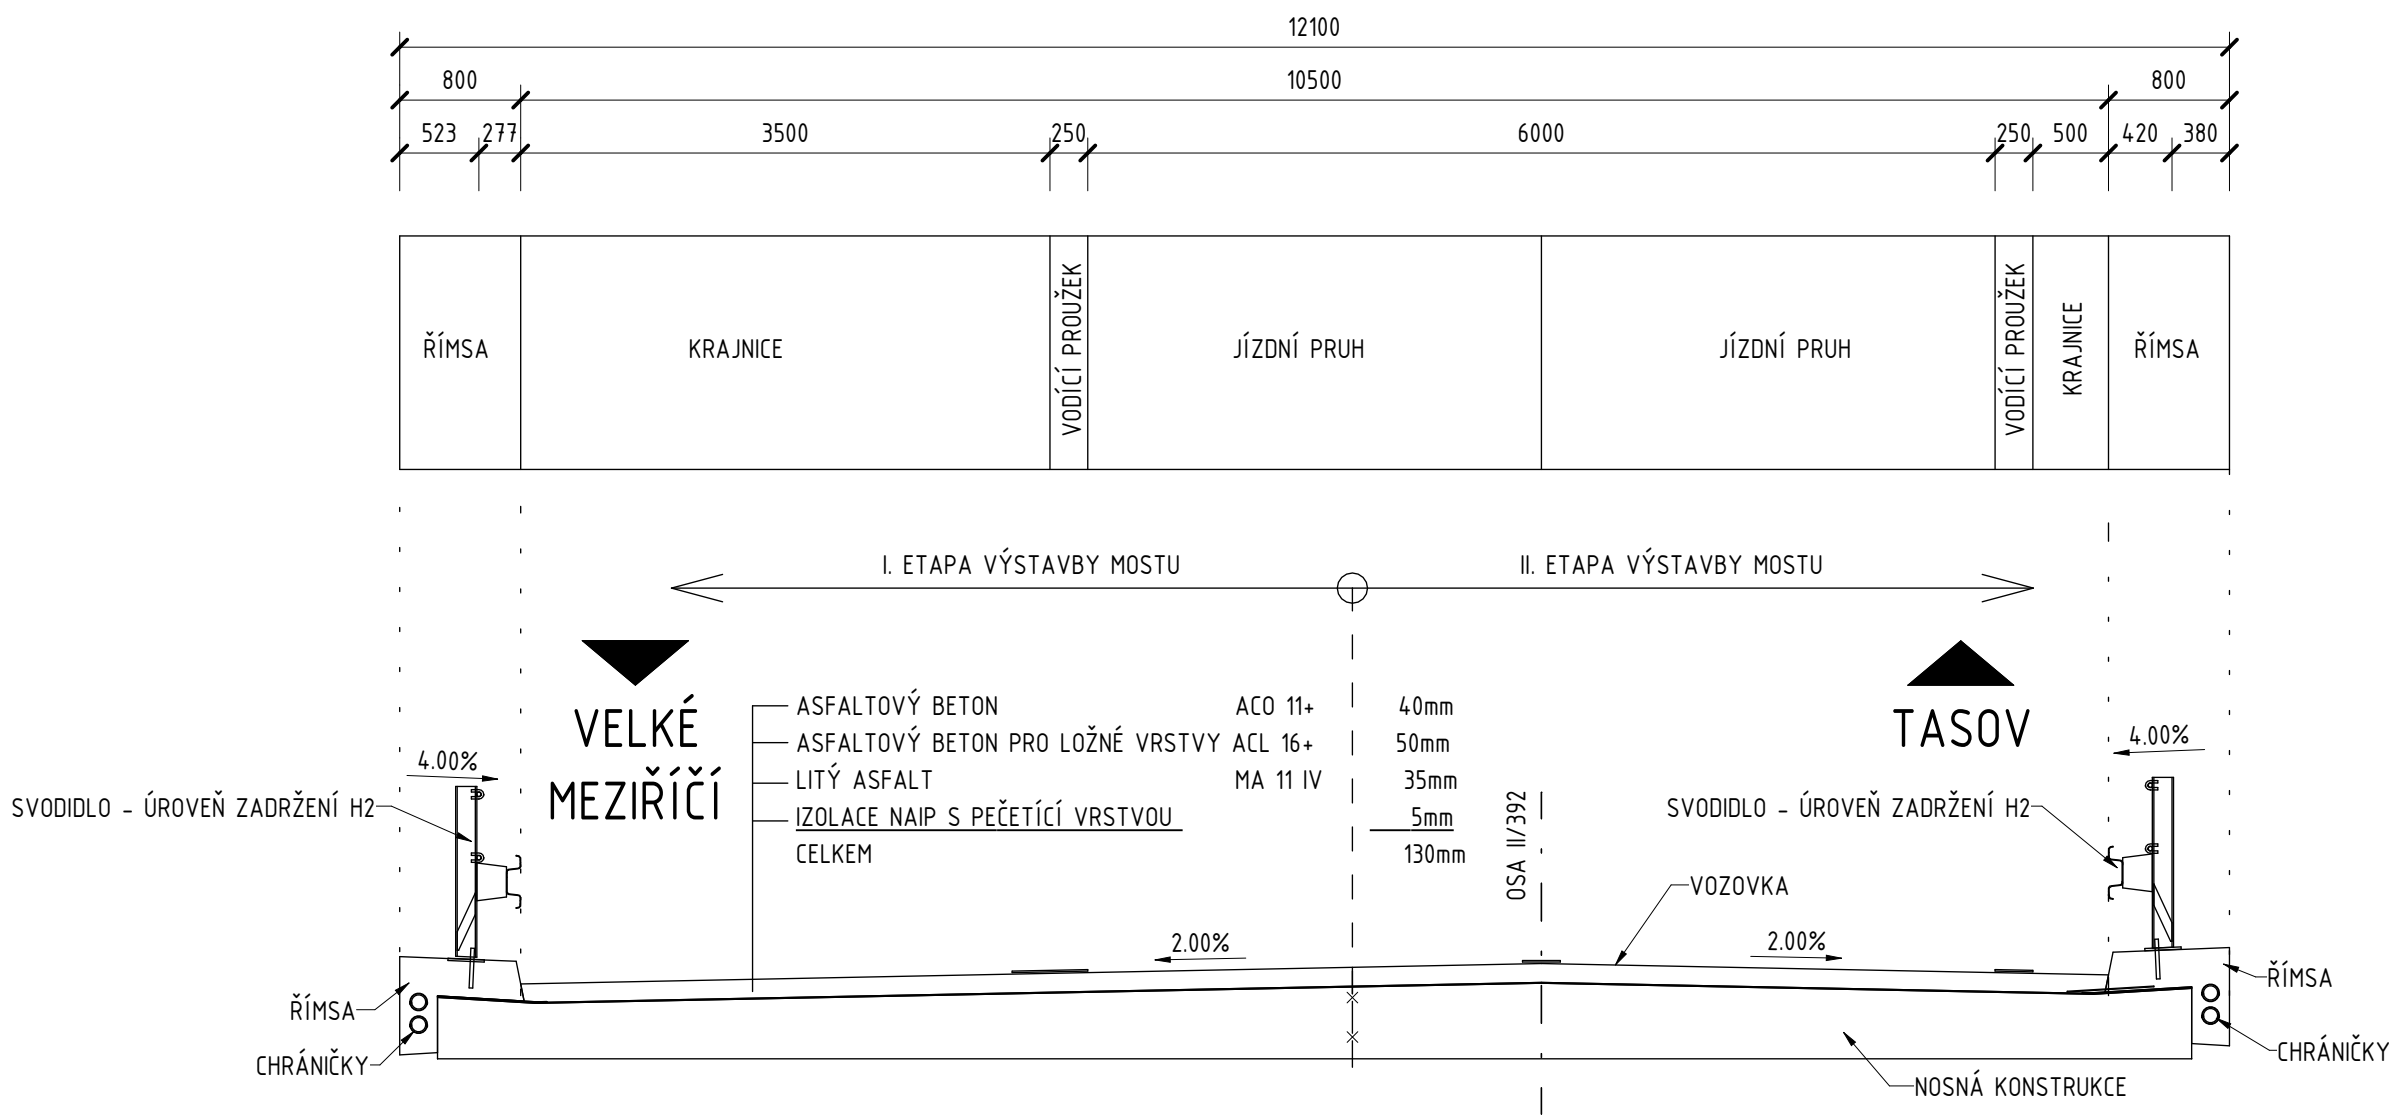

PODÉLNÝ ŘEZ 1 : 50

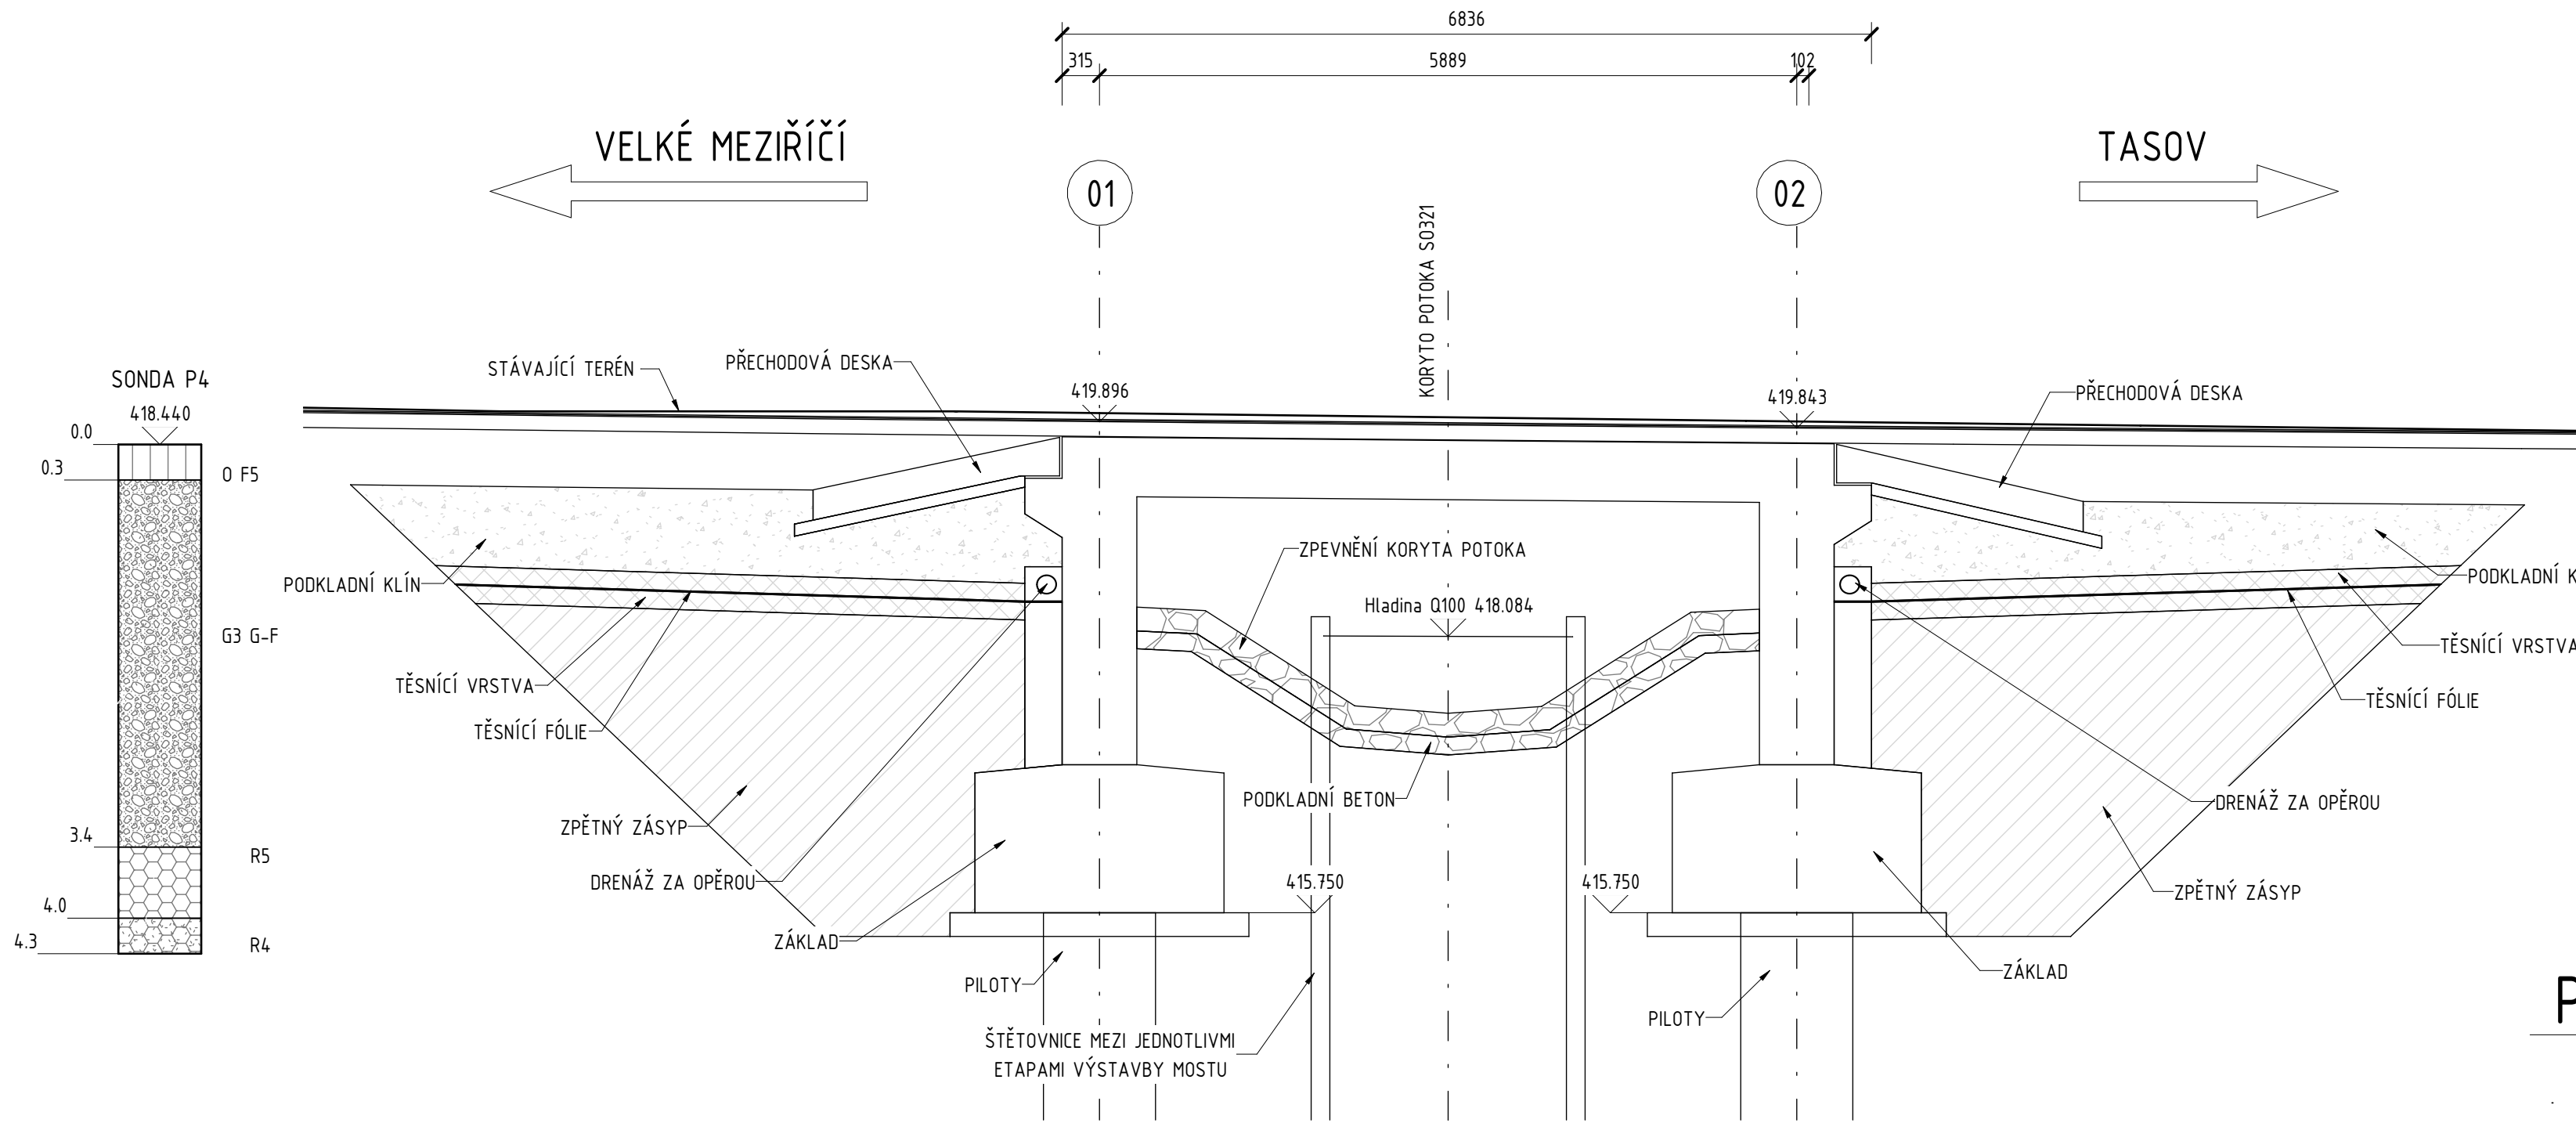

## POZNÁMKY

- PŘED ZAHÁJENÍM PRACÍ JE NEZBYTNÉ OVĚRIT VEDENÍ VŠECH INŽENÝRSKÝCH SÍTÍ.
- DOTČENÉ SOUVISEJÍCÍ OBJEKTY VIZ TECHNICKÁ ZPRÁVA.
- VŠECHNY KONSTRUKCE VE STYKU SE ZEMNÍ VLHKOSTÍ BUDOU OPATŘENY ISOLAČNÍM NÁTĚREM S OCHRANOU GEOTEXTILIÍ.
- KONSTRUKCE V TRVALÉM STYKU S PODZEMNÍ VODOU BUDOU OPATŘENY ISOLACÍ S OCHRANOU GEOTEXTILIÍ.
- INFORMACE O MATERIÁLECH KONSTRUKCÍ VIZ TECHNICKÁ ZPRÁVA.
- VŠECHNY OSTRÉ HRANY BUDOU ZKOSENY LIŠTOU 20/20 mm, NEJ-LI UVEDENO JINAK.
- PŘESNOST VYTÝČENÍ VIZ TECHNICKÁ ZPRÁVA. KÓTOVANÉ ROZMĚRY JSOU UVEDENY V [mm].

## D 204

SOUŘADNICOVÝ SYSTÉM : S-JTSK  
VÝŠKOVÝ SYSTÉM : Bpv

II/360 Velké Meziříčí - JV obchvat 3. část		DUSP	
OBJEDNATEL: <b>Kraj Vysočina</b> Žitkova 57 587 33 Jihlava			
PROJEKTANT: <b>SPOLEČNOST "SHP + SHB - Velké Meziříčí"</b> HLAVNÍ INŽENÝR PROJEKTU: Ing. Zbyněk Lazar		VEDOUČÍ SPOLEČNÍK SPOLEČNOSTI:  Stráský, Huší a partneři, s.r.o. Bohumilská 50 619 00 Brno	

VEDOUČÍ PROJEKTANT	ING. PAVEL SLIWKA		PROJEKTANT OBJEKTU:	
ZODPOVĚDNÝ PROJEKTANT	ING. PAVEL SLIWKA		 Stráský, Huší a partneři, s.r.o. Bohumilská 50 619 00 Brno	
VYPRACOVAL	KOLEKTIV SHP			
KONTROLOVAL	ING. PAVEL SVOBODA			
KRAJ:	VYSOČINA		DATUM	11/2023
INVESTOR (OBJEDNATEL):	KRAJ VYSOČINA		FORMÁT	Bx44
NÁZEV OBJEKTU:	<b>SO 204 - Most u přeložky Františkovského potoka v km 1,680</b>		MĚŘÍTKO	1:50
			ÚČEL	DUSP
			Č. ZAKÁZKY	2008702S
			ARCHIVNÍ Č.	
NÁZEV VÝKRESU:	<b>PŘEHLEDNÝ VÝKRES – PODÉLNÝ A PŘÍČNÝ ŘEZ</b>		ČÍS. SOUPRAVY	ČÍS. VÝKRESU
				<b>D.204.4</b>