



D 315  
ŘEZY



ŘEZ A-A

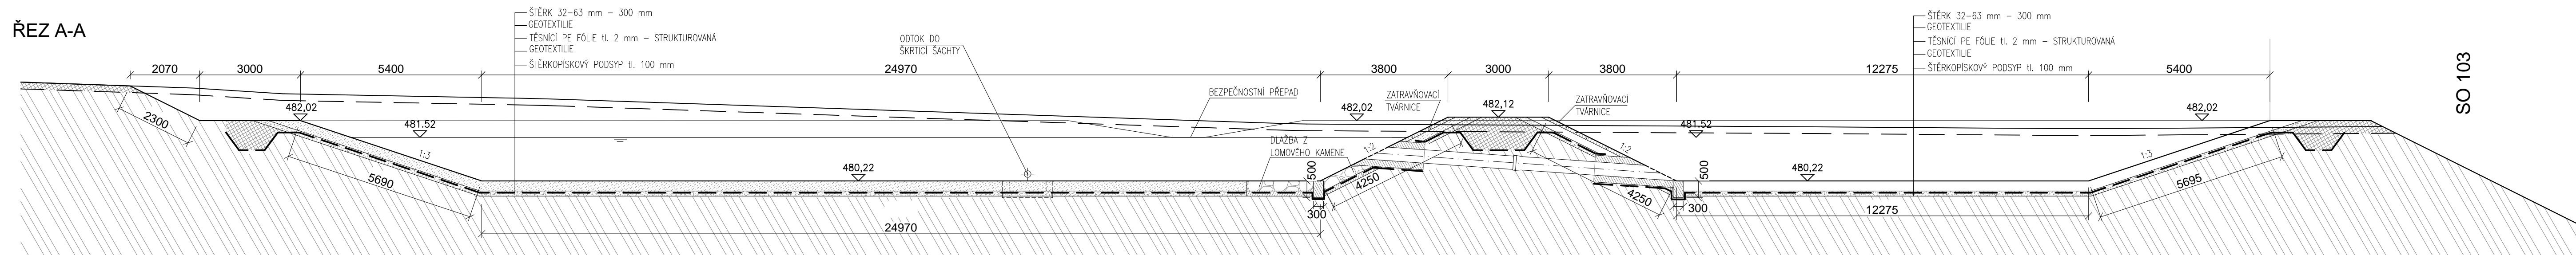


ŘEZ B-B

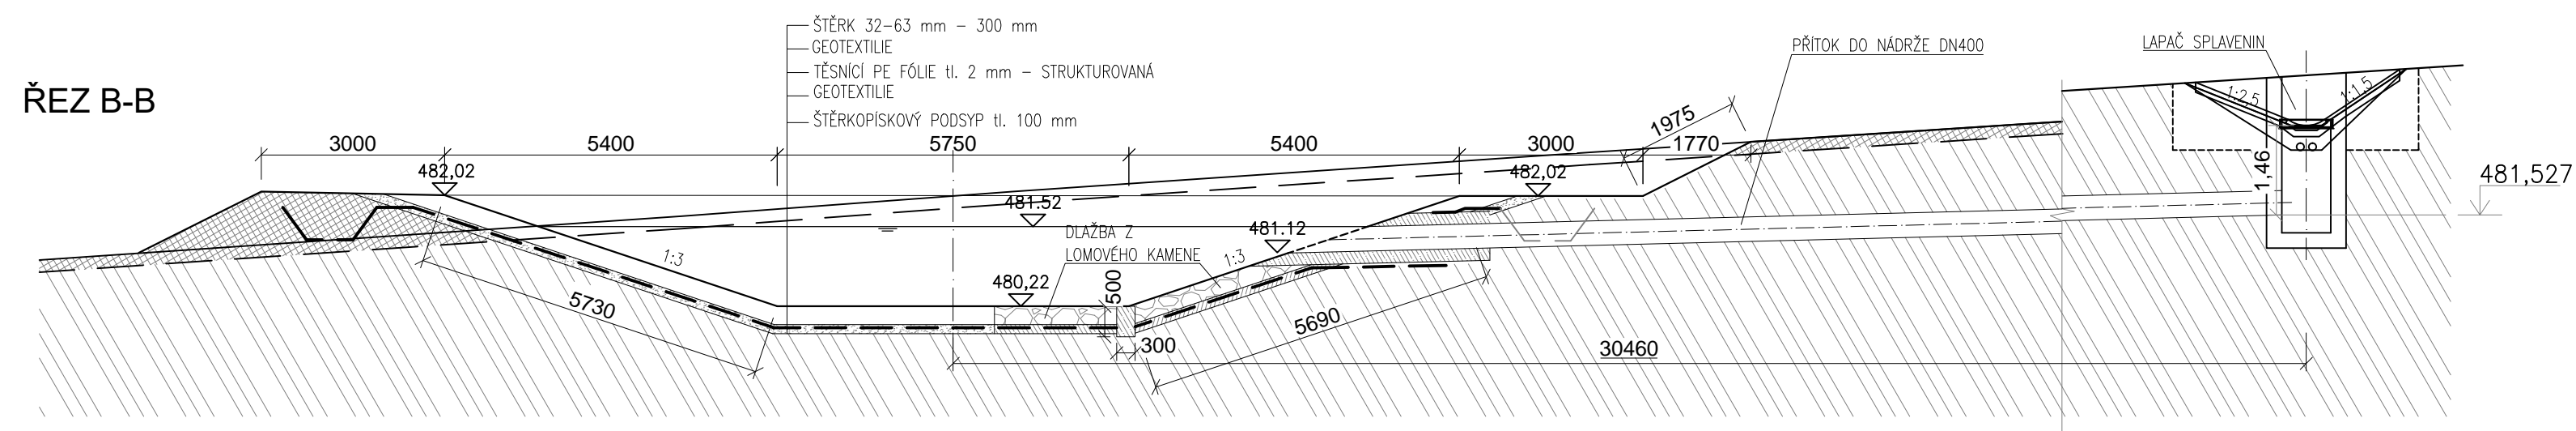

ŘEZ C-C

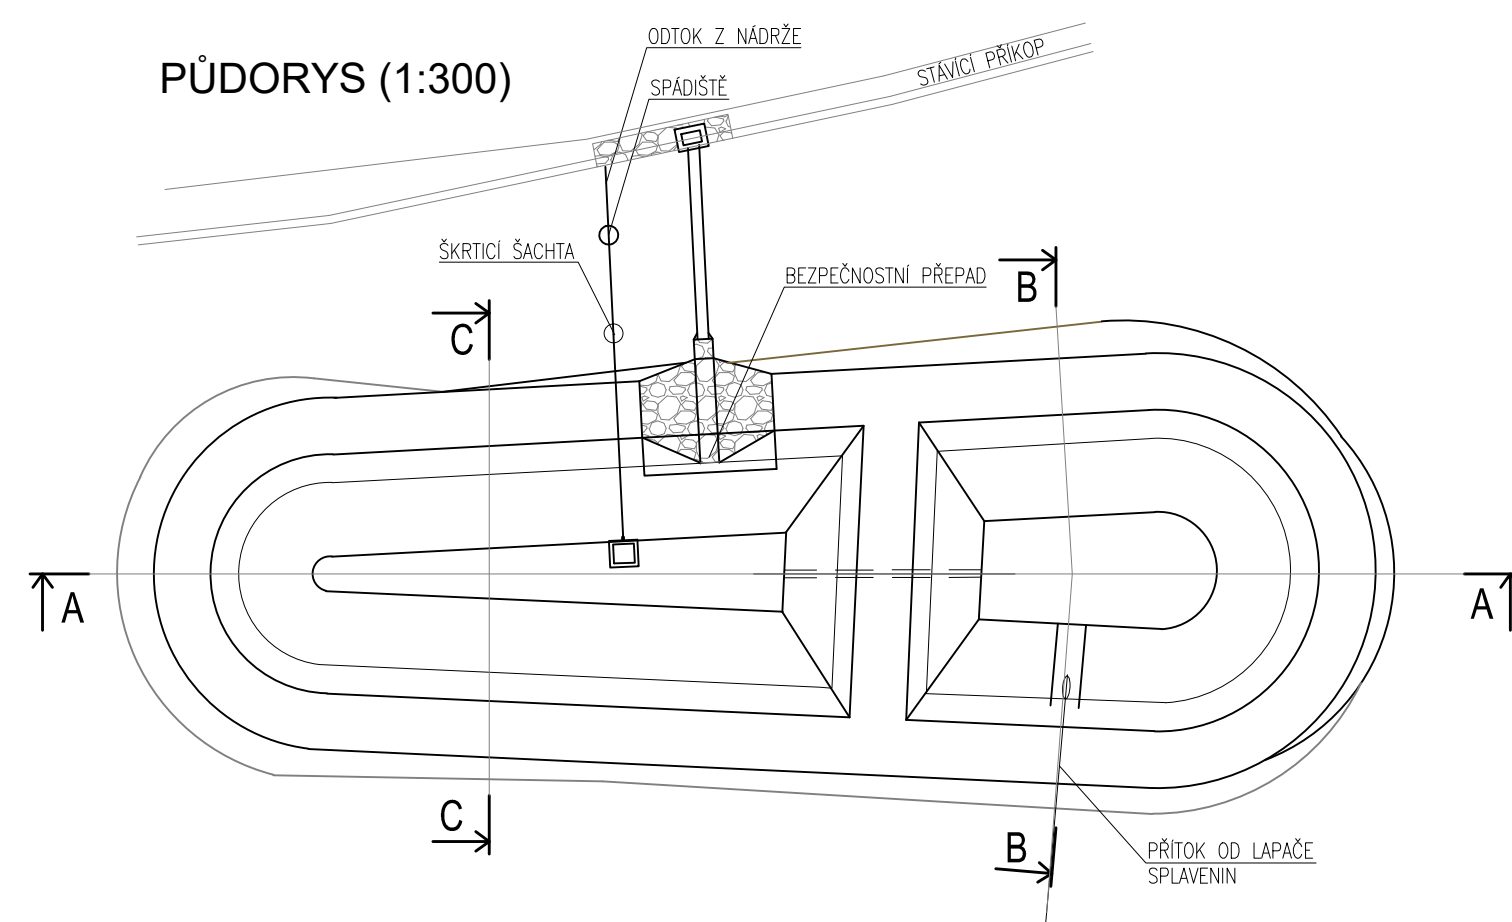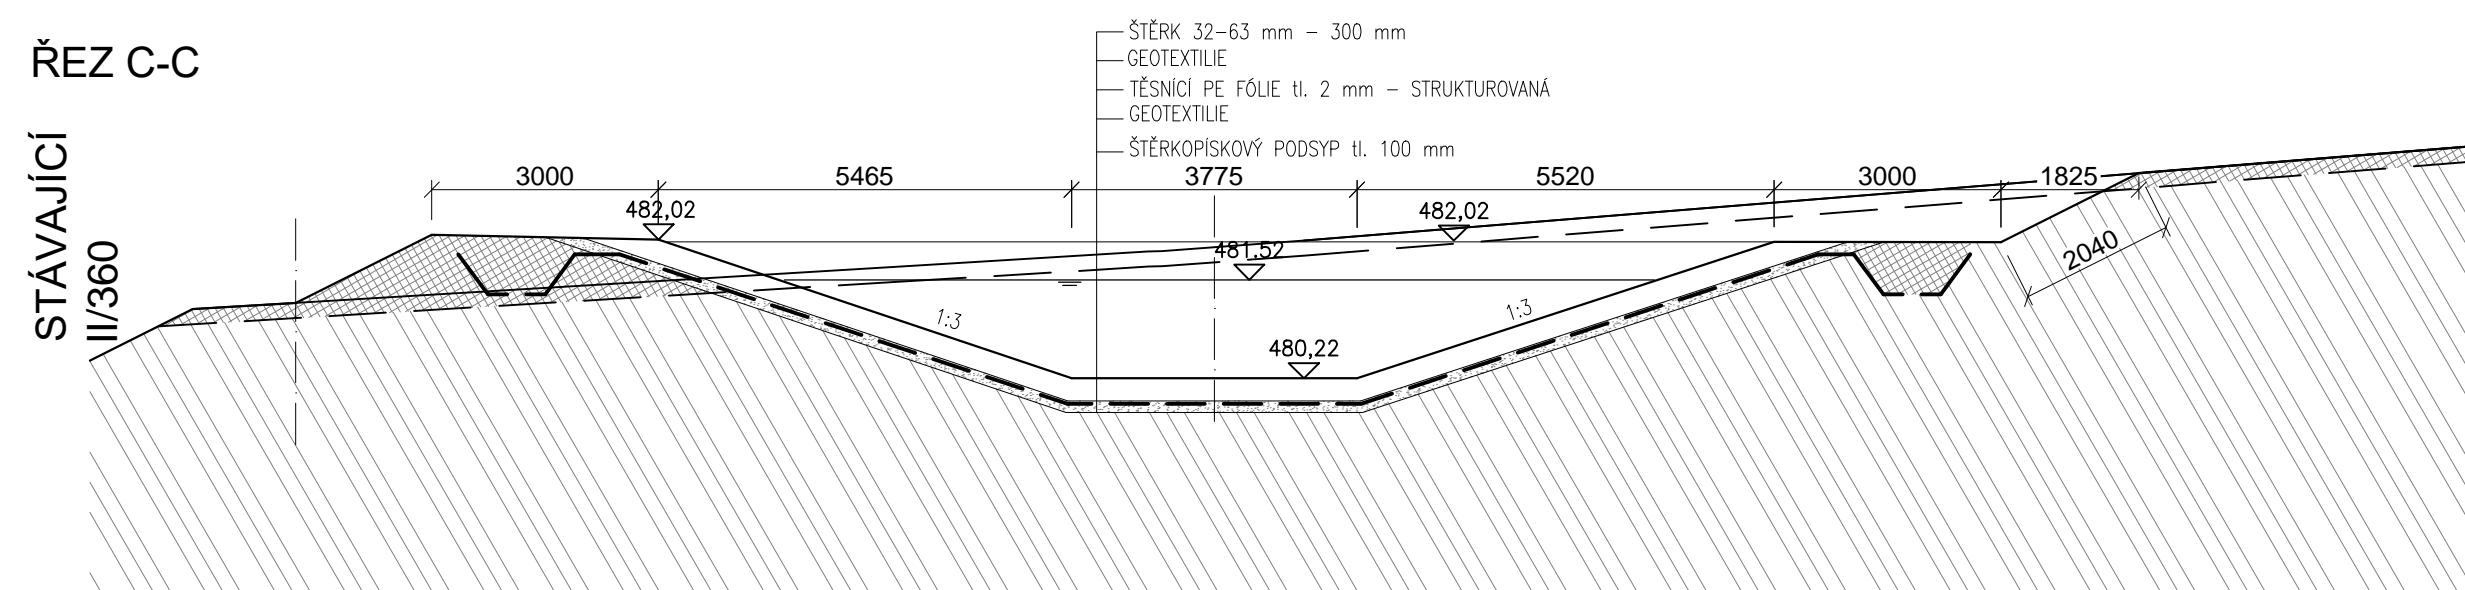


LEGENDA:

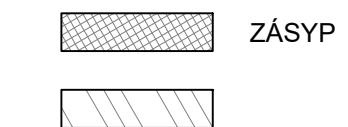


## D 315

SOUŘADNICOVÝ SYSTÉM : S-JTSK  
VÝŠKOVÝ SYSTÉM : Bpv

: S-JTSK  
: Bpv

II/360 Velké Meziříčci - JV obchvat		DUSP	
3. část			
OBJEDNATEL: Kraj Vysočina Žižkova 57 587 33 Jihlava		 <b>Kraj Vysočina</b>	
PROJEKTANT: SPOLEČNOST "SHP + SHB - Velké Meziříčci" HLAVNÍ INŽENÝR PROJEKTU: Ing. Zbyněk Lazar		VEDOUcí SPOLEČNÍK SPOLEČNOSTI:  Stráský, Husý a partneři s.r.o. Bohumínská 50 619 01 Brno	

VEDOUCÍ PROJEKTANT	ING. IVANA NOVOTNÁ	<i>Novotná</i>	PROJEKTANT OBJEKTU: <b>ALEF BRNO</b> spol. s r.o.  Příkop 8 602 00 BRNO IČO: 469 81 594 tel./fax: 00420 541249171 e-mail: info@alefbrno.cz	
VYPRACOVAL	SIMONA PLESKOVÁ			
KONTOLOVAL	ING. PAVLA OTÉPKOVÁ	<i>Opárala</i>		
KRAJ:	VYSOČINA		DATUM	11/2023
INVESTOR (OBJEDNATEL):	KRAJ VYSOČINA		FORMÁT	A4
NÁZEV OBJEKTU:  <b>SO 315 - RETENČNÍ NÁDRŽ V KM 0,350 VLEVO</b>			MĚŘÍTKO	1:100
			ÚČEL	DUSP
			Č. ZAKÁZKY	20087DZS
			ARCHIVNÍ Č.	
NÁZEV VÝKRESU:	<b>ŘEZY RETENČNÍ NÁDRŽÍ</b>		ČÍS. SOUPRAVY	ČÍS. VÝKRESU <b>D.315.3</b>

A3.0 (6 x A4