


SO 316 - RETENČNÍ NÁDRŽ km 1,520
SITUACE 1:500

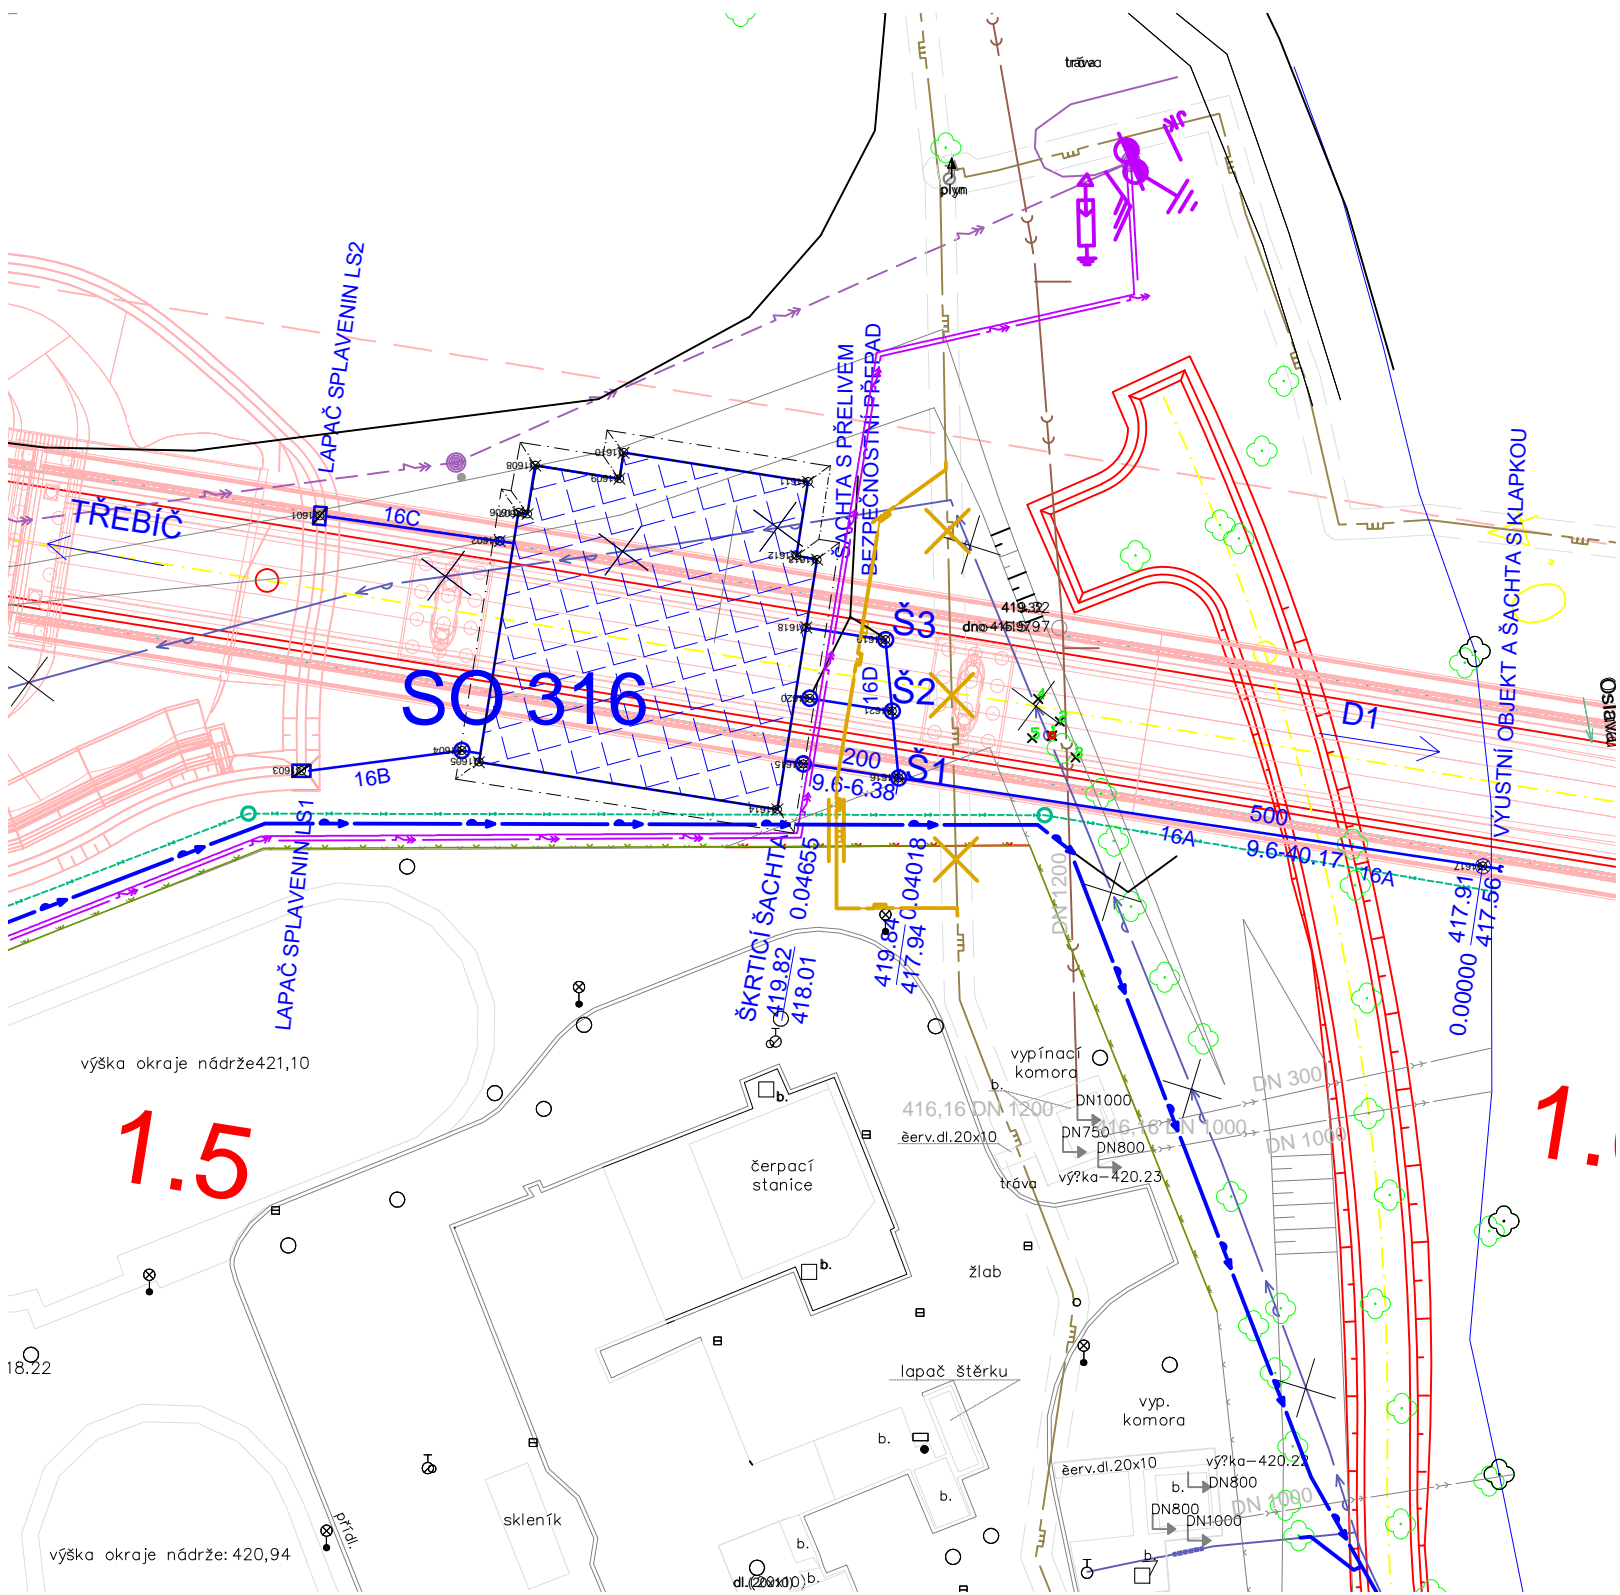

NOVÉ TRASY SÍTÍ

- SO 302 - PŘELOŽKA VODOVODU DN 350
- SO 501 - PŘELOŽKA STL. PLYNOVODU
- SO 403 - PŘELOŽKA VN
- SILNIČNÍ DRÉN
- ÚPRAVA TERÉNU (NÁSYP NAD NÁDRŽÍ)


STÁVAJÍCÍ SÍTĚ

- VODOVOD DN 350
- STÁVAJÍCÍ STL PLYNOVOD
- STÁVAJÍCÍ SPLAŠKOVÁ KANALIZACE

SOUŘADNICE VYTYČOVANÝCH BODŮ

BOD	Y [m]	X [m]
31601	638275.473	1139708.404
31602	638263.567	1139710.075
31603	638276.696	1139725.261
31604	638266.083	1139723.915
31605	638264.946	1139724.691
31606	638262.344	1139708.184
31607	638261.737	1139708.280
31608	638261.229	1139705.067
31609	638255.656	1139705.948
31610	638255.383	1139704.223
31611	638243.177	1139706.152
31612	638243.950	1139711.043
31613	638242.589	1139711.307
31614	638245.207	1139727.811
31615	638243.498	1139724.822
31616	638237.185	1139725.722
31617	638198.566	1139731.577
31618	638243.301	1139715.794
31619	638238.073	1139716.591
31620	638243.073	1139720.466
31621	638237.617	1139721.316

D 316

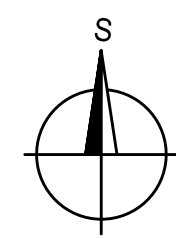

SOUŘADNICOVÝ SYSTÉM : S-JTSK
VÝŠKOVÝ SYSTÉM : Bpv

II/360 Velké Meziříčí - JV obchvat
3. část

OBJEDNATEL:
Kraj Vysočina
Žižkova 57
587 33 Jihlava

PROJEKTANT:
SPOLEČNOST "SHP + SHB - Velké Meziříčí"
HLAVNÍ INŽENÝR PROJEKTU:
Ing. Zbyněk Lazar

VEDOUCÍ SPOLEČNÍK SPOLEČNOSTI:
SHP Stránský, Hustý a partneři s.r.o.
Bohumická 50
619 00 Brno

DUSP

VEDOUCÍ PROJEKTANT	ING. IVANA NOVOTNÁ		PROJEKTANT OBJEKTU: ALEF BRNO spol. s r.o. Příkop 8 602 00 BRNO IČO: 469 81 594 tel./fax: 00420 541249171 e-mail: info@alefbrno.cz	
VYPRACOVAL	KRISTÝNA SVOBODOVÁ			
KONTROLOVAL	ING. PAVLA OTÉPKOVÁ			
KRAJ:	VYSOČINA	DATUM	11/2023	
INVESTOR (OBJEDNATEL):	KRAJ VYSOČINA	FORMÁT	2xA4	
NÁZEV OBJEKTU: SO 316 - RETENČNÍ NÁDRŽ km 1,520		MĚŘÍTKO	1:500	
		ÚČEL	DUSP	
		Č. ZAKÁZKY	20087DZS	
NÁZEV VÝKRESU: SITUACE		ARCHIVNÍ Č.		
		ČÍS. SOUPRAVY	ČÍS. VÝKRESU D.316.2	