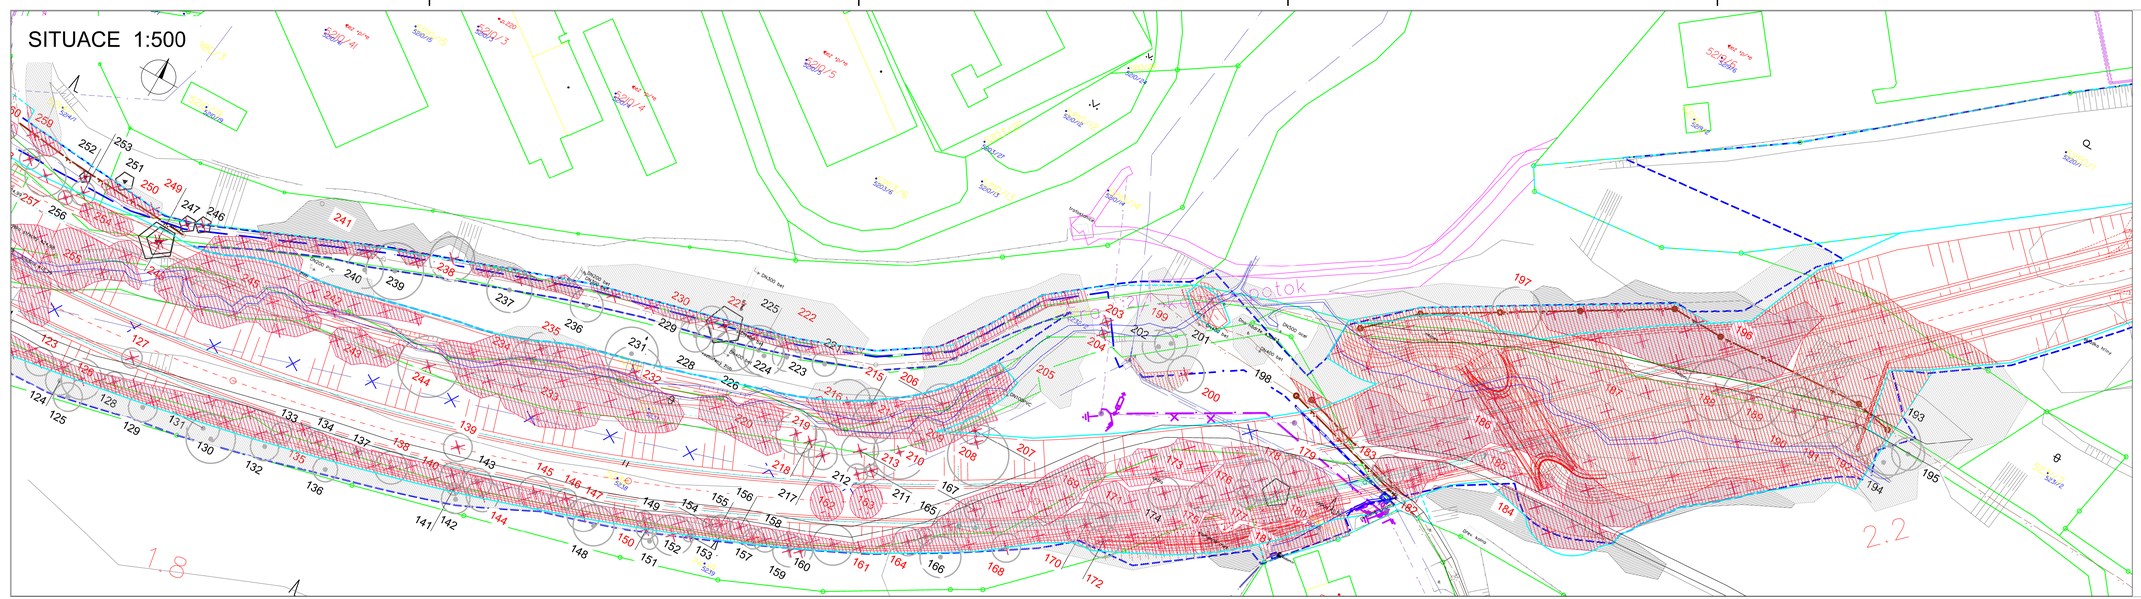
SITUACE 1:500
Potok
Dřevnice
Dřevnice
Dřevnice