








SITUACE M 1:500

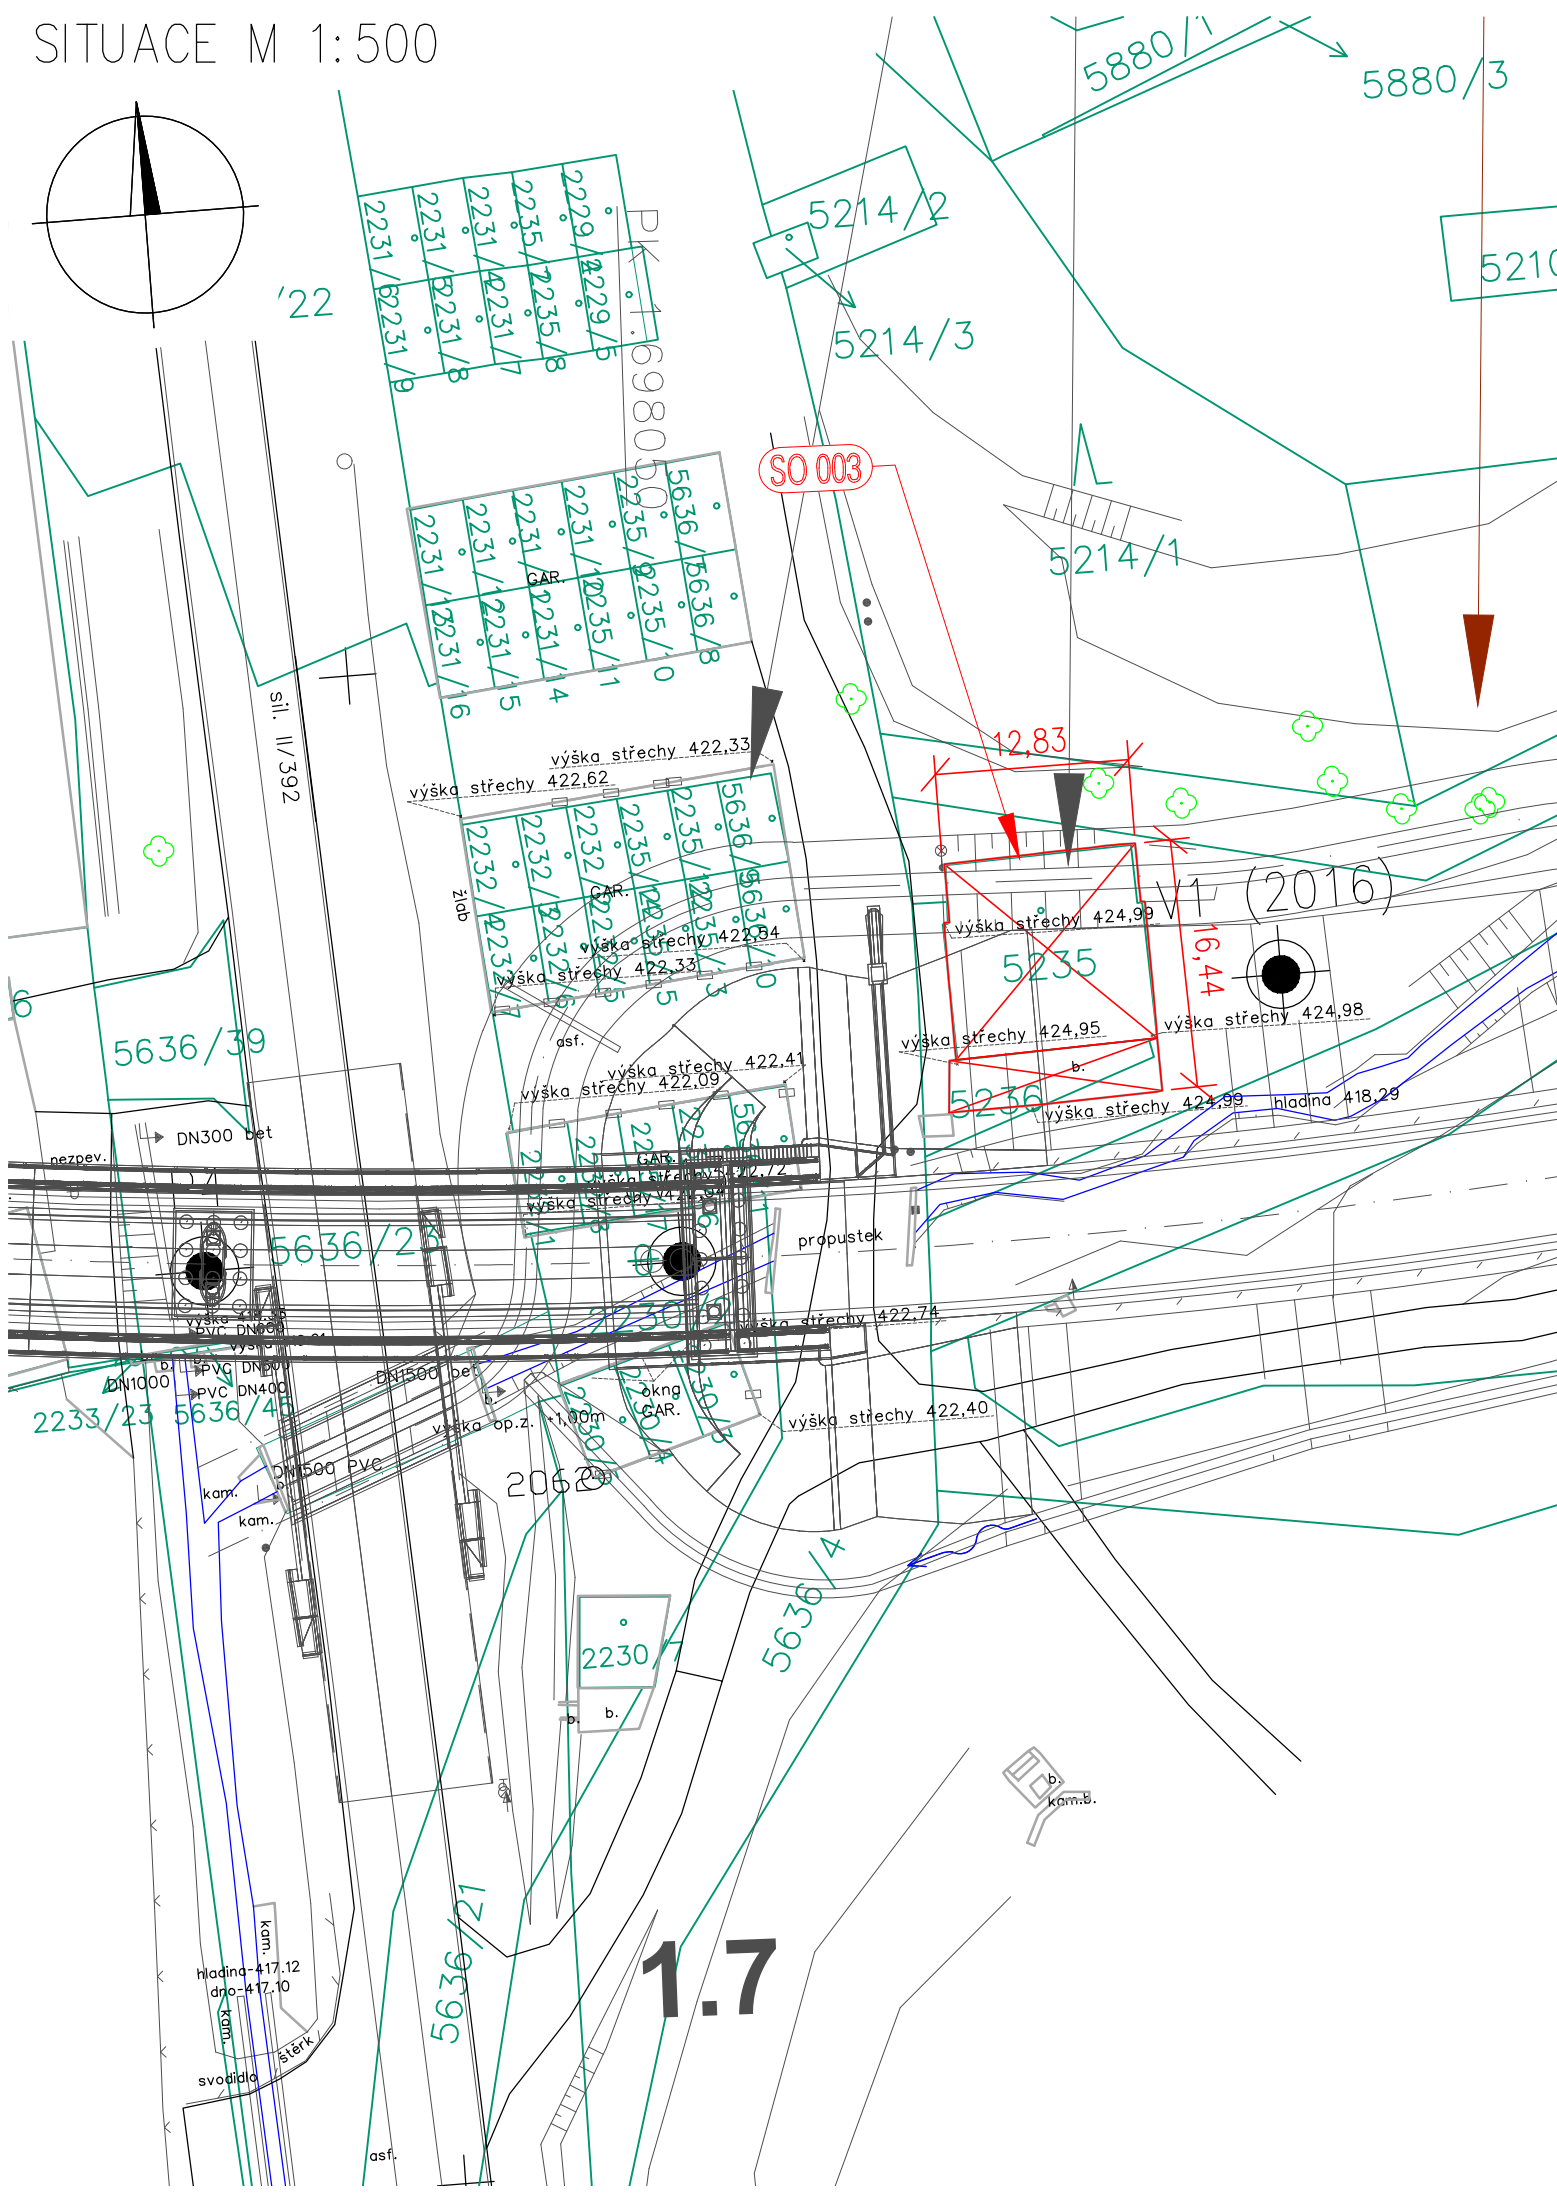

D 003

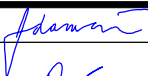SOUŘADNICOVÝ SYSTÉM : S-JTSK
VÝŠKOVÝ SYSTÉM : Bpv

II/360 Velké Meziříčí - JV obchvat 1. část			DSP	
OBJEDNATEL: Kraj Vysočina Žižkova 57 587 33 Jihlava				
PROJEKTANT: SPOLEČNOST "SHP + SHB - Velké Meziříčí" HLAVNÍ INŽENÝR PROJEKTU: Ing. Zbyněk Lazar			VEDOUcí SPOLEČNÍK SPOLEČNOSTI:  Stráský, Hustý a partneři s.r.o. Bohunická 50 619 00 Brno	
VEDOUcí PROJEKTANT	Ing. Martina Adamcová		PROJEKTANT OBJEKTU:	
VYPRACOVAL	Lukáš Podlípňý		 SHP SK s.r.o. Mlýnské luhy 17394/64, 821 05 Bratislava	
KONTROLOVAL	Ing. Pavel Svoboda		DATUM	
KRAJ:	VYSOČINA		11/2023	
INVESTOR (OBJEDNATEL):	KRAJ VYSOČINA		FORMÁT	
NÁZEV OBJEKTU:	SO 003 - DEMOLICE OBJEKTU KOVOTVAR		2xA4	
NÁZEV VÝKRESU:	SITUACE		MĚŘÍTKO	
			1:500	
			ÚČEL	
			DSP	
			Č. ZAKÁZKY	
			20087DZS	
			ARCHIVNÍ Č.	
			ČÍS. SOUPRAVY	
			ČÍS. VÝKRESU	
			D.003.2	