
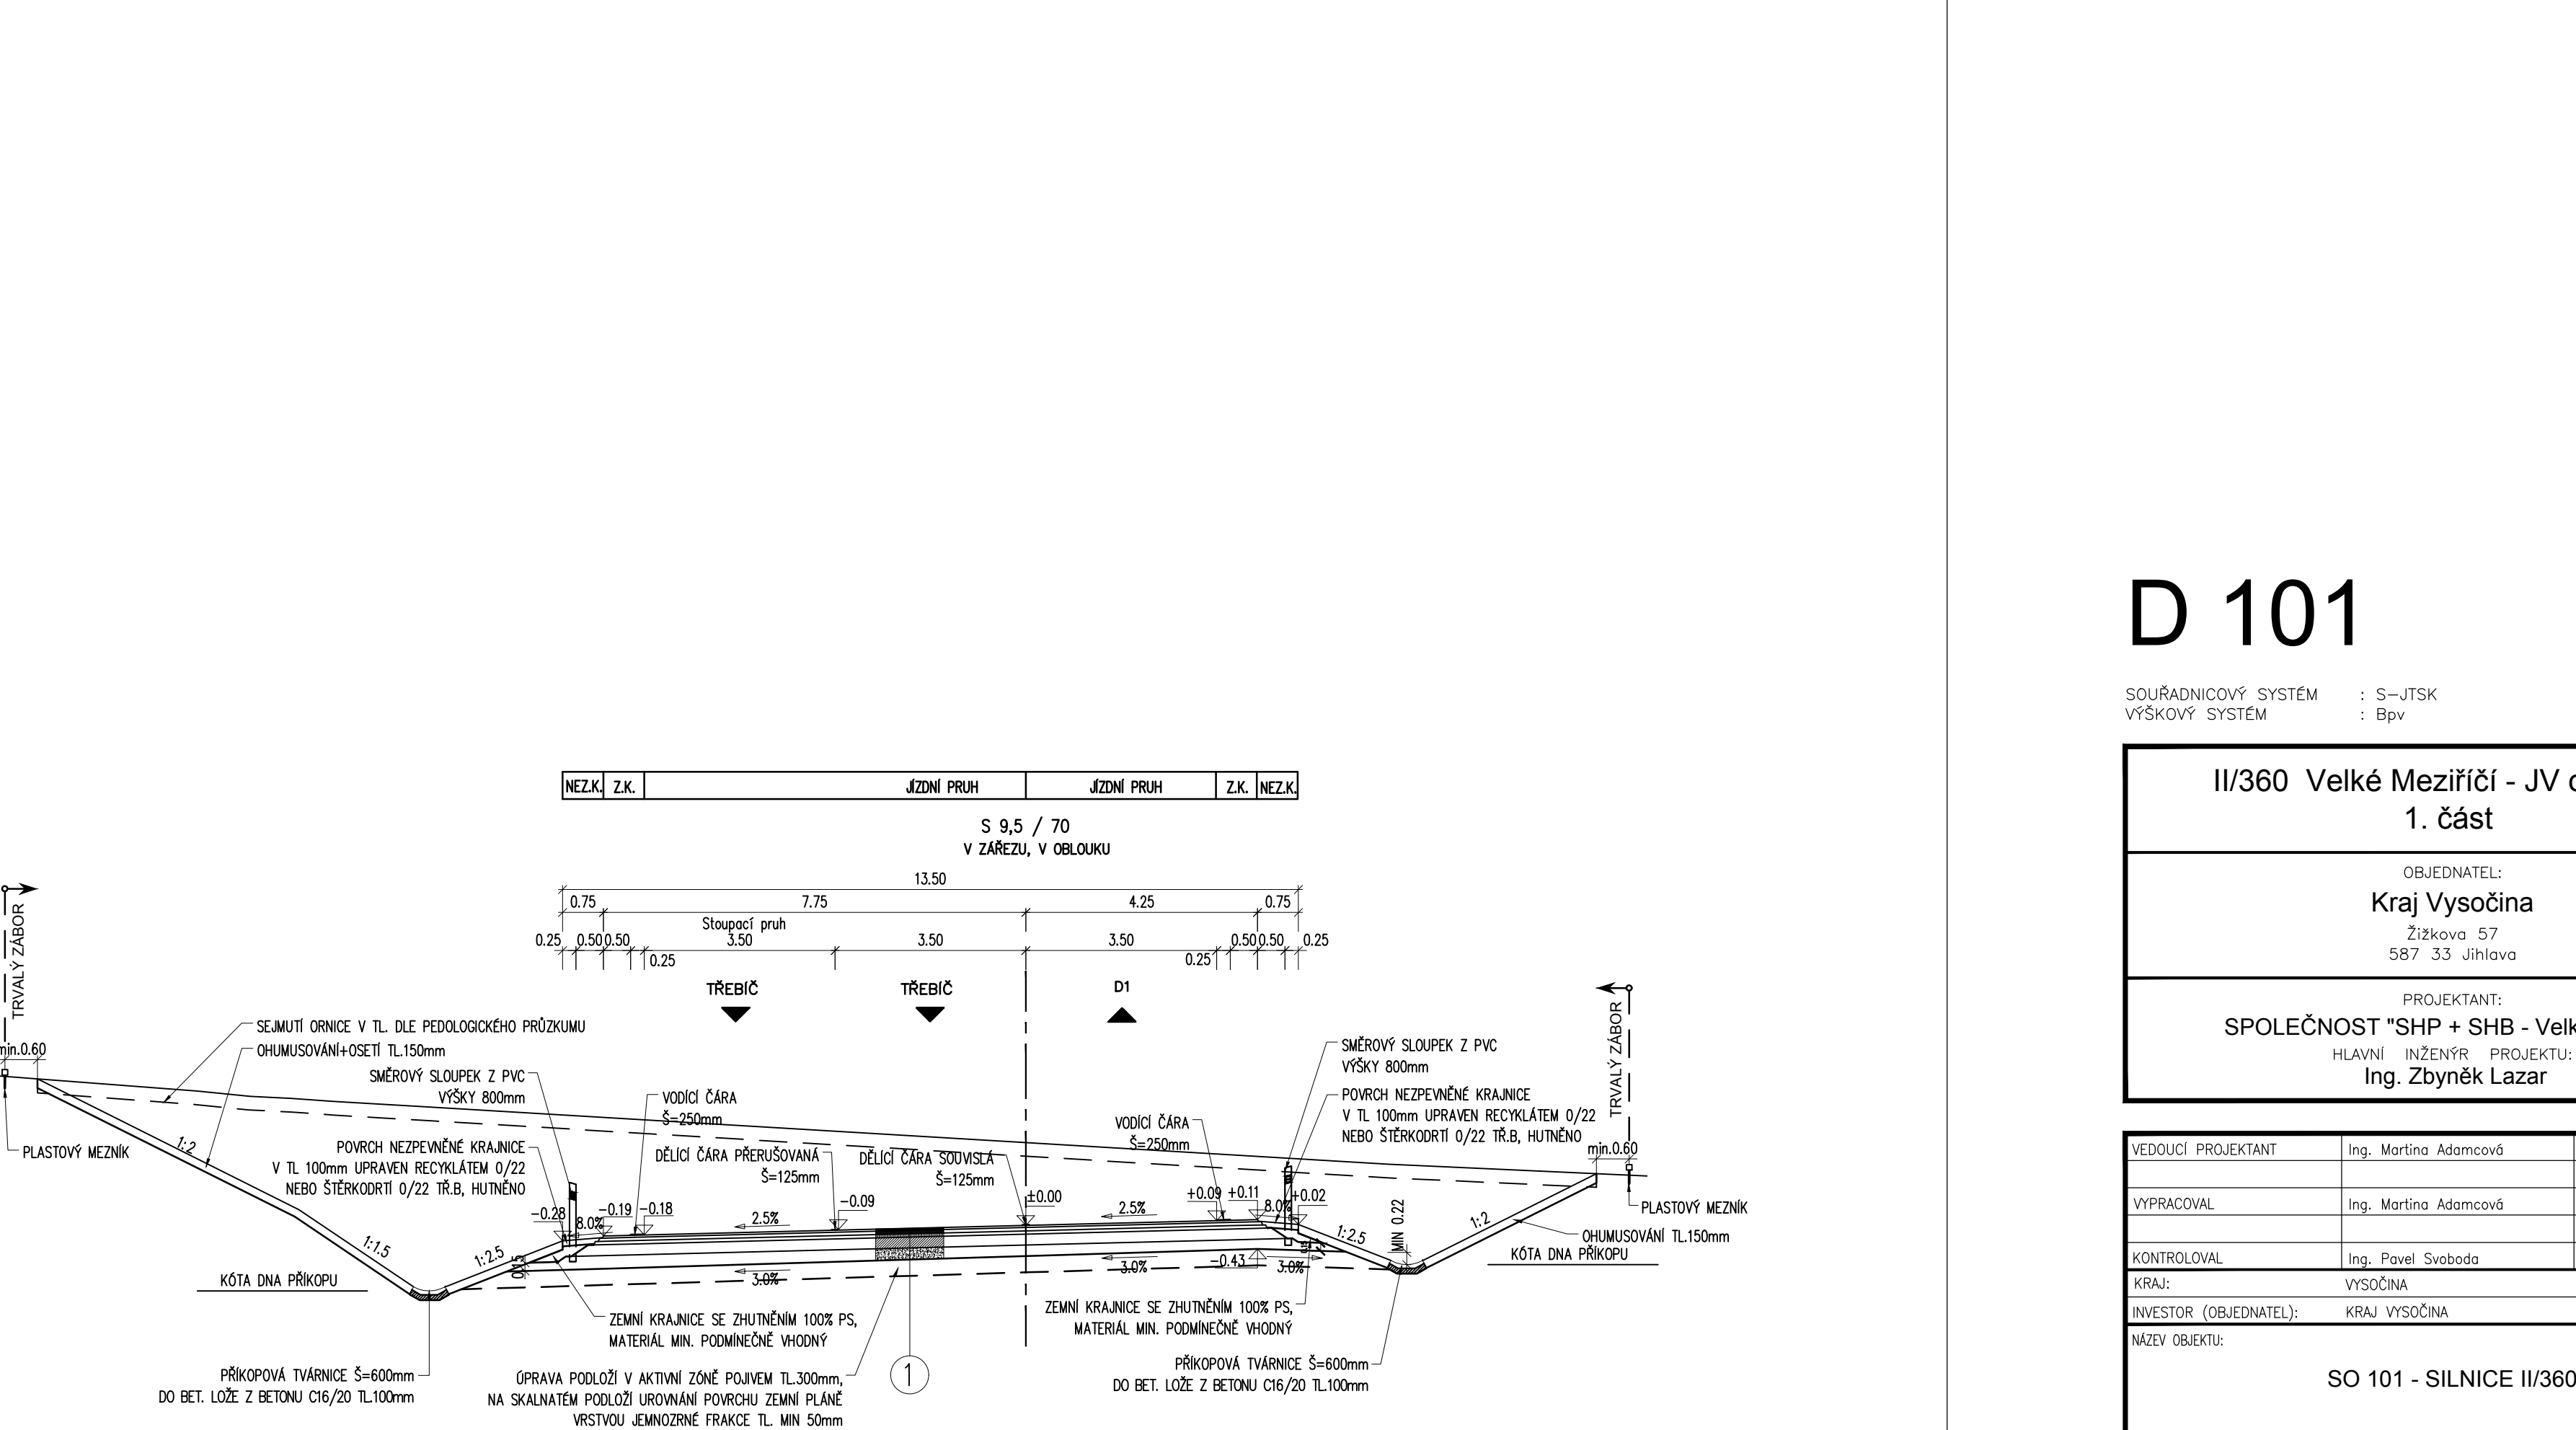
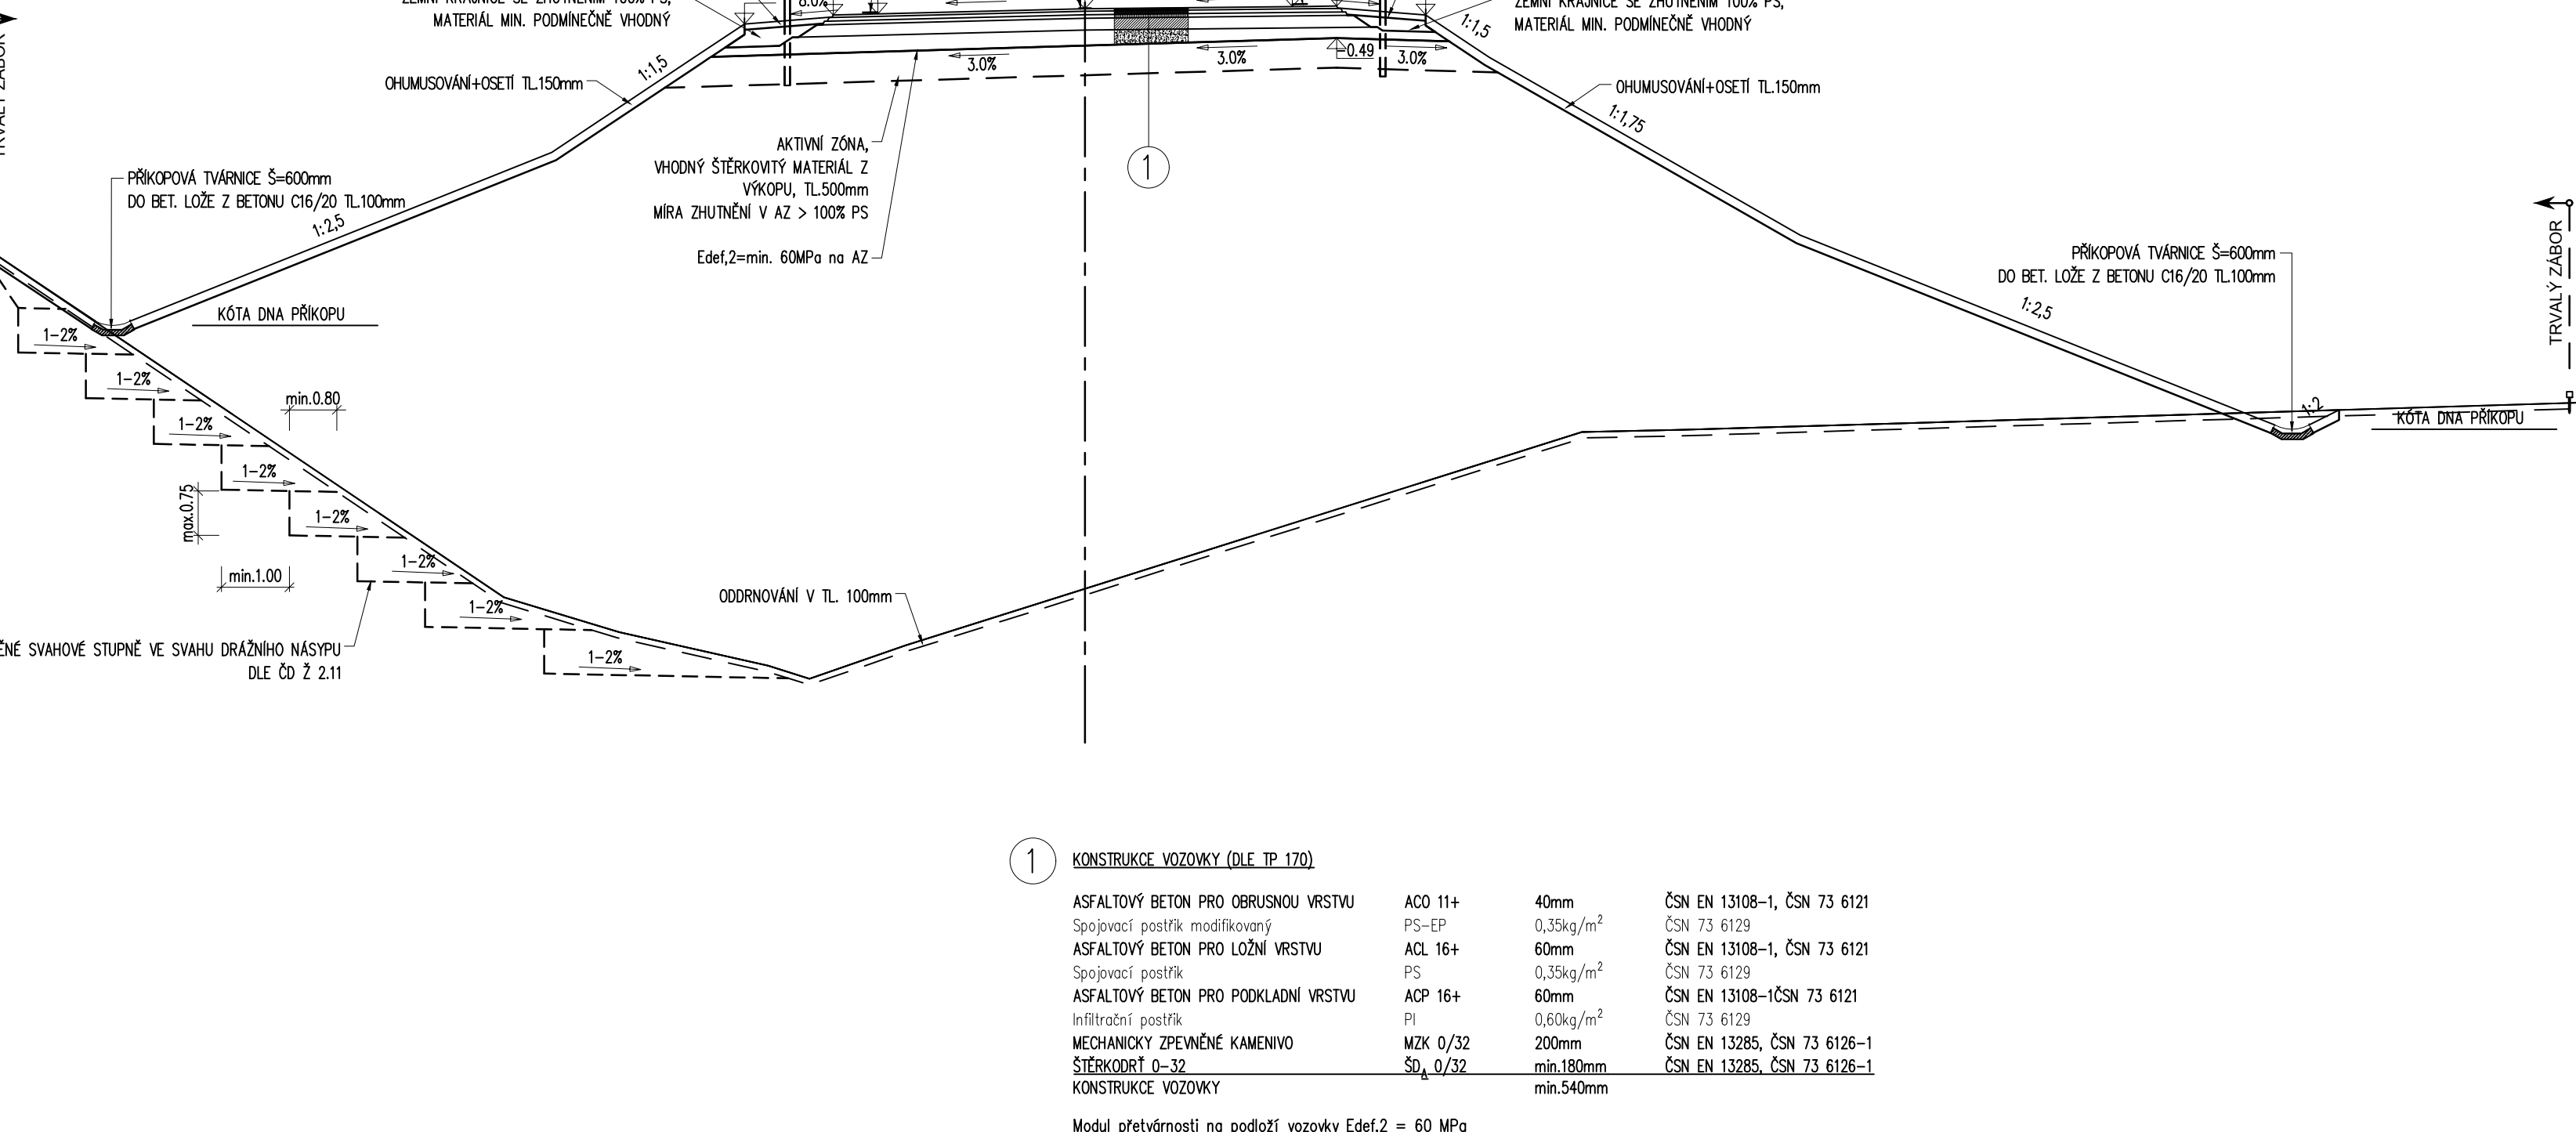
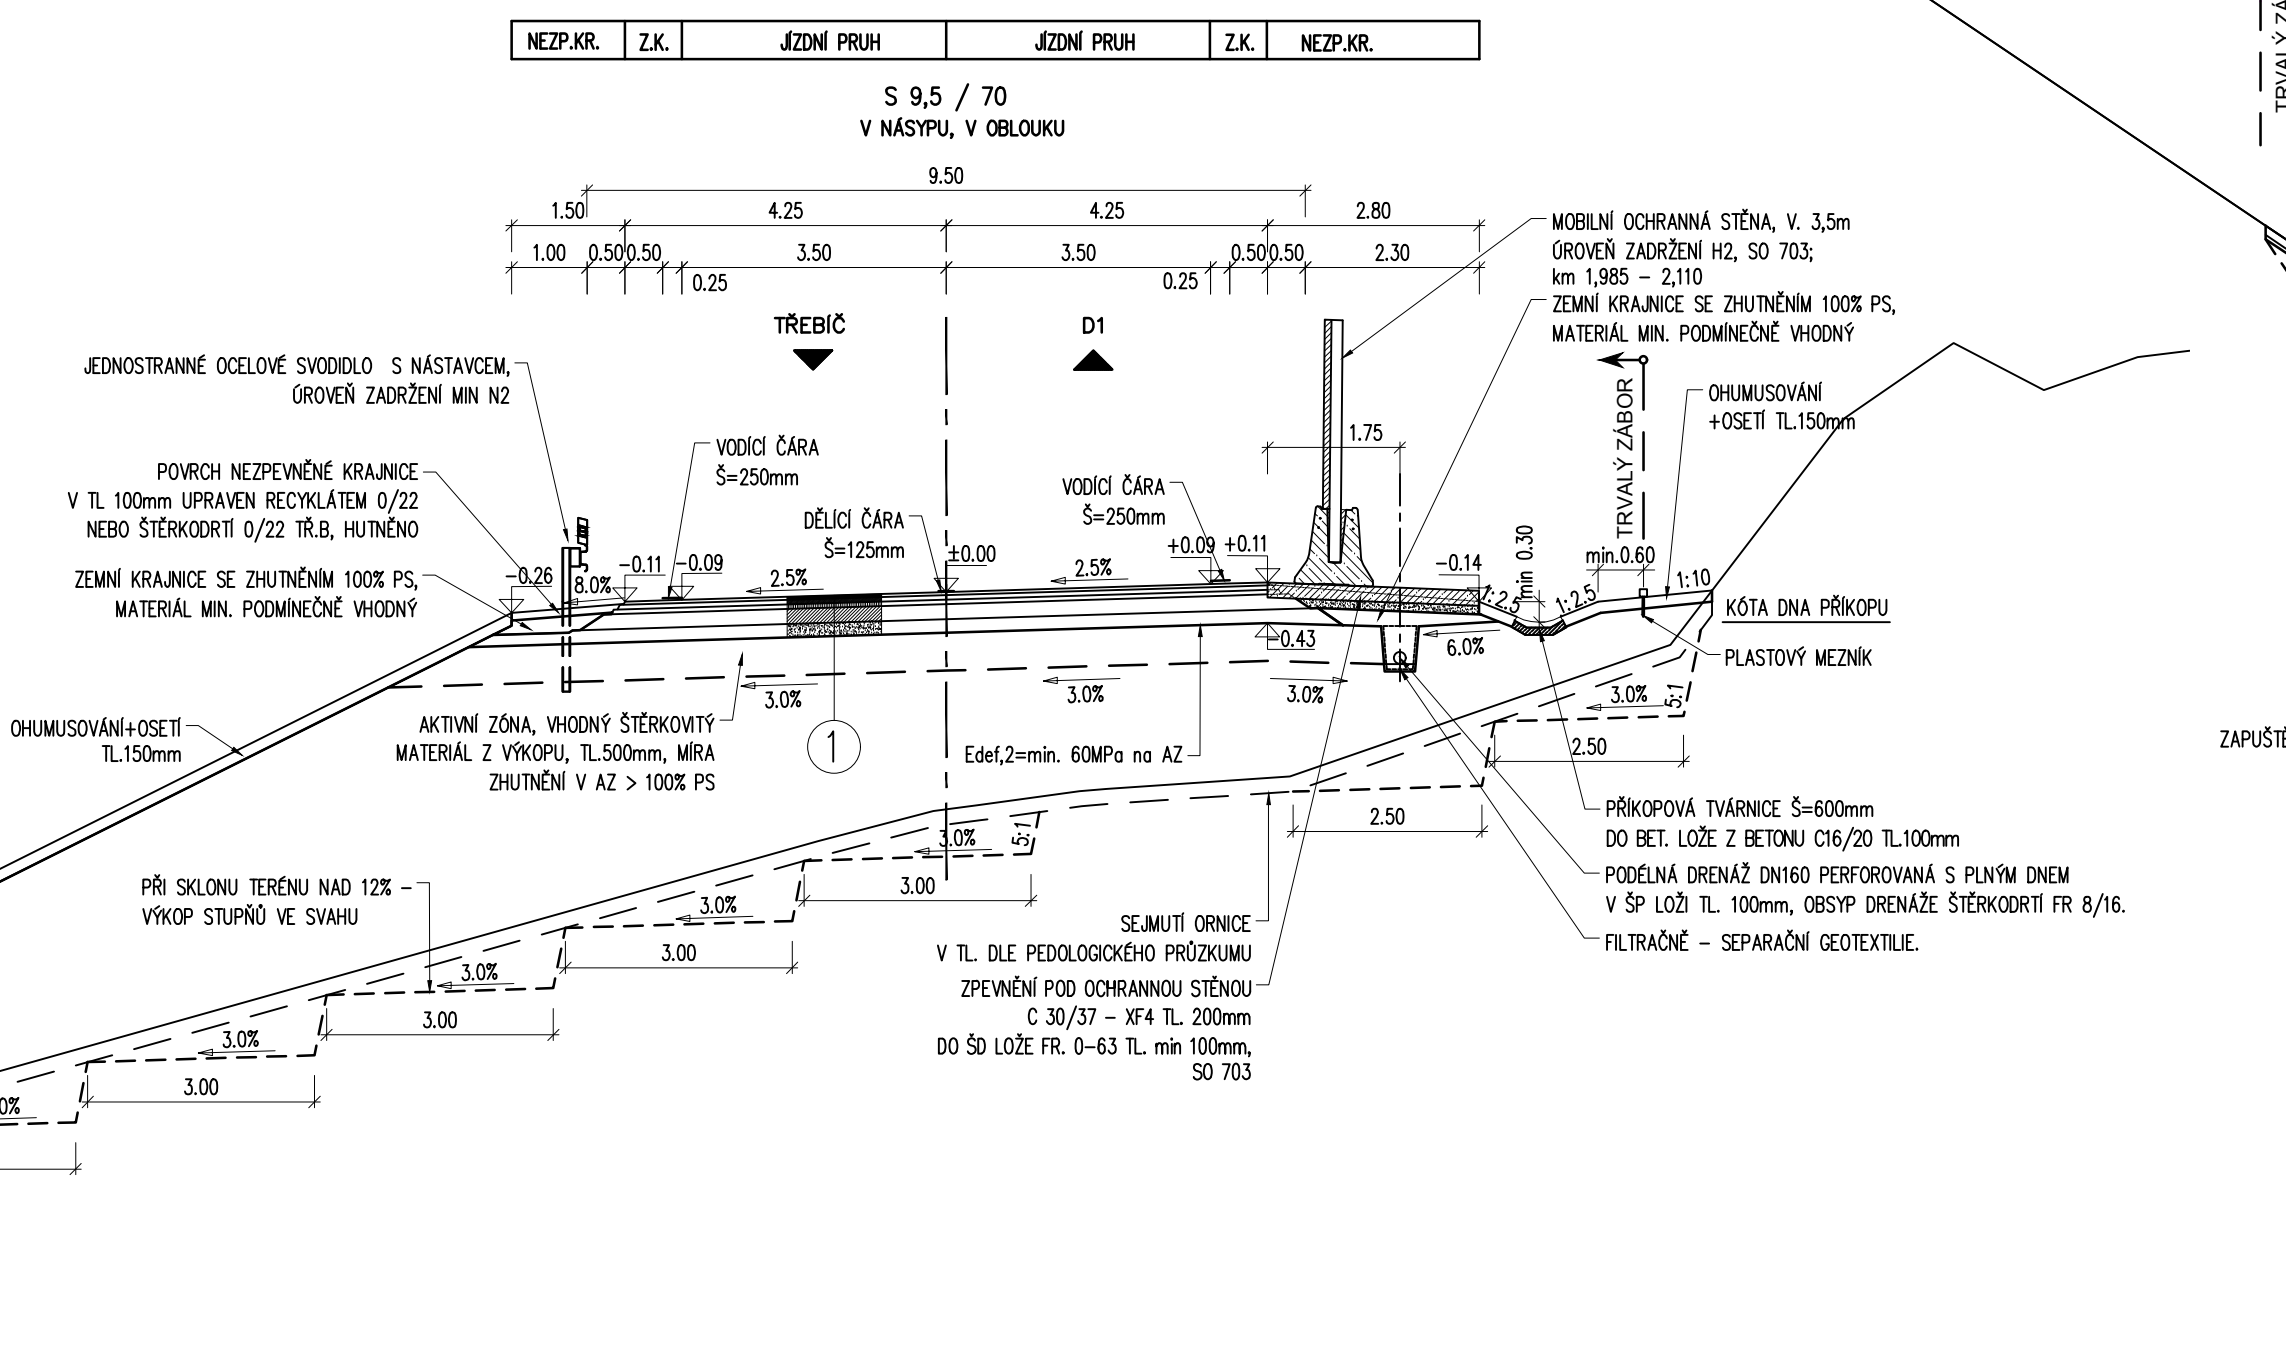



POZOROVÉ PŘÍČNÉ ŘEZY
SO 101
M 1:100

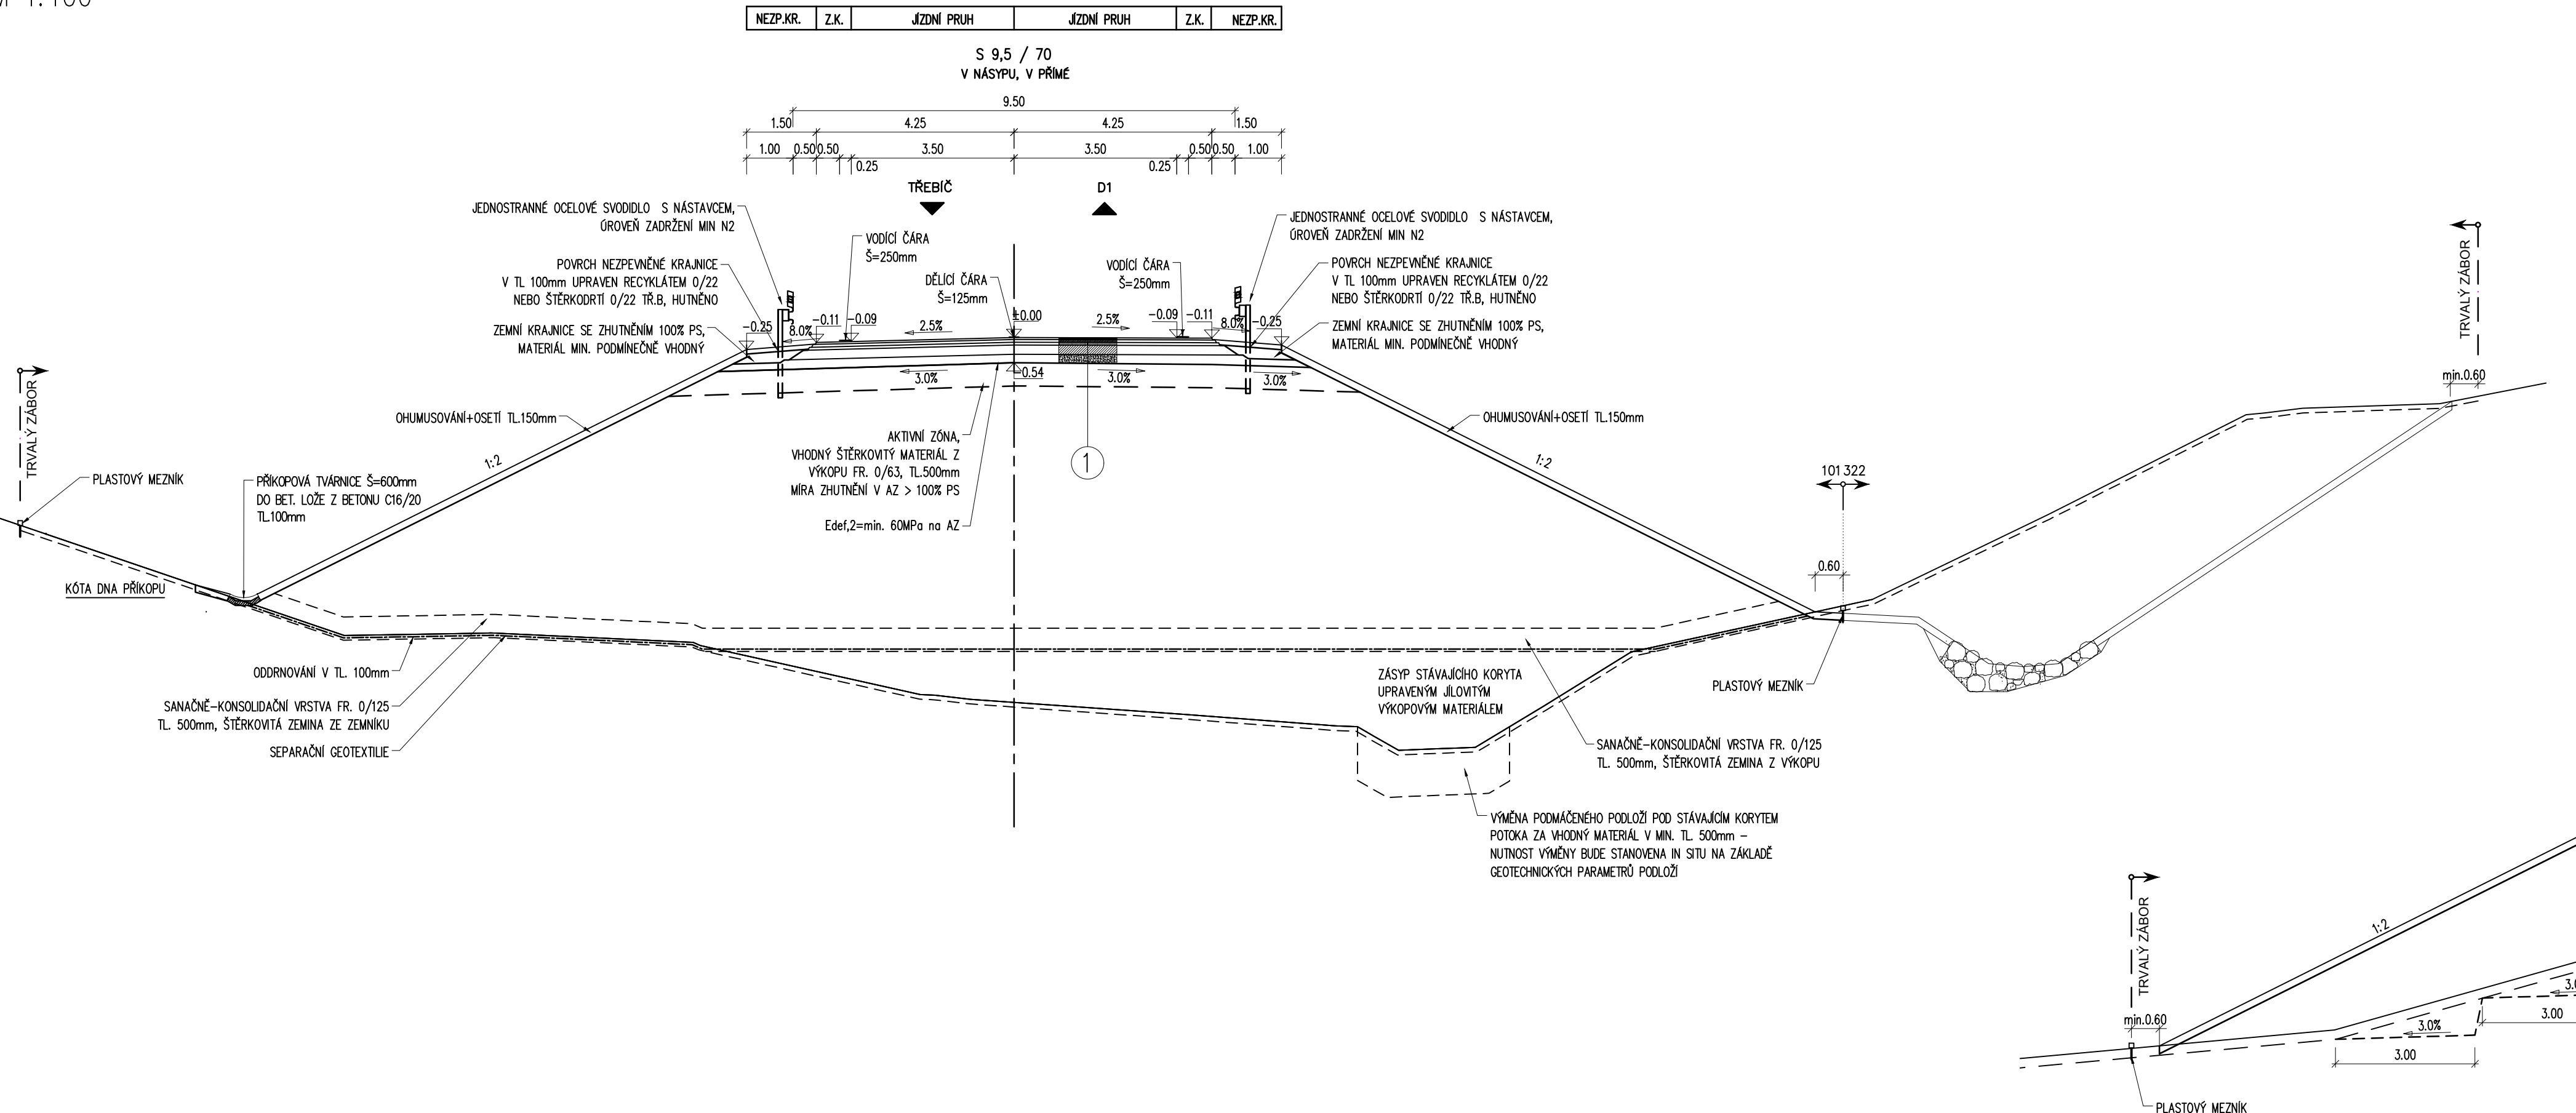

D 10

SOURADNICOVÝ SYSTÉM : S-
VÝŠKOVÝ SYSTÉM : Bp

II/360 Velké Meziříčí - JV obchvat 1. část		DSP
OBJEDNATEL: Kraj Vysočina Žitkava 57 587 33 Jihlava		
PROJEKTANT: SPOLEČNOST "SHP + SHB - Velké Meziříčí" HLAVNÍ INŽENÝR PROJEKTU: Ing. Zbyněk Lazar		VEDOUcí SPOLEČNĚK SPOLEČNOSTI  Stránský, Huský a partneři Srovnání 28 219 00 Brno

VEDOUcí PROJEKTANT	Ing. Martina Adamcová	<i>flam</i>	PROJEKTANT (UKLADATEL)	
VYPRACOVAL	Ing. Martina Adamcová	<i>flam</i>		SHP SK s.r.o. Mlynská luha 1738/4 601 05 Bratislava
KONTROLOVAL	Ing. Pavel Svoboda	<i>Endreba</i>		
KRAJ:	VYSOČINA		DATA	11./1202
INVESTOR (OBJEDNATEL):	KRAJ VYSOČINA		FORMAT	9x44
NAZEV OBJEKTU:	SO 101 - SILNICE II/360		MĚRÍTKO	1:100
			ÚČEL	DSD
			Č. ZAKÁZKY	2008/7U
			ARCHIVNÍ Č.	
NAZEV VÝKRESU	VZOROVÉ PŘÍČNÉ REZY		ČÍS. SOUPRAVY	ČÍS. VÝKRESU D.10