
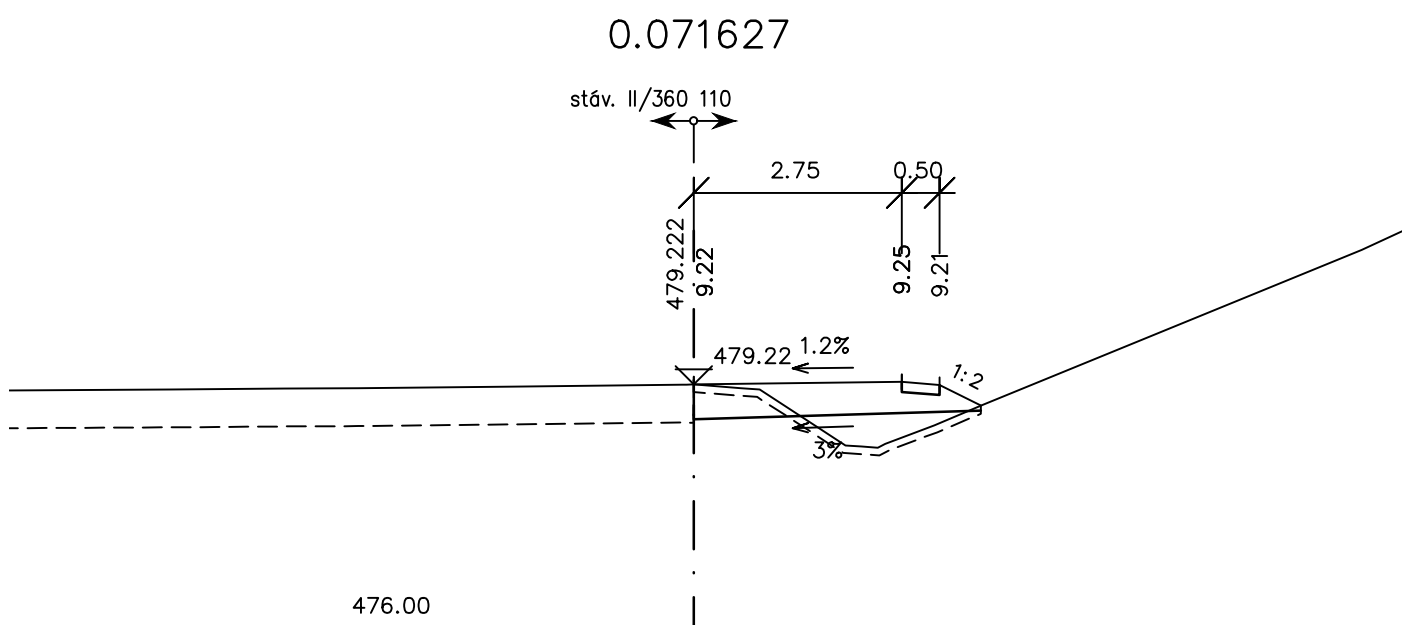
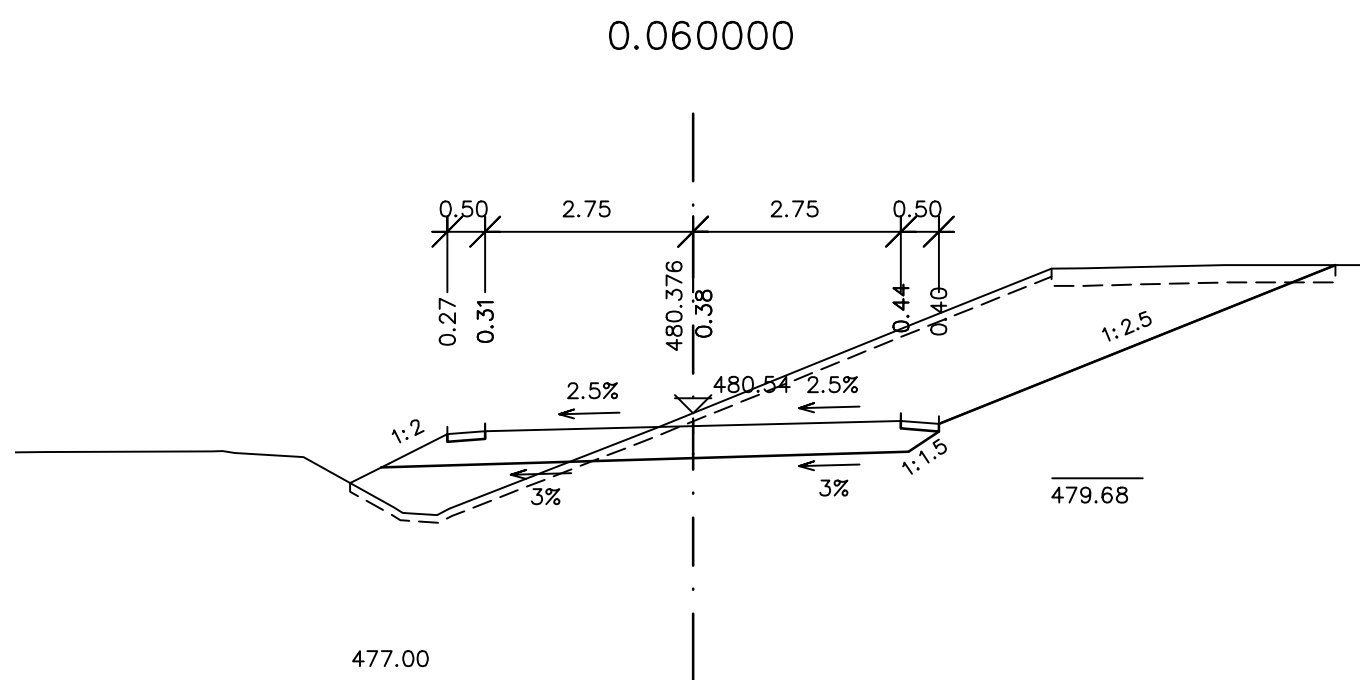



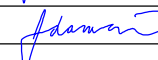

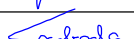
M 1:100

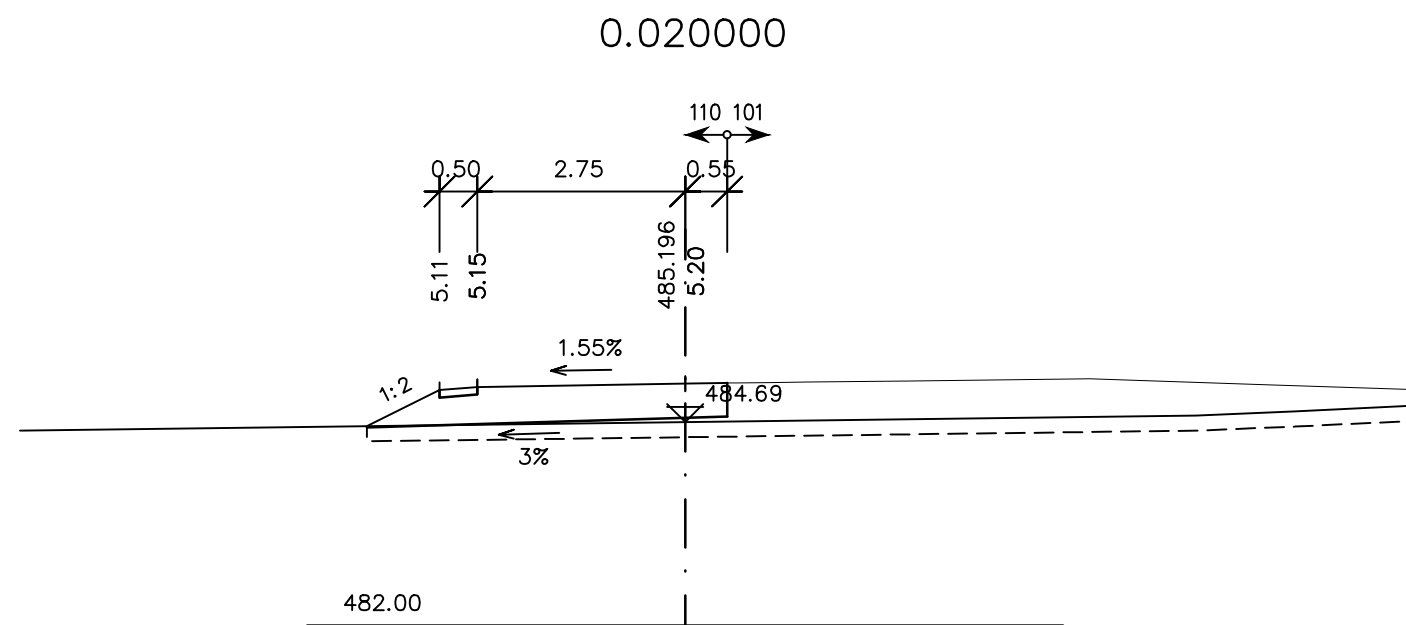

D 110

SOUŘADNICOVÝ SYSTÉM : S-JTSK
VÝŠKOVÝ SYSTÉM : Bpv

<p>II/360 Velké Meziříčí - JV obchvat</p> <p>1. část</p>		<p>DSP</p>
<p>OBJEDNATEL:</p> <p>Kraj Vysočina</p> <p>Žižkova 57</p> <p>587 33 Jihlava</p>		
<p>PROJEKTANT:</p> <p>SPOLEČNOST "SHP + SHB - Velké Meziříčí"</p> <p>HLAVNÍ INŽENÝR PROJEKTU:</p> <p>Ing. Zbyněk Lazar</p>		<p>VEDOUcí SPOLEČNÍK SPOLEČNOSTI:</p>  <p>Stráský, Hustý a partneři s.r.o.</p> <p>Bohumická 50</p> <p>619 00 Brno</p>

VEDOUCÍ PROJEKTANT	Ing. Martina Adamcová		PROJEKTANT OBJEKTU:	
VYPRACOVAL	Ing. Martina Adamcová			SHP SK s.r.o. Mlynské luhy 17394/64, 821 05 Bratislava
KONTOLOVAL	Ing. Pavel Svoboda			
KRAJ:	VYSOČINA			
INVESTOR (OBJEDNATEL):	KRAJ VYSOČINA		DATUM	11/2023
NÁZEV OBJEKTU: SO 110 - PROVIZORNÍ NAPOJENÍ II/360			FORMÁT	3xA4
			MĚŘÍTKO	1:100
			ÚČEL	DSP
			Č. ZAKÁZKY	20087DZS
			ARCHIVNÍ Č.	
NÁZEV VÝKRESU:	CHARAKTERISTICKÉ PŘÍČNÉ ŘEZY		ČÍS. SOUPRAVY	ČÍS. VÝKRESU D.110.5