




PŮDORYS TVAR PODPĚRY 02 1 : 50

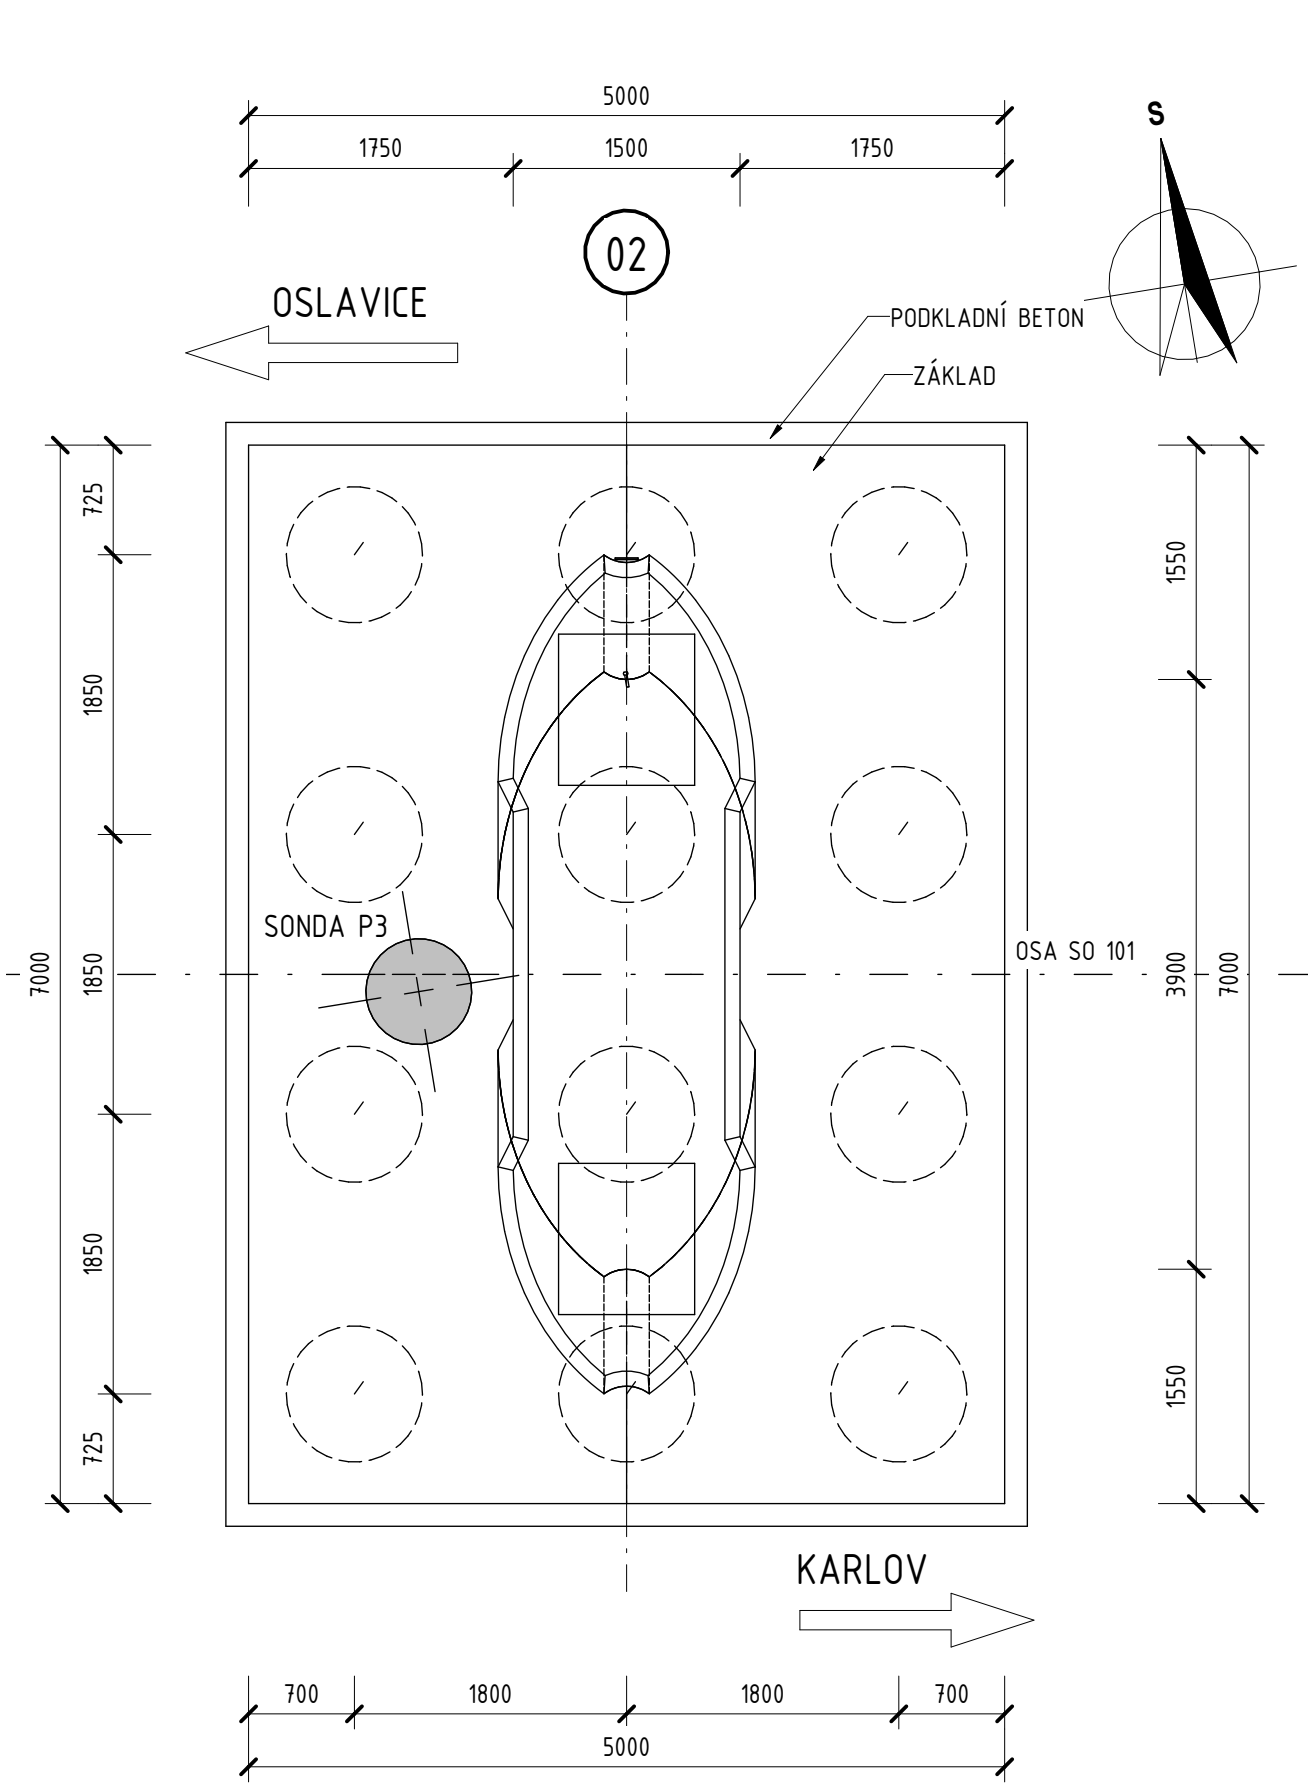

PODÉLNÝ ŘEZ PODPĚRA 02 1 : 50

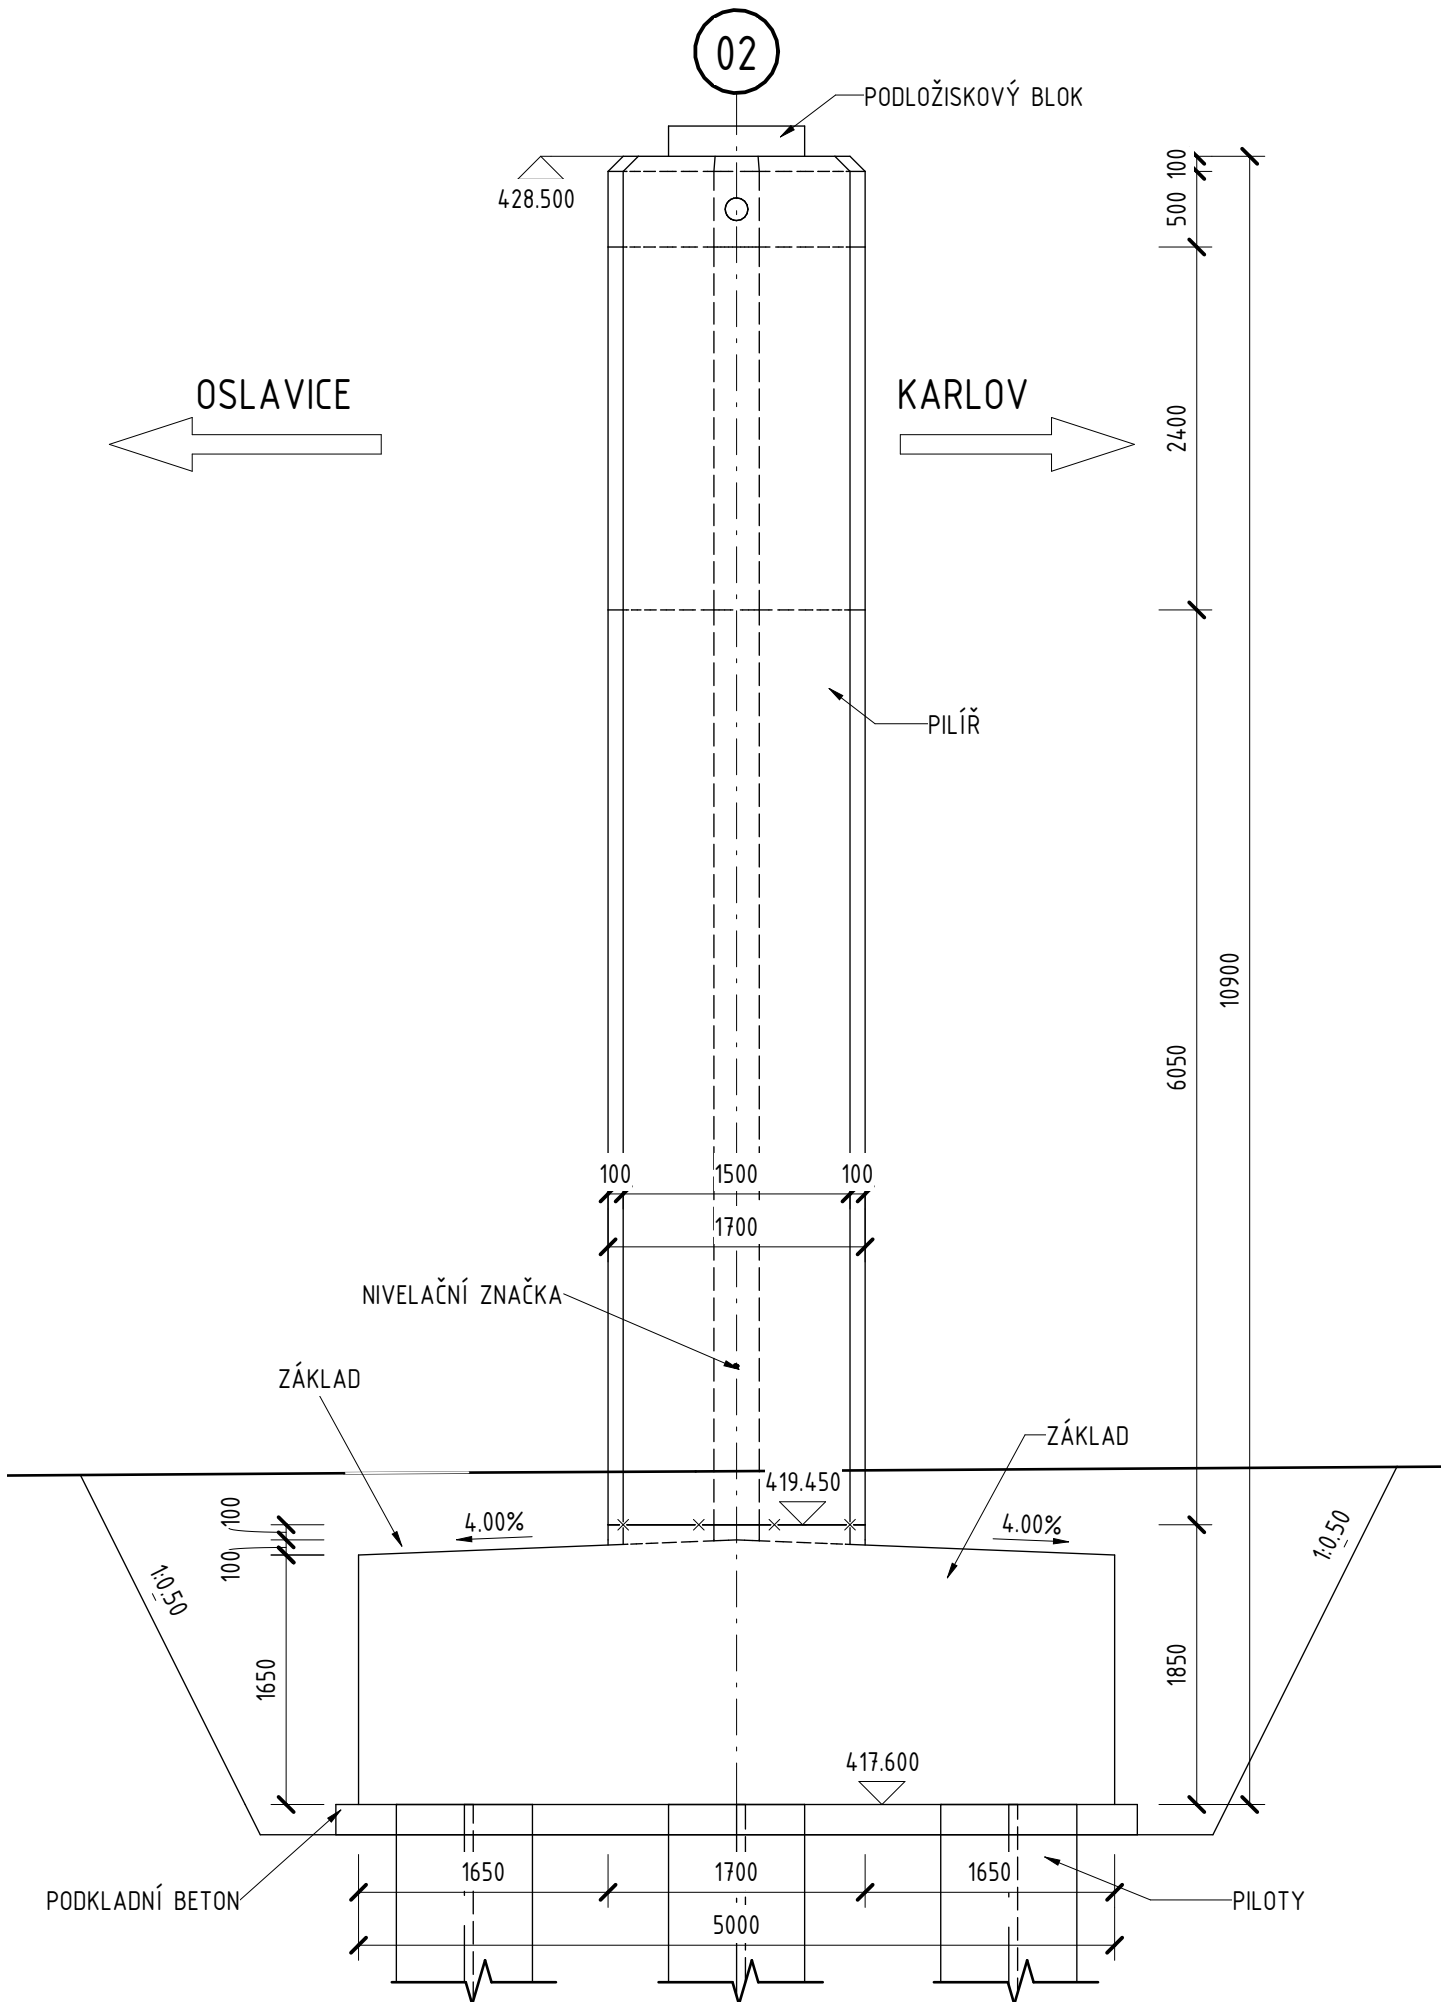


PŘÍČNÝ ŘEZ PODPĚRA 02 1 : 50

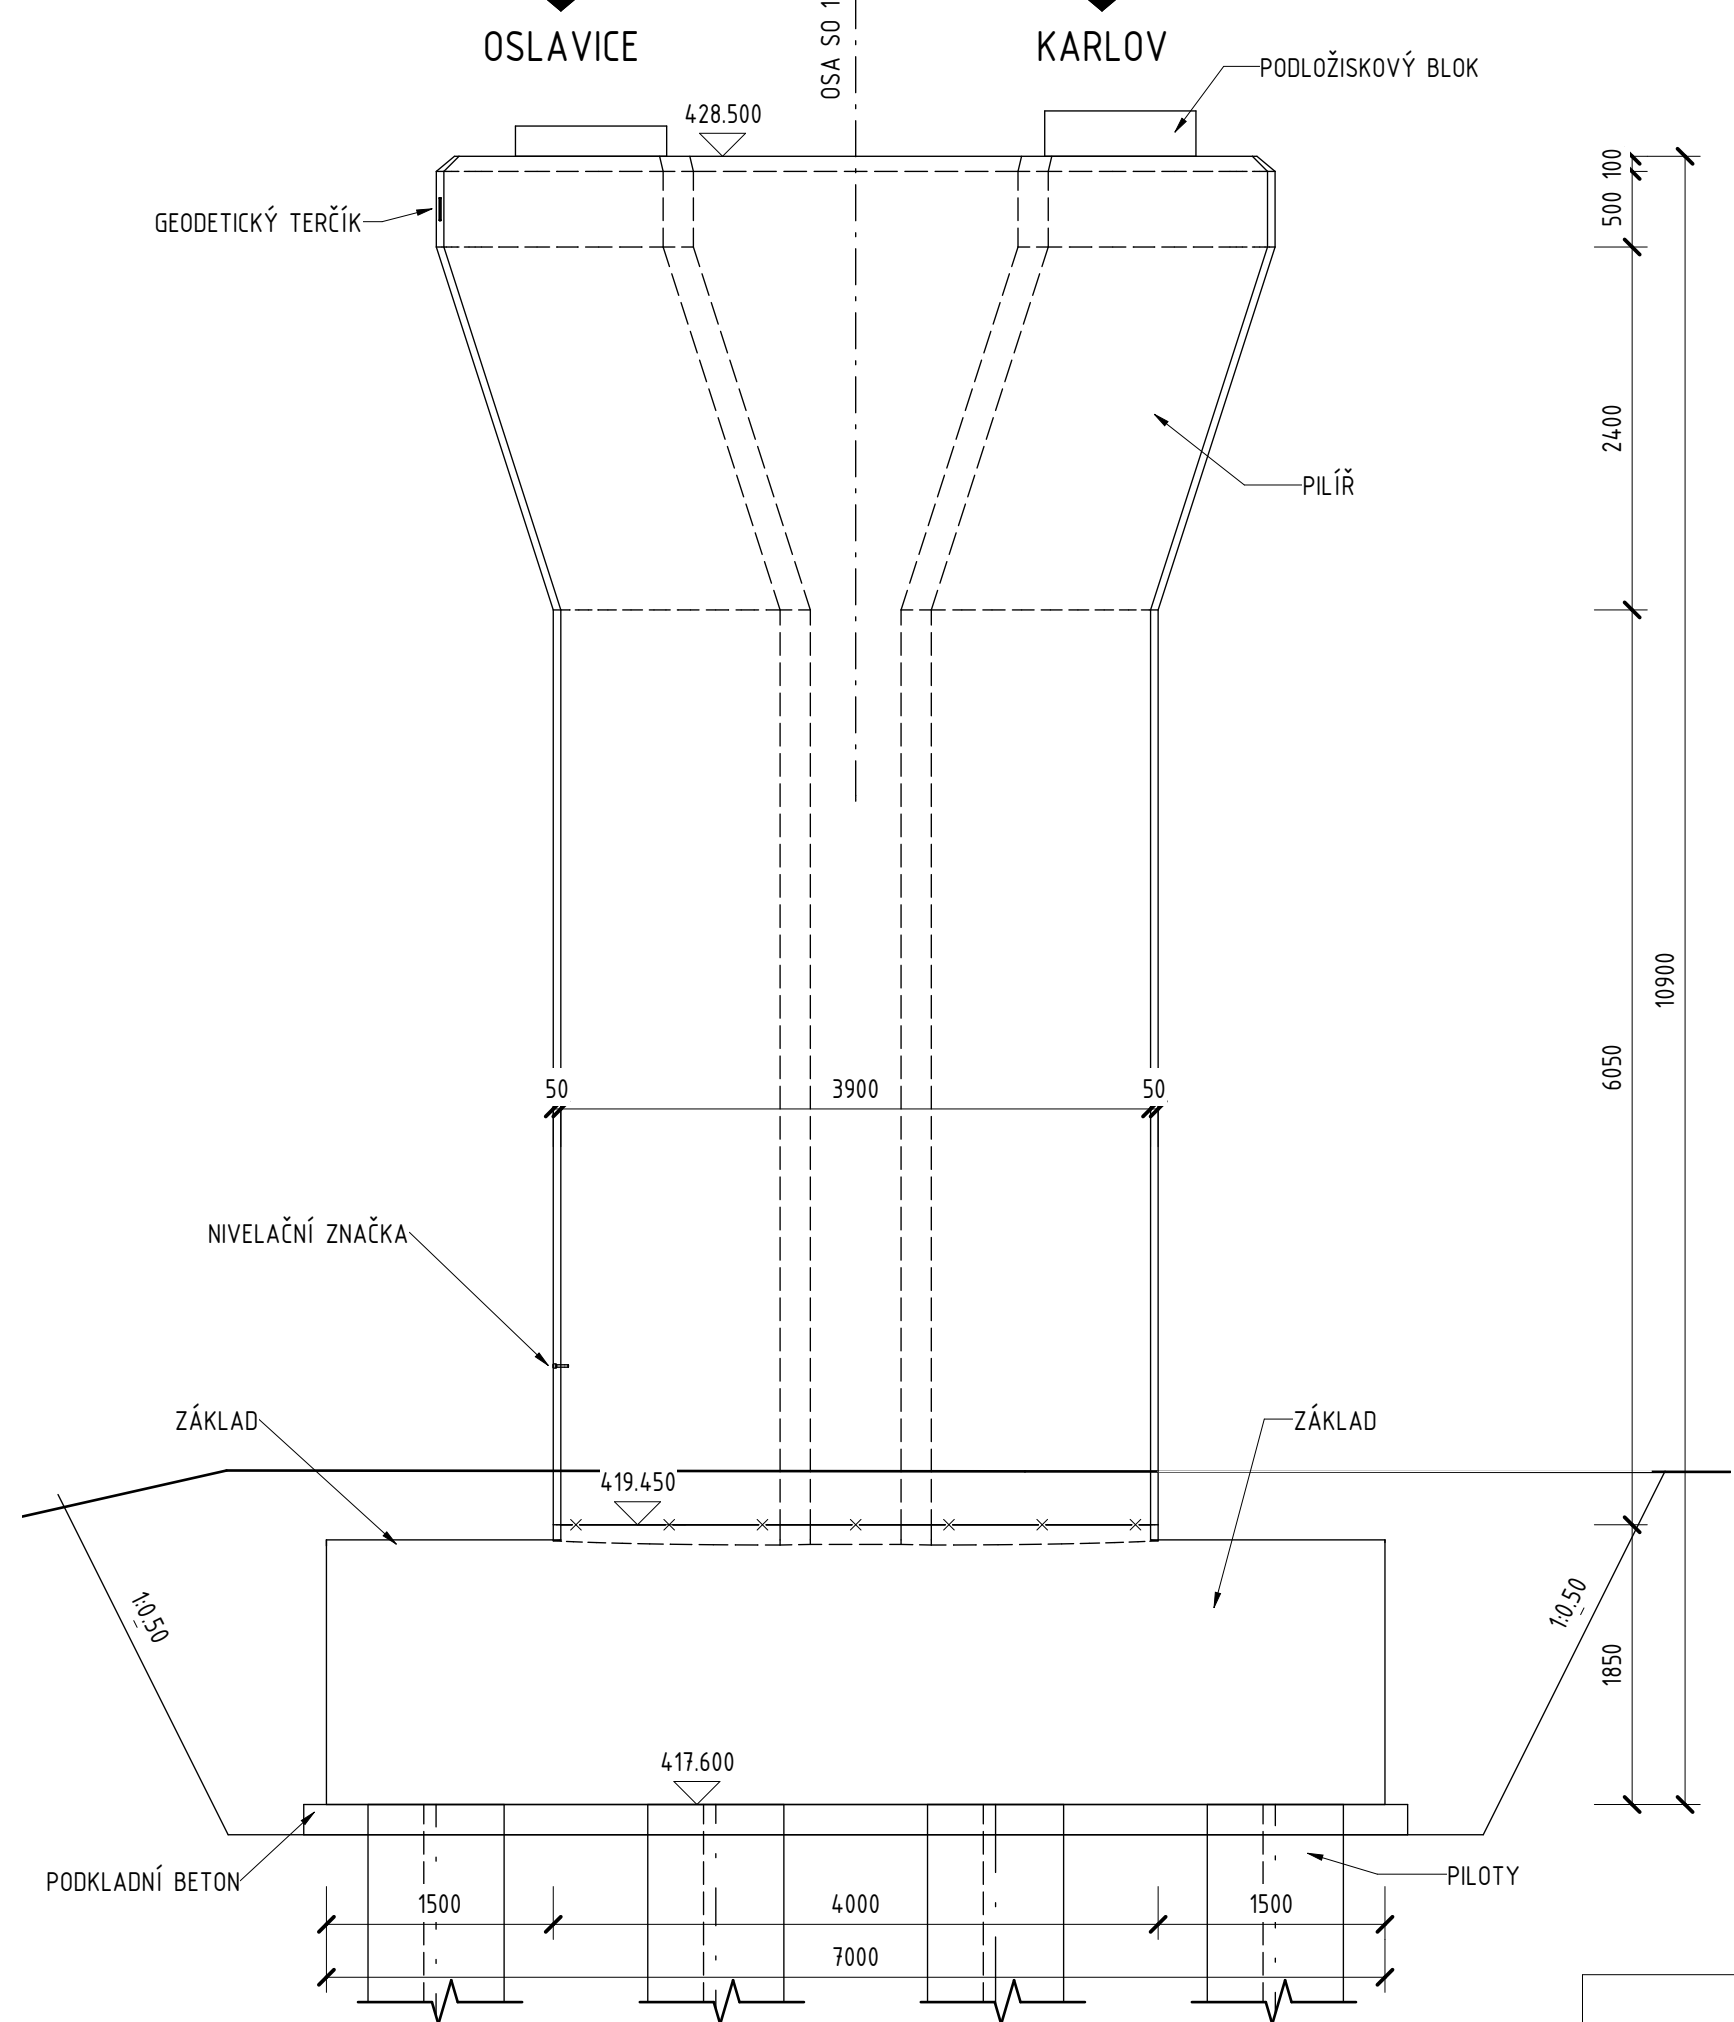


POZNÁMKY

- PŘED ZAHÁJENÍM PRACÍ JE NEZBYTNÉ OVĚRIT VEDENÍ VŠECH INŽENÝRSKÝCH SÍTÍ.
- DOTČENÉ SOUVISEJÍCÍ OBJEKTY VIZ TECHNICKÁ ZPRÁVA.
- VŠECHNY KONSTRUKCE VE STYKU SE ZEMNÍ VLNKOSTÍ BUDOU OPATŘENY IZOLACNÍM NÁTĚREM S OCHRANOU GEOTEXTILIÍ.
- KONSTRUKCE V TRVALÉM STYKU S PODZEMNÍ VODOU BUDOU OPATŘENY IZOLACÍ S OCHRANOU GEOTEXTILIÍ.
- INFORMACE O MATERIÁLECH KONSTRUKCÍ VIZ TECHNICKÁ ZPRÁVA.
- VŠECHNY OSTRÉ HRANY BUDOU ZKOŠENY LIŠTOU 20/20 mm, NENÍ-LI UVEDENO JINAK.
- PŘESNOST VYTÝČENÍ VIZ TECHNICKÁ ZPRÁVA. KÓTOVANÉ ROZMĚRY JSOU UVEDENY V [mm].


PŮDORYS TVAR PODPĚRY 03 1 : 50

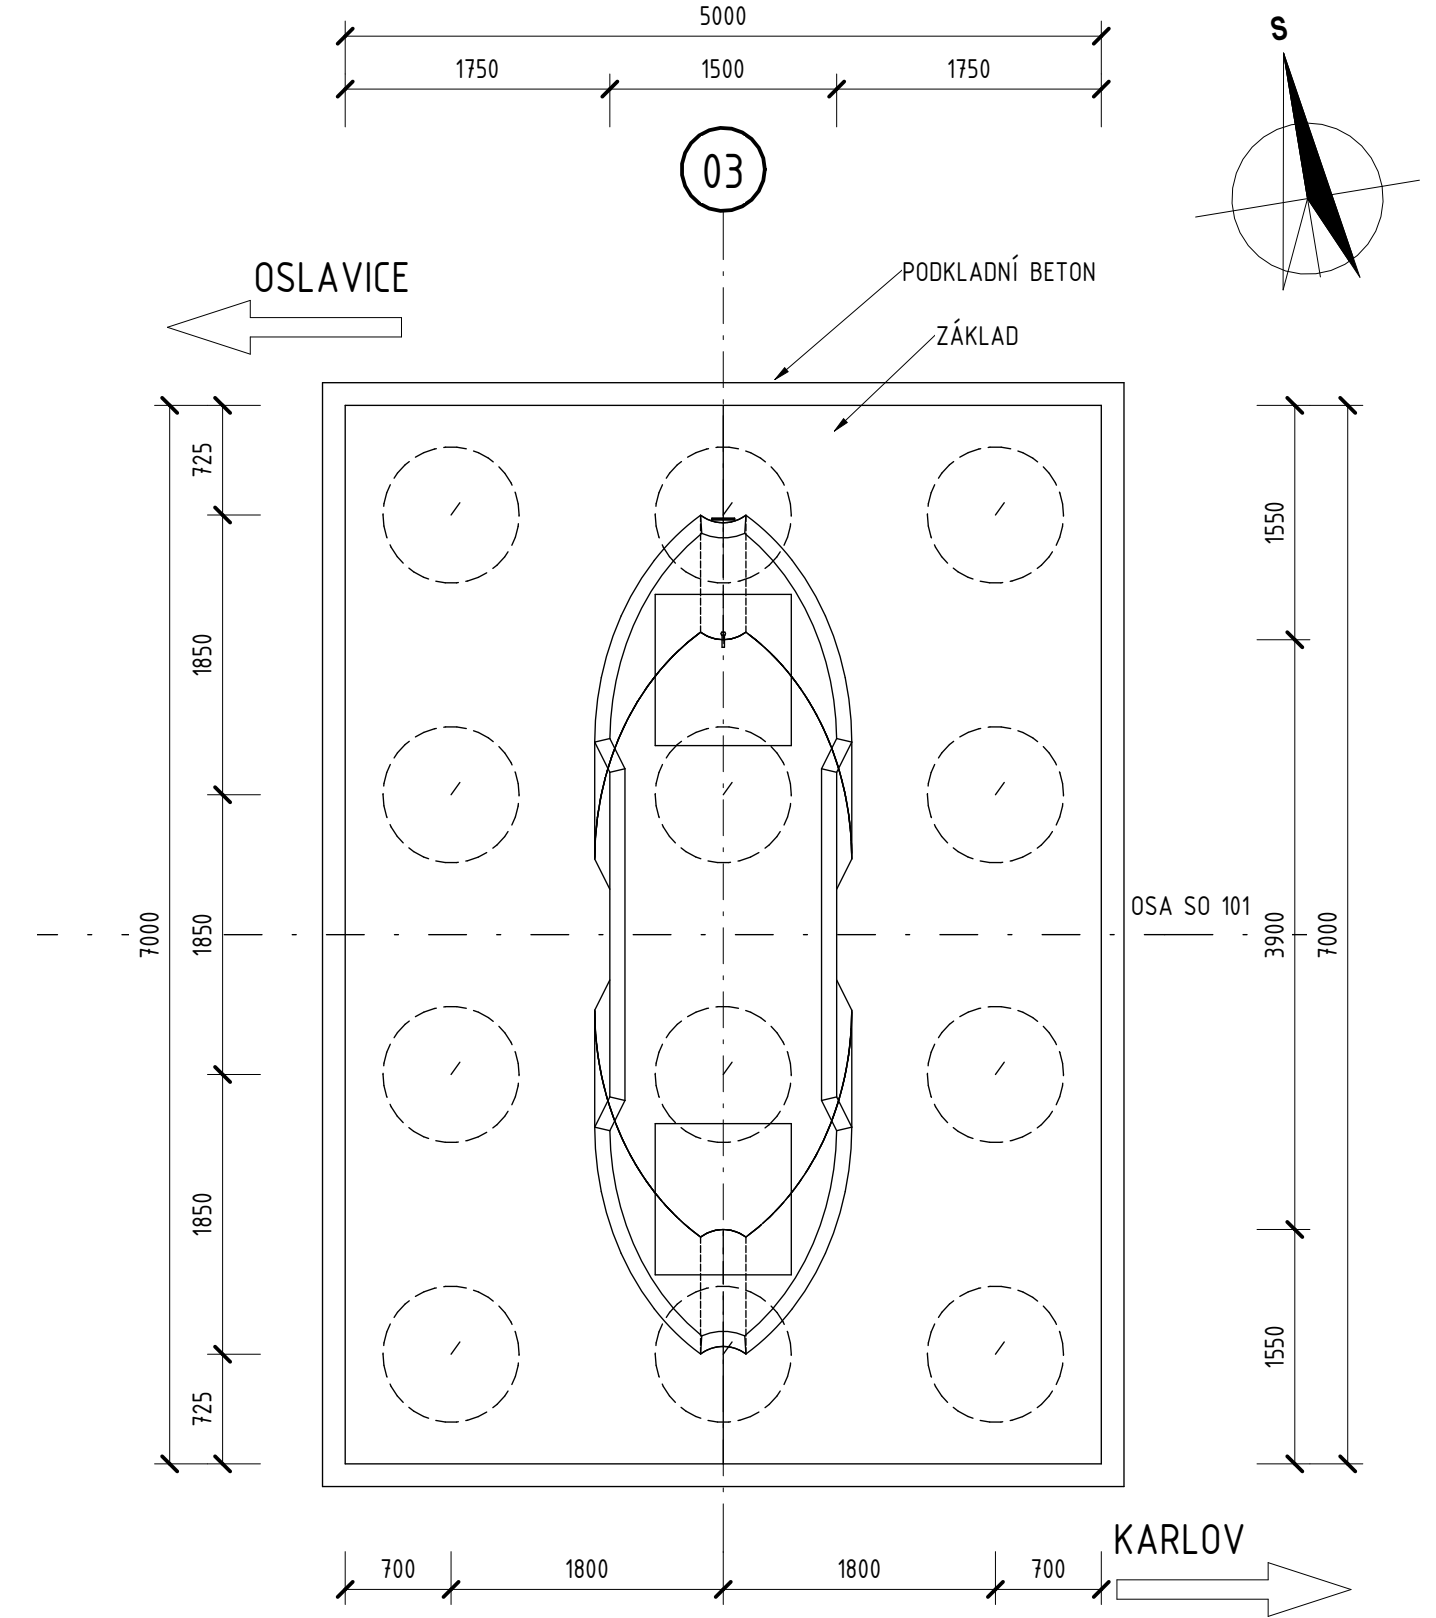

PODÉLNÝ ŘEZ PODPĚRA 03 1 : 50

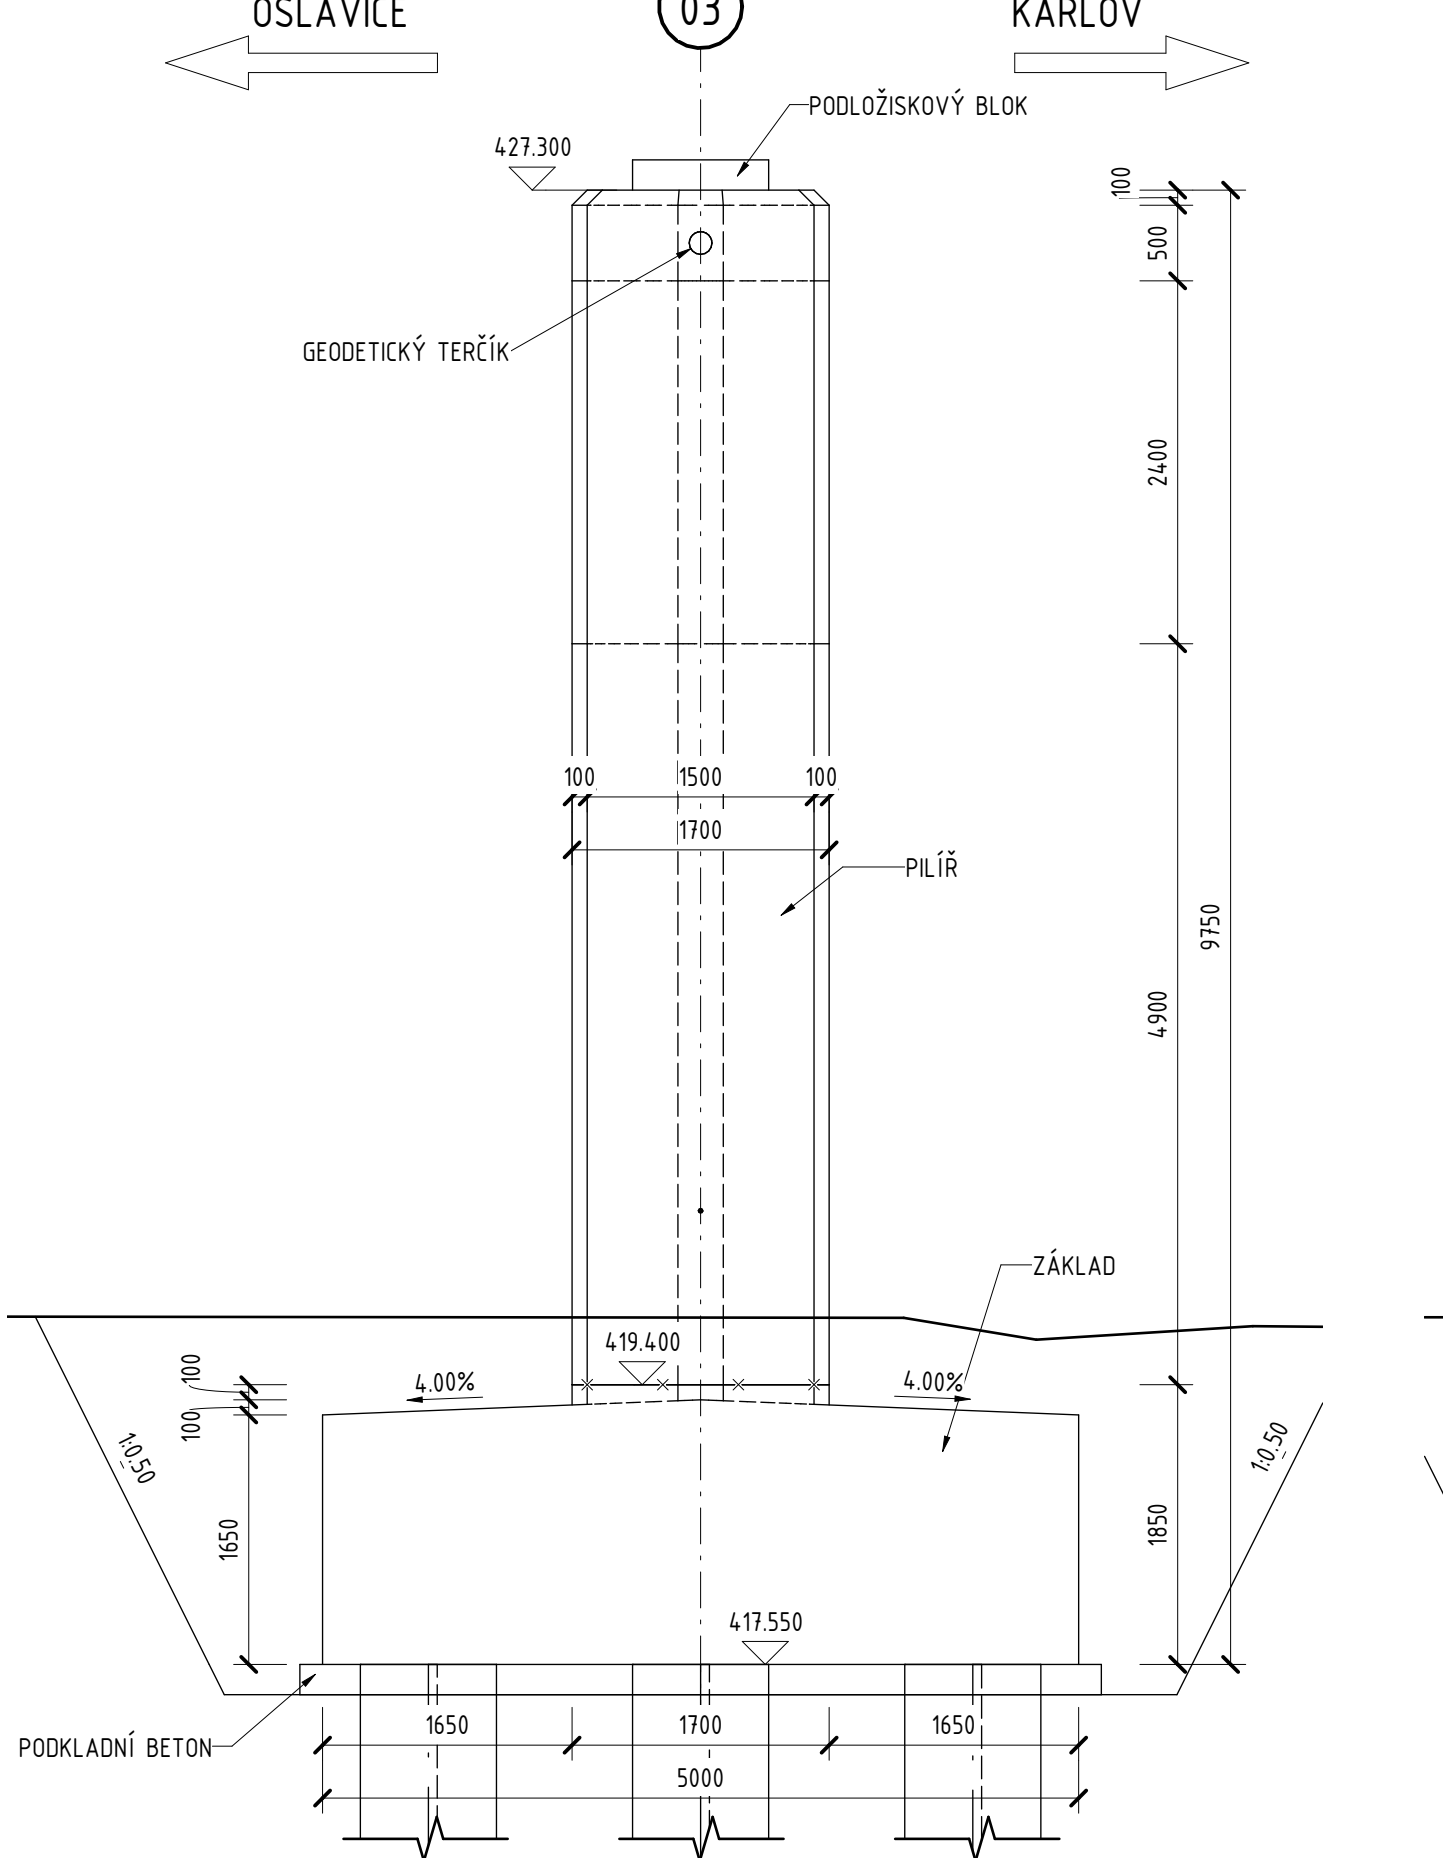

PŘÍČNÝ ŘEZ PODPĚRA 03 1 : 50

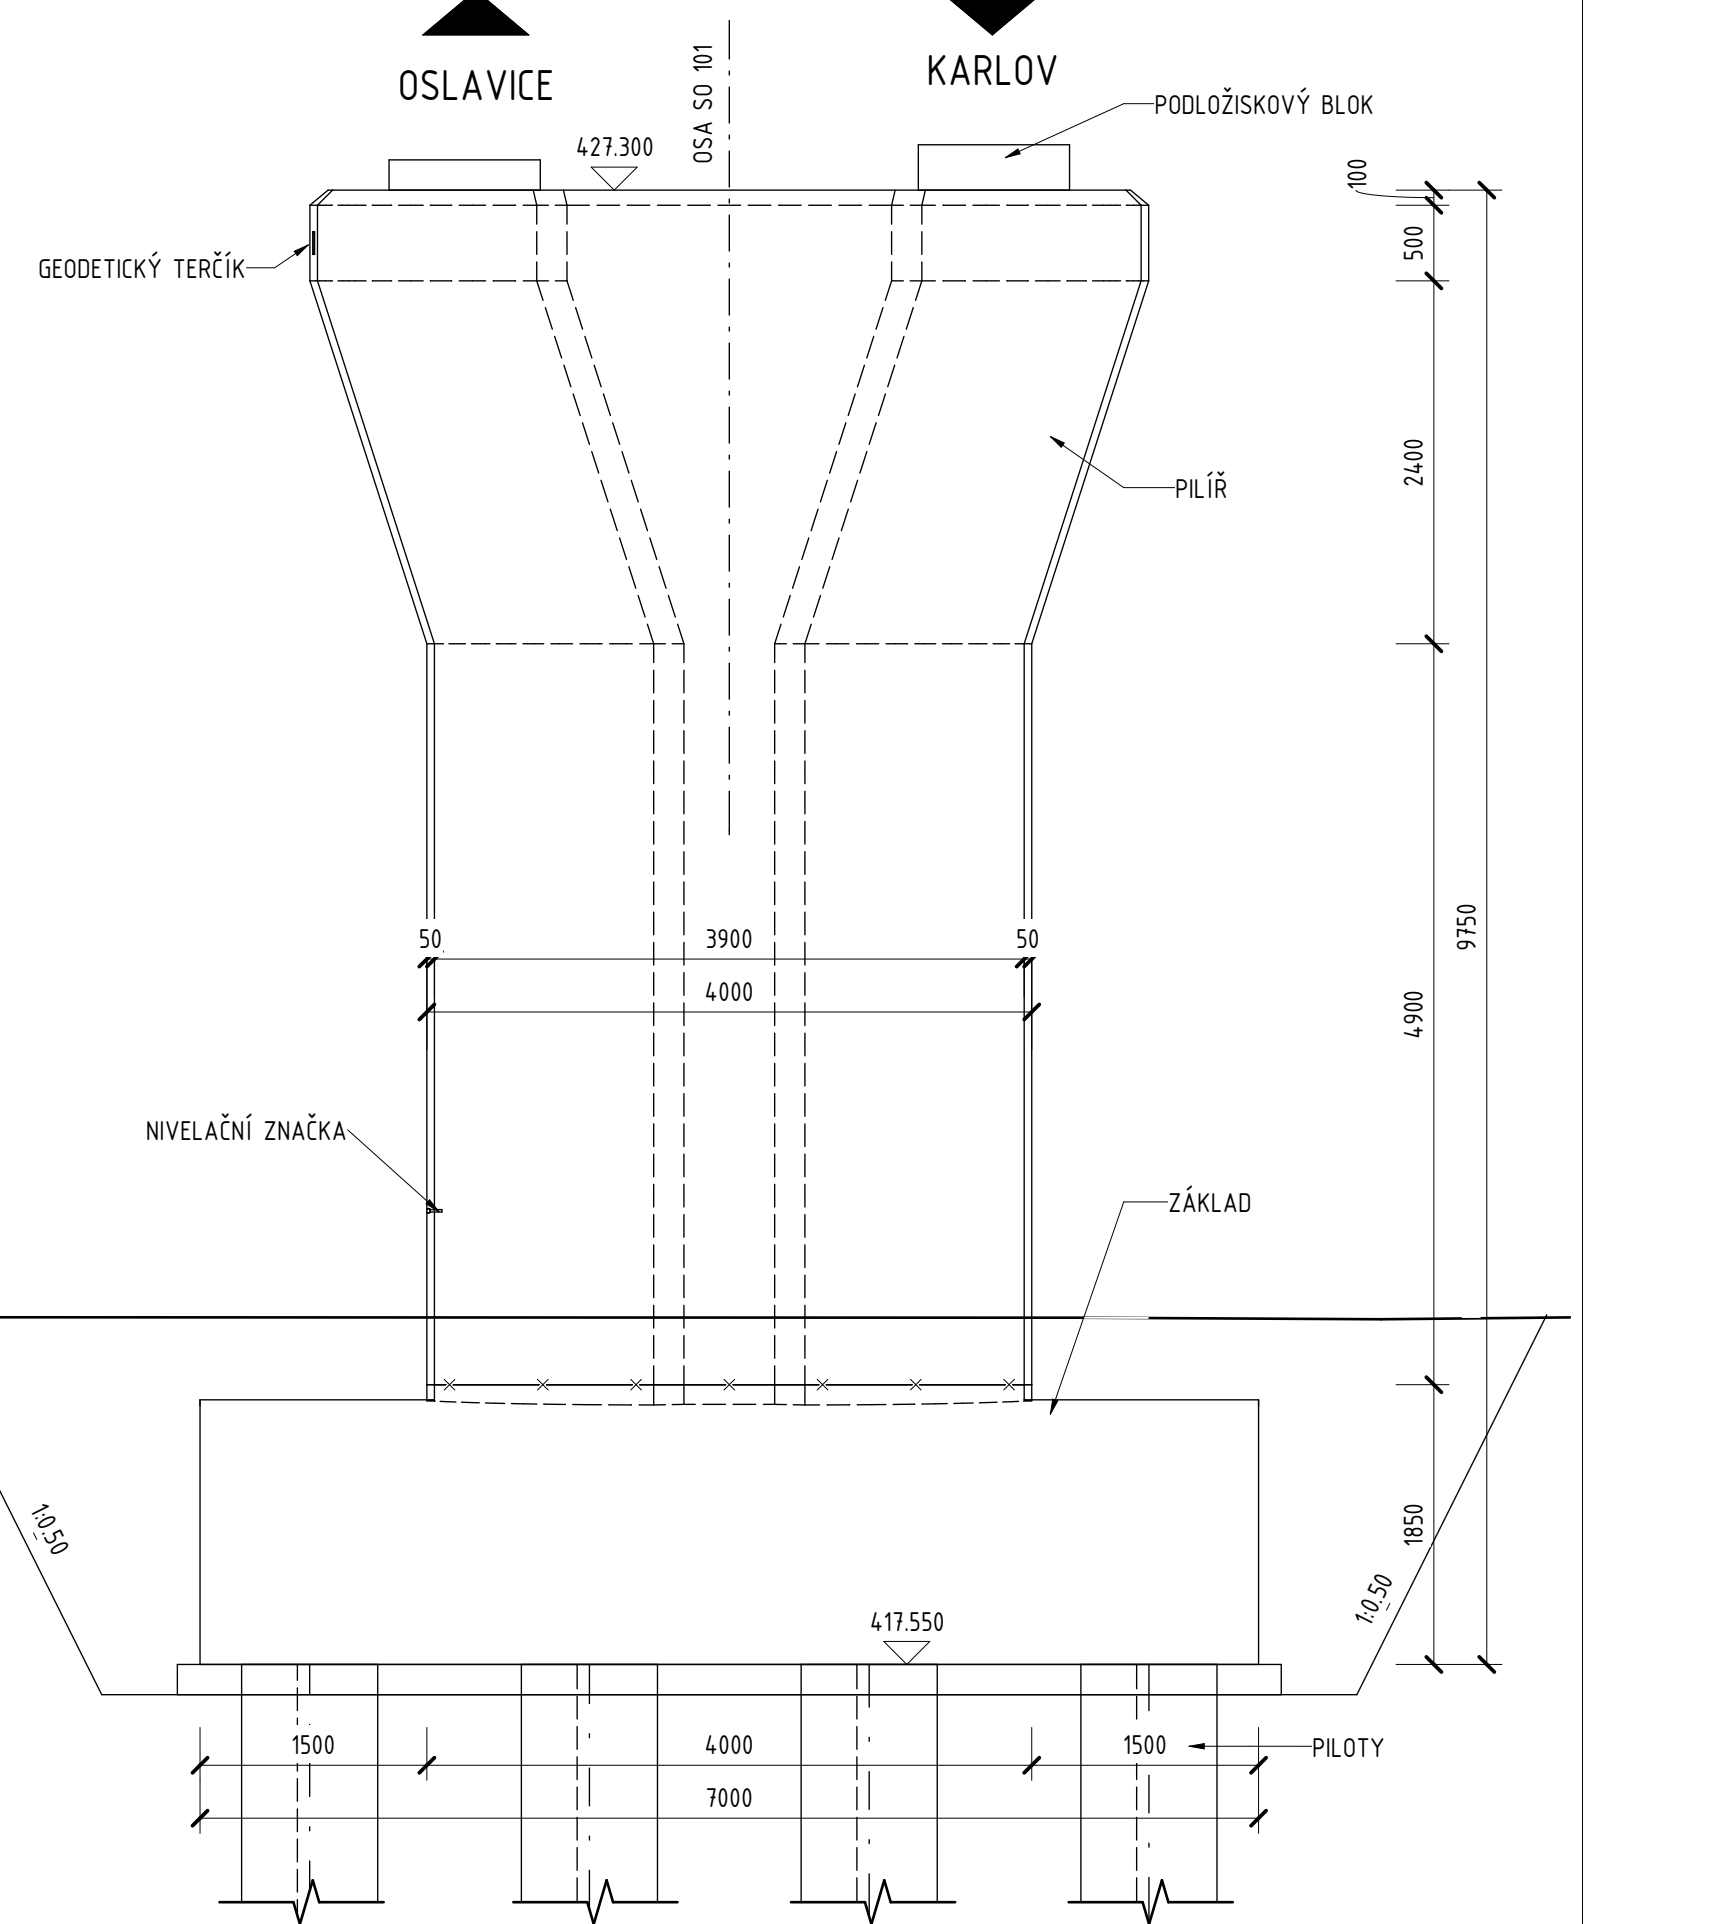

D 201

SOUŘADNICOVÝ SYSTÉM : S-JTSK
VÝŠKOVÝ SYSTÉM : Bpv

II/360 Velké Meziříčí - JV obchvat 1. část		DSP	
OBJEDNATEL: Kraj Vysočina Žitkova 57 587 33 Jihlava			
PROJEKTANT: SPOLEČNOST "SHP + SHB - Velké Meziříčí" HLAVNÍ INŽENÝR PROJEKTU: Ing. Zbyněk Lazar		VEDOUcí SPOLEČNÍK SPOLEČNOSTI: Stráský, Hůstý a partneři, s.r.o. Bohumilská 50 619 00 Brno	

VEDOUcí PROJEKTANT	ING. PAVEL SLIWKA	PROJEKTANT OBJEKTU:	
ZODPOVĚDNÝ PROJEKTANT	ING. PAVEL SLIWKA		
VYPRACOVAL	KOLEKTIV SHP	Stráský, Hůstý a partneři, s.r.o. Bohumilská 50 619 00 Brno	
KONTROLOVAL	ING. PAVEL SVOBODA	DATUM	
KRAJ:	VYSOČINA	11/2023	
INVESTOR (OBJEDNATEL):	KRAJ VYSOČINA	FORMAT	
NAZEV OBJEKTU:		BxA4	
SO 201 - Most přes Oslavu a silnici II/392		MĚŘÍTKO	
		1:50	
		ÚČEL	
NAZEV VÝKRESU:		Č. ZAKÁZKY	
TVAR PODPĚR - ČÁST 1		2008702S	
		ARCHIVNÍ Č.	
		ČÍS. SOUPRAVY	
		ČÍS. VÝKRESU	
		D.201.7	