


PŮDORYS - VYTYČOVACÍ VÝKRES 1 : 200

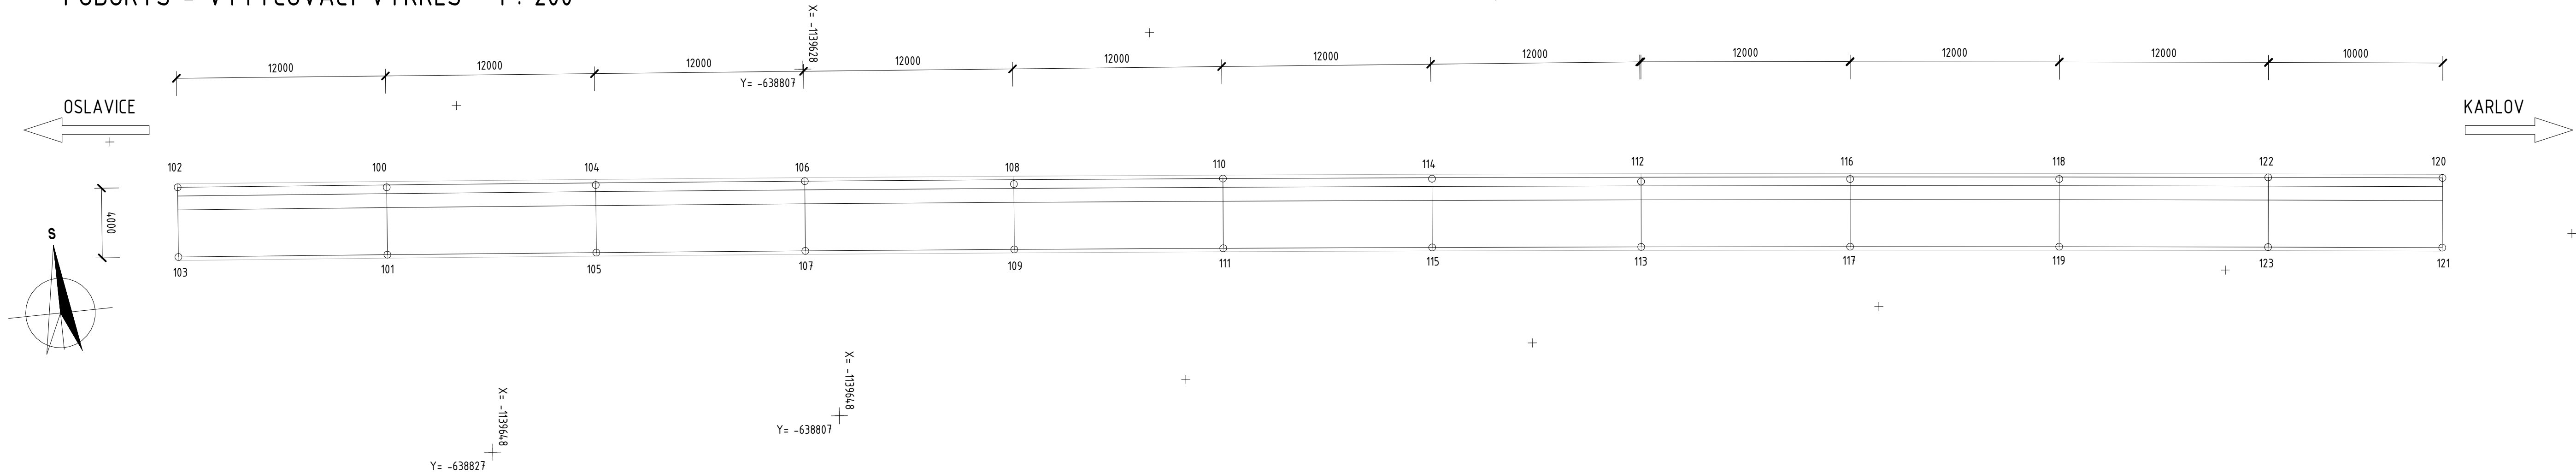

POZNÁMKY

- PŘED ZAHÁJENÍM PRACÍ JE NEZBYTNÉ OVĚŘIT VEDENÍ VŠECH INŽENÝRSKÝCH SÍTÍ.
- DOTČENÉ SOUVISEJÍCÍ OBJEKTY VIZ TECHNICKÁ ZPRÁVA.
- VŠECHNY KONSTRUKCE VE STYKU SE ZEMNÍ VLNKOSTÍ BUDOU OPATŘENY IZOLAČNÍM NÁTĚREM S OCHRANOU GEOTEXTILIÍ.
- KONSTRUKCE V TRVALÉM STYKU S PODZEMNÍ VODOU BUDOU OPATŘENY IZOLACÍ S OCHRANOU GEOTEXTILIÍ.
- INFORMACE O MATERIÁLECH KONSTRUKCÍ VIZ TECHNICKÁ ZPRÁVA.
- VŠECHNY OSTRÉ HRANY BUDOU ZKOŠENY LIŠTOU 20/20 mm, NENÍ-LI UVEDENO JINAK.
- PŘESNOST VYTYČENÍ VIZ TECHNICKÁ ZPRÁVA. KÓTOVANÉ ROZMĚRY JSOU UVEDENY V [mm].


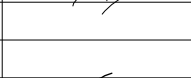

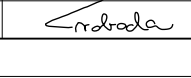
SOUŘADNICE VYTYČENÍ

Č. BODU	Y	X
100	638831.467	1139632.460
101	638831.830	1139636.308
102	638843.402	1139631.205
103	638843.775	1139635.188
104	638819.518	1139633.579
105	638819.889	1139637.445
106	638807.562	1139634.617
107	638807.950	1139638.599
108	638795.643	1139636.038
109	638796.012	1139639.770
110	638783.677	1139636.978
111	638784.076	1139640.958
112	638759.825	1139639.657
113	638760.210	1139643.387
114	638771.743	1139638.240
115	638772.142	1139642.164
116	638747.875	1139640.765
117	638748.281	1139644.627
118	638735.940	1139642.019
119	638736.346	1139645.882
120	638714.053	1139644.259
121	638714.483	1139648.235
122	638723.995	1139643.183
123	638724.423	1139647.160

D 211

SOUŘADNICOVÝ SYSTÉM : S-JTSK
VÝŠKOVÝ SYSTÉM : Bpv

II/360 Velké Meziříčí - JV obchvat 1. část		DSP
OBJEDNATEL: Kraj Vysočina Žitkova 57 587 33 Jihlava		
PROJEKTANT: SPOLEČNOST "SHP + SHB - Velké Meziříčí" HLAVNÍ INŽENÝR PROJEKTU: Ing. Zbyněk Lazar		VEDOUcí SPOLEČNÍK SPOLEČNOSTI:  Stráský, Husty a partneři, s.r.o. Bohumická 50 619 00 Brno

VEDOUcí PROJEKTANT	ING. PAVEL SLIWKA		PROJEKTANT OBJEKTU:	
ZODPOVĚDNÝ PROJEKTANT	ING. PAVEL SLIWKA		 Stráský, Husty a partneři, s.r.o. Bohumická 50 619 00 Brno	
VYPRACOVAL	KOLEKTIV SHP			
KONTROLOVAL	ING. PAVEL SVOBODA			
KRAJ:	VYSOČINA		DATUM	11/2023
INVESTOR (OBJEDNATEL):	KRAJ VYSOČINA		FORMÁT	Bx44
NÁZEV OBJEKTU:			MĚŘÍTKO	1:200
			ÚČEL	DSP
			Č. ZAKÁZKY	200870ZS
			ARCHIVNÍ Č.	
NÁZEV VÝKRESU:			ČÍS. SOUPRAVY	ČÍS. VÝKRESU
	VYTYČOVACÍ VÝKRES			D.211.5